



EE Professor Sílvia
Xavier Antunes

3D



Artur Cerqueira Mendes

Paulo

Google


Street View











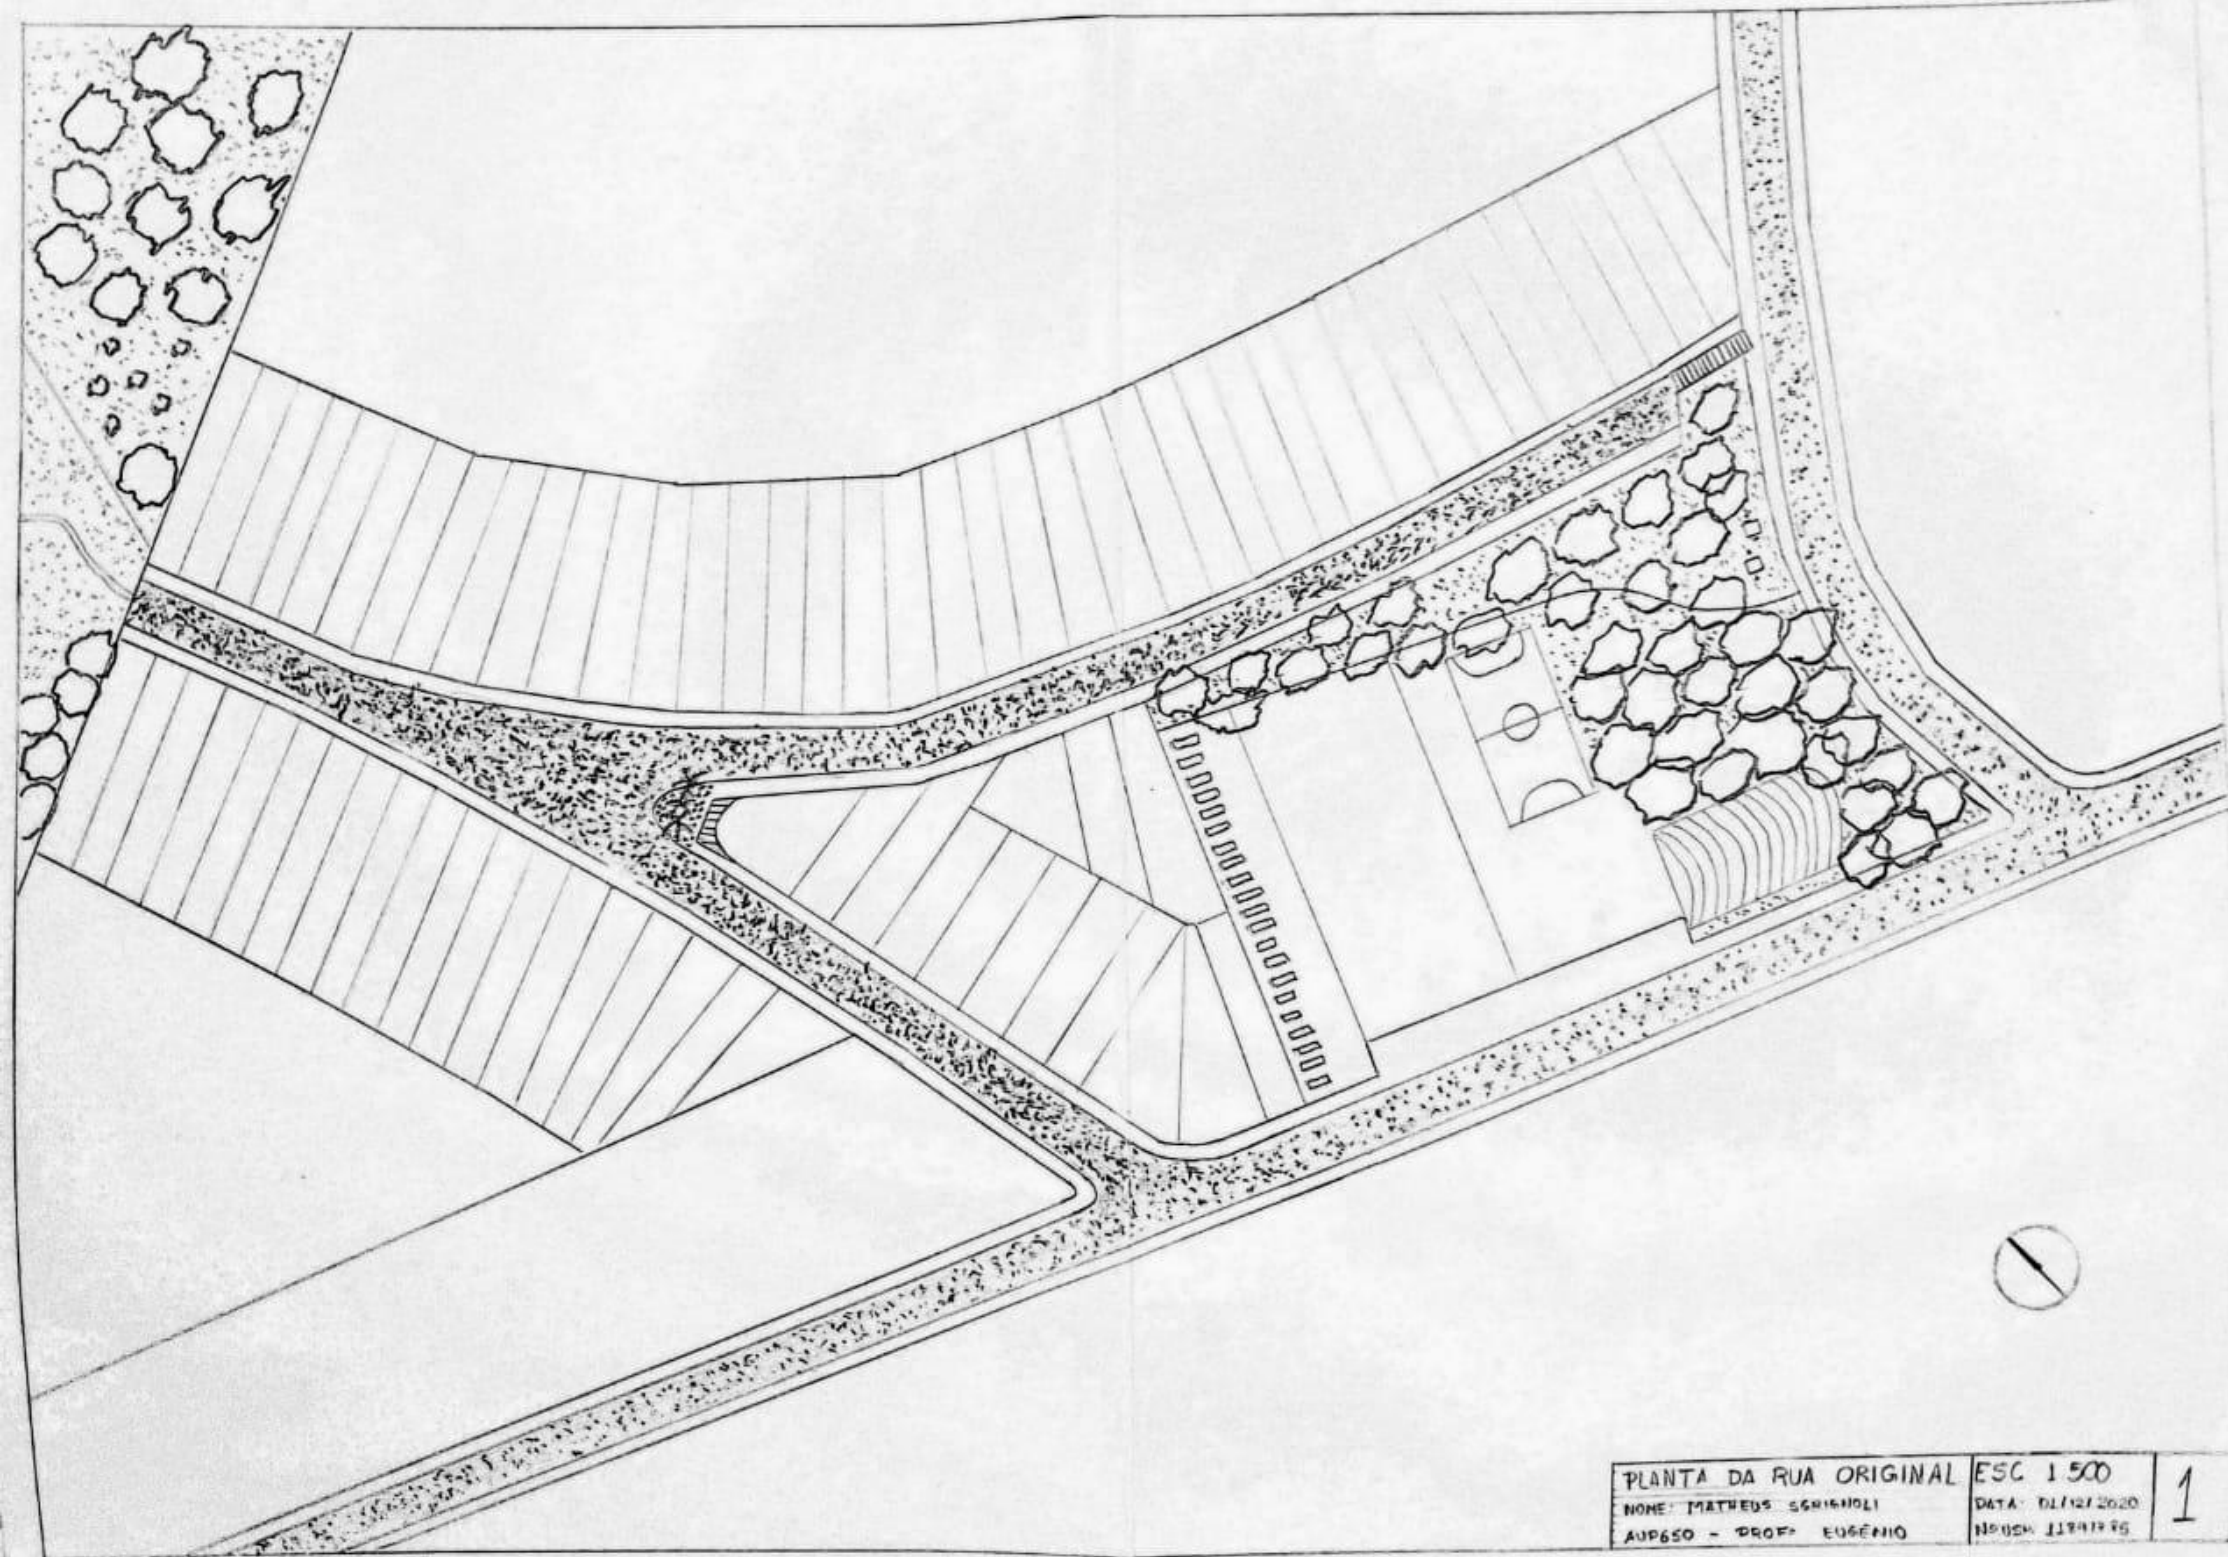

PLANTA DA RUA ORIGINAL	ESC 1:500	1
NOME: MATHEUS SGRIGNOLI	DATA: 01/12/2020	
AUP650 - PROF: EUGÊNIO	Nº OSM: 118413 RS	

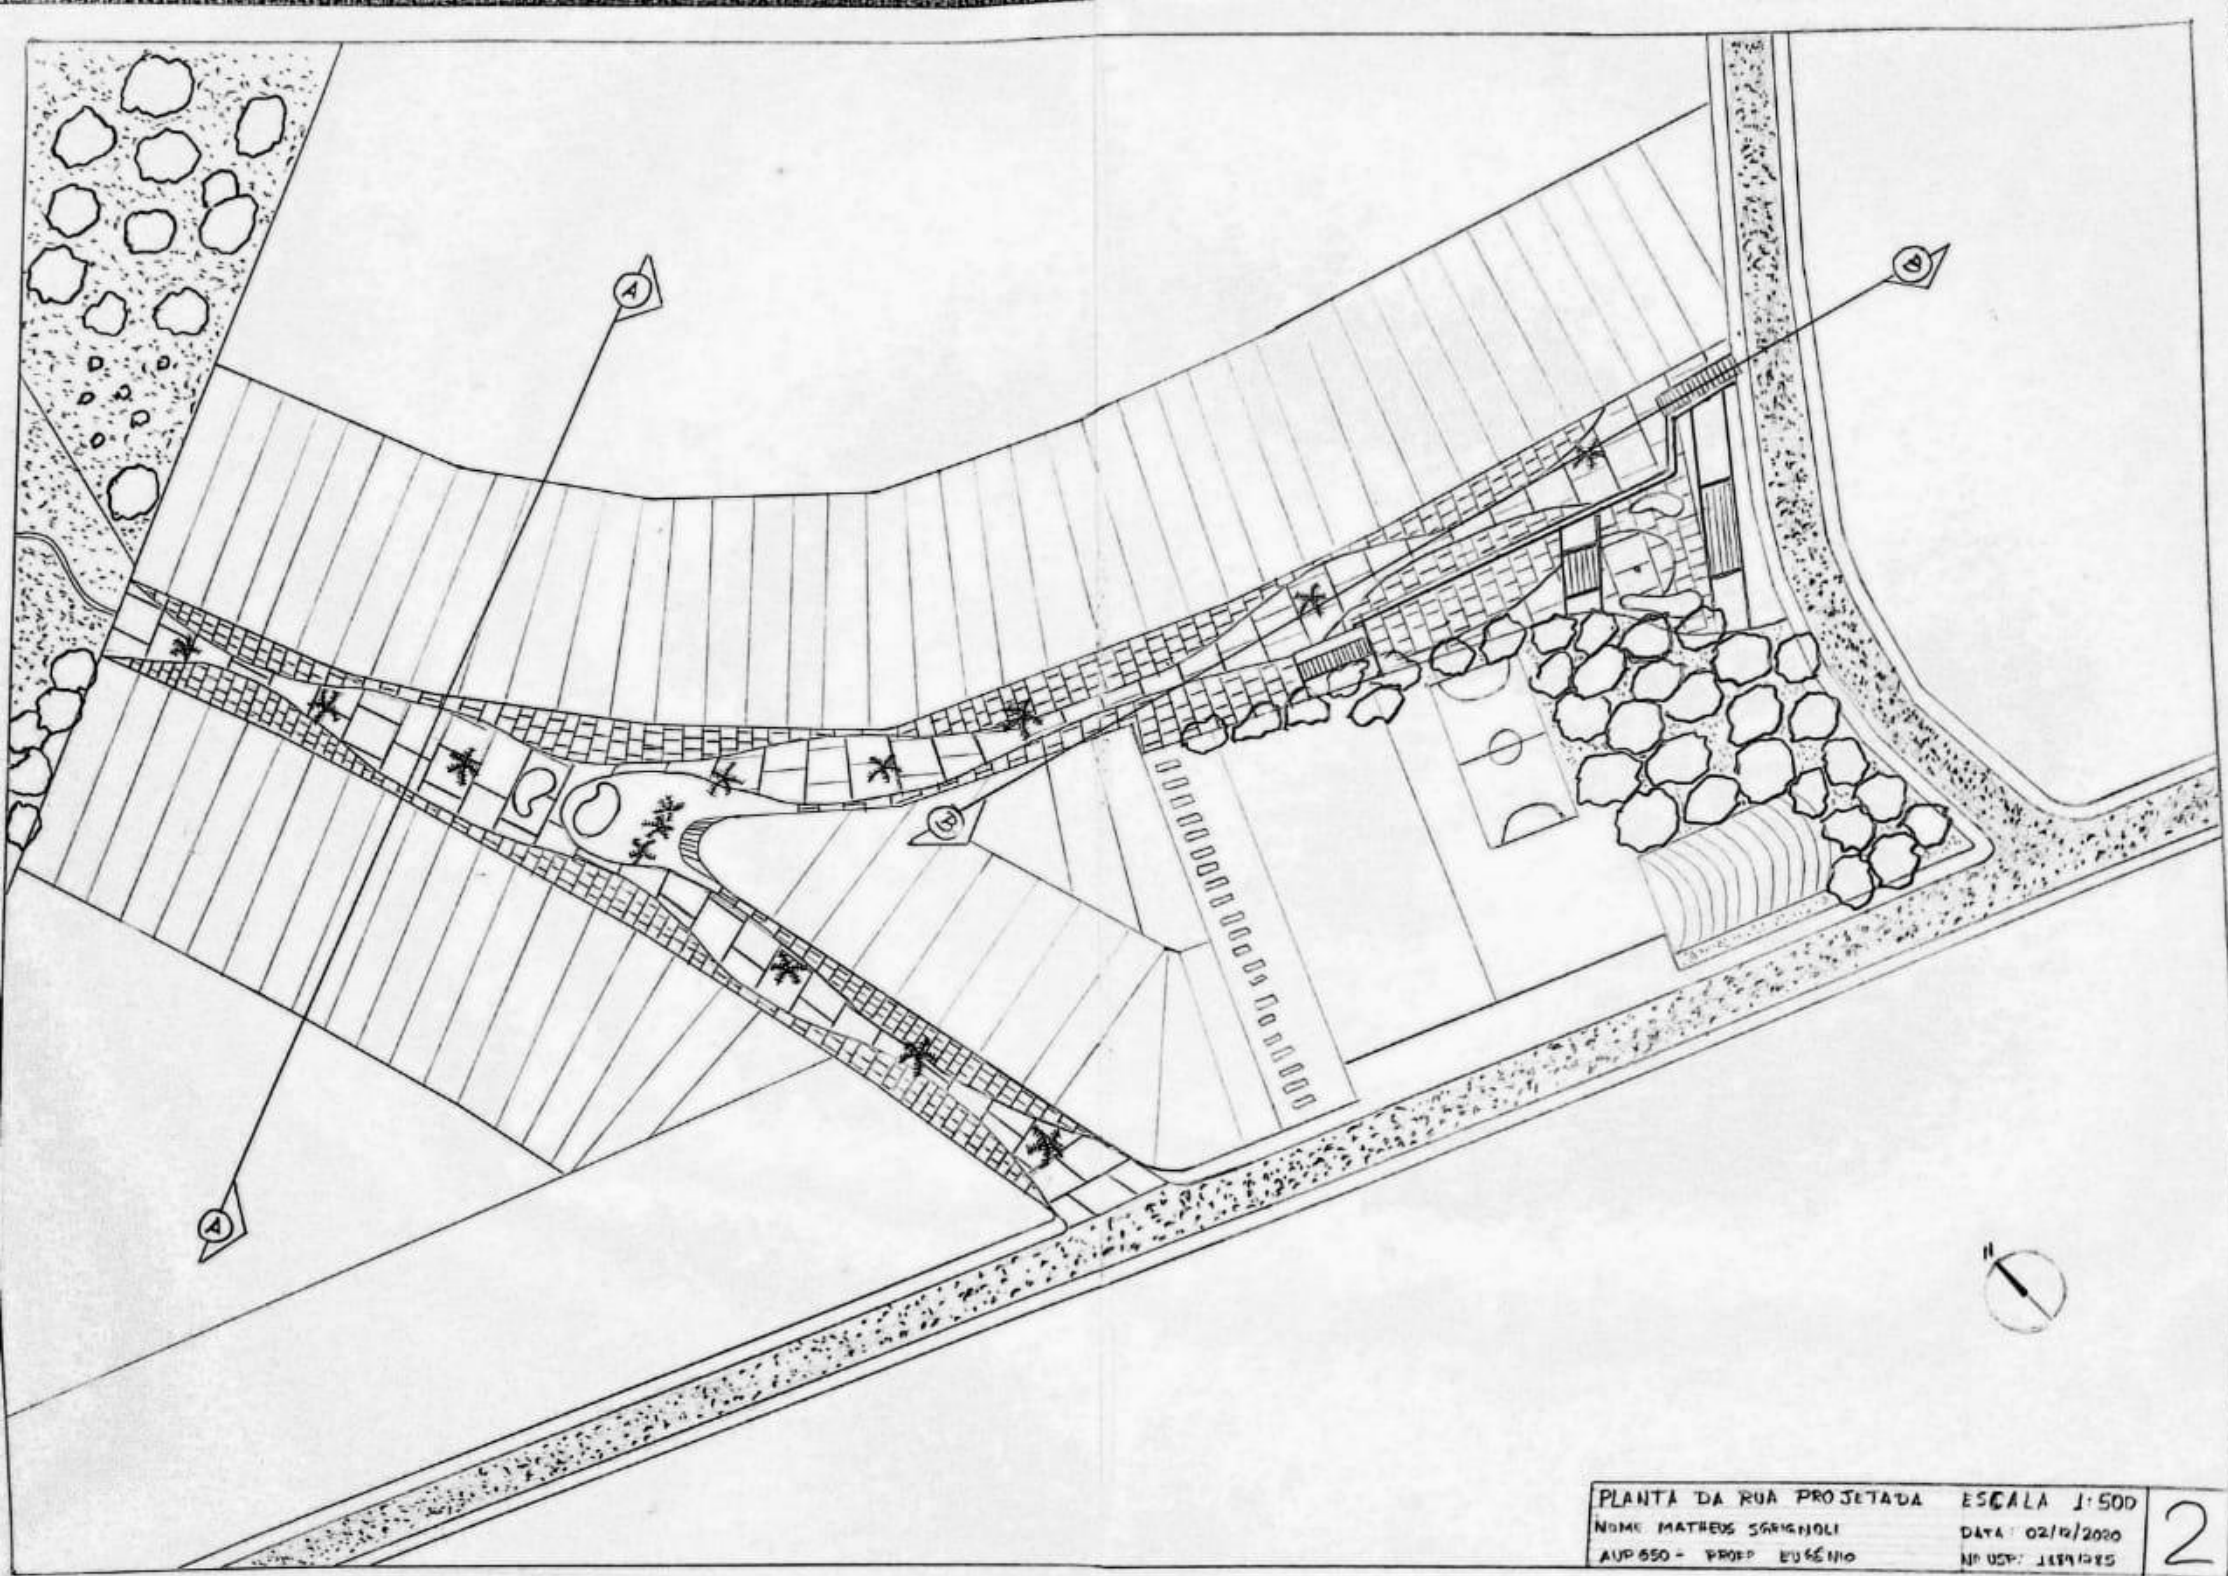

PLANTA DA RUA PROJETADA ESCALA 1:500
NOME: MATHEUS SERRIGNOLI DATA: 02/12/2020
AUP 650 - PROJ: EUSENIO Nº USP: 18791285

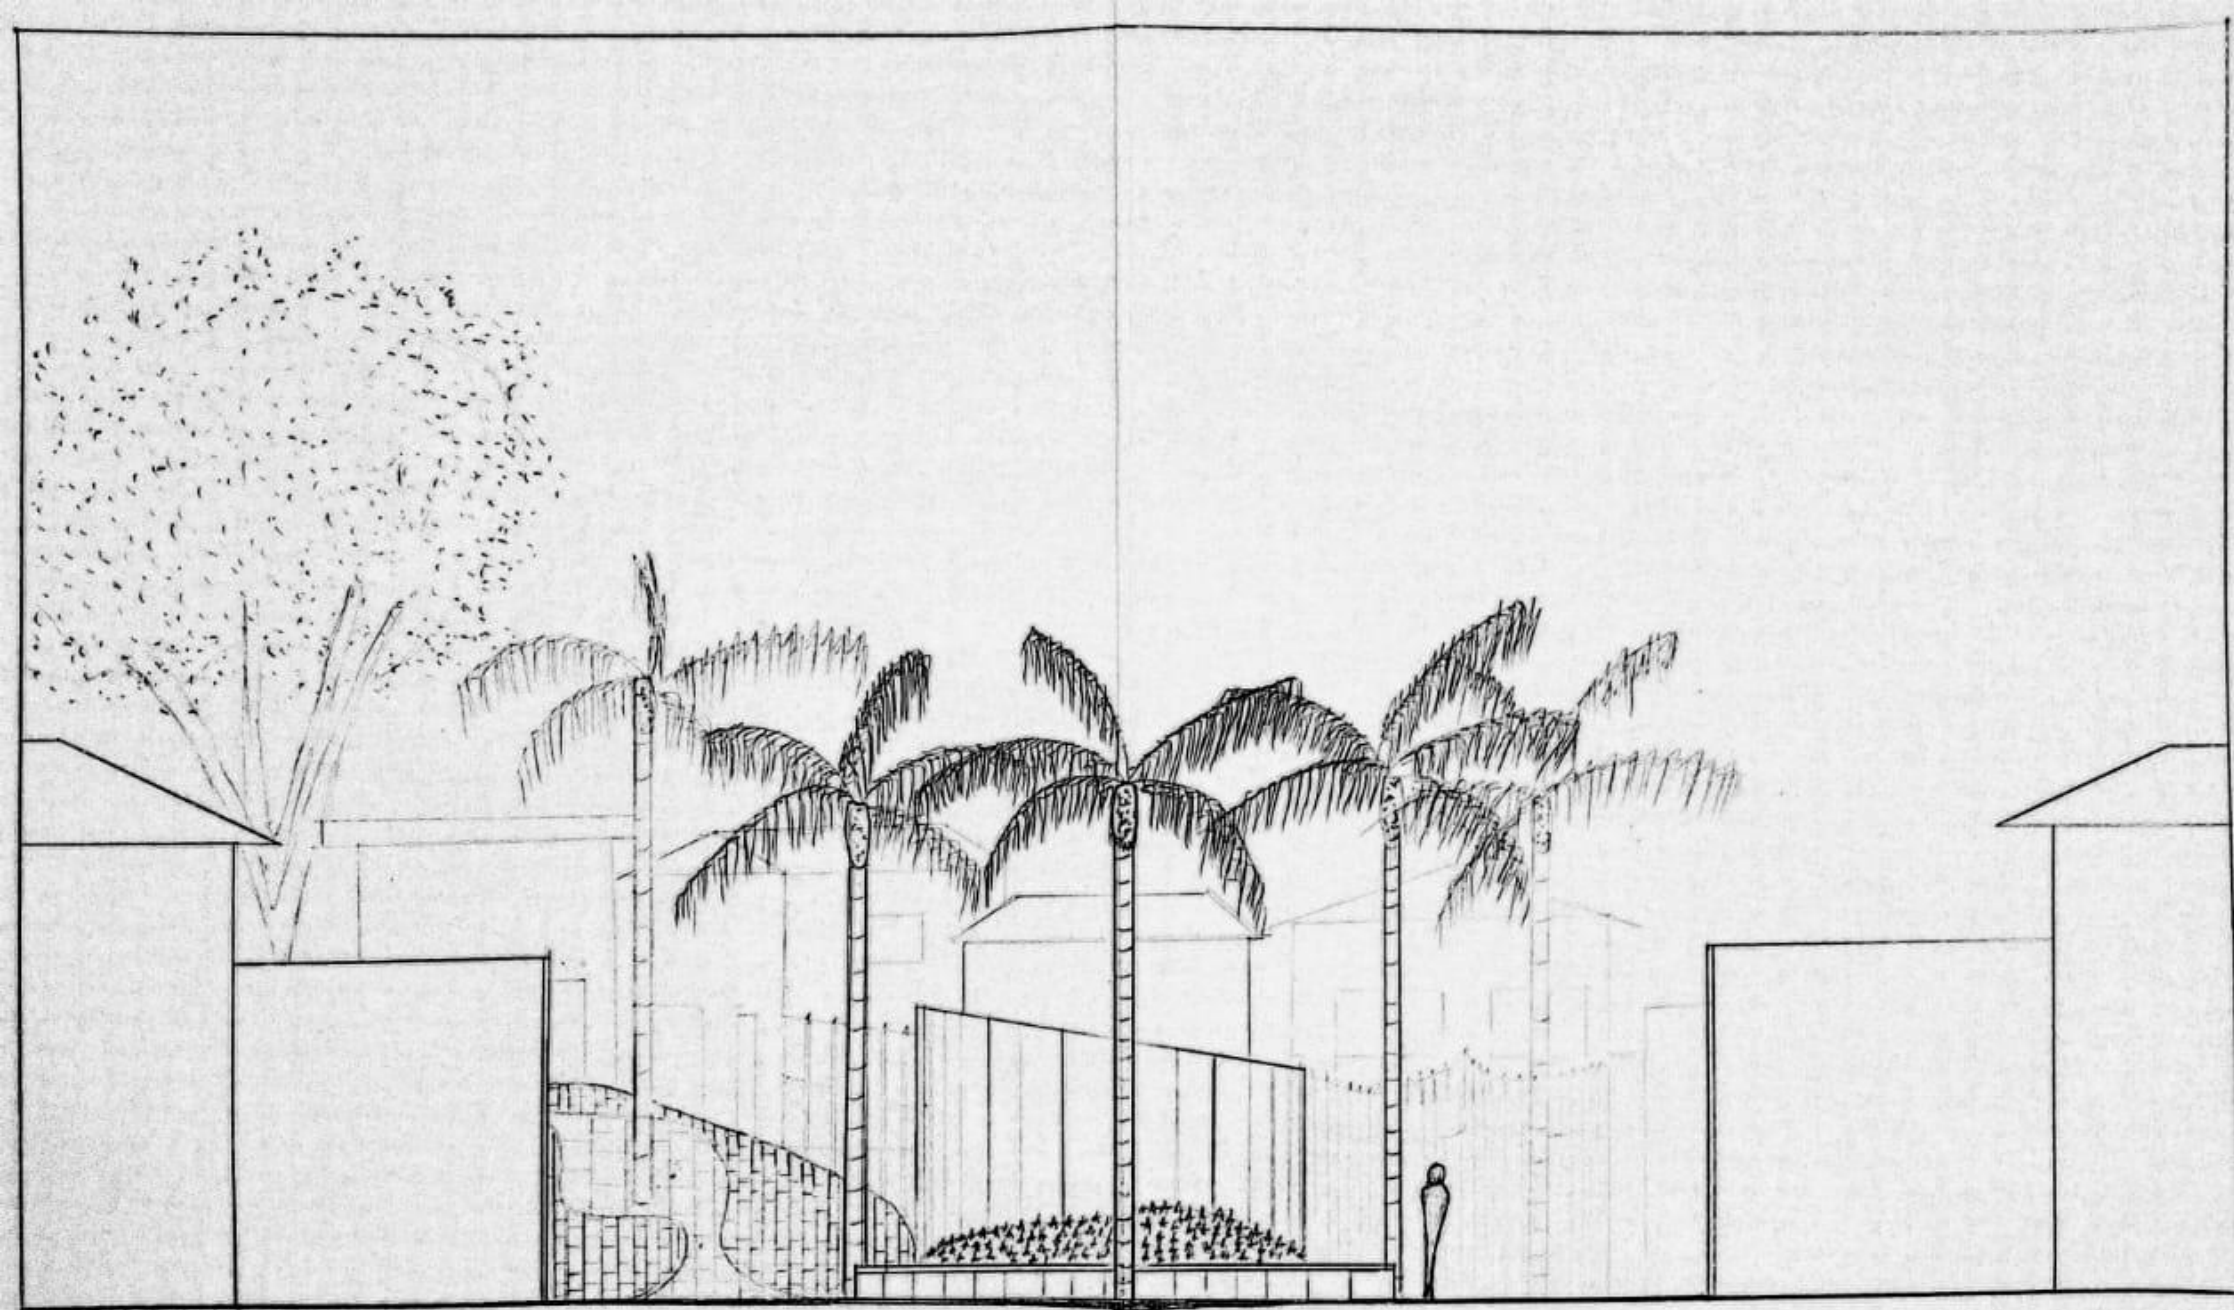

CORTE AA	ESCALA 1:50
NOME: MATHEUS SCRIGNOLI	DATA: 02/12/2020
AVA 650 - PROJ: EXIBIÇÃO	NO 050 - 1184 1985

