


PROJETO 4a: SEÇÃO EM BALANÇO DA CONTENÇÃO DE UMA PASSAGEM INFERIOR

VISTA LONGITUDINAL

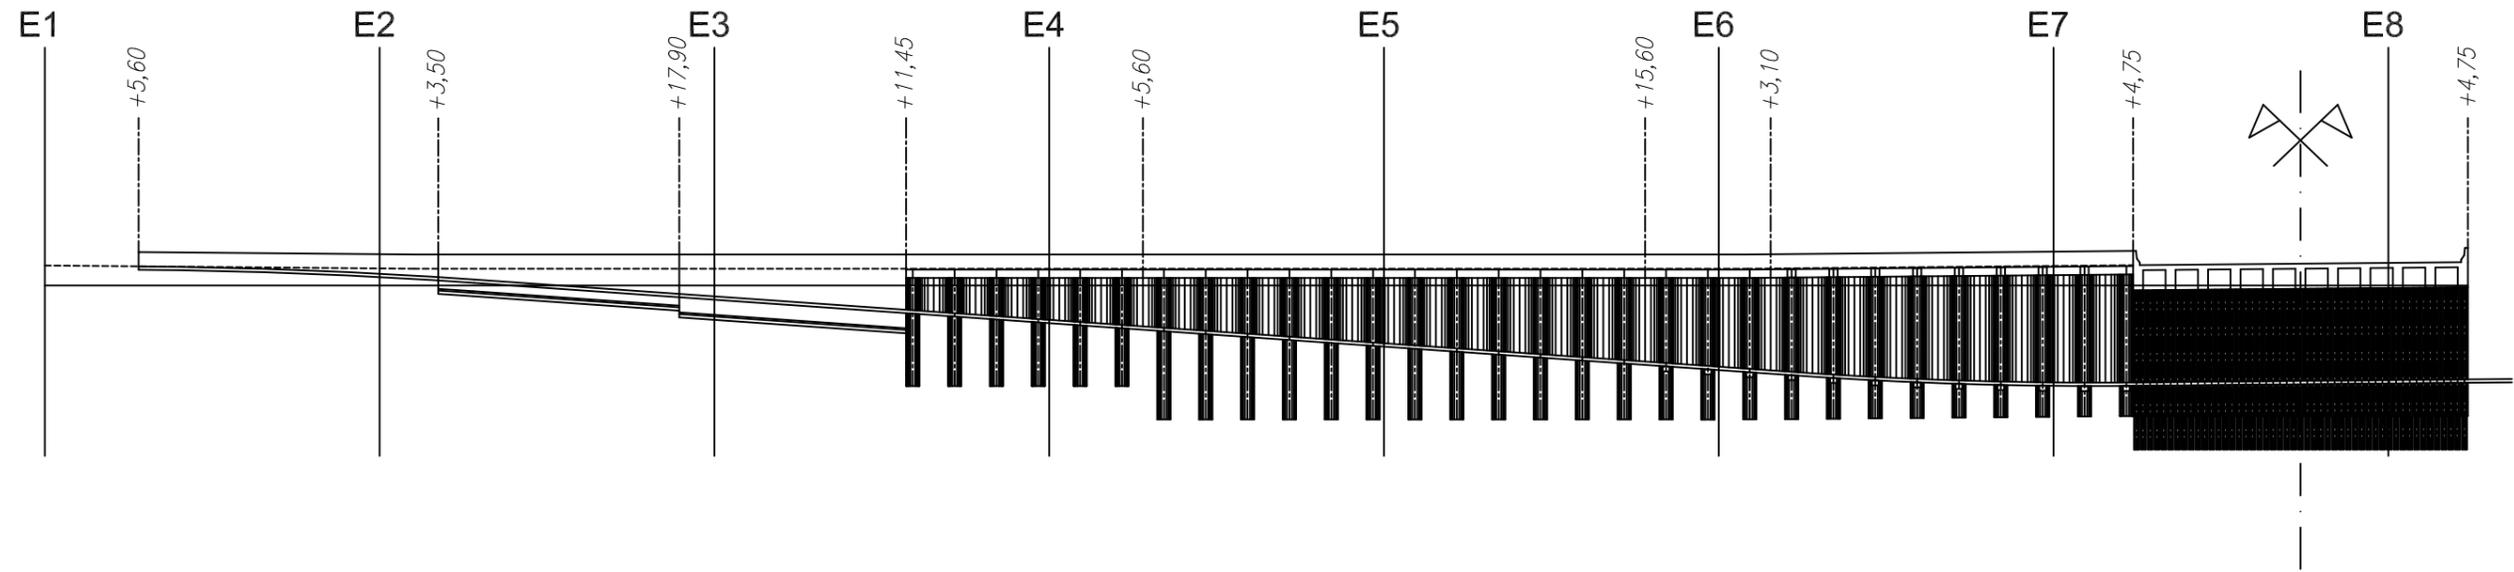

SEÇÃO ENTRE E4 E E6

