



② LOCALIZAÇÃO  
1 : 1000

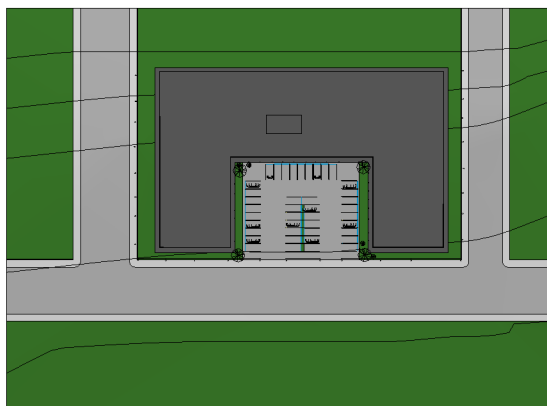


① IMPLANTAÇÃO  
1 : 500

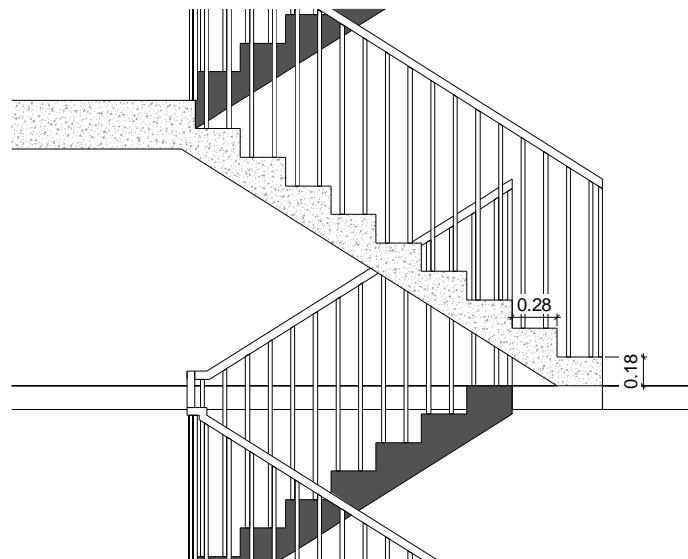

③ DETALHE ESCADA  
1 : 10

Tabela de porta				
Tipo	Altura	Largura	Contêdor	
Porta 10	2.10	0.70	122	
Porta 90	2.10	0.90	6	
Porta-Pareda Corrimão-Frente de loja-Dupla	2.38	1.33	2	
Total porta: 130				


Anja Pratschke	
PROJETO DE PLANTA COMERCIAL	
PLANTA DE IMPLANTAÇÃO / PLANTA DE LOCALIZAÇÃO/DETALHAMENTO/ TABELA DE PORTAS	
Número do projeto	0001
Data	21/06/2018
Desenhadas por	Mayara Bandeira Macedo
Verificado por	Mayara Bandeira Macedo
FL01	
Escala	Como indicado

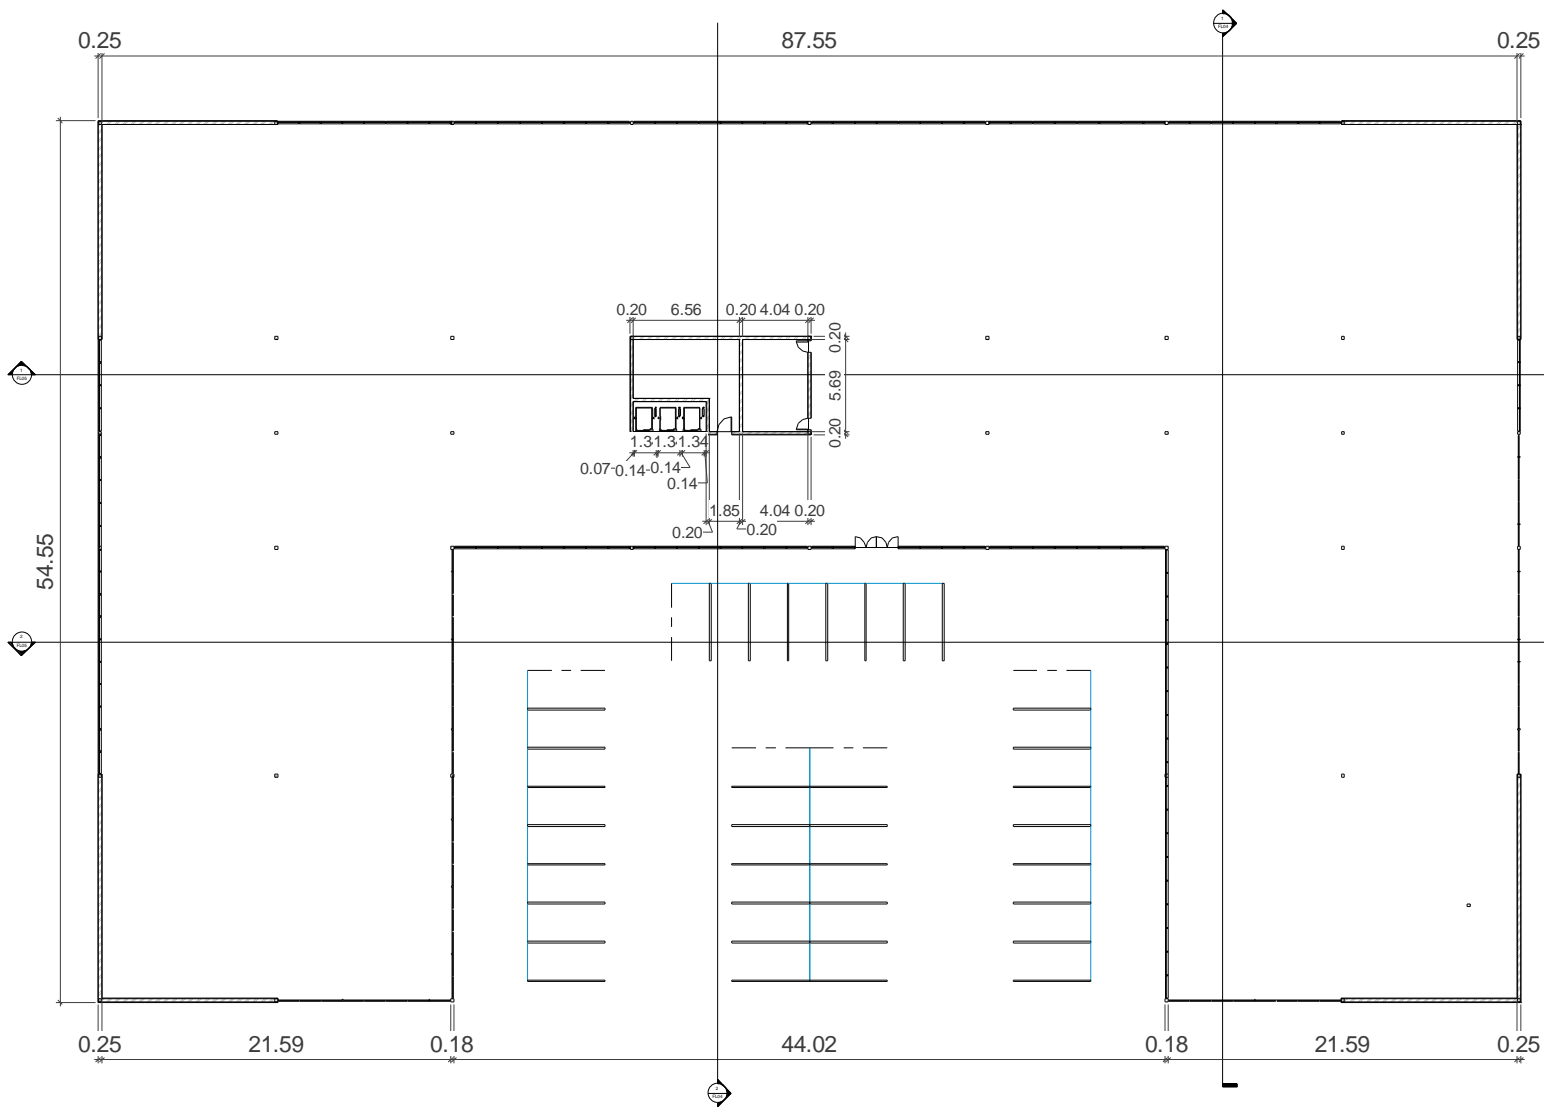

① Térreo  
1 : 100

Anja Pratschke	
<b>PROJETO DE PLANTA COMERCIAL</b>	
PLANTA TÉRREO	
Número do projeto	0001
Data	21/06/2018
Desenhadas por	Mayara Bandeira Macedo
Verificado por	Mayara Bandeira Macedo
FL02	
Escala	1 : 100


20/06/2018 11:39:43

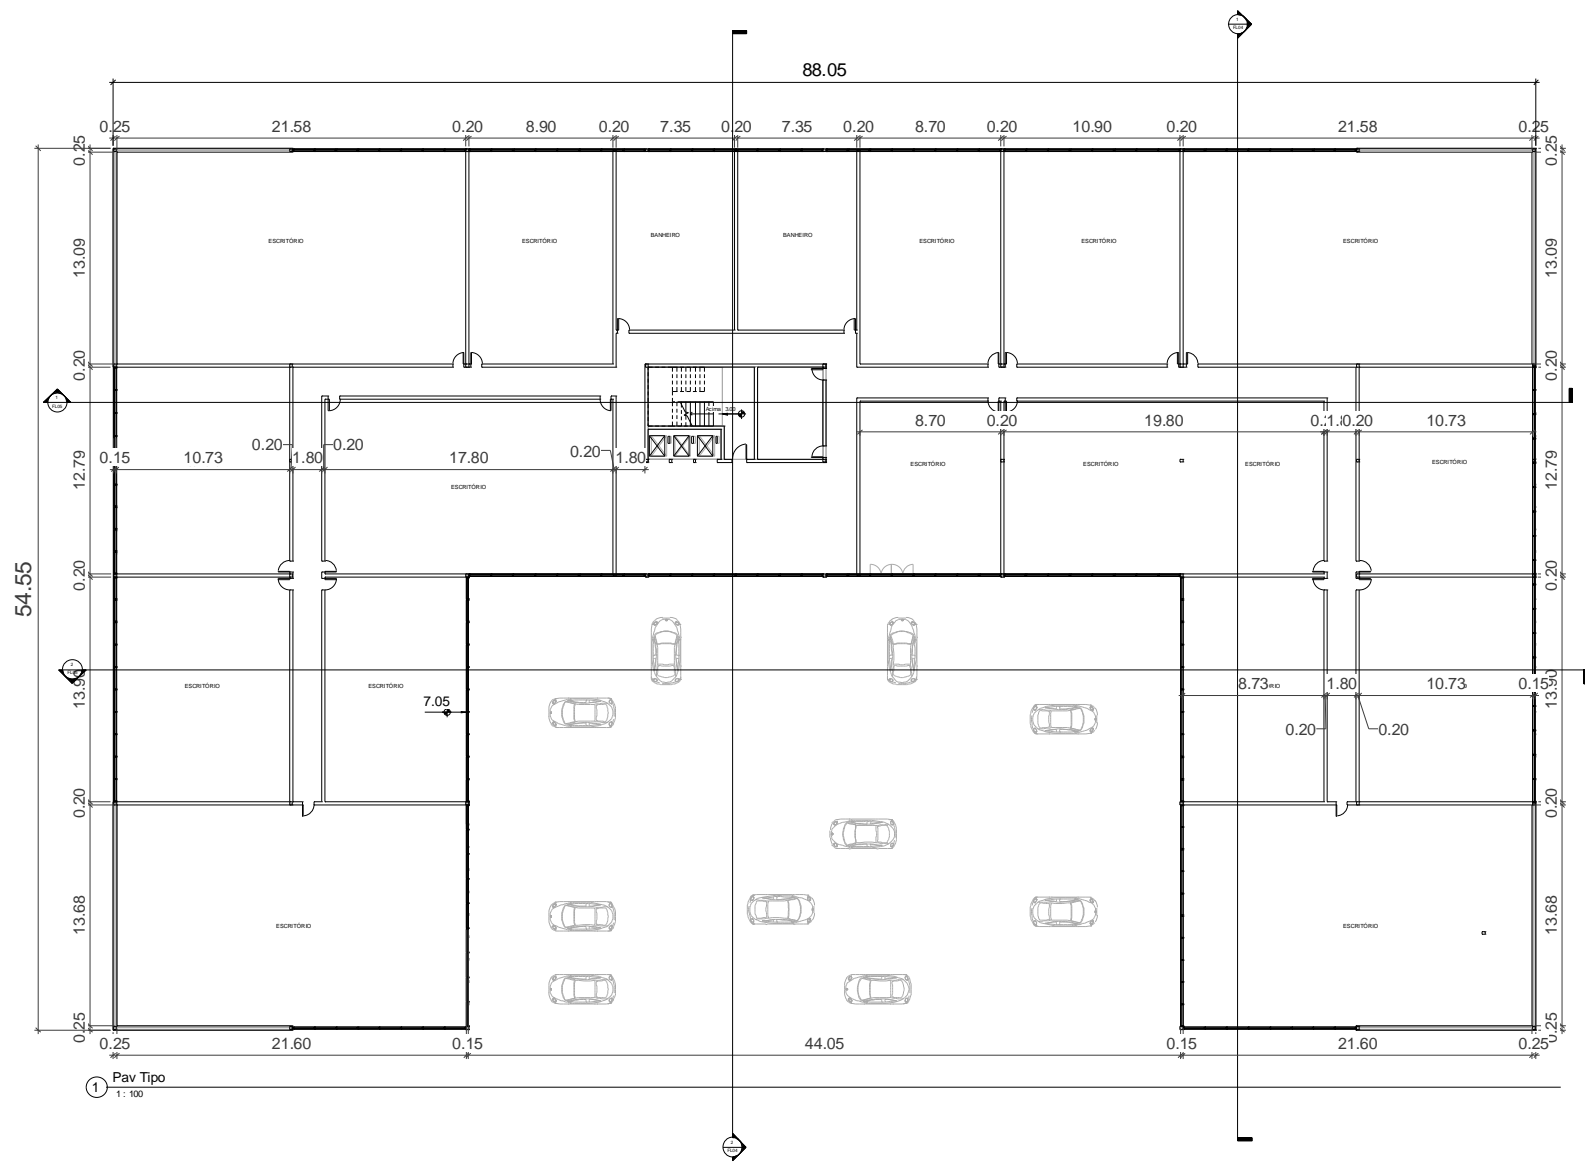


1 Pav Tipo  
1: 100

Anja Pratschke	
PROJETO DE PLANTA COMERCIAL	
PLANTA PAV 1 ao PAV 5	
Número do projeto	0001
Data	21/06/2018
Desenhado por	Mayara Bandeira Macedo
Verificado por	Mayara Bandeira Macedo
FL03	
Escala	1 : 100

20/06/2018 13:04:3

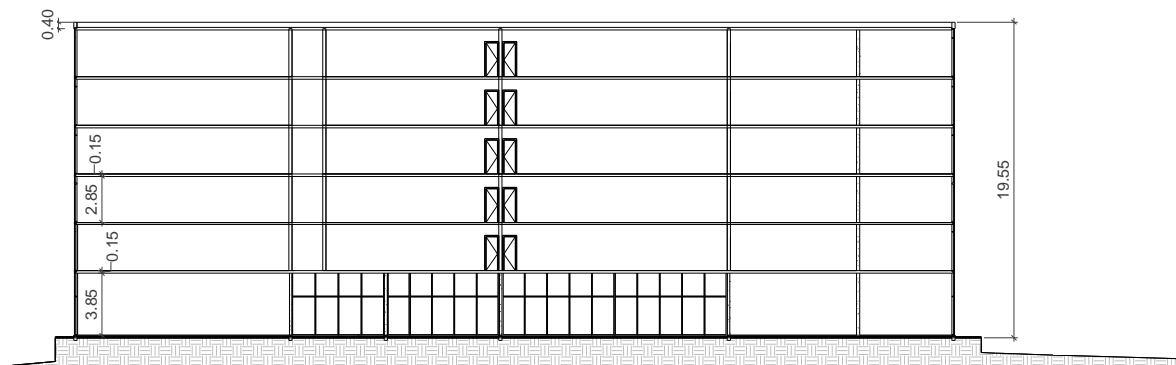


① Corte A  
1 : 100

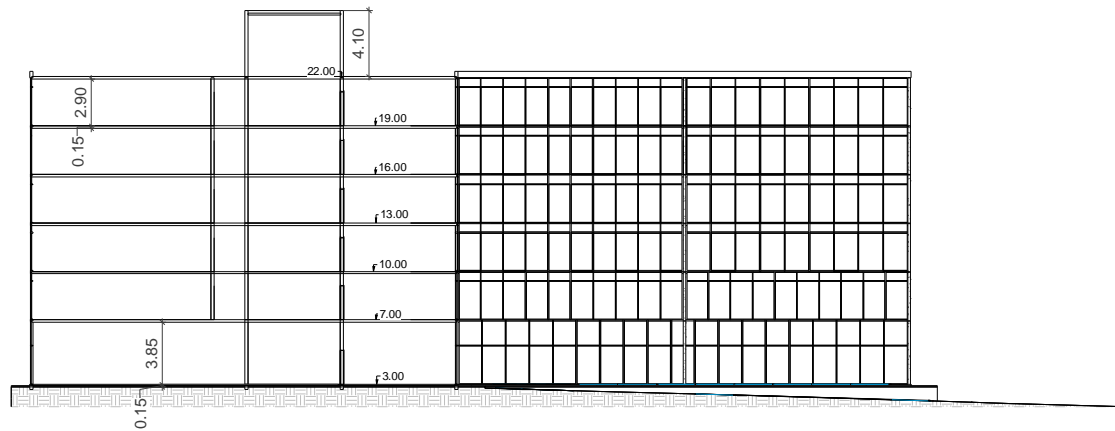

② Corte D  
1 : 100

Anja Pratschke <b>PROJETO DE PLANTA COMERCIAL</b>	
CORTE A - CORTE D	
Número do projeto	0001
Data	21/06/2018
Desenhadas por	Mayara Bandeira Macedo
Verificado por	Mayara Bandeira Macedo
FL04	
Escala	1 : 100

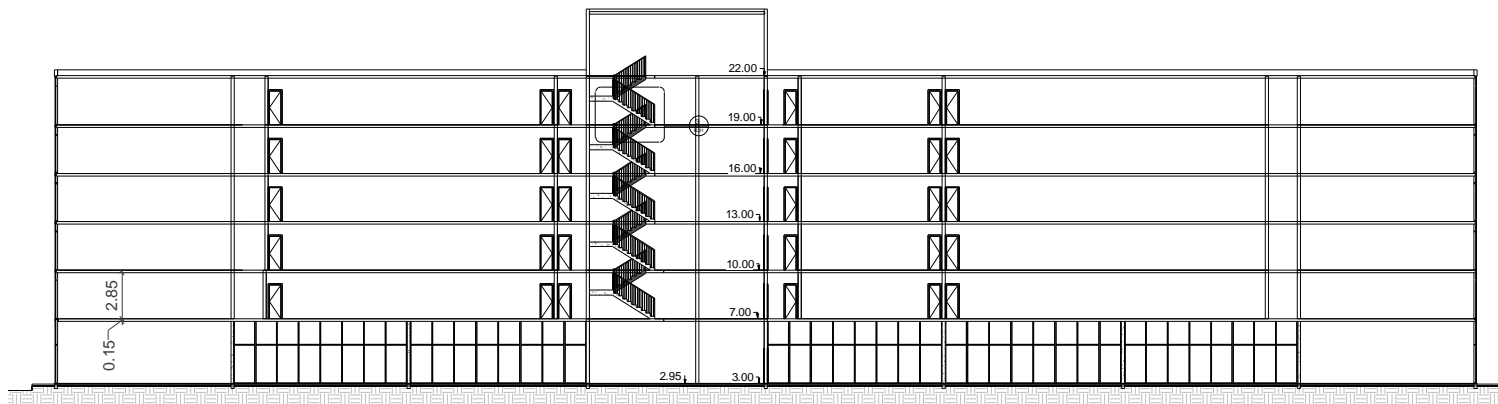


① Corte B  
1: 100




② Corte C  
1: 100

Anja Pratschke	
PROJETO DE PLANTA COMERCIAL	
CORTE B - CORTE C	
Número do projeto	0001
Data	21/06/2018
Desenhadas por	Mayara Bandeira Macedo
Verificado por	Mayara Bandeira Macedo
FL05	
Escala	1: 100


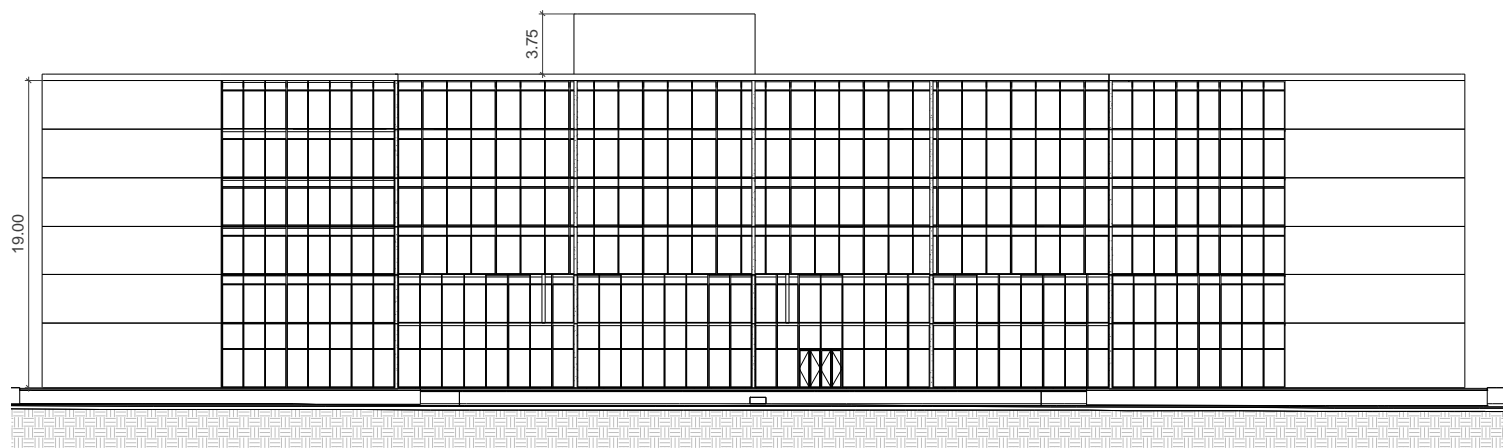


① FACHADA FRONTAL  
1: 100

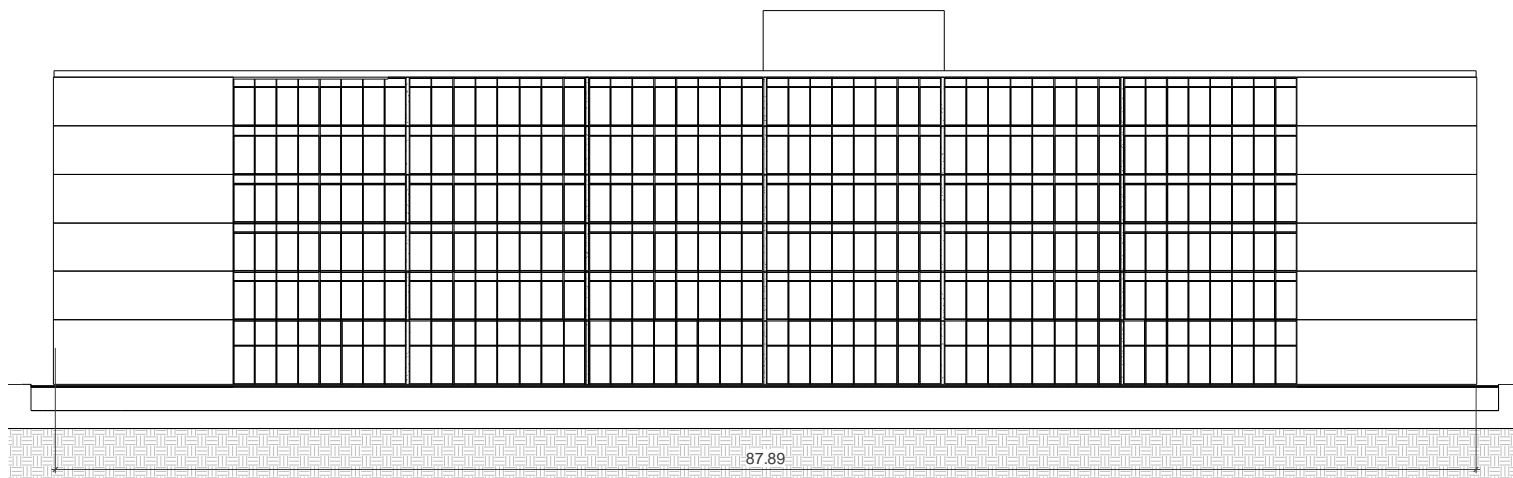


② FACHADA POSTERIOR  
1: 100


Anja Pratschke	
<b>PROJETO DE PLANTA COMERCIAL</b>	
FACHADA FRONTAL - POSTERIOR	
Número do projeto	0001
Data	21/06/2018
Desenhadas por	Mayara Bandeira Macedo
Verificado por	Mayara Bandeira Macedo
FL06	
Escala	1: 100

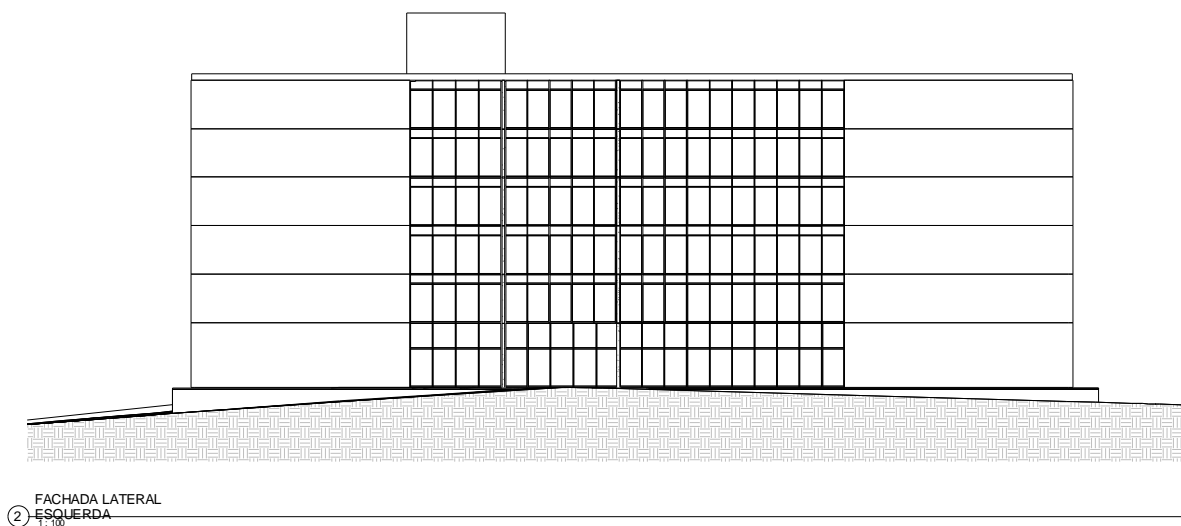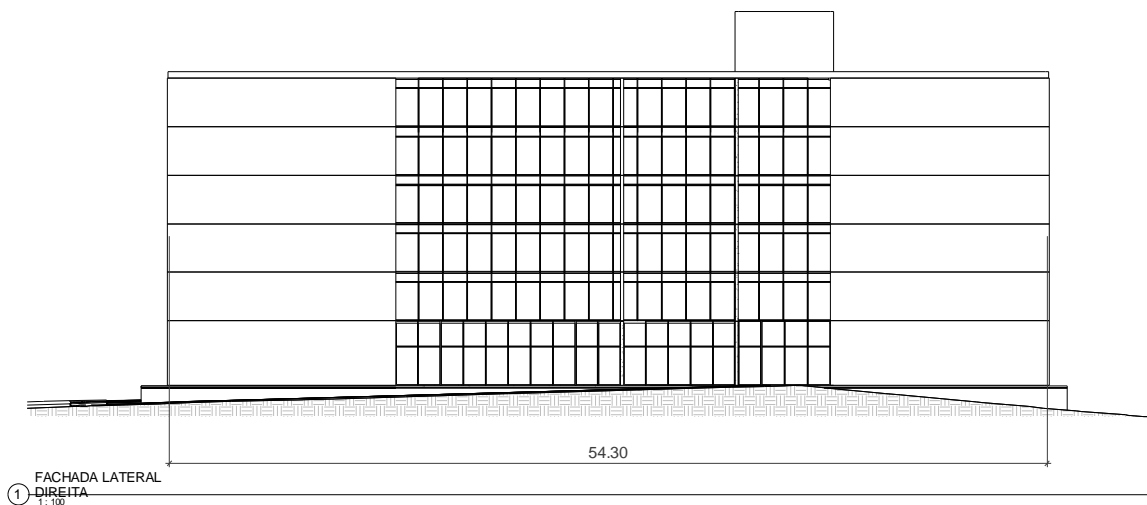


Anja Pratschke	
PROJETO DE PLANTA COMERCIAL	
FACHADAS LATERAIS	
Número do projeto	0001
Data	21/06/2018
Desenhadas por	Mayara Bandeira Macedo
Verificado por	Mayara Bandeira Macedo
FL07	
Escala	1:100

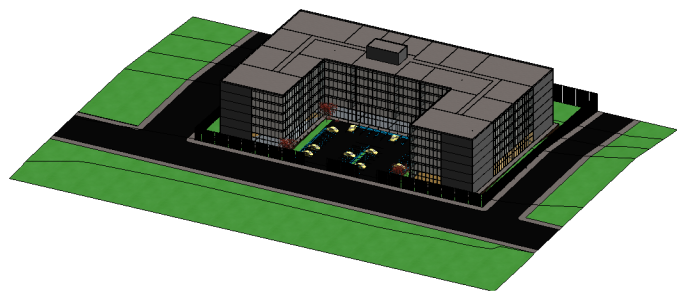


2 EXTERNA

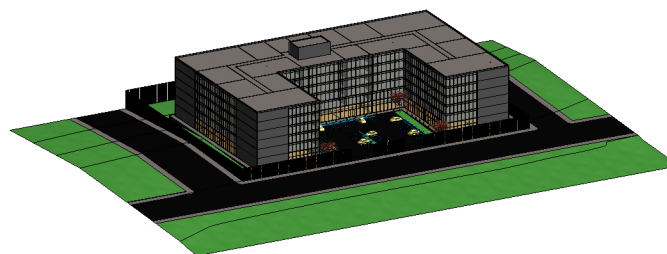

1 EXTERNA 2

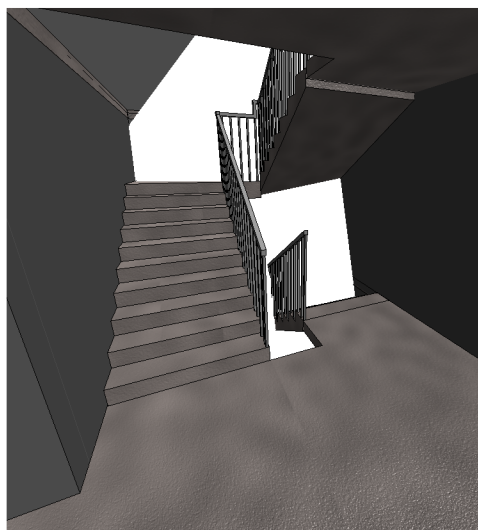

5 INTERIOR ESCADA

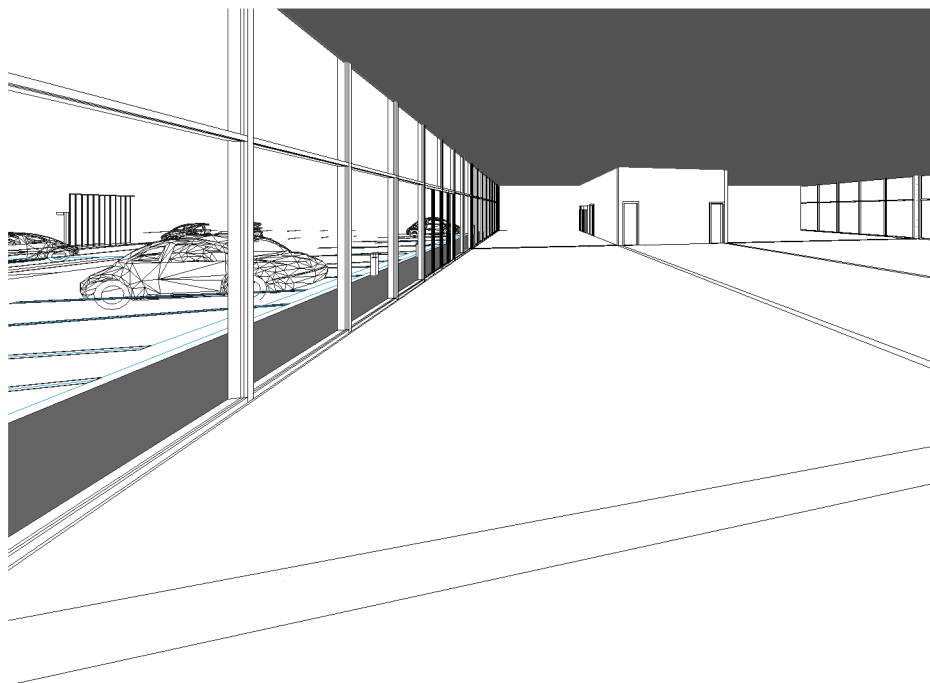

4 INTERIOR 2

Anja Pratschke	
<b>PROJETO DE PLANTA COMERCIAL</b>	
PERSPECTIVAS	
Número do projeto	0001
Data	21/06/2018
Desenhadas por	Mayara Bandeira Macedo
Verificado por	Mayara Bandeira Macedo
FL08	
Escala	