

Projeto 1: Ginásio poliesportivo

Largura: 95m

Comprimento: 95m


Altura: 31m

Escala Limite 1:150

Largura	63cm
---------	------

Comprimento	63cm
-------------	------

Altura	20cm
--------	------

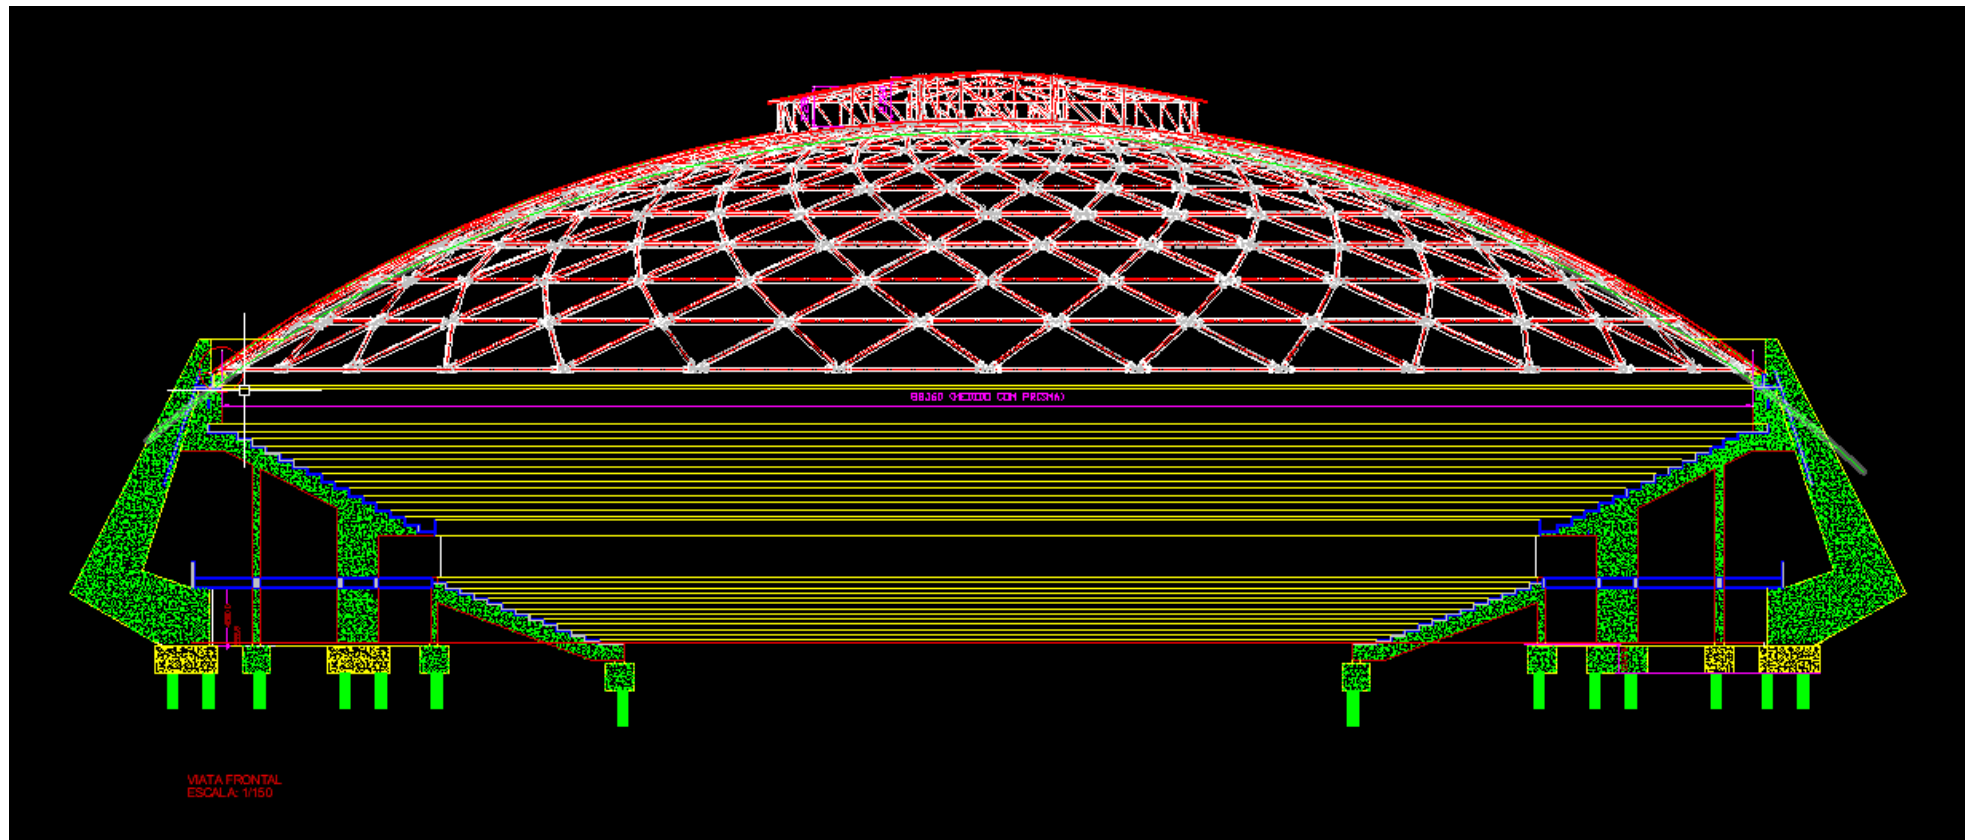

Projeto 2: Galpão Multiuso (pátio de eventos da poli)


Largura: 45m

Comprimento: 60m

Altura: 15m

Escala Limite 1:100


Largura	45cm
Comprimento	60cm
Altura	15cm

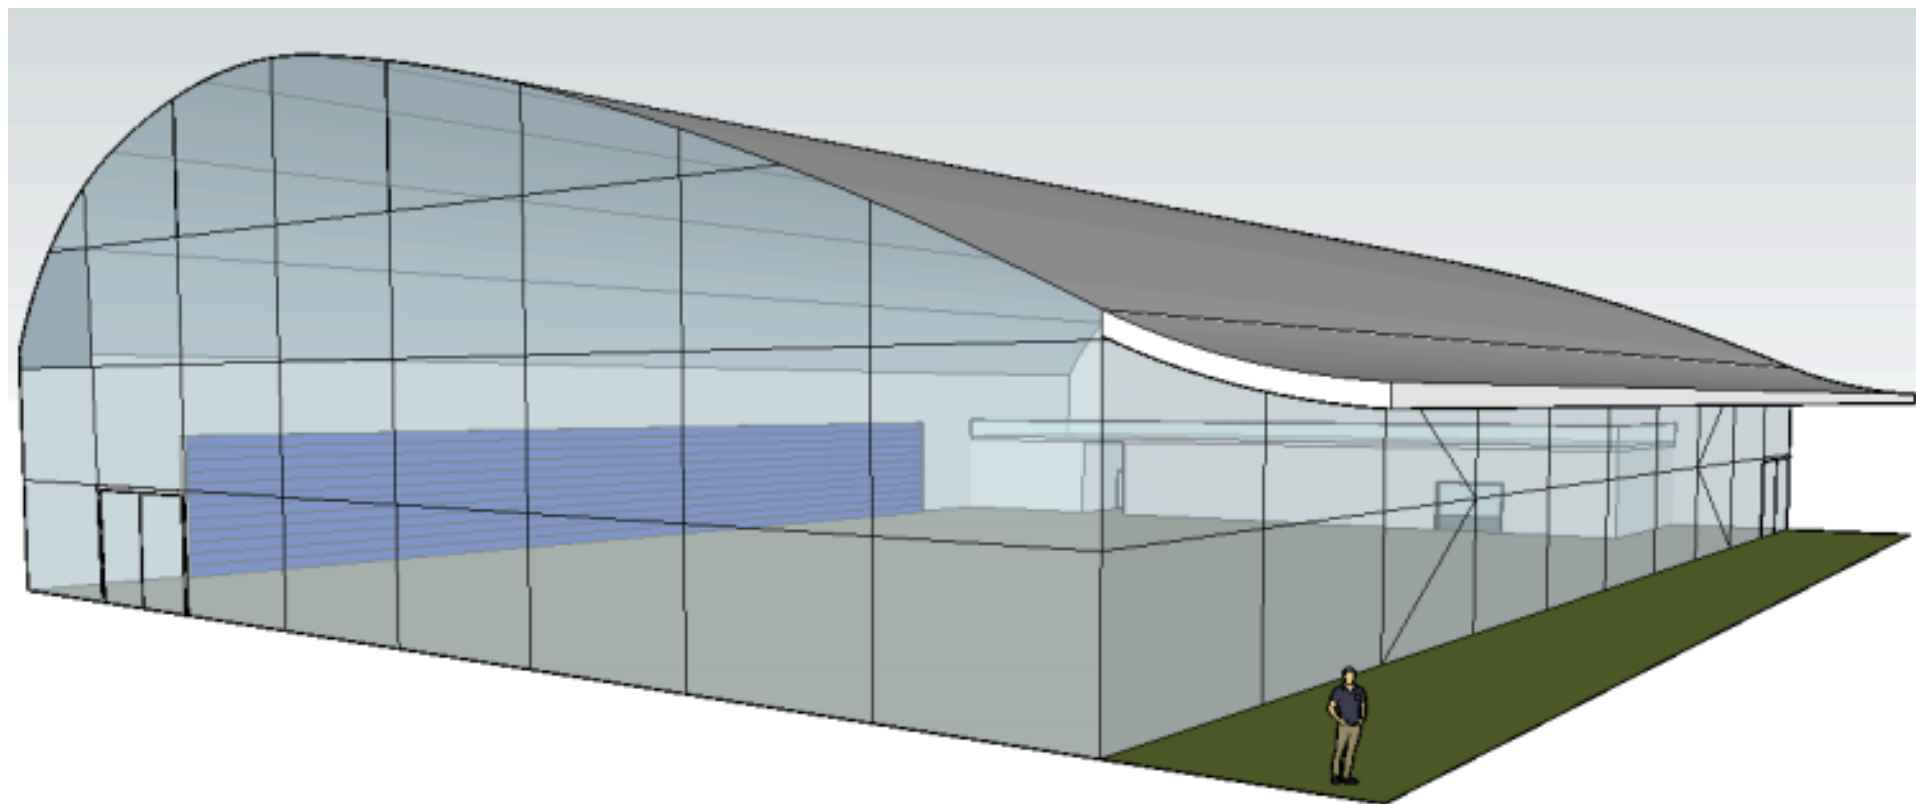

Projeto 3: Passarela de Pedestres no topo de edifícios com restaurante panorâmico

Largura: 30 m
Comprimento: 100 m
Altura: 80 m

Escala Limite 1:150	
Largura	20cm
Comprimento	67cm
Altura	53cm

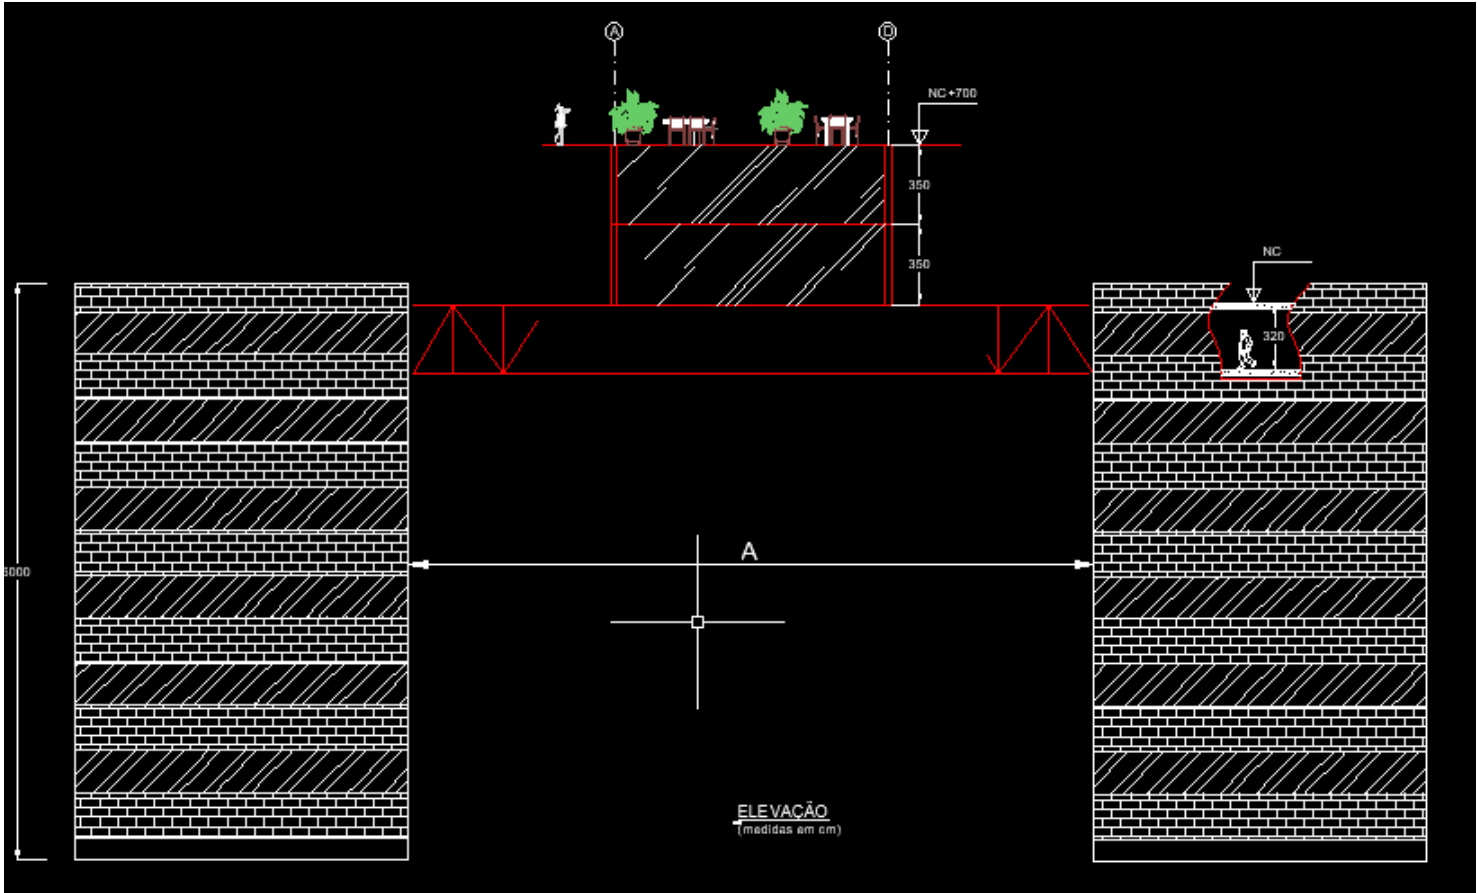

Projeto 4: Estrutura Pneumática

Largura: 86 m

Comprimento: 125 m

Altura: 35 m

Escala Limite 1:150

Largura	57cm
Comprimento	83cm
Altura	23cm

