


A PARTIR DEL 30 DE GENER DEL 2017:

IMPLANTACIÓ DE LA MOBILITAT DEFINITIVA

- Es recupera la continuïtat del carrer de Roc Boronat amb un sol carril.
- El carrer de Sancho de Àvila entre els carrers de Llacuna i Roc Boronat es transforma en zona exclusiva per a vianants.
- Les noves parades d'autobús dels carrers dels Almogàvers i Pallars s'acosten a les existents. La parada del carrer de Tànger es manté entre els carrers de Roc Boronat i Llacuna.
- S'implementen progressivament botons delimitadors per als carrils de circulació per a millorar l'accessibilitat de les persones invidents.

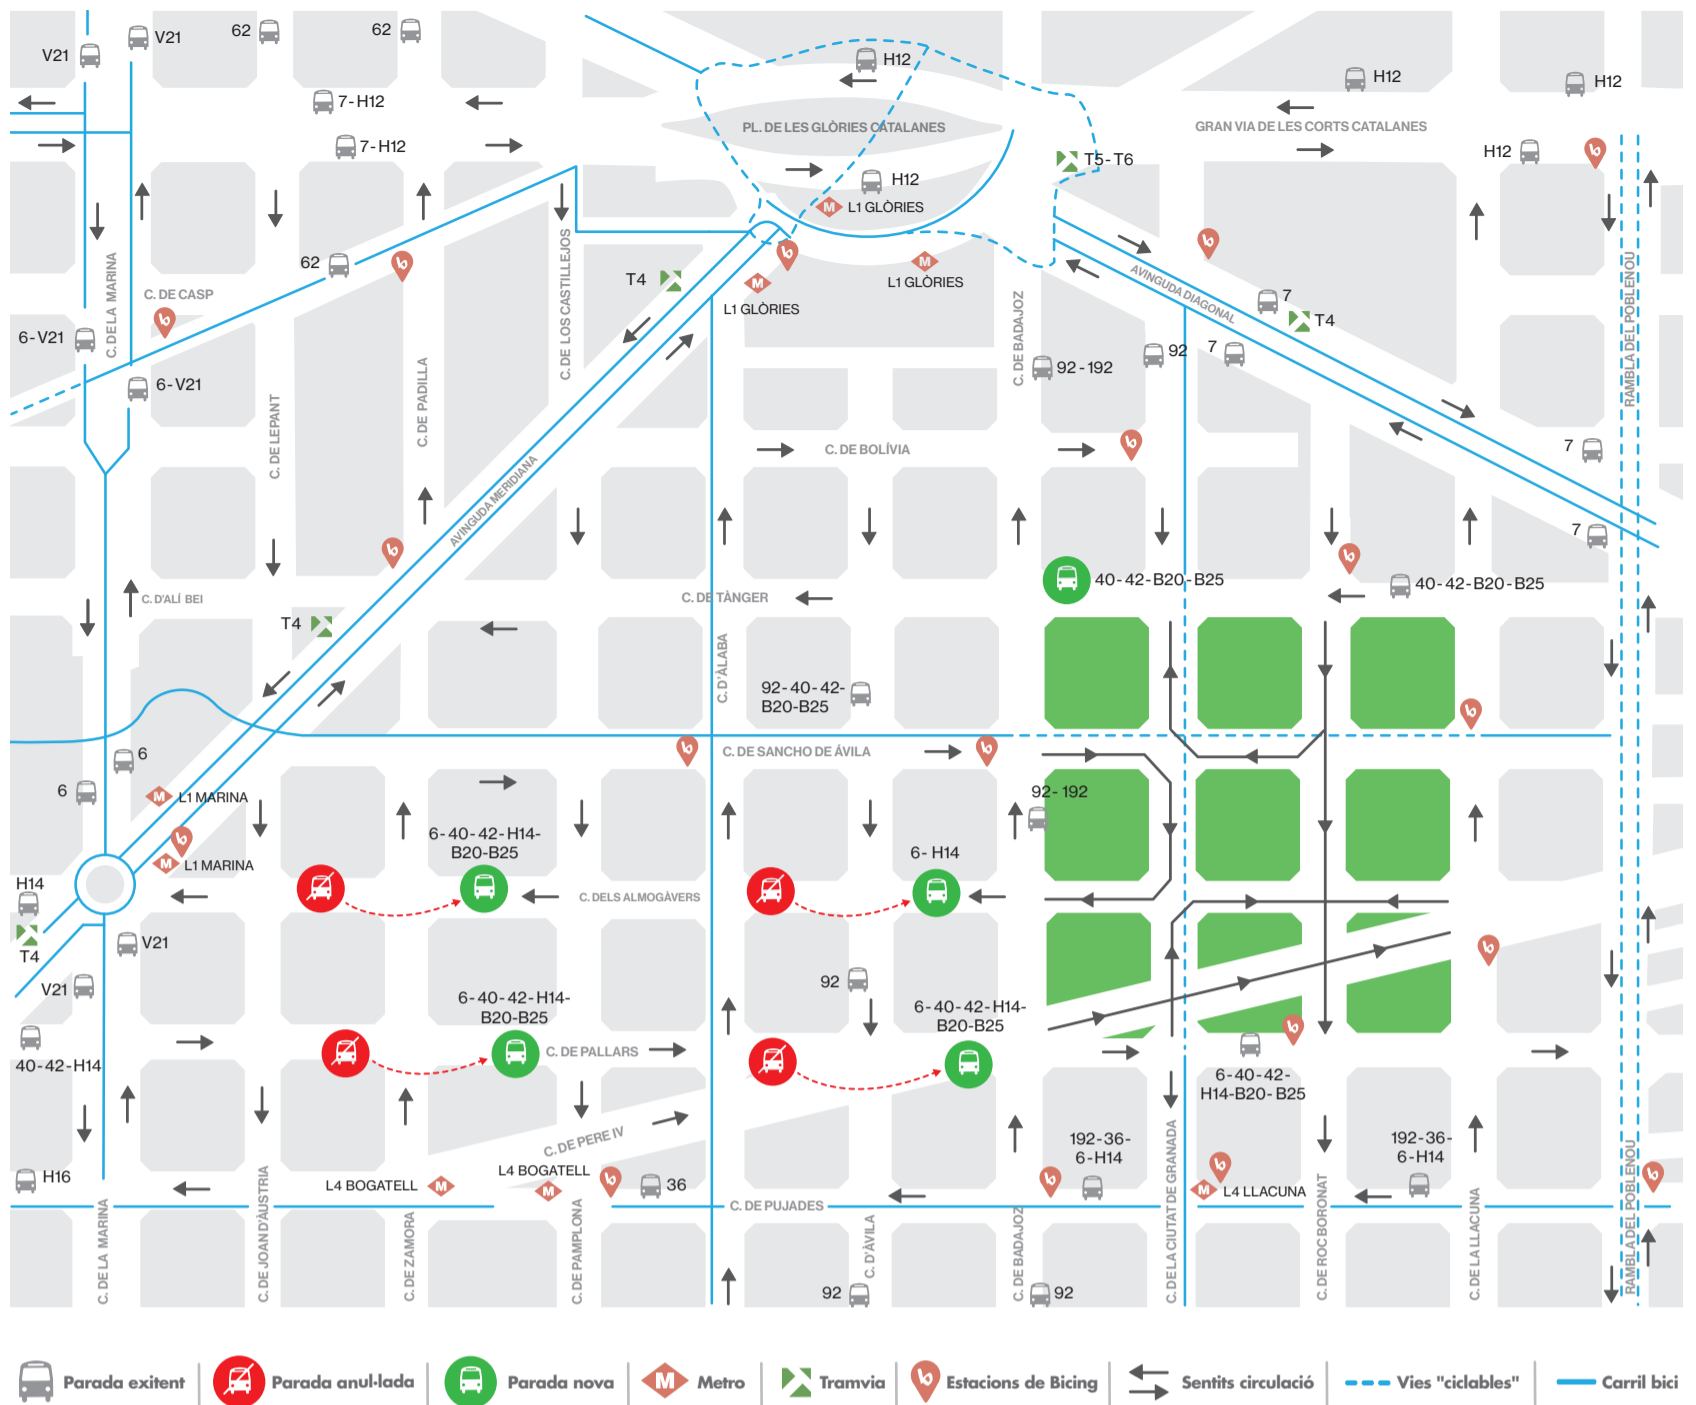

OMPLIM DE VIDA ELS CARRERS

SUPERILLA DEL POBLENOU

EN EL PERÍMETRE FORMAT PELS CARRERS DE BADAJOZ, PALLARS, LLACUNA I TÀNGER

Arran de la implantació de la nova superilla del Poblenou, s'ha impulsat un procés de valoració i propostes obert al veïnat per treballar conjuntament els ajustos necessaris, per millorar-ne el funcionament i reforçar-ne les potencialitats. En el marc d'aquest procés, s'han fet sessions obertes (debats al carrer, jornada a la Universitat Pompeu Fabra, Consell de Barri...) i s'ha creat una Comissió de Treball amb els principals col·lectius i entitats, que s'ha anat reunint aproximadament cada tres setmanes.

Fruit d'haver escoltat les queixes i les propostes, i de la feina feta en el marc de la Comissió de Treball, es tanca ara la prova pilot: s'implanta la mobilitat definitiva i comencen les actuacions a l'espai públic per adaptar el model al territori, als seus habitants i a les activitats que s'hi fan.

La Comissió de Treball està formada pels següents col·lectius i entitats:


- Plataforma d'Afectats per la Superilla
- Col·lectiu Superilla Poblenou
- Associacions de veïns i veïnes
- 22@ Network
- Taula Eix Pere IV
- Universitats
- Escoles
- Forum District
- Eix comercial
- Sindicats

Es poden consultar tots els materials treballats en el procés de valoració i propostes al web ajuntament.barcelona.cat/superilles.



Actuacions a l'espai públic
Plànol de la mobilitat definitiva
Gener de 2017



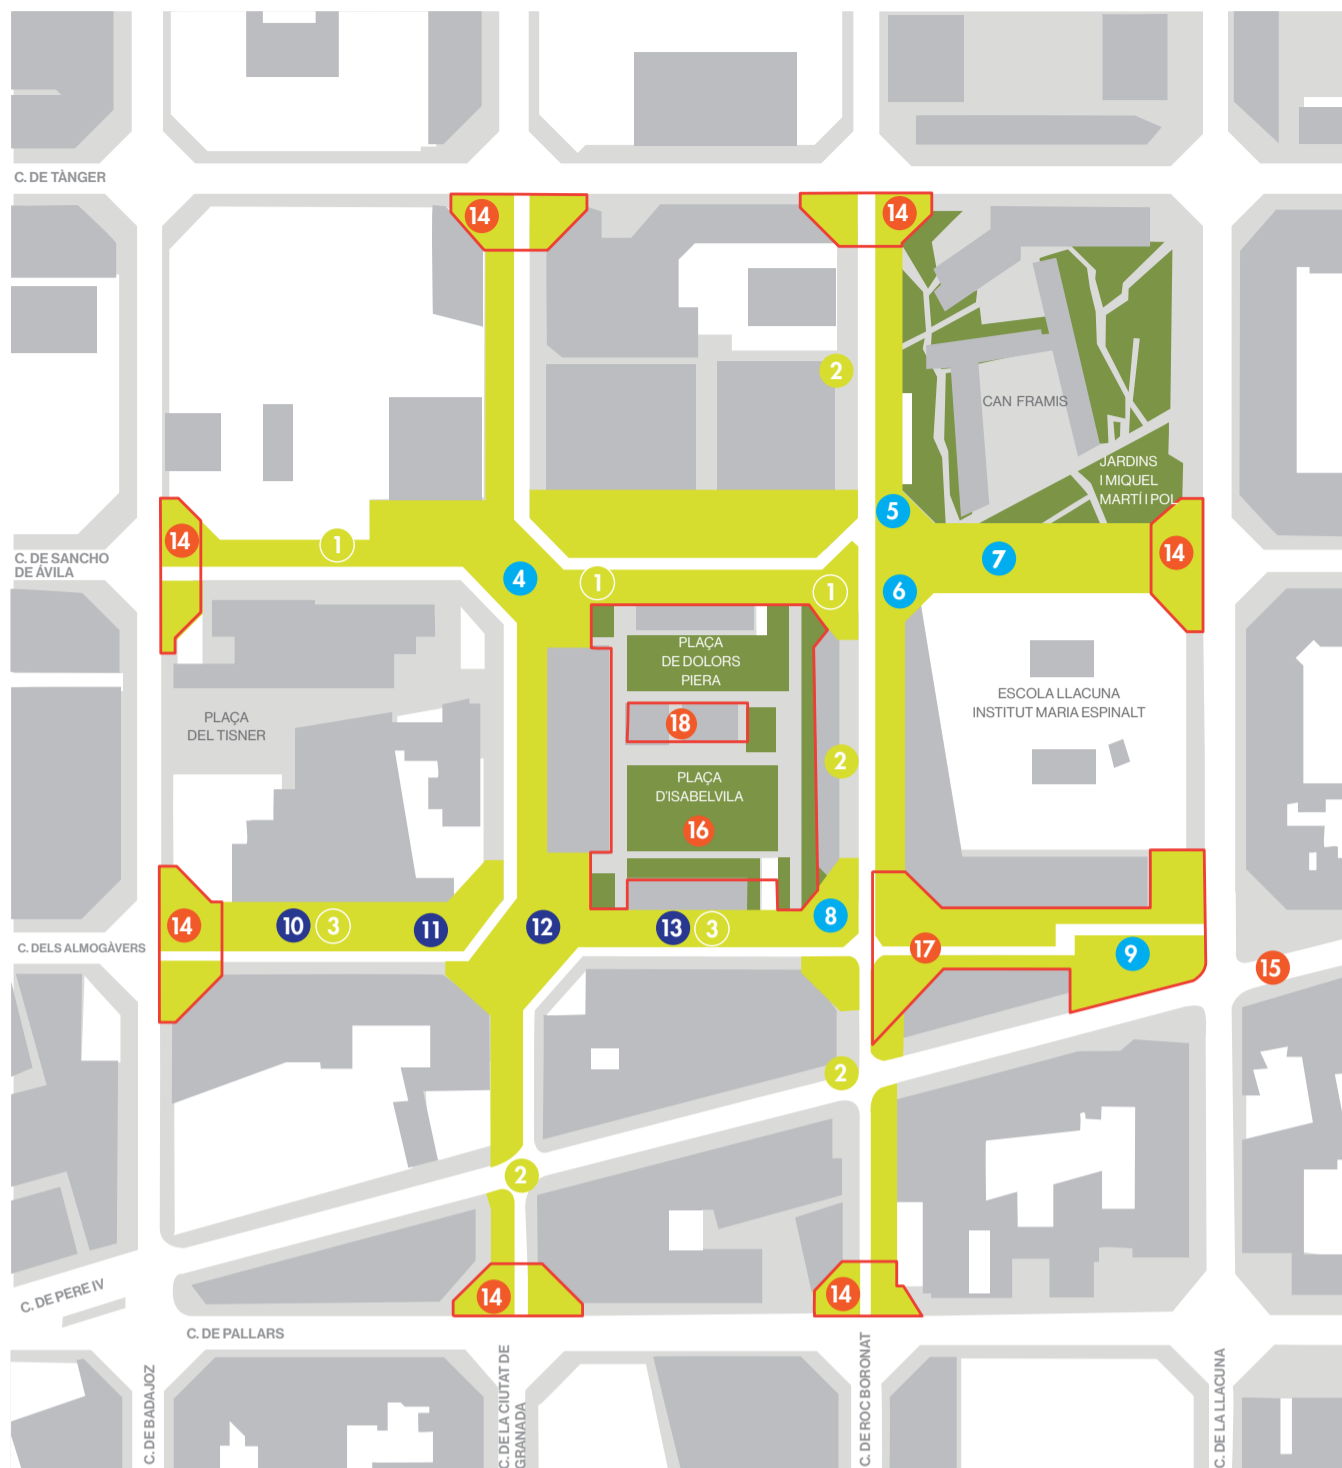

ZONES D'ESTADA

- 1 Taules de pícnic
- 2 Recorregut literari
- 3 Espai per a mercats eventuals

ZONES DE JOC

- 4 Àrea gran de jocs infantils
- 5 Àrea petita de jocs infantils
- 6 Tarima per a espectacles
- 7 Espai de joc
- 8 Tauler d'escacs
- 9 Àrea de jocs infantils

ZONES ESPORTIVES

- 10 Circuit de joc
- 11 Taules de ping-pong
- 12 Cistella de bàsquet
- 13 Pista d'atletisme

OBRES DE REURBANITZACIÓ

- 14 Cruïlles d'accés a la superilla
- 15 Obres de reurbanització del carrer de Pere IV entre els carrers de Roc Boronat i Bilbao
- 16 Places de Dolors Piera i Isabel Vila
- 17 Tram del carrer dels Almogàvers entre els carrers de Roc Boronat i Llacuna
- 18 Obres de l'edificació del PMH, d'11 plantes i 68 habitatges en dret de superfície, d'entre 60 i 84 m². Data prevista d'inici a partir d'abril - maig de 2017

— Àmbits d'actuació de les obres de reurbanització



Imatge virtual orientativa del tram del carrer dels Almogàvers entre els carrers de Ciutat de Granada i Roc Boronat.



Imatge virtual orientativa de la cruïlla dels carrers de Sancho de Àvila i Roc Boronat.

Gener - primavera del 2017

- Reordenació de la mobilitat en tot l'àmbit. Està previst implantar la mobilitat definitiva a partir del 30 de gener de 2017
- Actuacions amb pintura, mobiliari urbà i arbres en torreta per a remarcar les zones d'estada i convivència, dedicades especialment als infants i a la relació ciutadana, en trams de carrer i en cruïlles alliberades de trànsit de vehicles de motor.
- Creació de zones de jocs infantils i zones esportives amb intervencions estructurants.



Imatges virtuals orientatives de models d'urbanització definitiva.



Imatges virtuals orientatives de models d'urbanització definitiva.

A partir de la tardor del 2017

- Urbanització estructurant del tram del carrer dels Almogàvers entre els carrers de Roc Boronat i Llacuna.
- Inici de la urbanització de les places de Dolors Piera i Isabel Vila. Creació d'una zona verda de 8.273 m², amb espais d'estada i dues zones de jocs infantils. Espais adaptables als usos que es defineixen en el procés de valoració i propostes obert al veïnat. L'actuació té una durada prevista de dos anys.
- Urbanització de les cruïlles d'accés a la superilla.
- Progressiva urbanització estructurant d'altres carrers.