


# ZEU BUTANTÃ - G2 PROPOSTA DE INTERVENÇÃO

João Di Jorge Cordeiro Bahdour  
Josué Caetano Pilon  
Sade Oliveira  
Victor Shigueo Monteiro Kinsui


## ADENSAMENTO

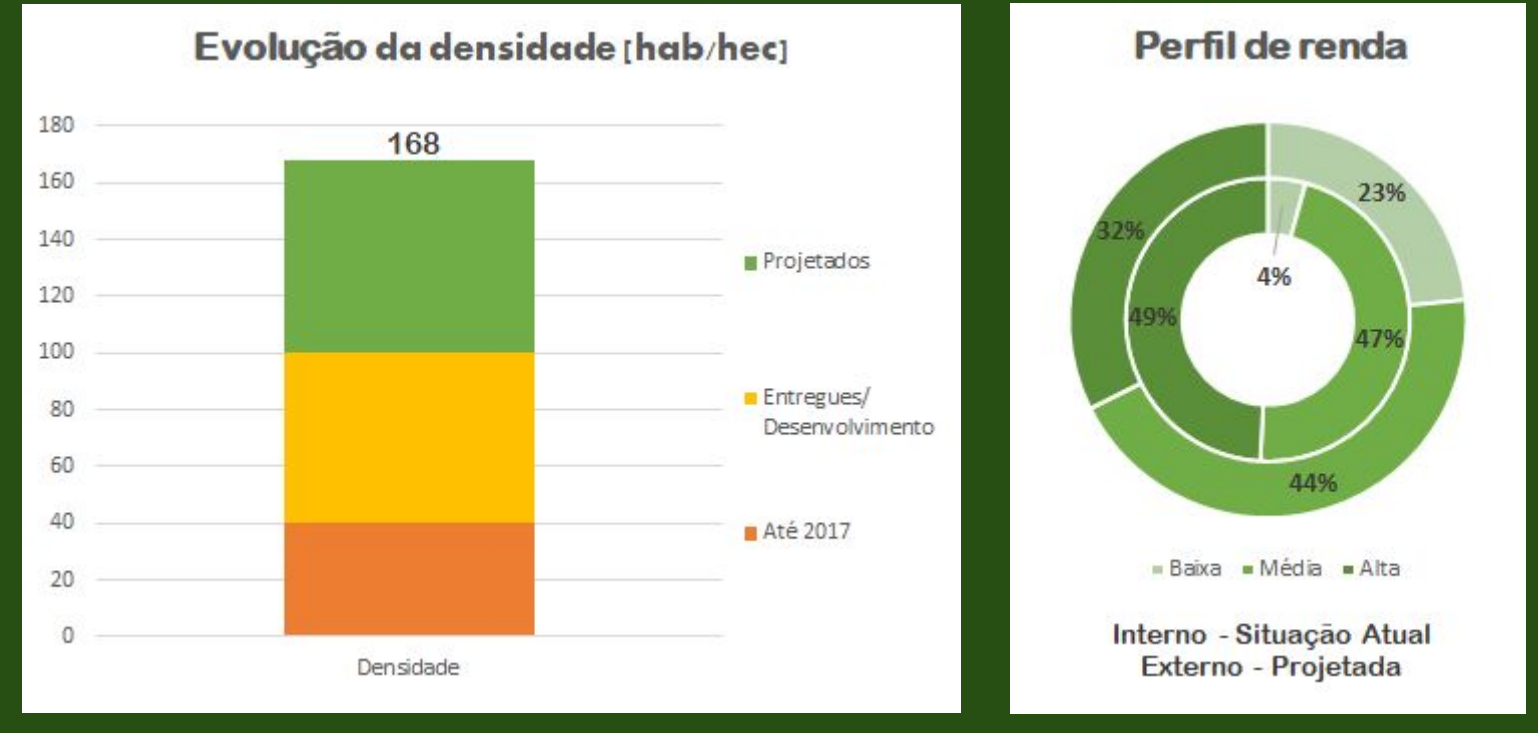

- + 8 Novos Empreendimentos
- + 14 Torres
- + 96.000 m<sup>2</sup> de AC
- + 2.700 habitantes
- + 1.600 postos de emprego
- + 1.800 m<sup>2</sup> de espaços semi-públicos




## USO DO SOLO

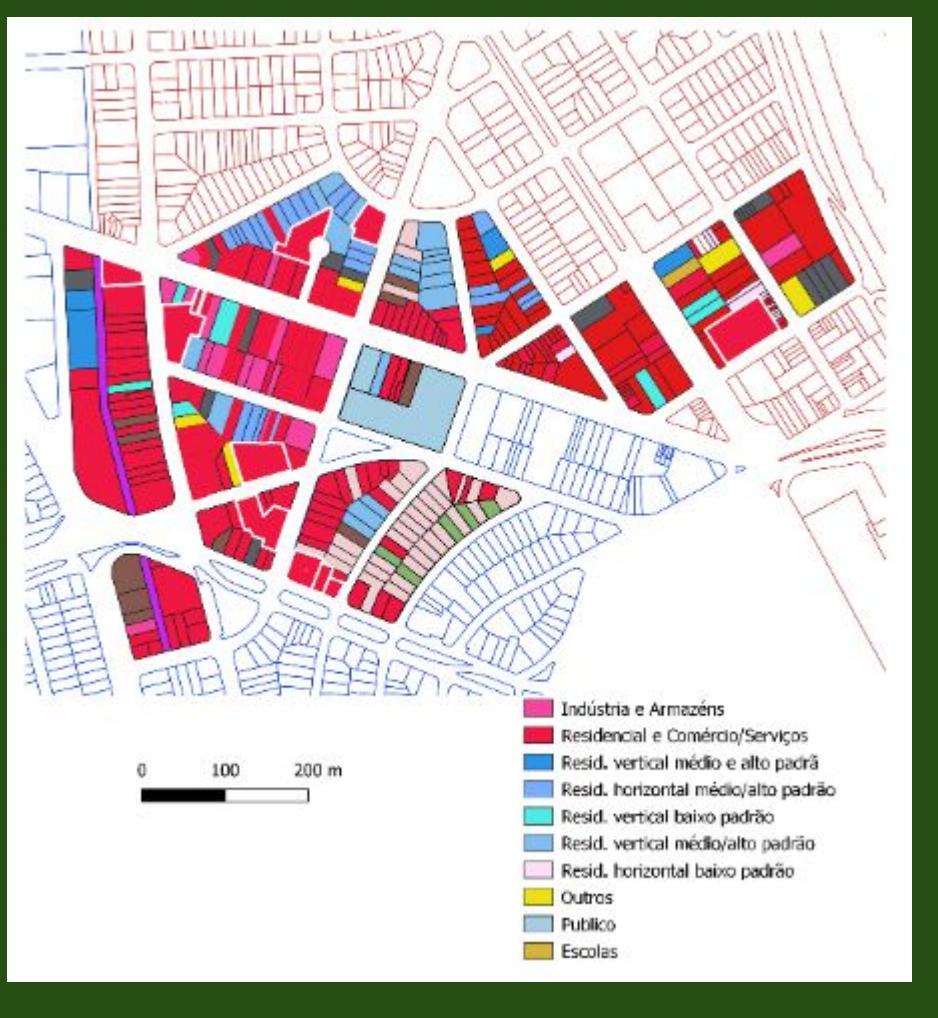


## MOBILIDADE E SISTEMA VIÁRIO

- 1 - Implementação de nova rede cicloviária
- 2 - Alteração do sentido de das vias
- 3 - Manutenção de e alargamento de rede cicloviária

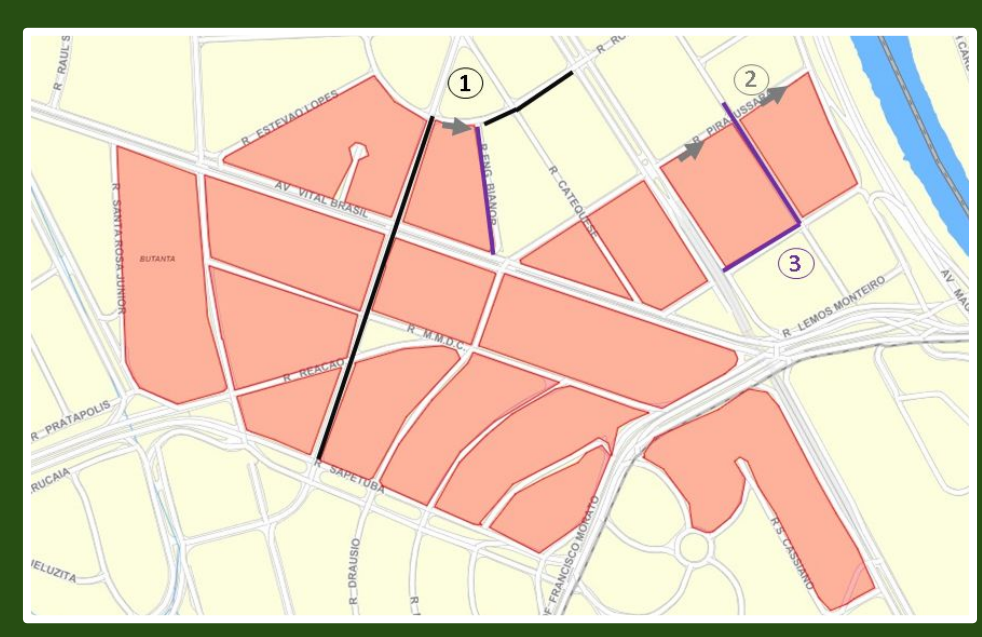

## RESÍDUOS

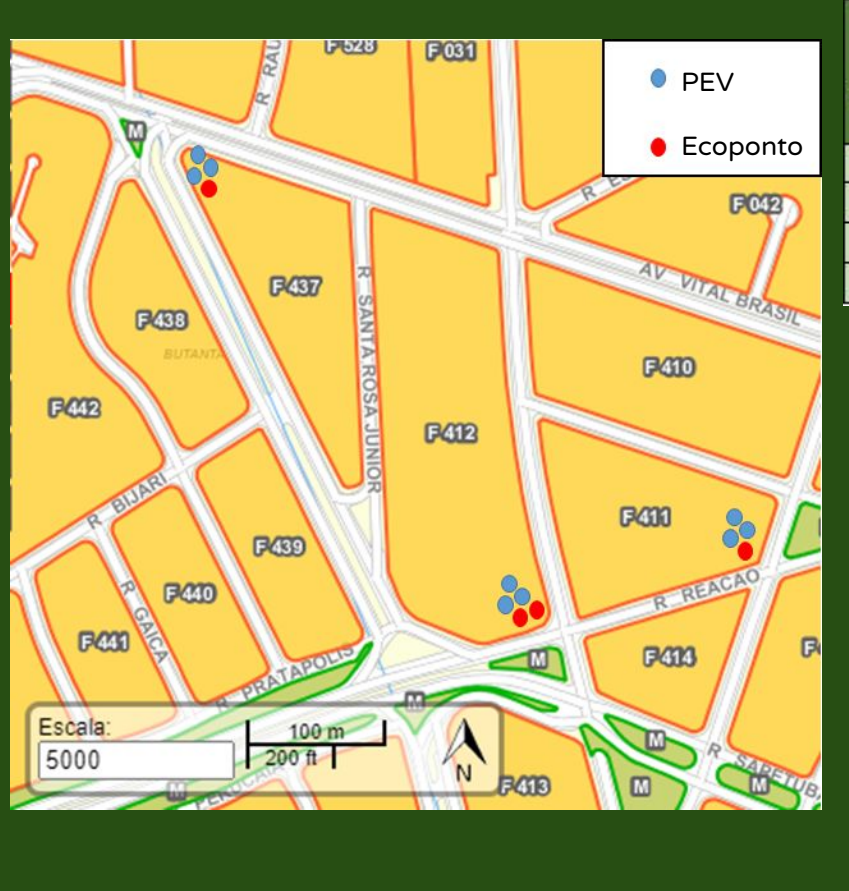


Incremento = 3016 kg/dia	Ecoponto (I)	PEV's (II)	I + II
Gerção de resíduos = 8132 kg/dia			
Nº de contêineres	4	9	13
% de atendimento	10,3%	26,0%	36,3%
Kg/dia	838	2112	2950
Investimento (R\$)	R\$ 20.940	R\$ 52.806	R\$ 73.746



  

Dimensão	Recipiente de 2.500 L [mm]
a	1.778
b	1.765
c	950
d	747

## IMPLANTAÇÃO

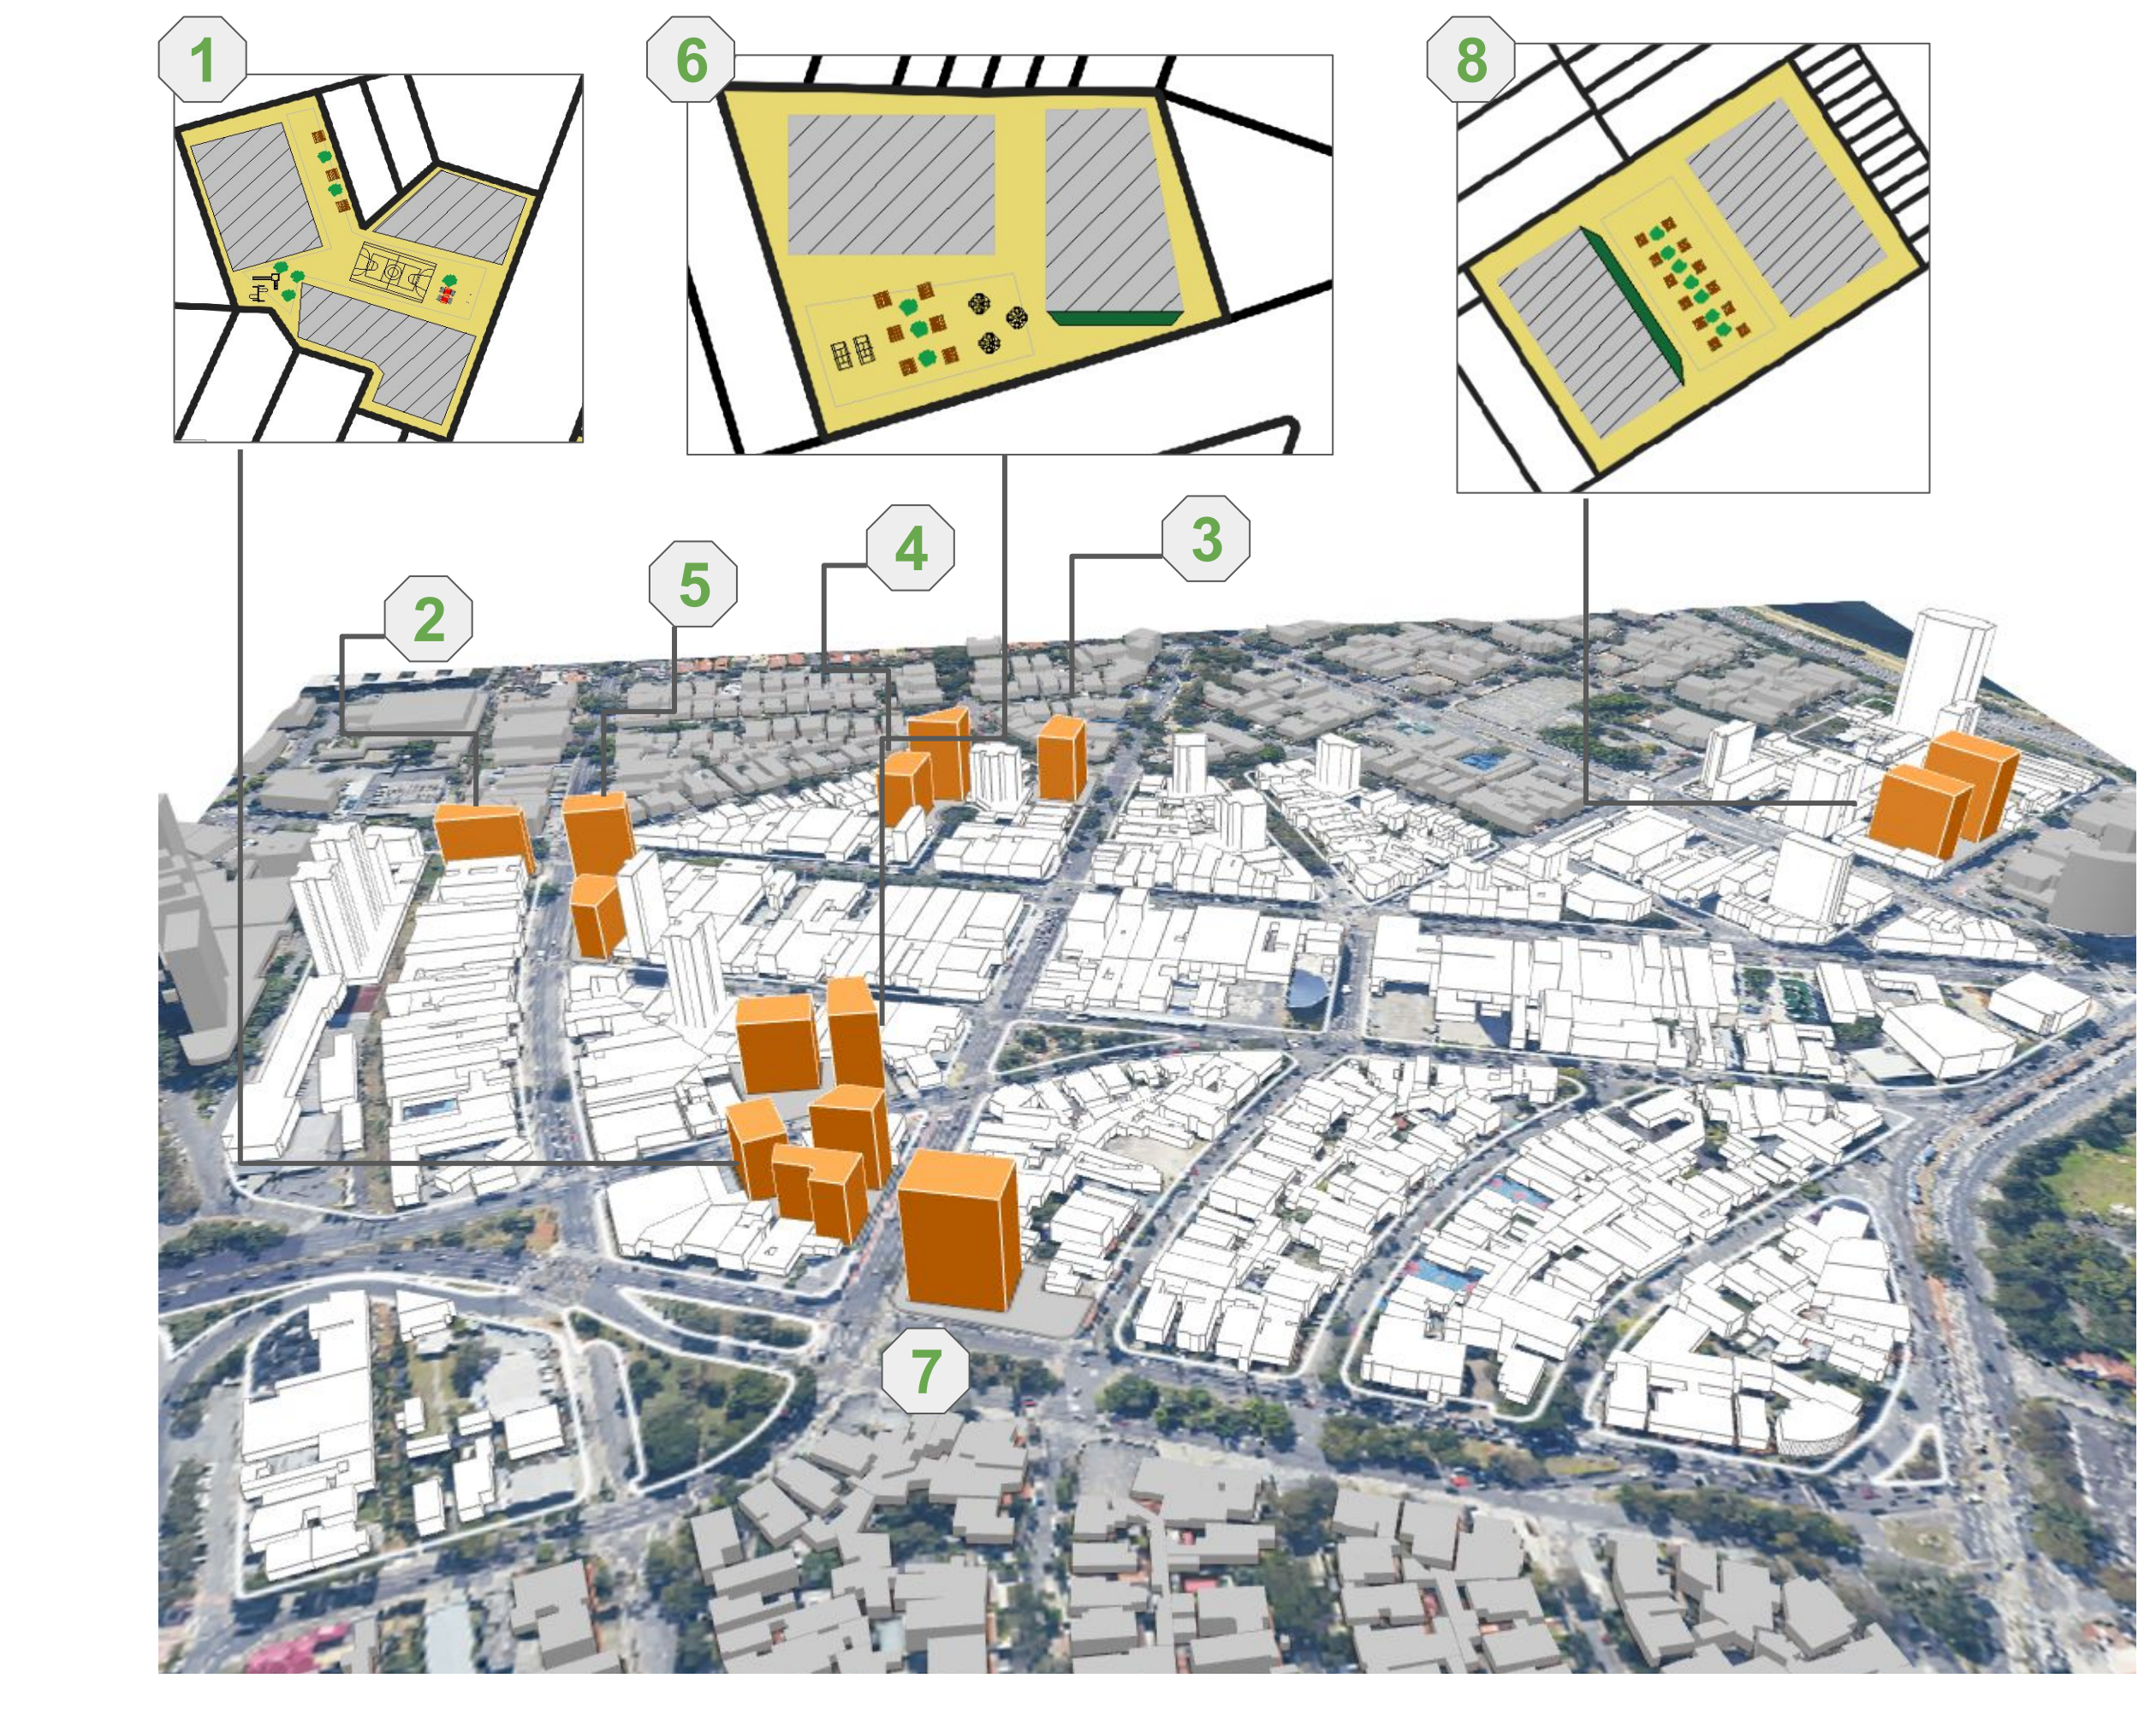


## DETALHAMENTO

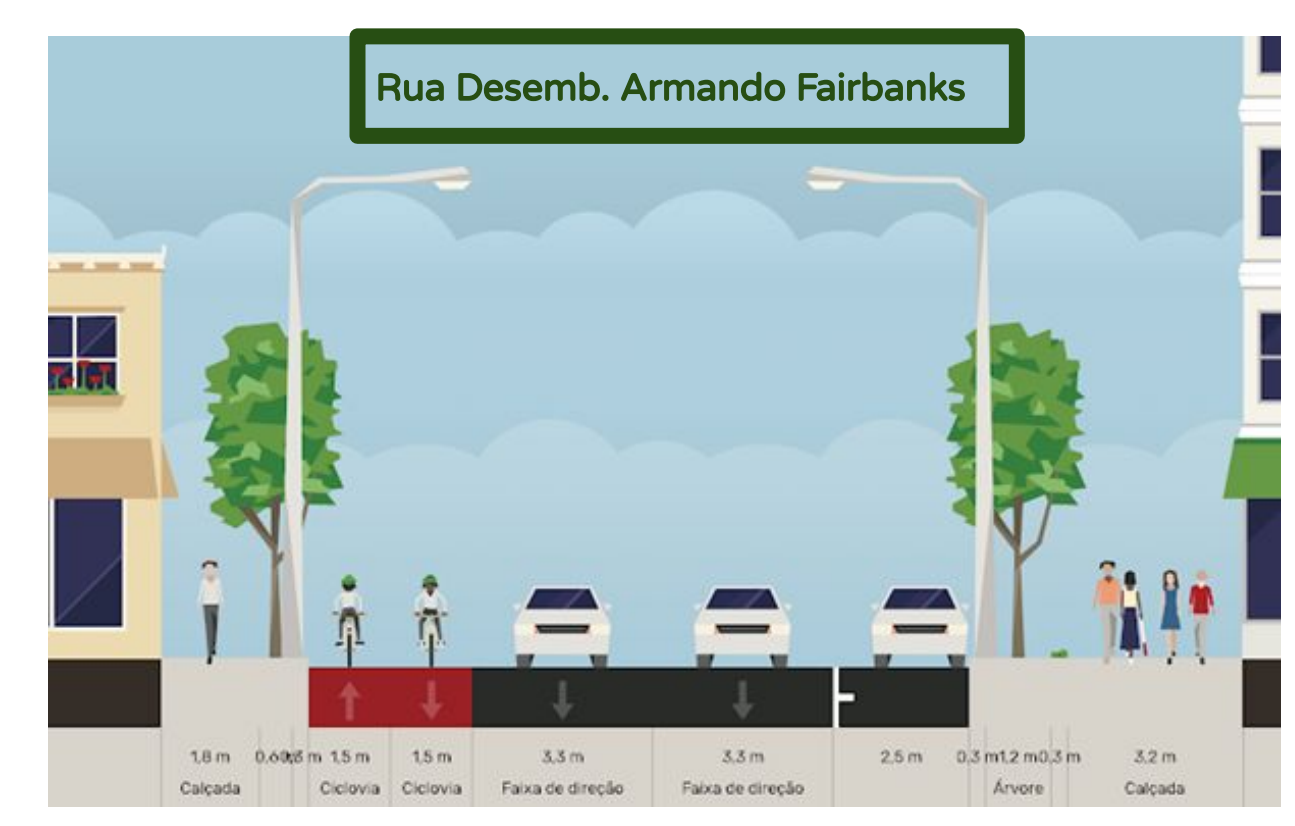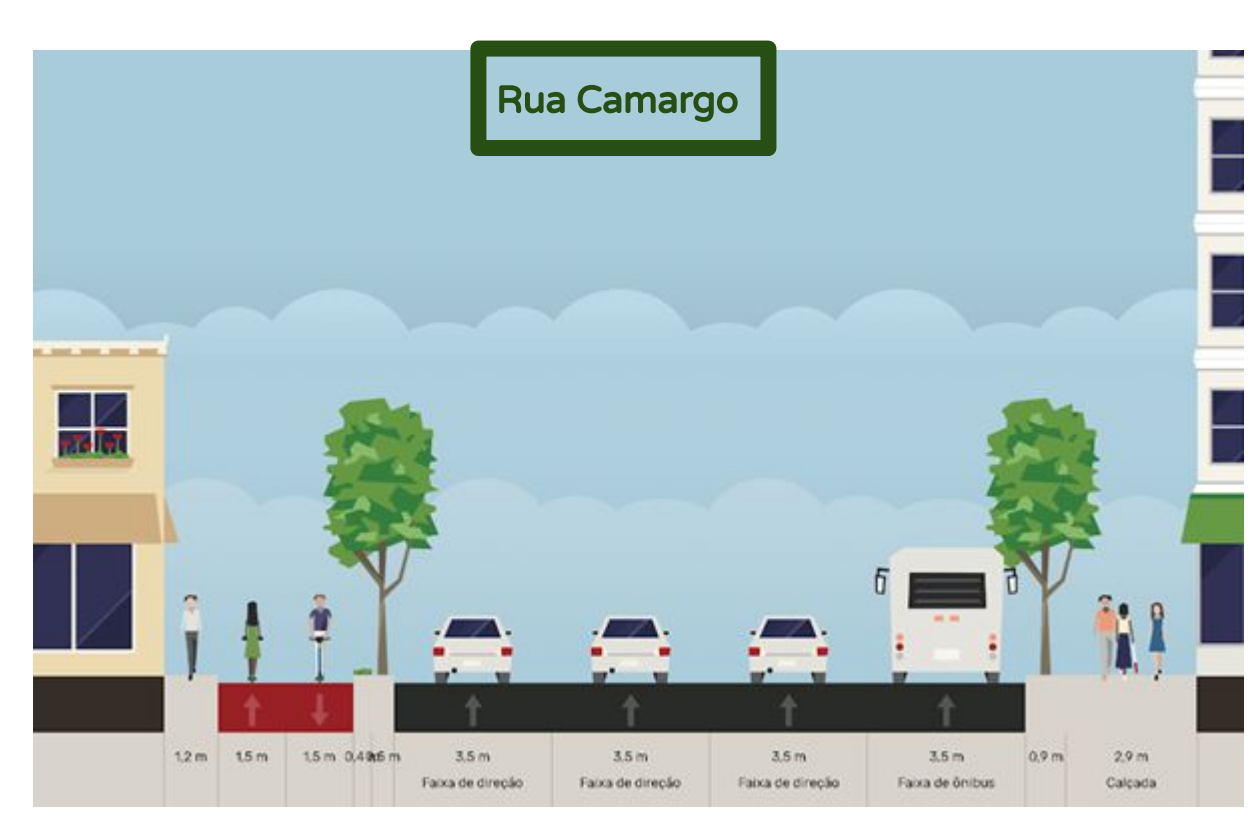

Empreendimentos	Uso Atual	Uso Projetado	Área Terreno [m <sup>2</sup> ]	Padrão	Configuração	Uso Misto		Residencial	
						Tipos	Unidades	Unidades	Moradores
1	Comércio	Residencial	2.308	Baixo	70% familiar e 30% individual.	-	-	177	481
2	Estacionamento	Residencial	1.212	Médio	50% familiar e 50% individual.	-	-	81	175
3	Garagem/Abandonado	Residencial	1.445	Alto	100% familiar.	-	-	48	169
4	Armazem	Residencial e comercial/serviços	2.070	Médio	50% familiar e 50% individual.	Salas comerciais	50	116	251
5	Comércio	Residencial e comercial/serviços	2.782	Baixo	70% familiar e 30% individual.	Salas comerciais	67	179	487
6	Estacionamento/Comércio	Residencial	2.586	Baixo	50% familiar e 50% individual.	-	-	216	496
7	Comércio	Residencial	2.508	Médio	30% familiar e 70% individual.	-	-	189	351
8	Comércio	Residencial e comercial/serviços	3.716	Médio	70% familiar e 30% individual.	Escritórios	30	129	332
							146	1.135	2.741

## CALÇADAS

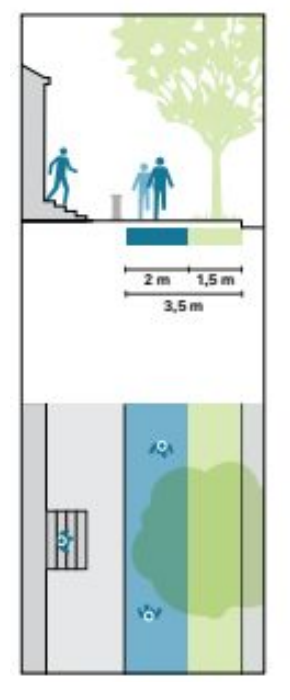

Empreendimentos 2, 3, 4, 5 e 7  
PAVIMENTO INTERTRAVADO PERMEÁVEL COM INFILTRAÇÃO PARCIAL NO SOLO

