PCC-3523

PROJETO DE INTERVENÇÃO NA ZEU BUTANTÃ

GRUPO 3

ANAIS CHOPIN
EDWARD MAKOTTO
GABRIEL CLUCHITE
JAQUELINE TIEMI
VITOR CALIL

PROJETO GERAL

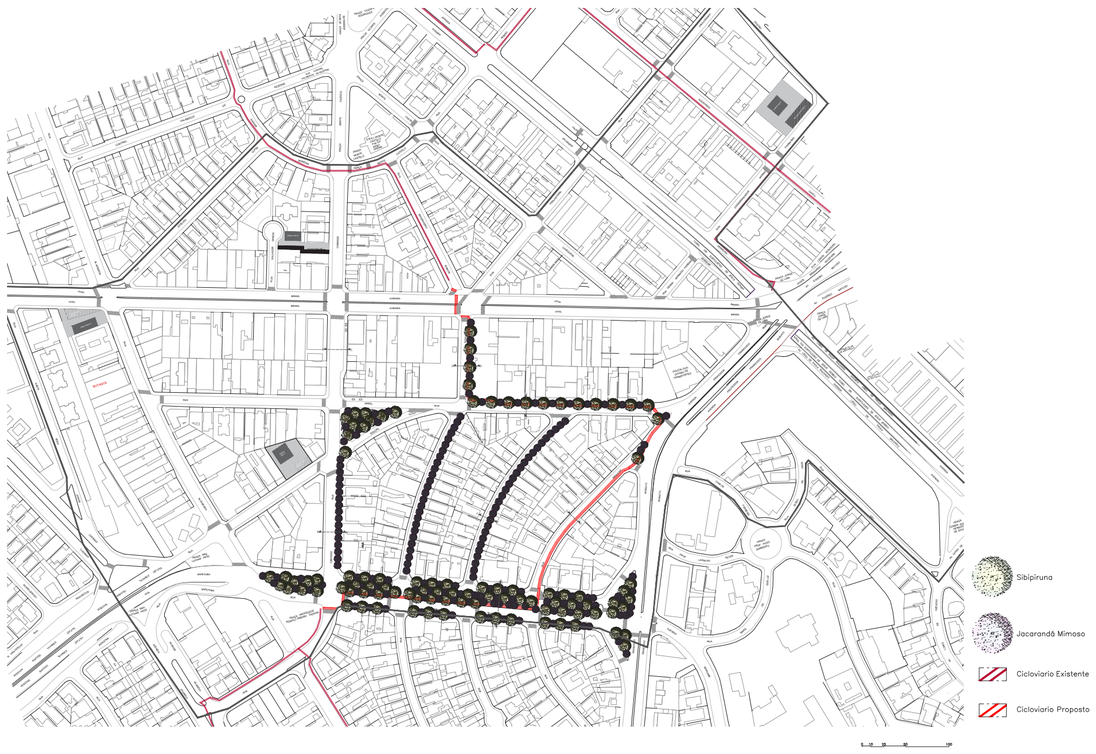

NOVOS EMPREENDIMENTOS - FACHADA ATIVA E FRUIÇÃO PÚBLICA

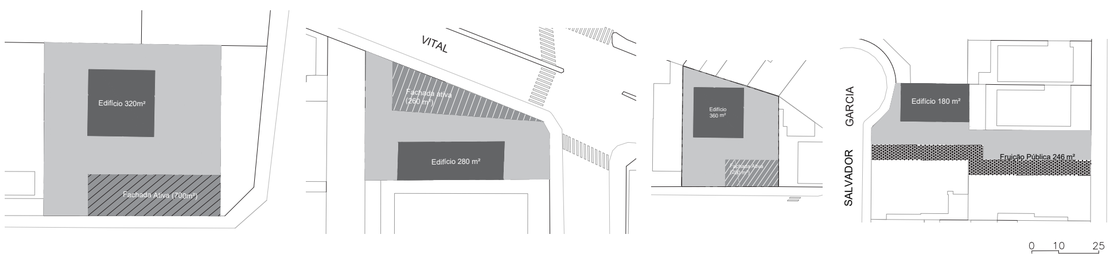

RESÍDUOS SÓLIDOS

USO E OCUPAÇÃO DO SOLO

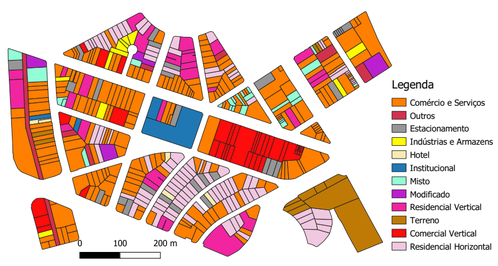

CORTES

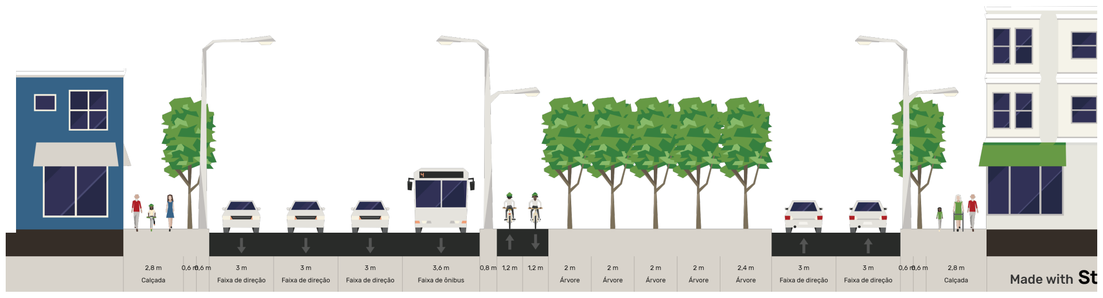

CORTE A-A - RUA SAPETUBA

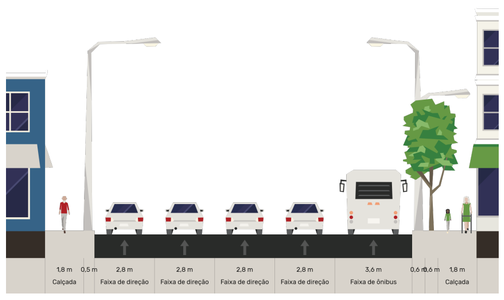

CORTE B-B - RUA CAMARGO

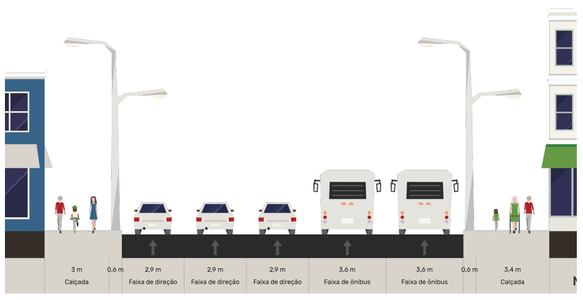

CORTE C-C - RUA CAMARGO

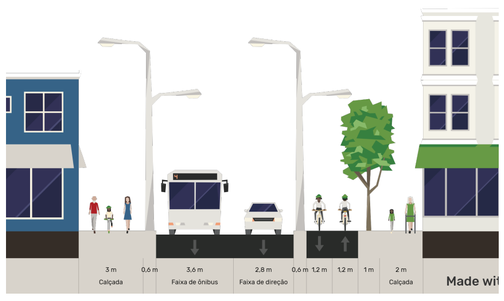

CORTE D-D - RUA PIRAJUSSARA

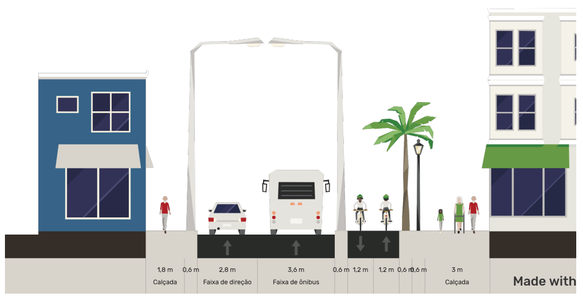

CORTE E-E - RUA M.M.D.C

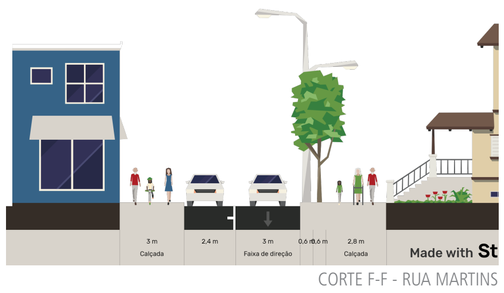

CORTE F-F - RUA MARTINS

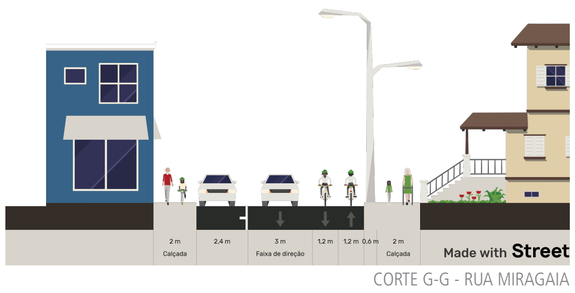

CORTE G-G - RUA MIRAGAIA

DETALHES DAS RUAS

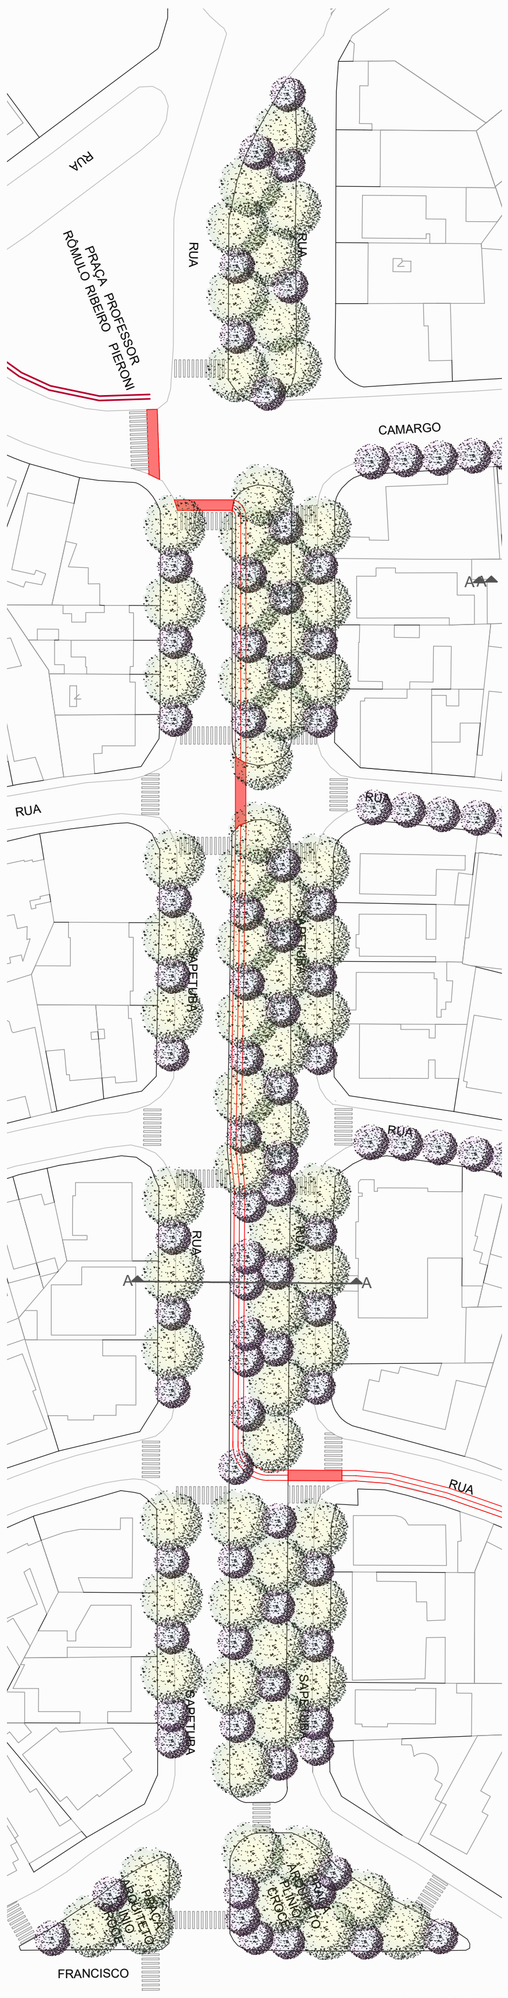

RUA SAPETUBA

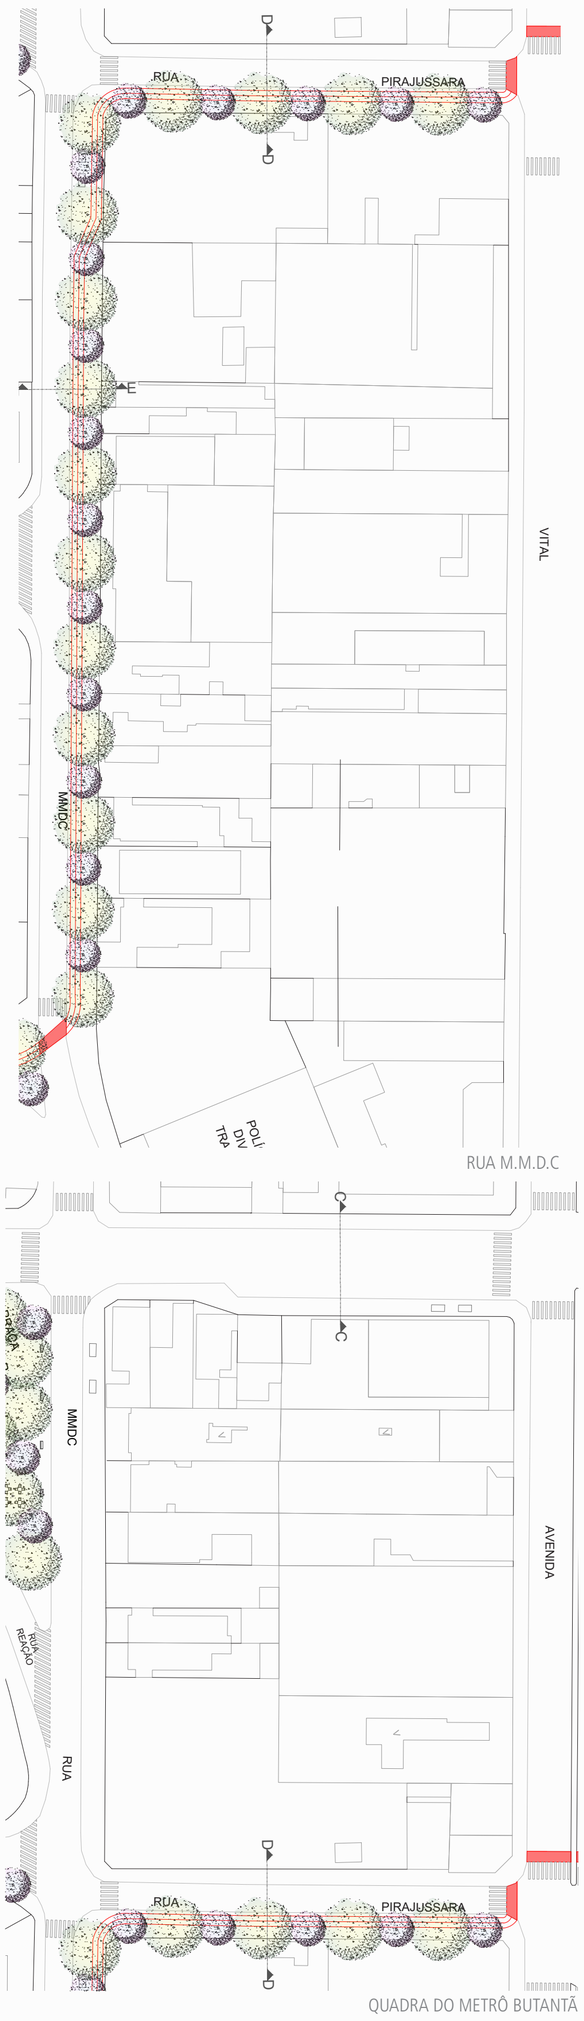

QUADRA DO METRÔ BUTANTÃ

0 10 25 50 100

CICLOVIÁRIO

0 10 25 50 100