


ALGUMAS REFERÊNCIAS DE DESENHO AUP 0650 2020

Fábio Mariz Gonçalves

DESENHOS MOSTRADOS NOS
ATENDIMENTOS PARA AJUDAR A
COMPREENDER COMO FAZER
PLANTAS E CORTES DO EXERCÍCIO 1

Fábio Mariz Gonçalves

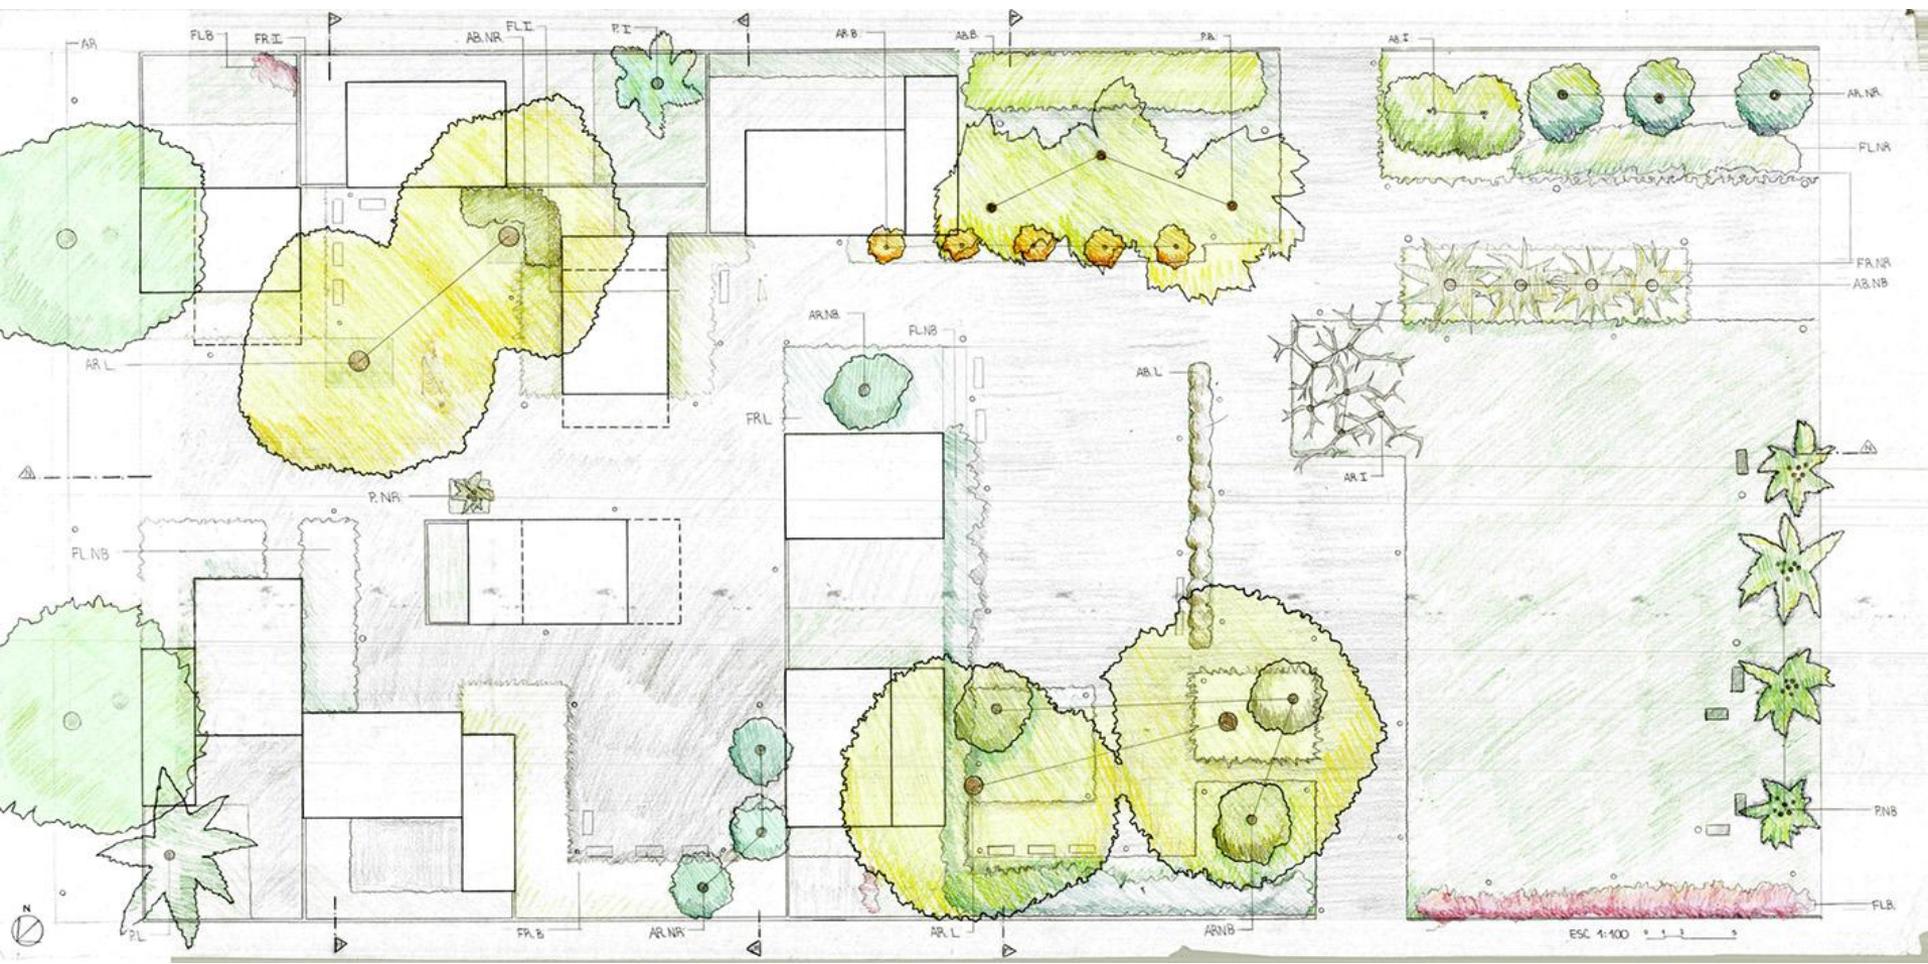




LEGENDA

TIPO DE PLANTA	INICIAIS	(QUANTIDADE)
AR - ARBUSTO	AL - COTYD SILVEIRA	
AV - ÁRVORE	FR - FERNANDA MITSURAKA	
PL - PEDISSARUM	SR - SÓVIA BRUNES	
FR - FORMIGÃO	TR - JULIA RODRIGUES	
P - PALMEIRA	ME - MARIA GONCALVES	

AUP 650- ARQUITETURA DA PAISAGEM		FOLHA:
GRUPO 2		4/1
EXERCÍCIO 2		
PLANTA		
ESCALA:	DATA:	PROFESSOR:
1:400	OCTUBRO/18	RAFAEL MARIN

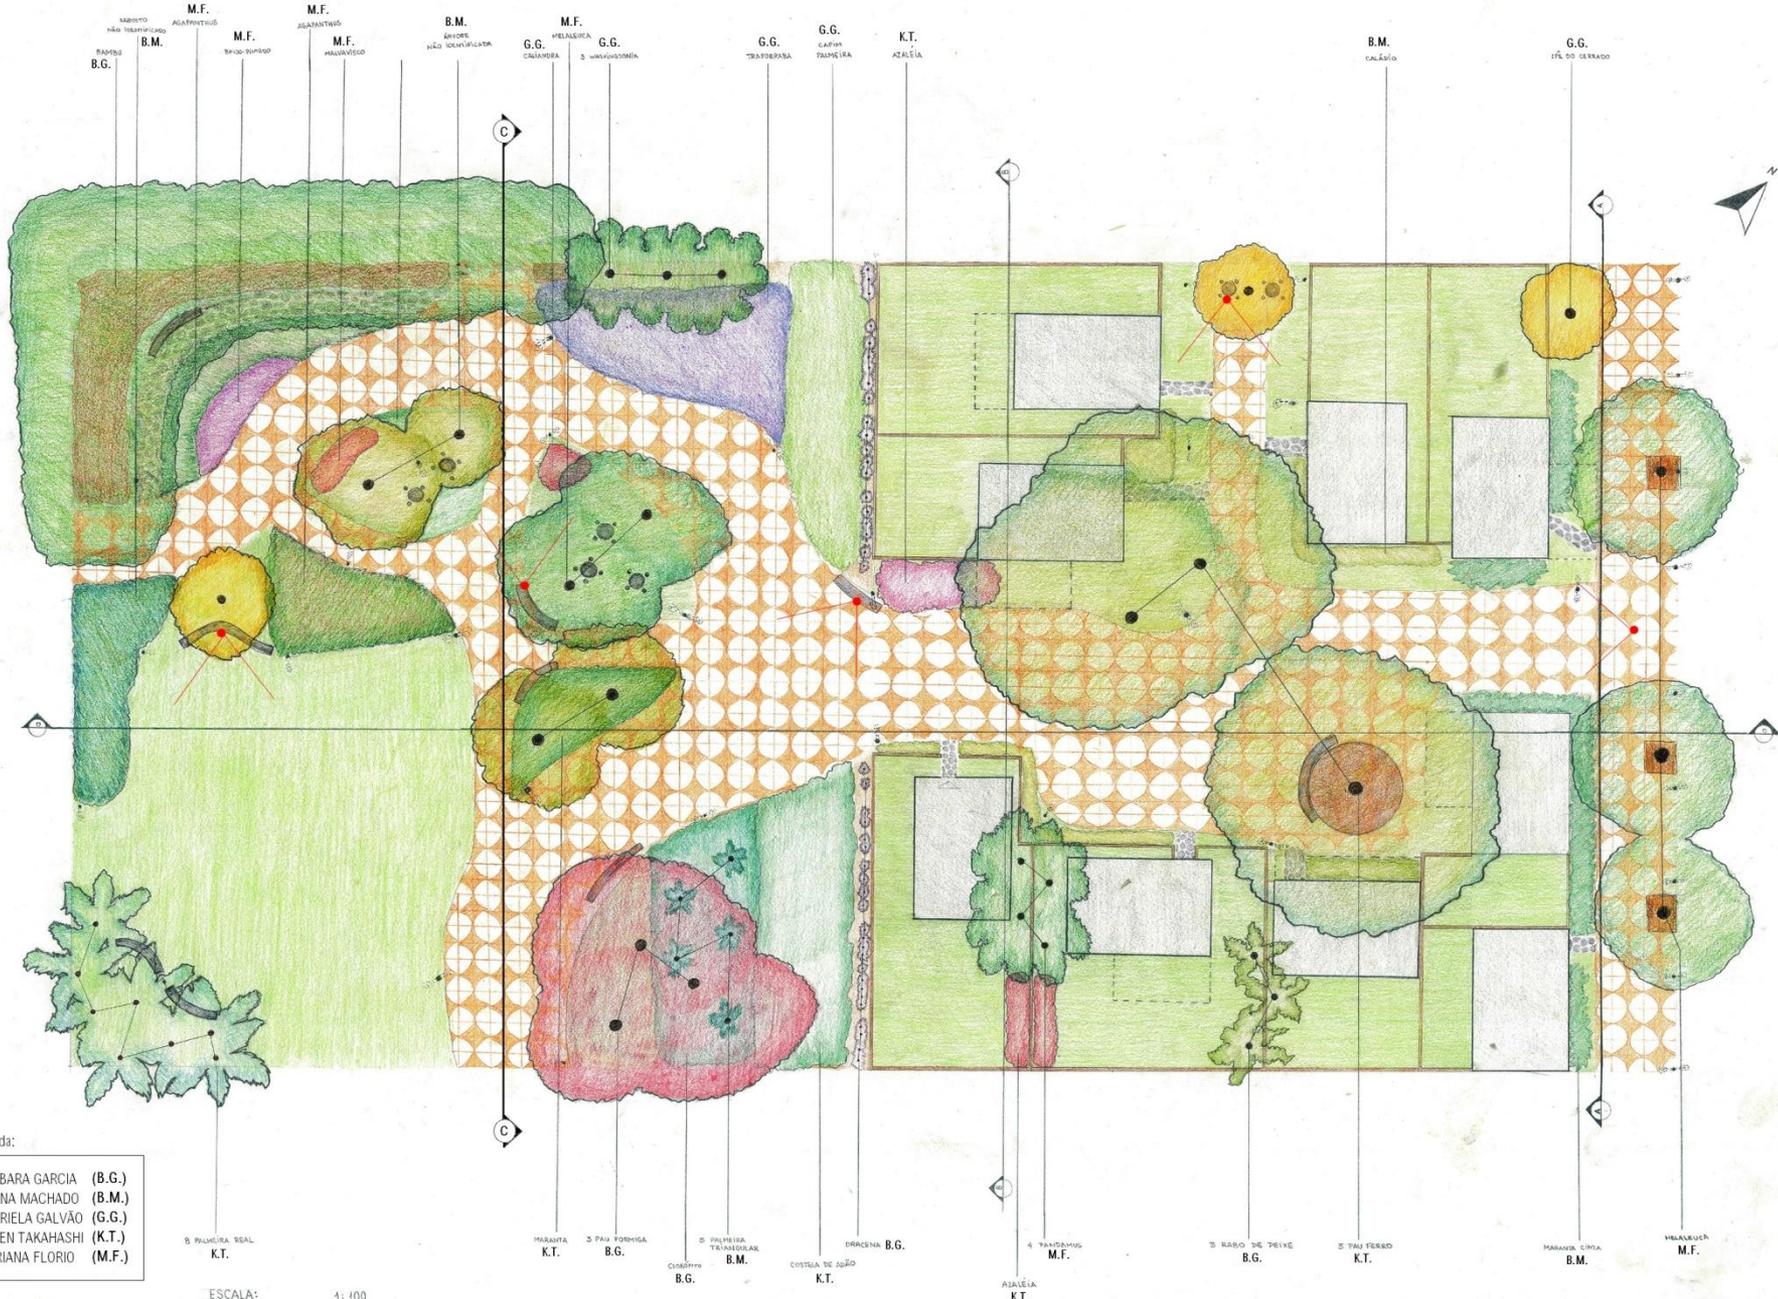


- Legenda:
- BÁRBARA GARCIA (B.G.)
 - BRUNA MACHADO (B.M.)
 - GABRIELA GALVÃO (G.G.)
 - KAREN TAKAHASHI (K.T.)
 - MARIANA FLORIO (M.F.)

ESCALA: 1:100

ALP 650 - INTRODUÇÃO AO PAISAGISMO		FOLHA
GRUPO 1		1/5
EVENIÇÃO 2		
PLANTA		
ESCALA: 1:100	DATA: OUTUBRO/2018	PROFESSOR: SÉRGIO MARIZ

PLANTA EXERCÍCIO 2

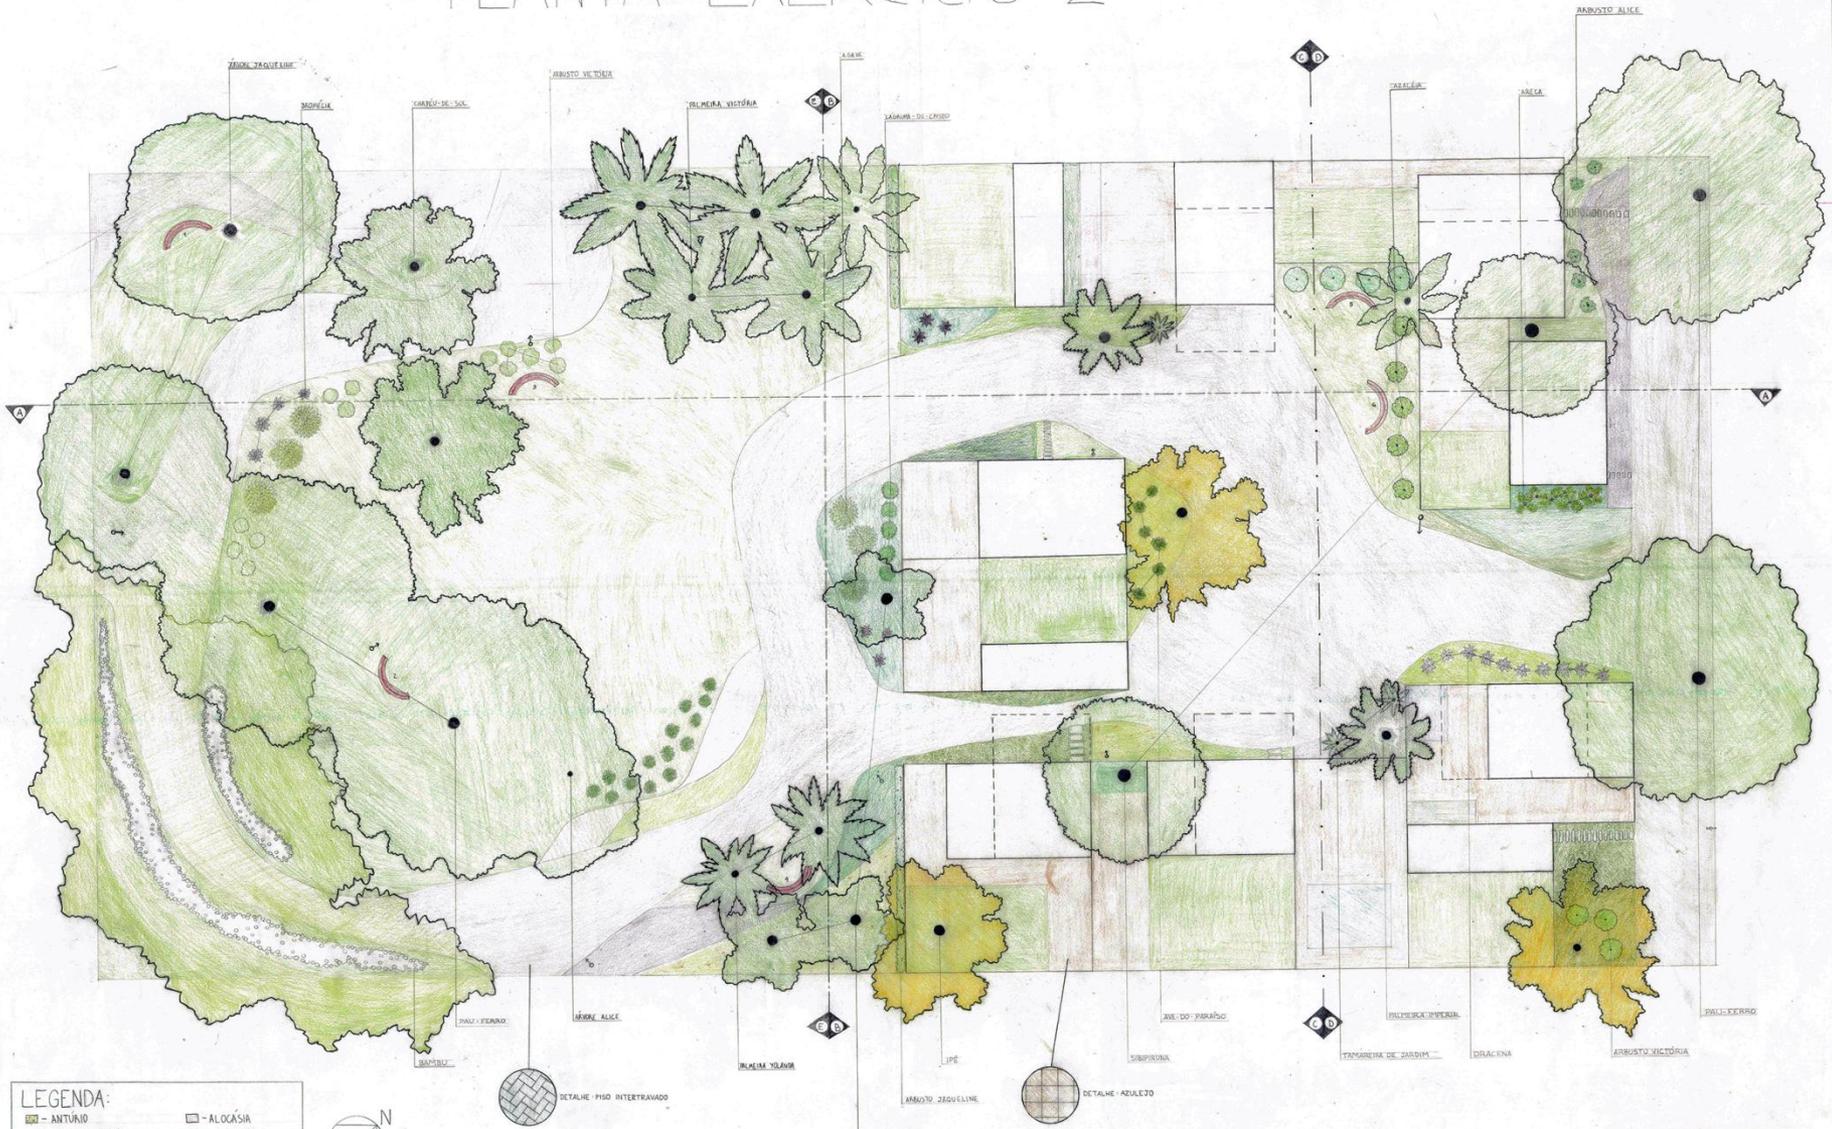

LEGENDA:

- | | |
|----------------------|---------------------|
| - ANTUNDO | - ALOCÁSIA |
| - PELO-DE-URSO | - MONSTERA |
| - BANANEIRA-DE-SARO | - PISO INTERTRAVADO |
| - HEIMA ROXA | - AZULEJO |
| - FERRAÇÃO JAQUELINE | - PISCINA |
| - GRAMA | |



ALPESO - ARQUITETURA DA PAISAGEM	
NOME: ALICE MARIA MAROTTO	Nº USP: 054-001
NOME: FÉLIX C. OLARAITO	Nº USP: 054-111
NOME: ISABELLA REGIANI DOS SANTOS	Nº USP: 054-114
NOME: JACQUELINE VILHARIN DE SANTANA	Nº USP: 054-012
NOME: VICTÓRIA OLIVEIRA GUELLER FERREIRAS	Nº USP: 054-029
NOME: JULIANA T. P. B. GASTOSO	Nº USP: 054-012
ESCALA: 1:50	PROJETO: 05/2008-2




ESCALA 1:100



AUF 650 - ARQUITETTURA DA PRISAGEM			
ALUNAS: FLORA CASSETTINI CHARATTO		N.º USP: 164388	
YERANDA TISSIARI BATTAGLIA		INSP: 163858	
ENRIGIDO 2			
CORTE IDIOMÁTICA A-A			
ESCALA:	DATA:	PROFESSOR:	
1:100	NOV/2015	RENÉ MARTE	

CORTE DD

ESCALA 1:100


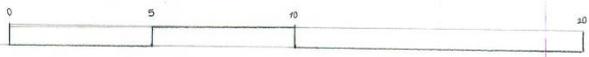


AUP 650 - ARQUITETURA DA PAISAGEM	
NOME: JARDELINE VAITANAN DE SANTANA	DATA: NOV/2018
PROFESSOR: FÁBIO MARIZ GONÇALVES	Nº USP: 40151612




CORTE A-A
 LEGENDA:
 PFM - PALMEIRA FERNANDA MATSUSAKA
 AVFM - ÁRVORE FERNANDA MATSUSAKA
 AVJR - ÁRVORE JÚLIA RODRIGUES

+2.00 TOPO MURO
 -6.00
 +3.00
 0.00 MURO EM CORTE
 MURO EM VISTA
 ESCALA 1:100
 0 1 3

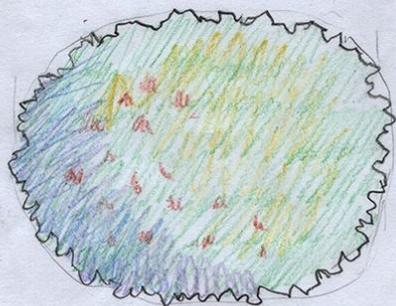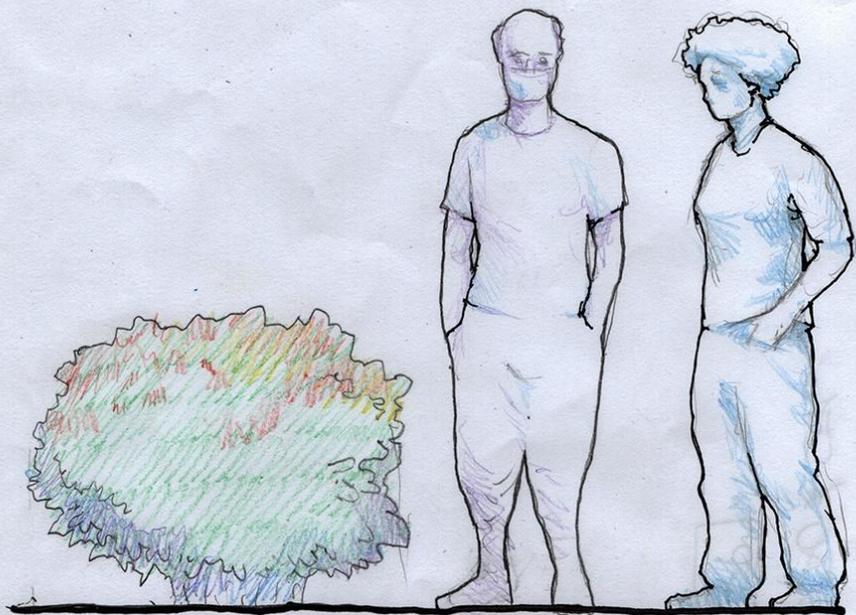



001:1

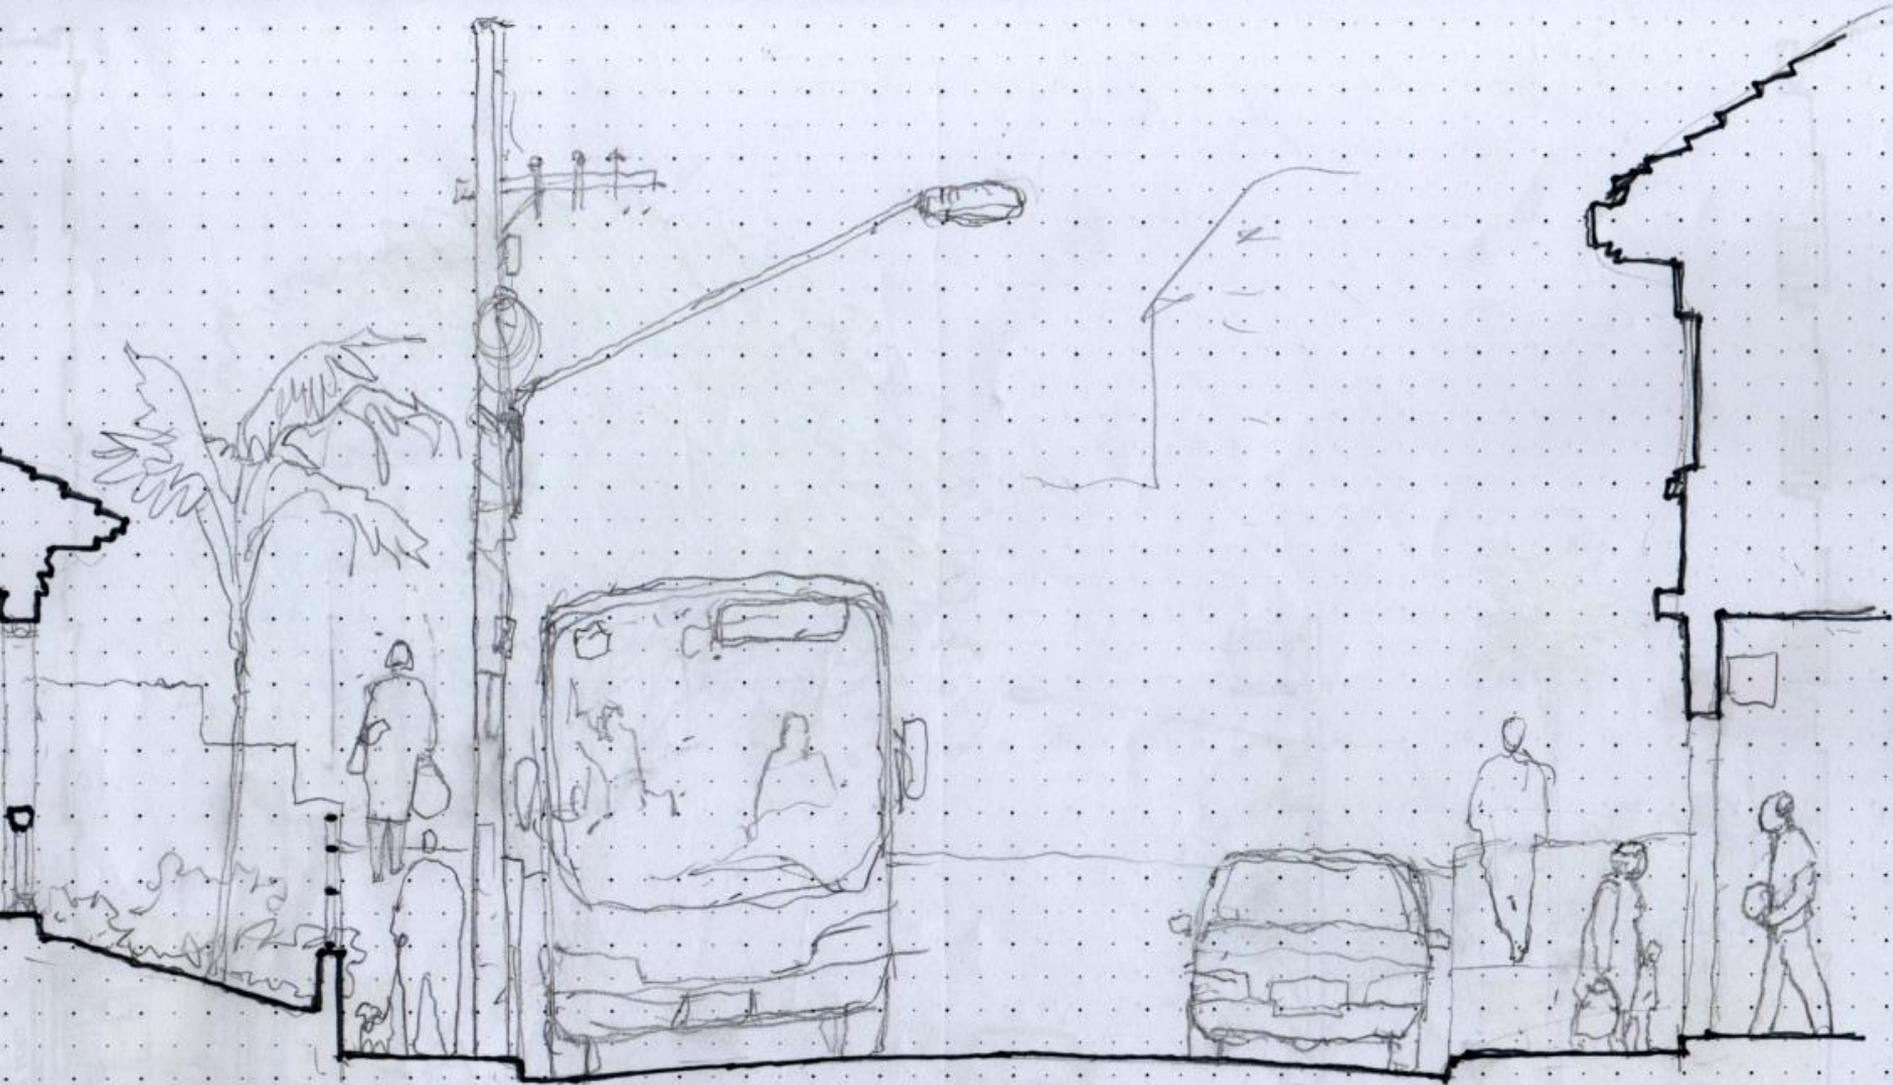



CORTE LL
ESCALA 1:50

AUP0650

NOME : JÚLIO HERMINIO BRE SAN MARTINS
Nº USP : 7392167
PROFº DRº FÁBIO MARIZ