
AUT 0512 - Desenho Arquitetônico


2º semestre 2020

Exercício 1

Num terreno retangular de 10 metros de frente para uma rua e 17 metros de profundidade (conforme planta abaixo), desenhar a implantação (com a planta) de uma casa, térrea, de 2 dormitórios, 1 banheiro, sala cozinha, e alguma outra área caso ache necessário e seja compatível com o tamanho do terreno, em escala 1:50 (**faça com base na norma NBR 6492**). Uma folha A3 deve ser suficiente.

Técnica: utilize a que estiver disponível. De preferência faça com grafite, com as lapiseiras e os instrumentos adequados. Caso não disponha desses recursos, tente fazer a mão livre, buscando se aproximar ao máximo do desenho feito com instrumentos. Caso não seja possível e queira fazer digitalmente, usando softers tipo sketch up, autocad, etc. também vale., mas de preferência por fazer com grafite. Entre em contato conosco, caso tenha alguma dificuldade, que procuraremos ajudar.

Não se esqueça das margens e carimbo, conforme modelo abaixo. Procure posicionar o desenho de forma a ocupar o papel da melhor forma possível, sendo o papel sempre na posição 'paisagem' (metragem maior na horizontal).

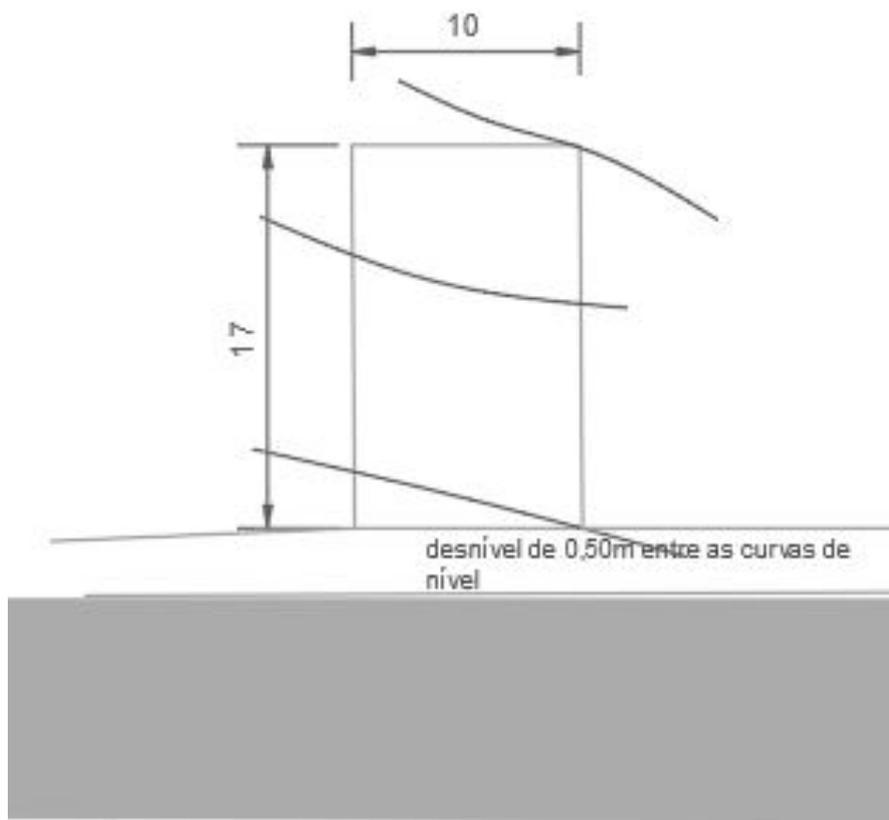

FOLHA A1 - CARIMBO



Entrega desse exercício na pasta no e-disciplinas até o dia 09 de novembro.

Exercício 2

Seguindo as mesmas orientações do exercício 1, desenhar os cortes longitudinal e transversal do mesmo projeto que você desenhou a planta, incluindo o perfil do terreno.

Entrega desse exercício na pasta no e-disciplinas até o dia 30 de novembro.