


AUP278 - Planejamento Urbano

Capela do Socorro

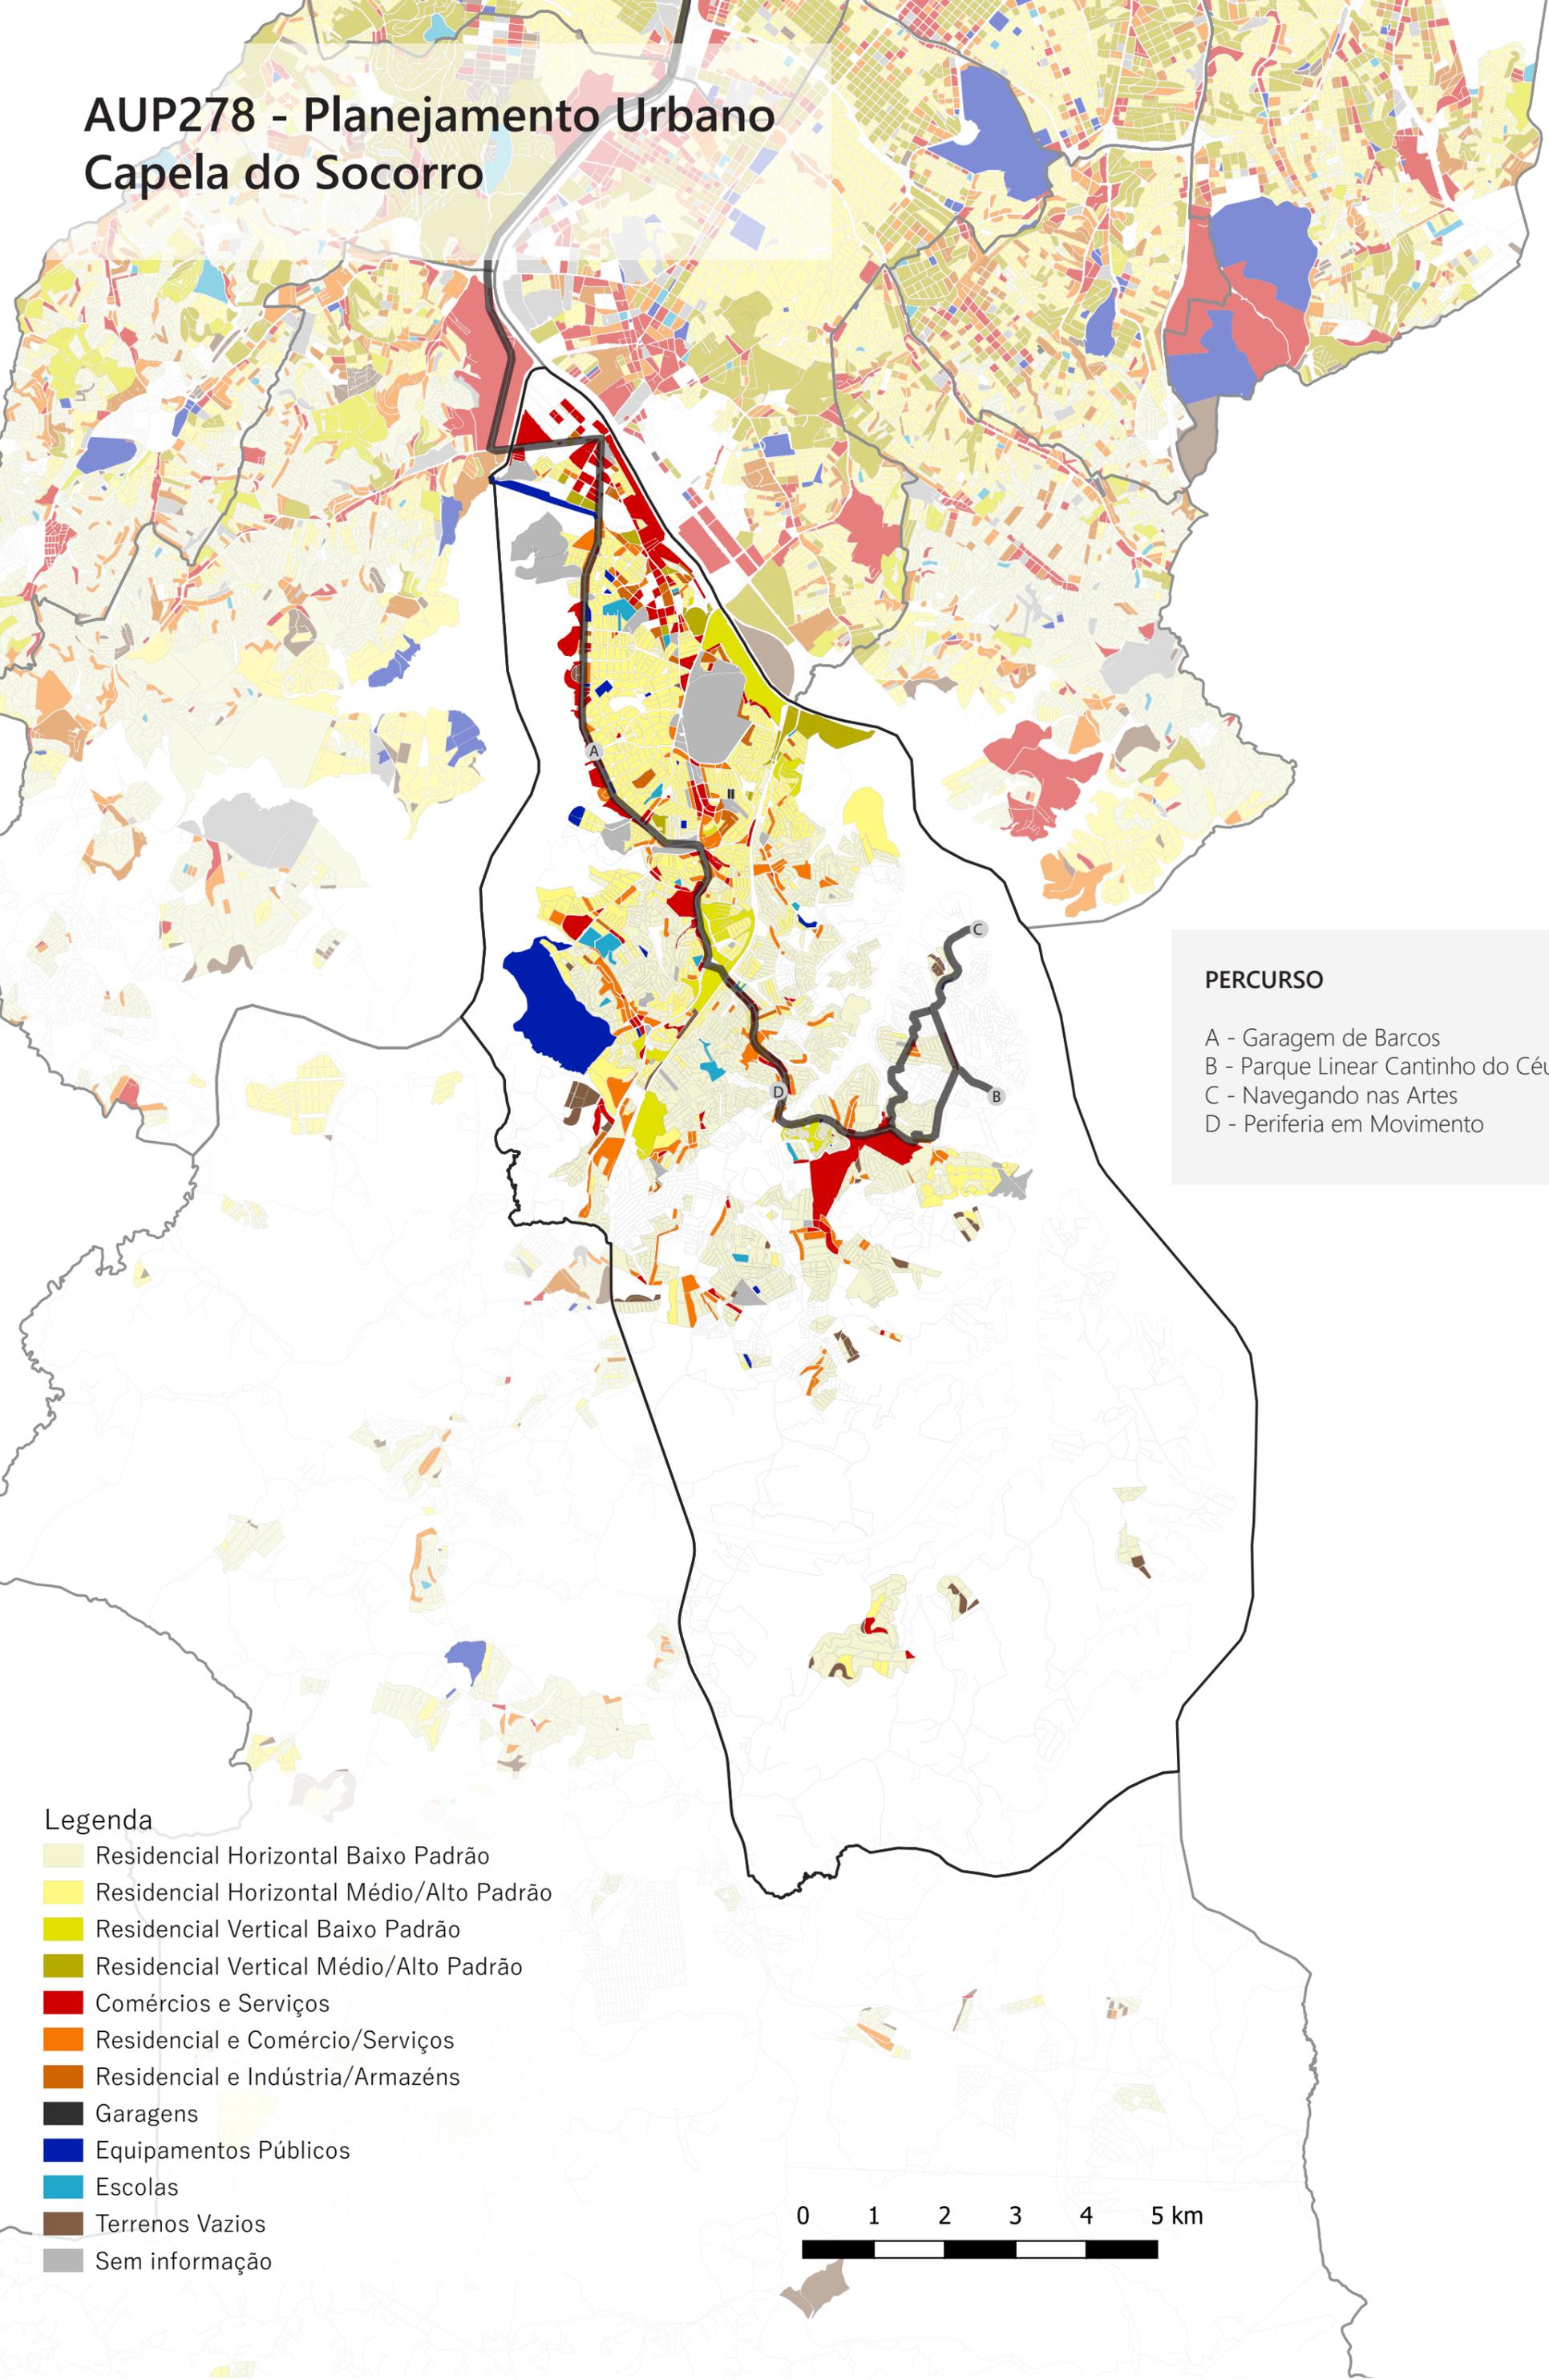

PERCURSO

- A - Garagem de Barcos
- B - Parque Linear Cantinho do Céu
- C - Navegando nas Artes
- D - Periferia em Movimento

Legenda

- Residencial Horizontal Baixo Padrão
- Residencial Horizontal Médio/Alto Padrão
- Residencial Vertical Baixo Padrão
- Residencial Vertical Médio/Alto Padrão
- Comércios e Serviços
- Residencial e Comércio/Serviços
- Residencial e Indústria/Armazéns
- Garagens
- Equipamentos Públicos
- Escolas
- Terrenos Vazios
- Sem informação

0 1 2 3 4 5 km

