


PAVIMENTO	CAPACIDADE ESTAC. RESERV.	ÁREAS CONSTRUIDAS
1ª - SUB-SOLO		536.00 MQ.
2ª - NIV. ANHANGABAÚ	30	1.014.00 "
3ª - INTERMED.		295.00 "
4ª - R. RIACHUELO	5X33+165	5X1.014.00 = 5.070.00 "
5ª - NIV. RIACHUELO	7 11	1.024.00 "
6ª - NIV. RIACHUELO	30	1.024.00 "
7ª - TERR. COBERT.	6X36+216	6X1.024.00 = 6.144.00 "
8ª - CASA DE MÁQ.	36	36.00 "
TOTAIS	454 41	15.143.00 MQ.

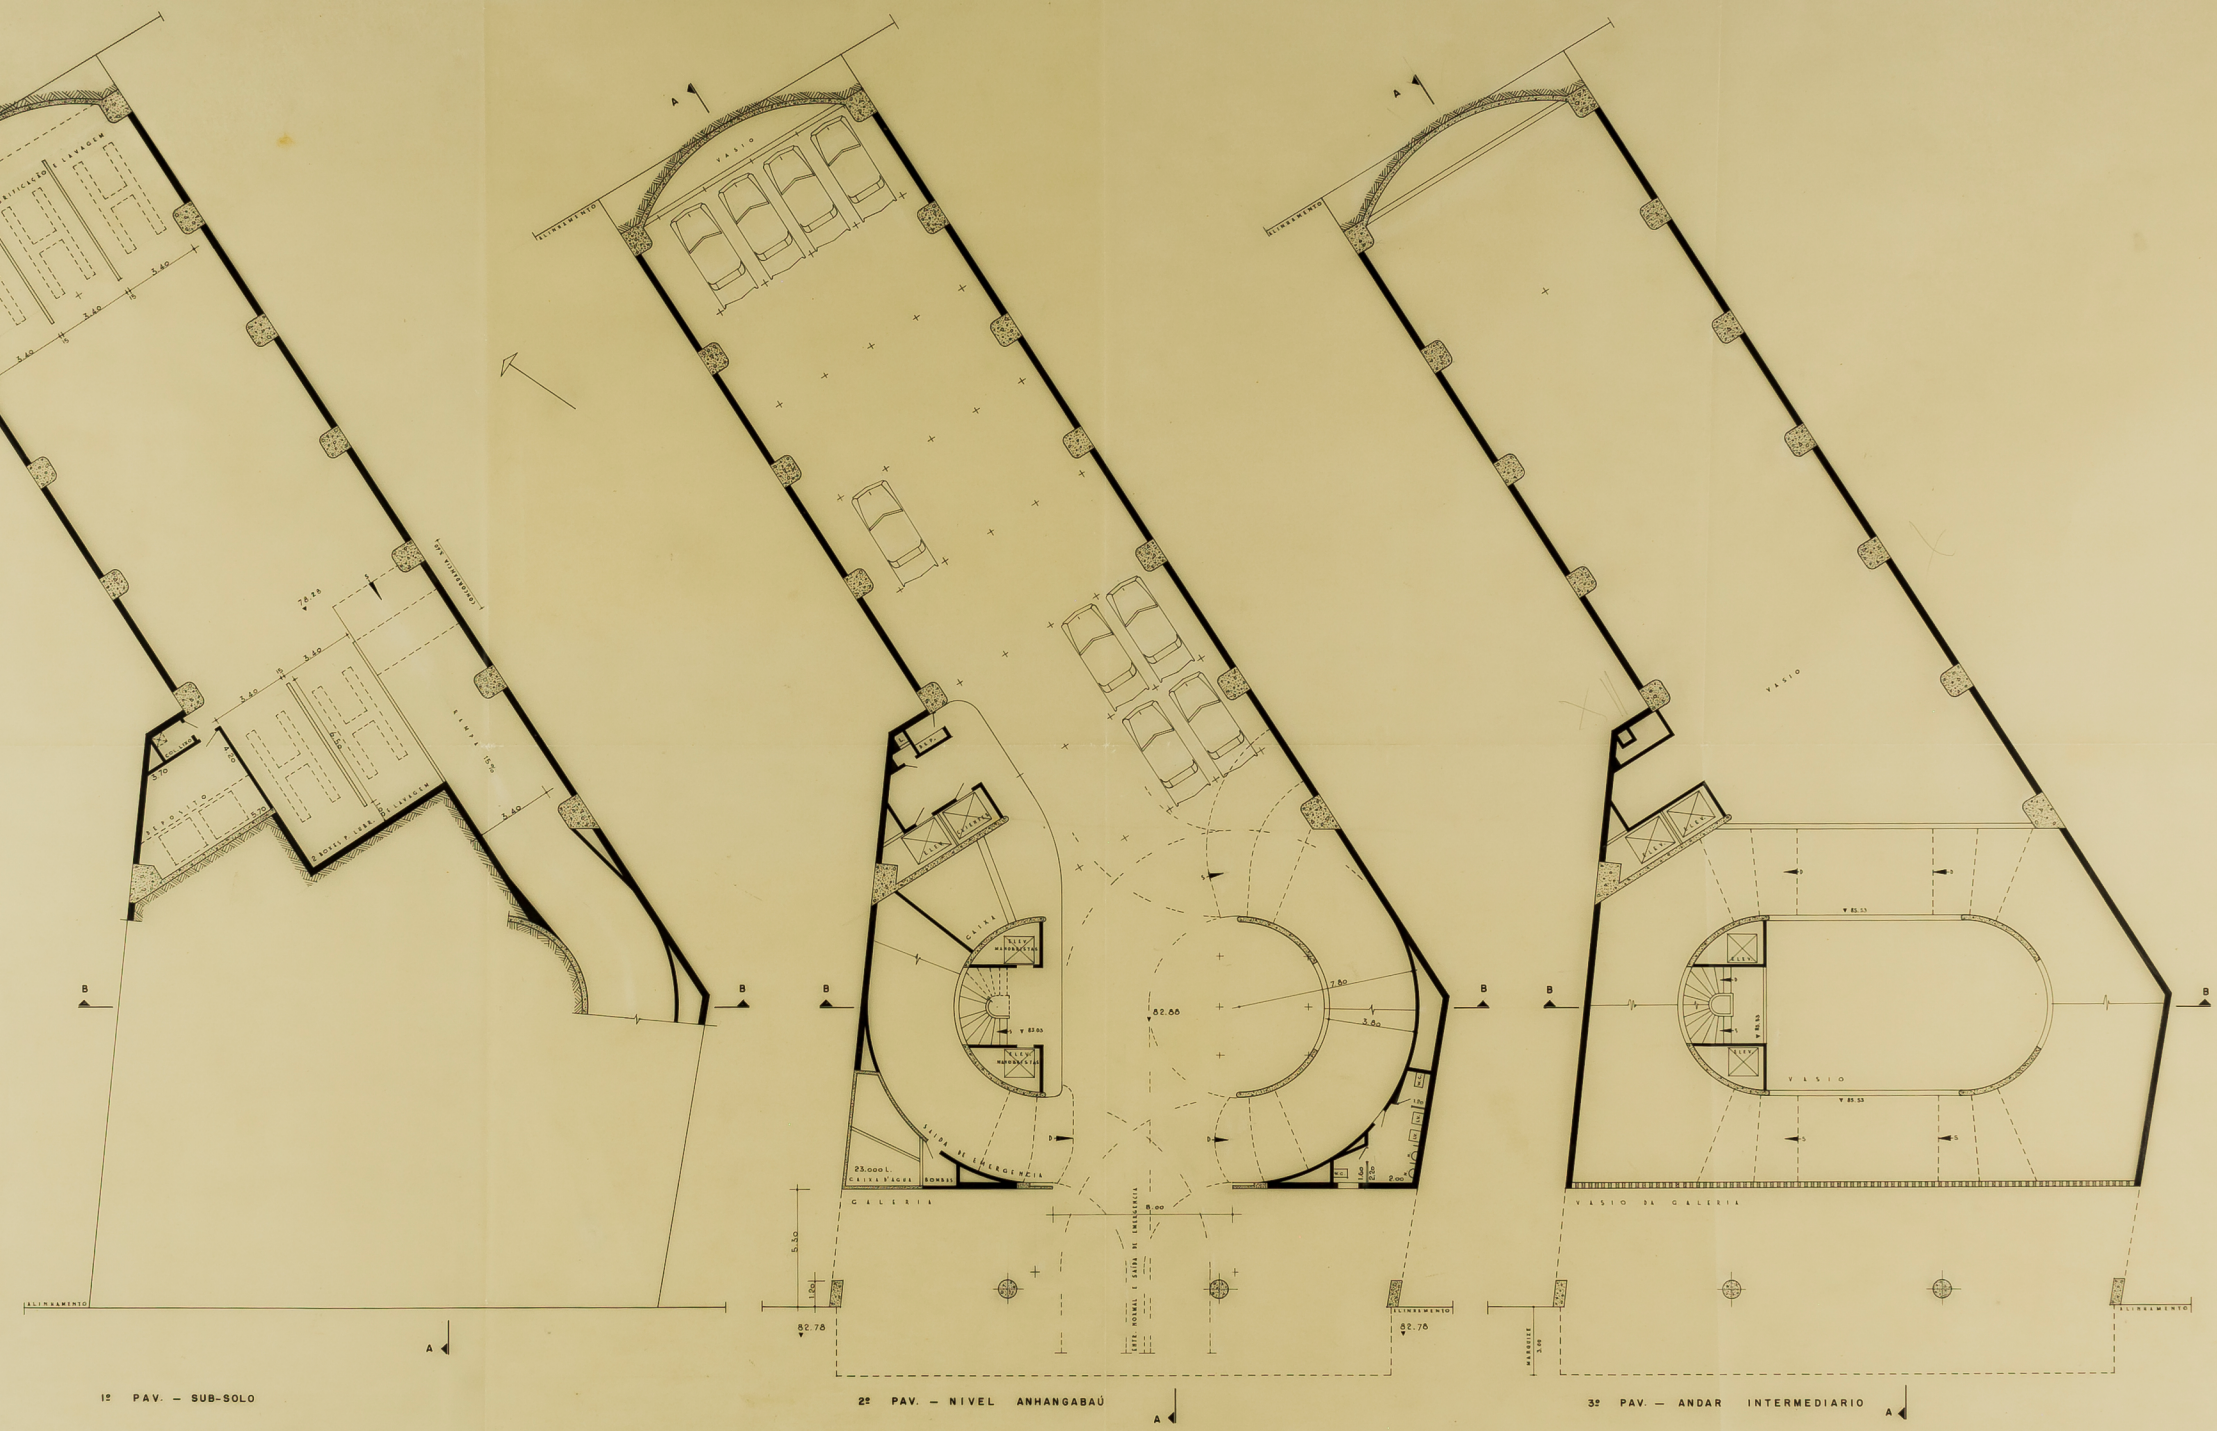

PLANTAS

GARAGE COLETIVA PARA ESTACIONAMENTO

RUA RIACHUELO Nº 209 — AV. ANHANGABAÚ — CENTRO

FRANCISCO CINTRA GORDINHO

ESCALA 1:100

PLANTA DE SITUAÇÃO SEM ESCALA

DECLARO QUE A APROVAÇÃO DO PROJETO NÃO IMPLICA NO RECONHECIMENTO POR PARTE DA PREFEITURA DO DIREITO DE PROPRIEDADE DO TERRENO.

PROPRIETÁRIO

AUTOR DO PROJETO
C.R.E.A. Nº 418 RES.PREF. Nº 569

CONSTRUTOR RESPONSÁVEL

ÁREA DO TERRENO	1.024.00 MQ.
ÁREAS CONSTRUIDAS	15.143.00 MQ.
1ª	536.00 MQ.
2ª	1.014.00 MQ.
3ª	295.00 MQ.
4ª	5.070.00 MQ.
5ª	1.024.00 MQ.
6ª	1.024.00 MQ.
7ª	6.144.00 MQ.
8ª	36.00 MQ.
TOTAL	15.143.00 MQ.
ÁREA OCUPADA	1.024.00 MQ.
VALOR DO TERRENO	C\$ 3.700.000,00 (C.F. 13.011.1)

RINO LEVI
ARQUITETO
JULHO 1953