


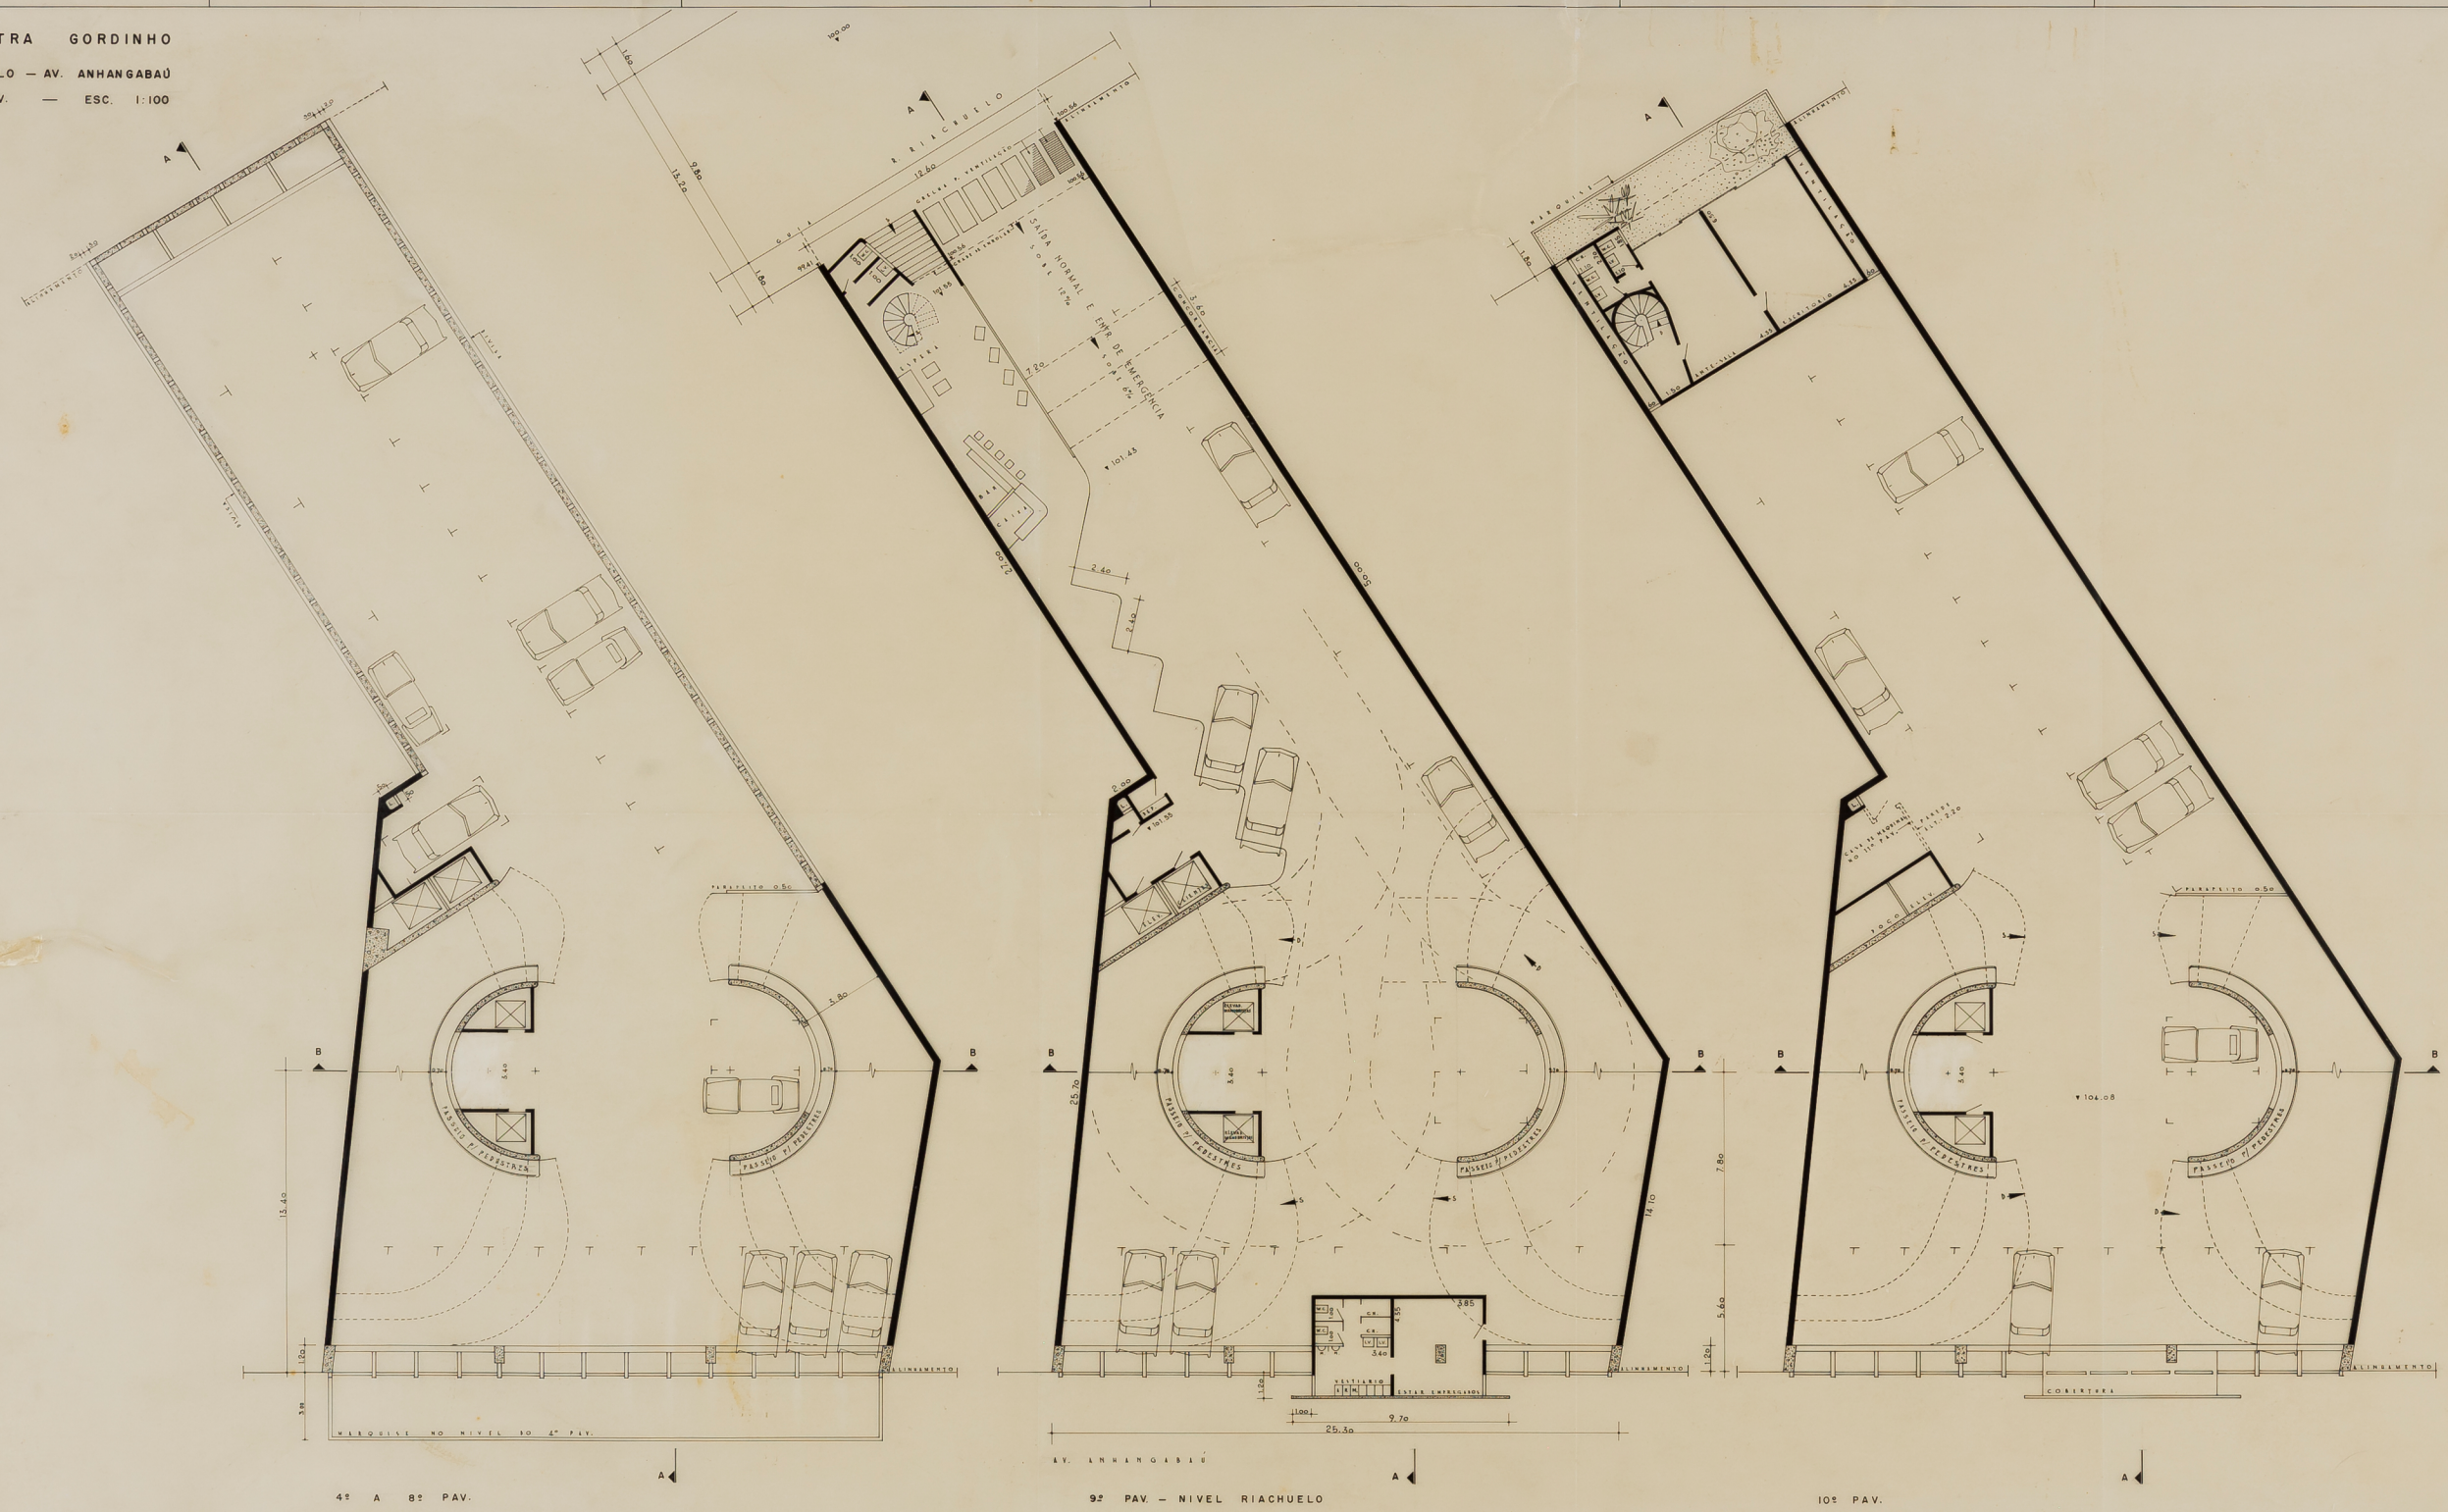

PLANTAS 2

GARAGE COLETIVA PARA ESTACIONAMENTO

RUA RIACHUELO Nº 209 — AV. ANHANGABAÚ — CENTRO

FRANCISCO CINTRA GORDINHO

ESCALA 1:100

PLANTA DE SITUAÇÃO SEM ESCALA

DECLARO QUE A APROVAÇÃO DO PROJETO NÃO IMPLICA NO RECONHECIMENTO POR PARTE DA PREFEITURA DO DIREITO DE PROPRIEDADE DO TERRENO.

PROPRIETÁRIO

AUTOR DO PROJETO
C.R.E.A. Nº 418 REG. PREF. Nº 569

CONSTRUTOR RESPONSÁVEL

ÁREA DO TERRENO		ÁREA CONSTRUTIVA	
TP	556,0 m²	TP	1.024,0 m²
SP	1.014,0 m²	SP	1.024,0 m²
ÁREA BRUTA = 5.076,0 m²		ÁREA ÚTIL = 1.024,0 m²	
TOTAL		15.215,5 m²	

ÁREA OCEANA 1.024,0 m²
VALOR DO TERRENO CR\$ 2.700.000,00 (C.F. 1.500.000,00)

RINO LEVI
ARQUITETO
JULHO 1973