


INSTITUTO DE ARQUITETURA E URBANISMO (IAU.USP)

✦ PRANCHAS NO REVIT ✦

NBR 6492

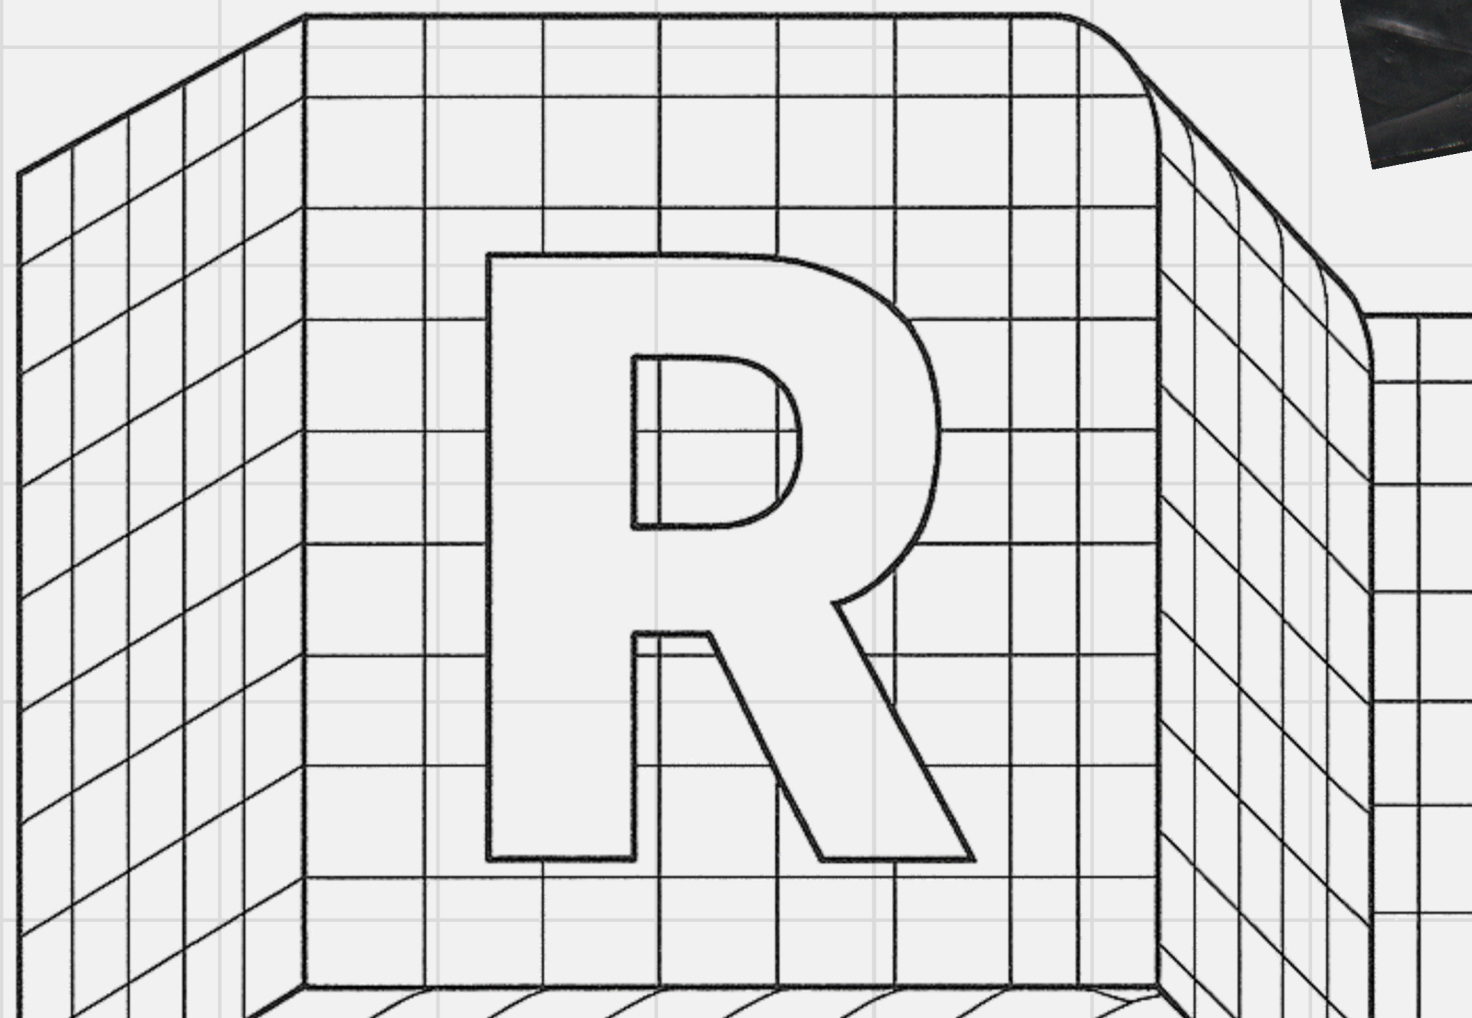

✦ 2025 ✦

DOCENTE:
ANJA PRATSCHKE
ESTAGIÁRIA DOCENTE:
ALINE LOPES DE OLIVEIRA

ESPECIFICAÇÕES TÉCNICAS


TAMANHO DA PRANCHA:

A0

CARIMBO PREENCHIDO

COTAS



TEXTOS EXPLICATIVOS

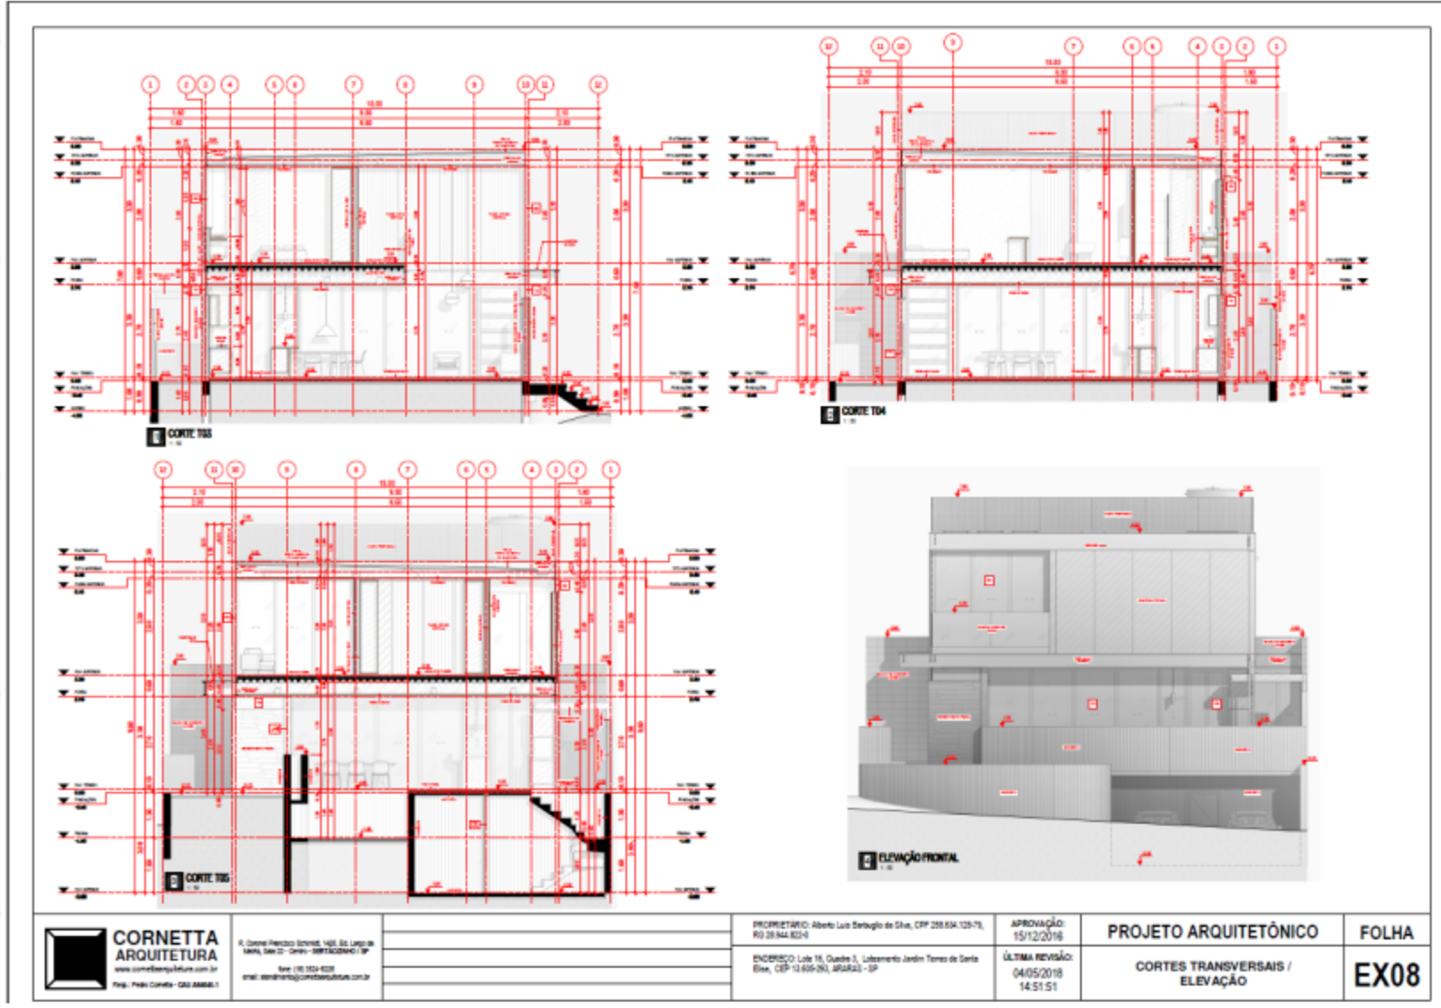

Fonte: Cornetta Arquitetura

CRIAR FOLHA AO



- Clicar em “Arquivo” > Novo > **Bloco de título**;
- Escolher opção “**A0 métrico**” e Abrir.

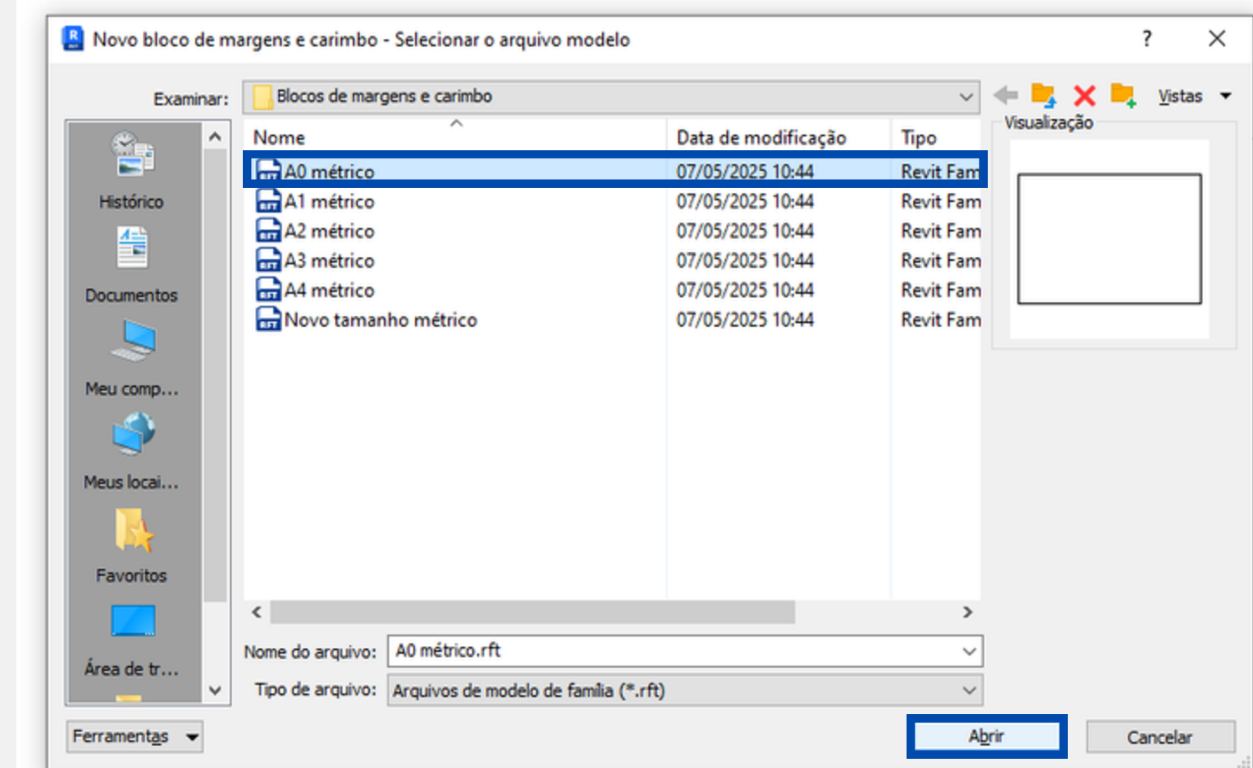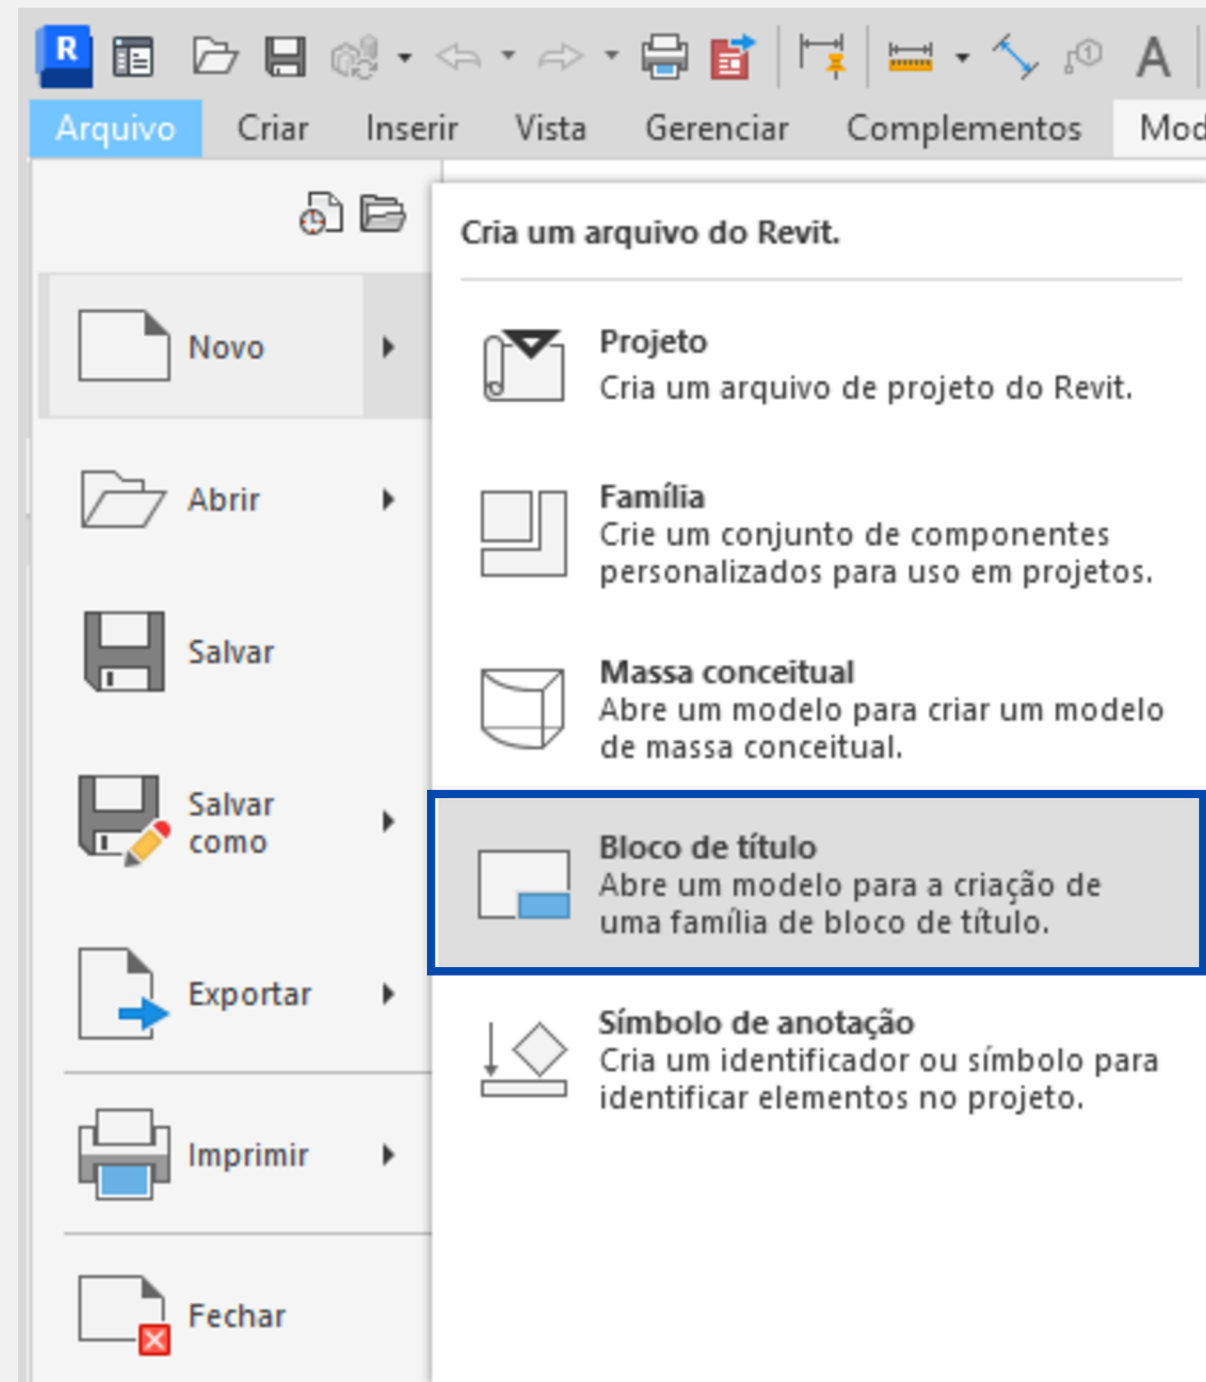

CUSTOMIZAR FOLHA AO



- No Painel “Modificar” selecione a opção “**Deslocamento (Of)**” e coloque no “**Deslocamento: 25.00**”;
- Pressione a **tecla TAB** uma vez, selecione todas as linhas da prancha A0 de uma vez.

- Esse processo vai criar uma Margem.

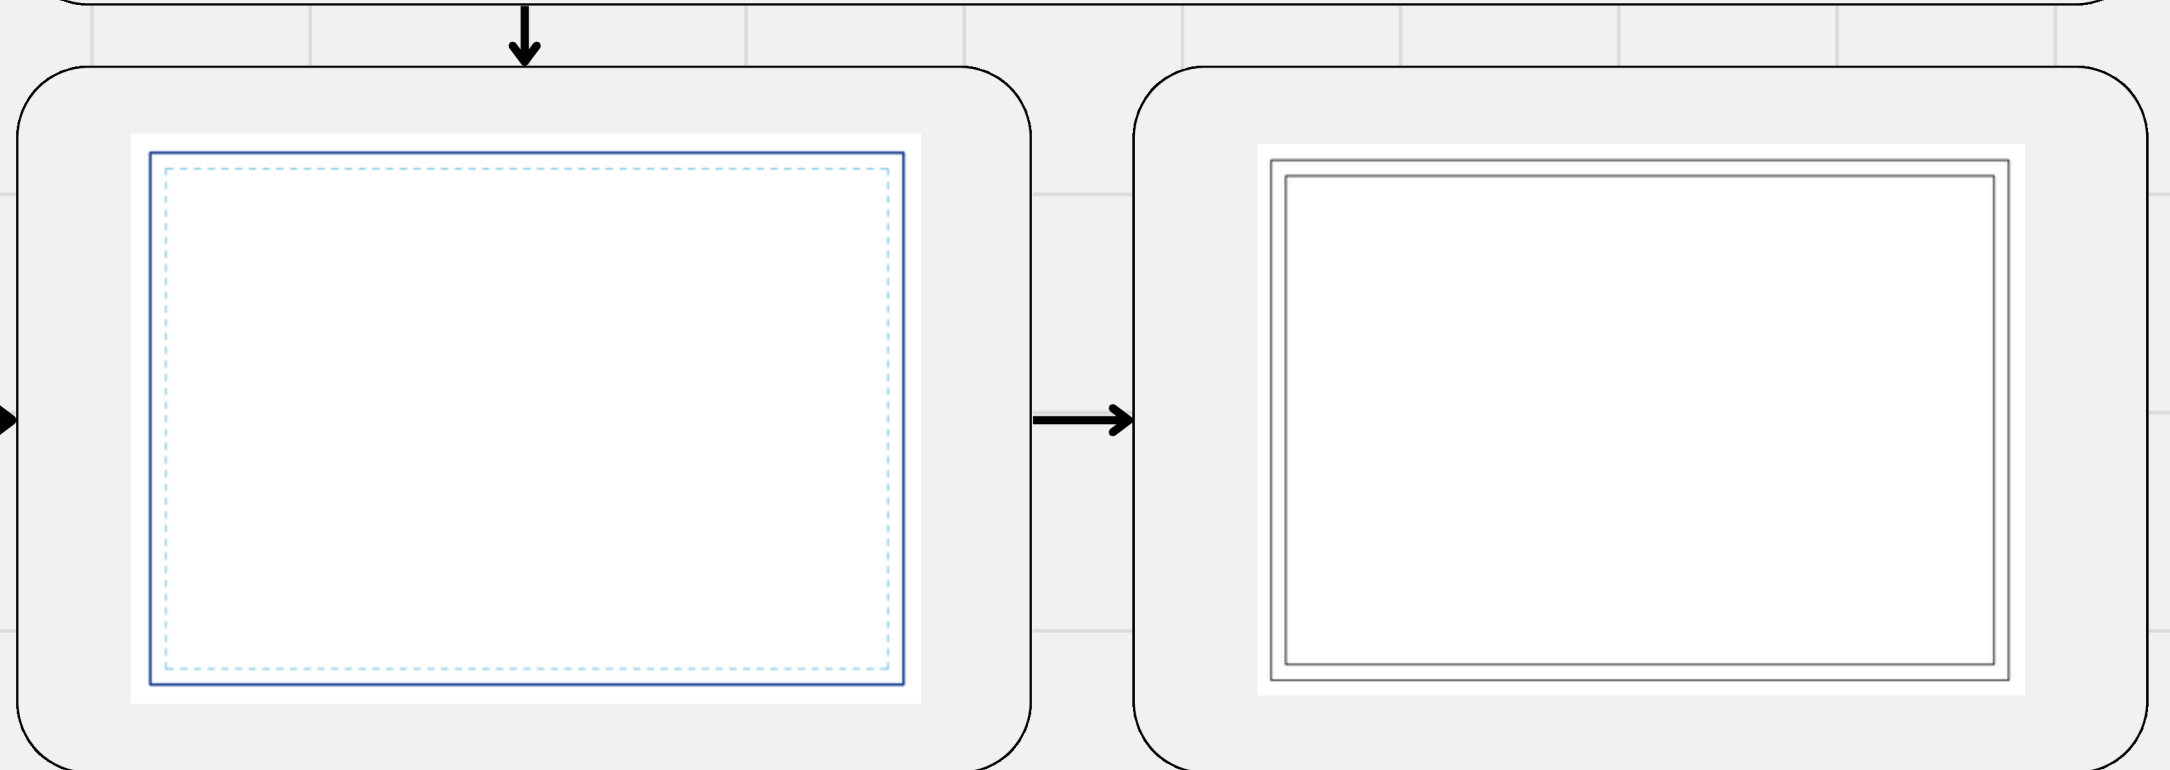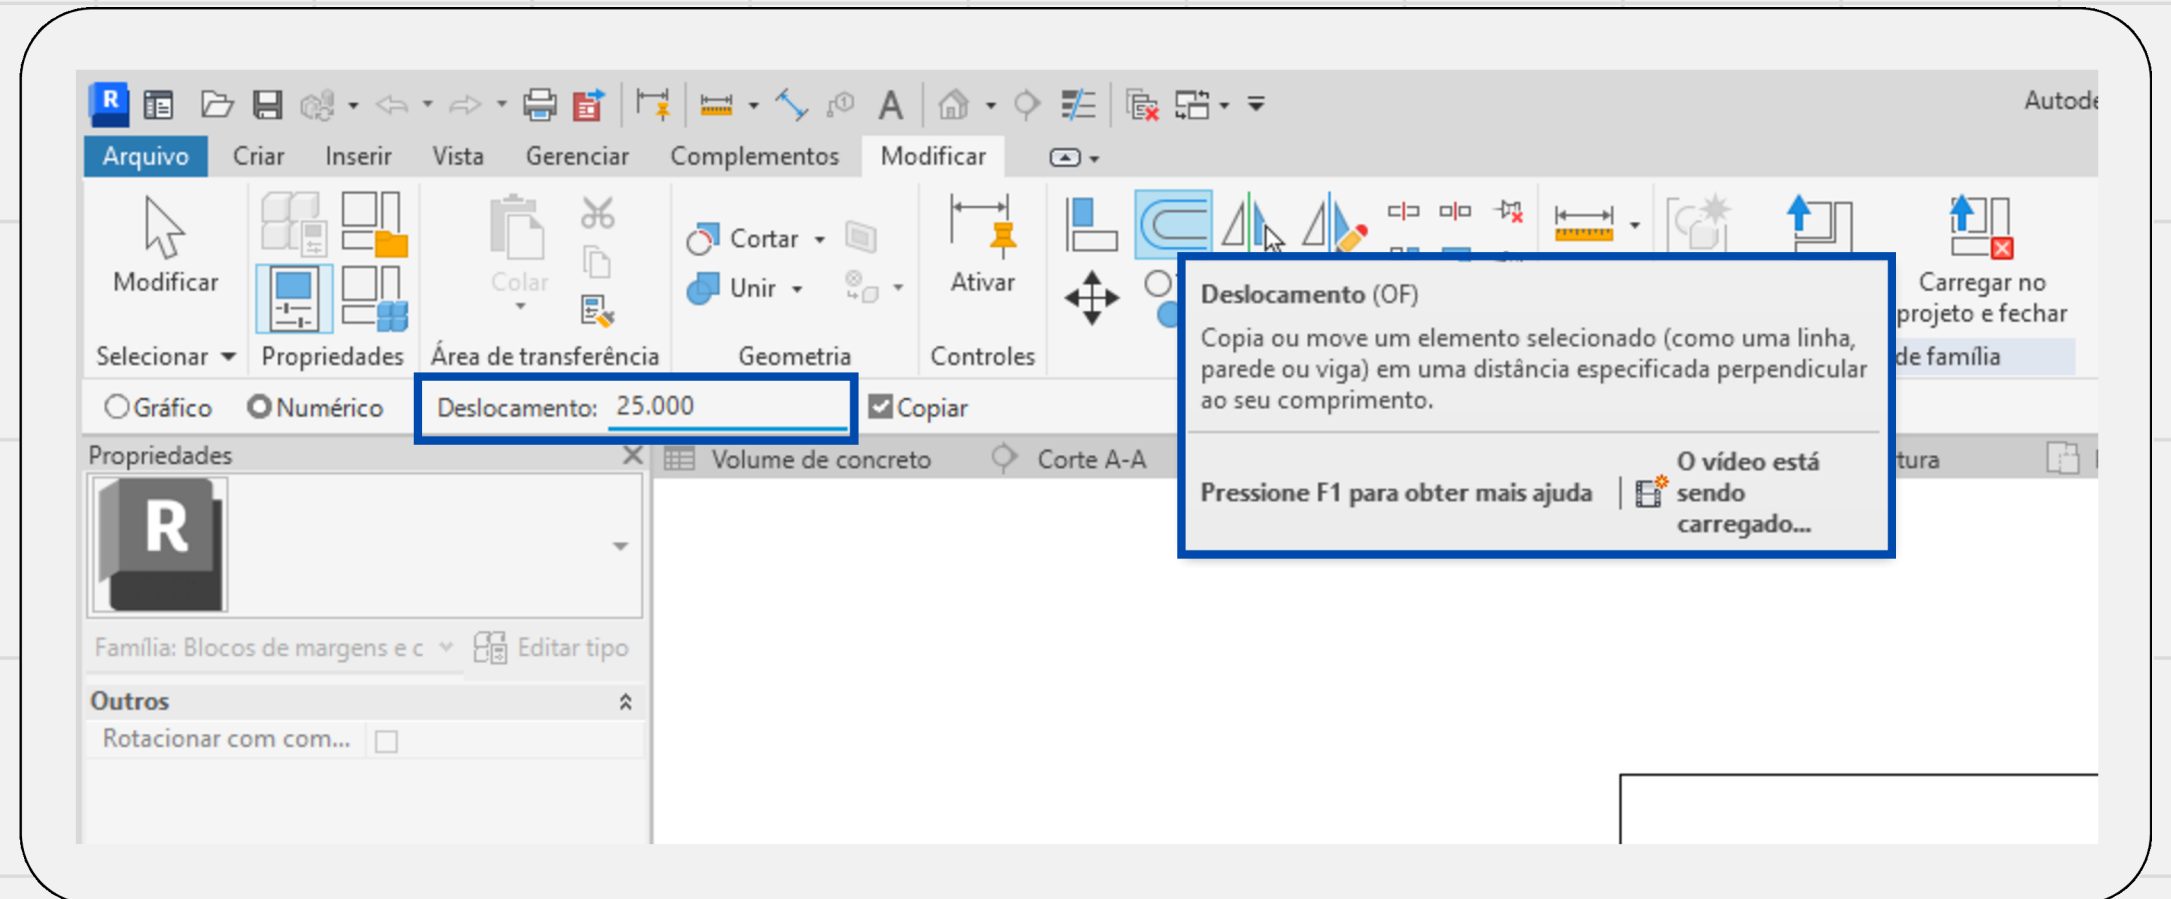

MARGEM FOLHA A0

- Alterar a medida das cotas conforme a tabela abaixo:

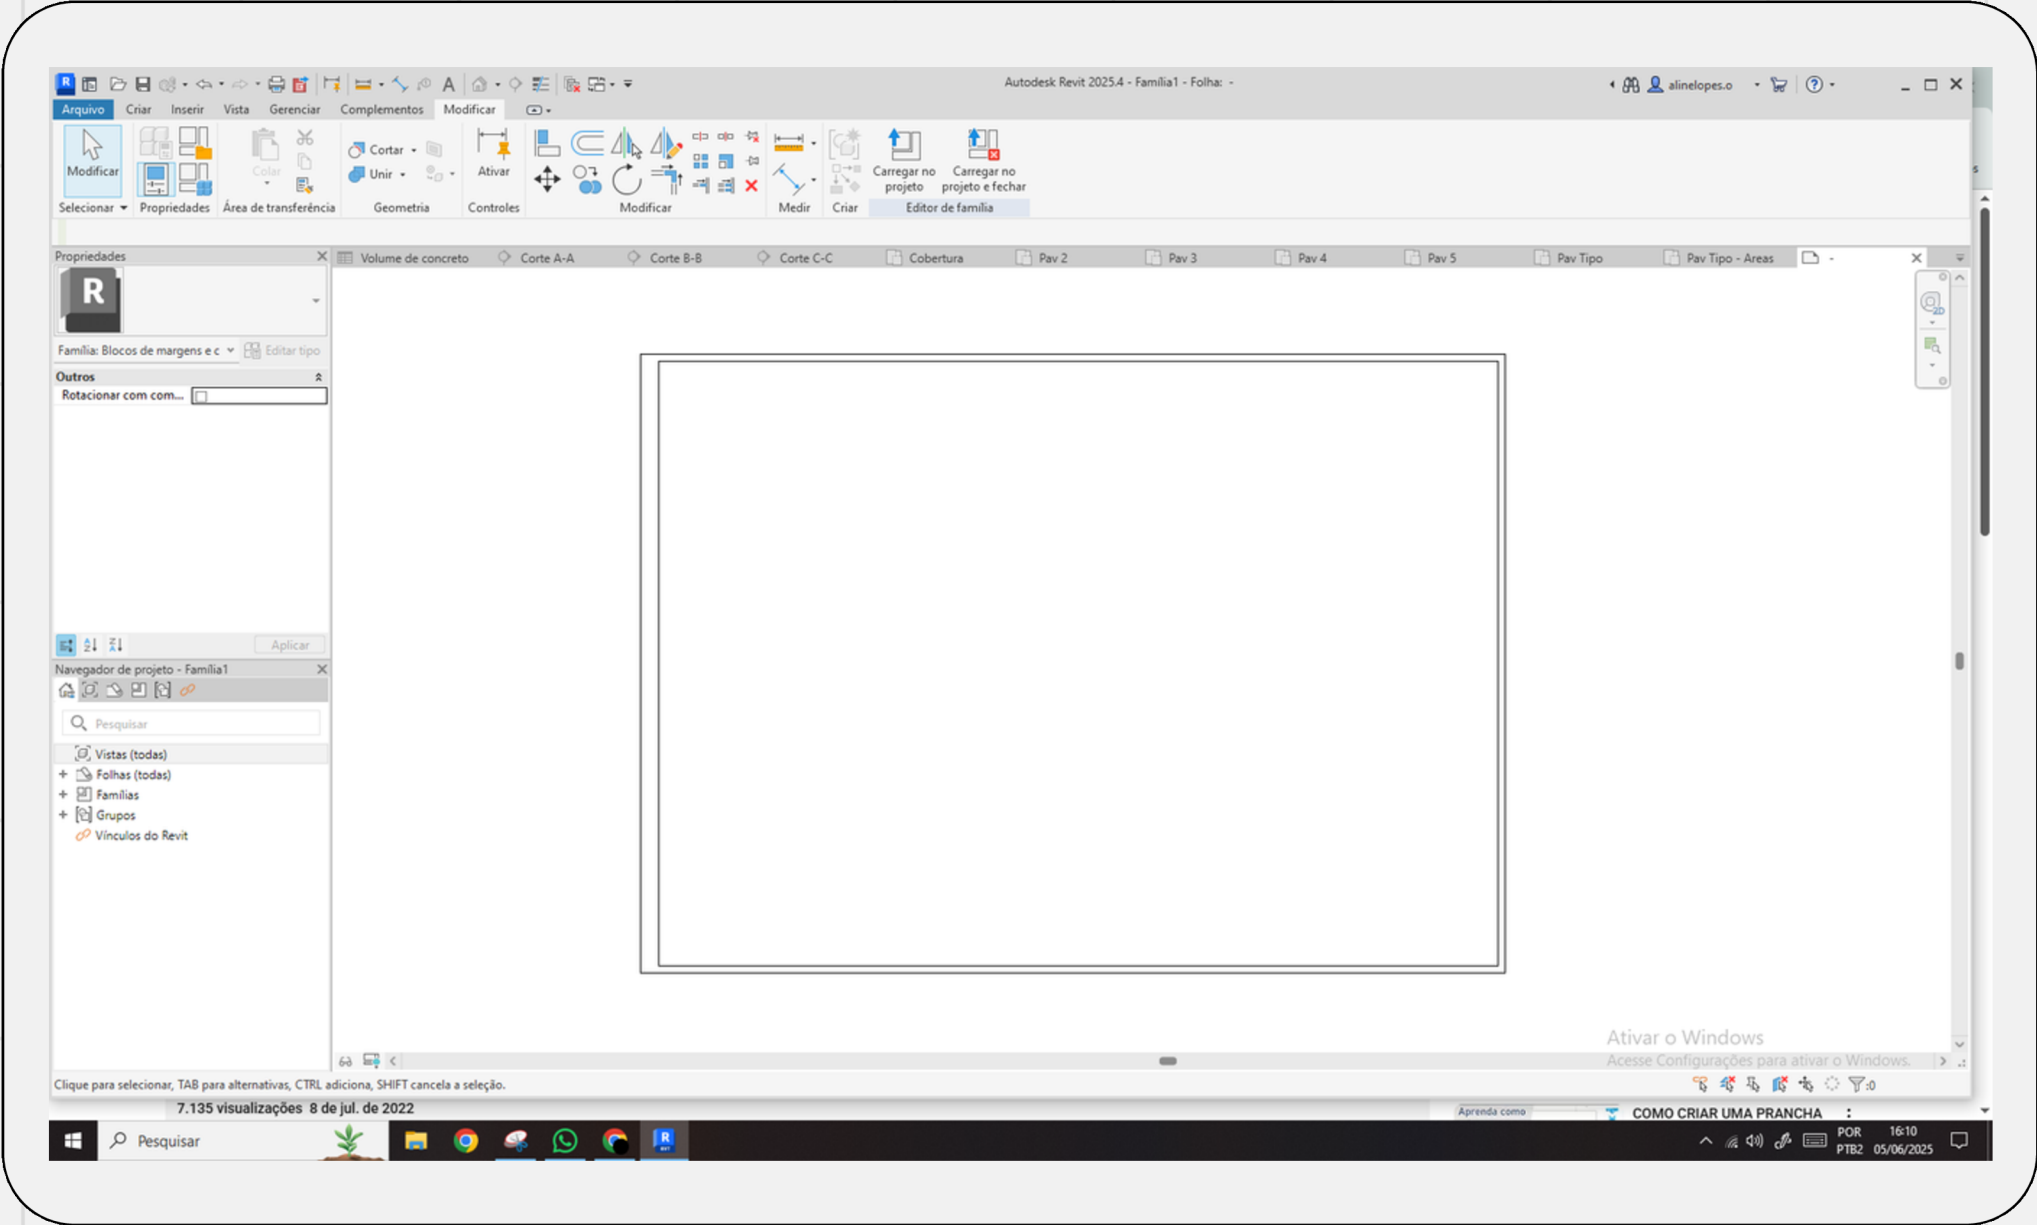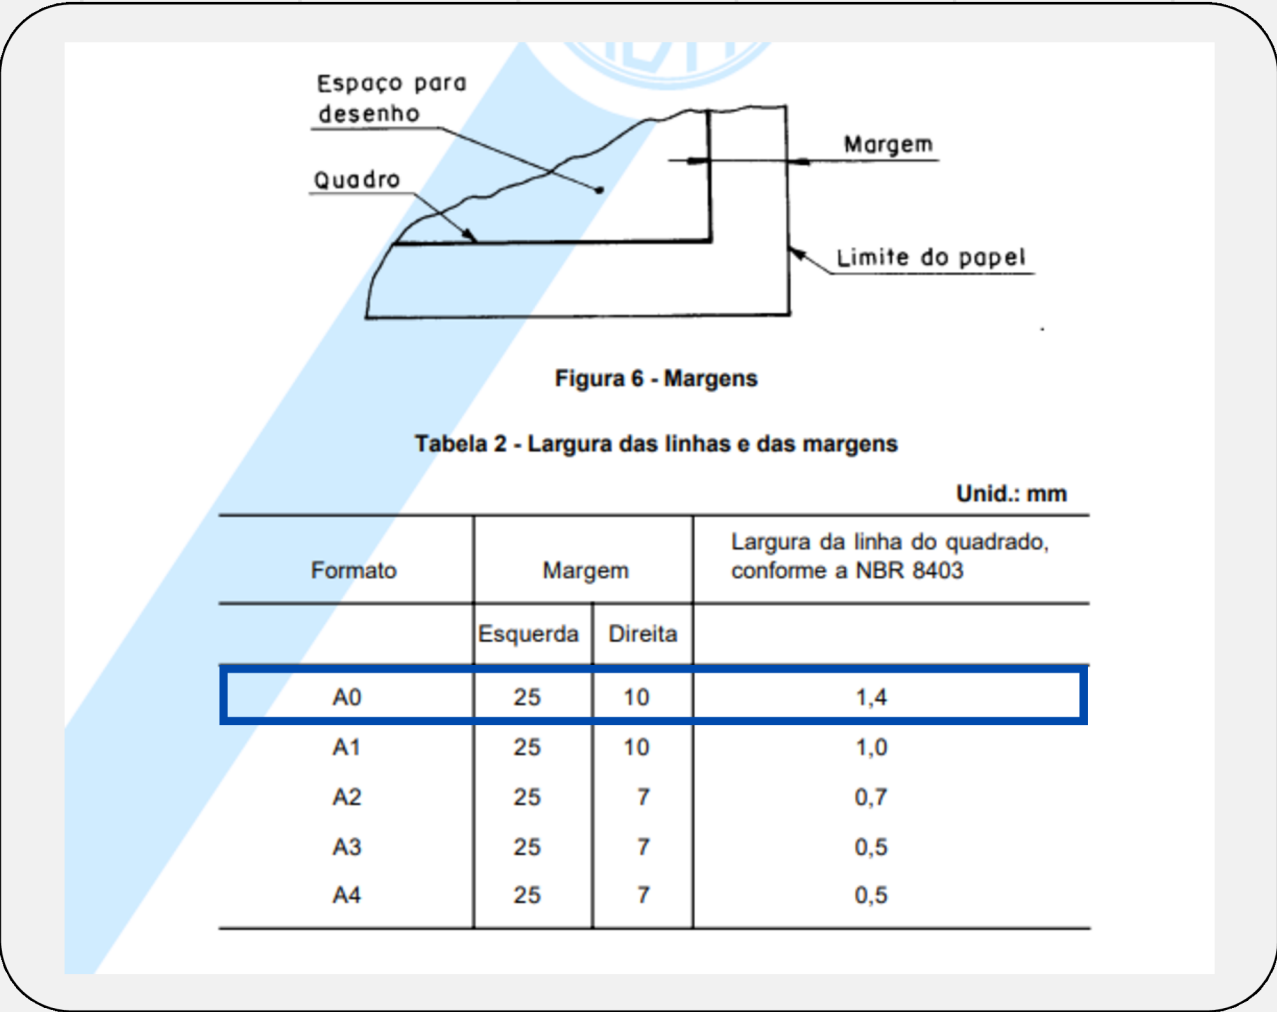

Fonte: ABNT NBR 10068, p. 3.

CARIMBO

4.3 Carimbo (ou quadro)

O carimbo inferior direito das folhas de desenho deve ser reservado ao carimbo destinado à legenda de titulação e numeração dos desenhos.

4.3.1 Devem constar da legenda, no mínimo, as seguintes informações:

- a) identificação da empresa e do profissional responsável pelo projeto;
- b) identificação do cliente, nome do projeto ou do empreendimento;
- c) título do desenho;
- d) indicação seqüencial do projeto (números ou letras);
- e) escalas;
- f) data;
- g) autoria do desenho e do projeto;
- h) indicação de revisão.

4.3.2 Outras informações devem localizar-se próximo do carimbo:


- a) planta-chave;
- b) escalas gráficas;
- c) descrição da revisão;
- d) convenções gráficas;
- e) notas gerais;
- f) desenhos de referência.

4.3.3 Indicação do norte, regime de ventos, etc. podem também constar próximo do carimbo.


Fonte: ABNT **NBR 6492**, p. 2.

Fonte: ABNT **NBR 6492**, p. 3.

CARIMBO

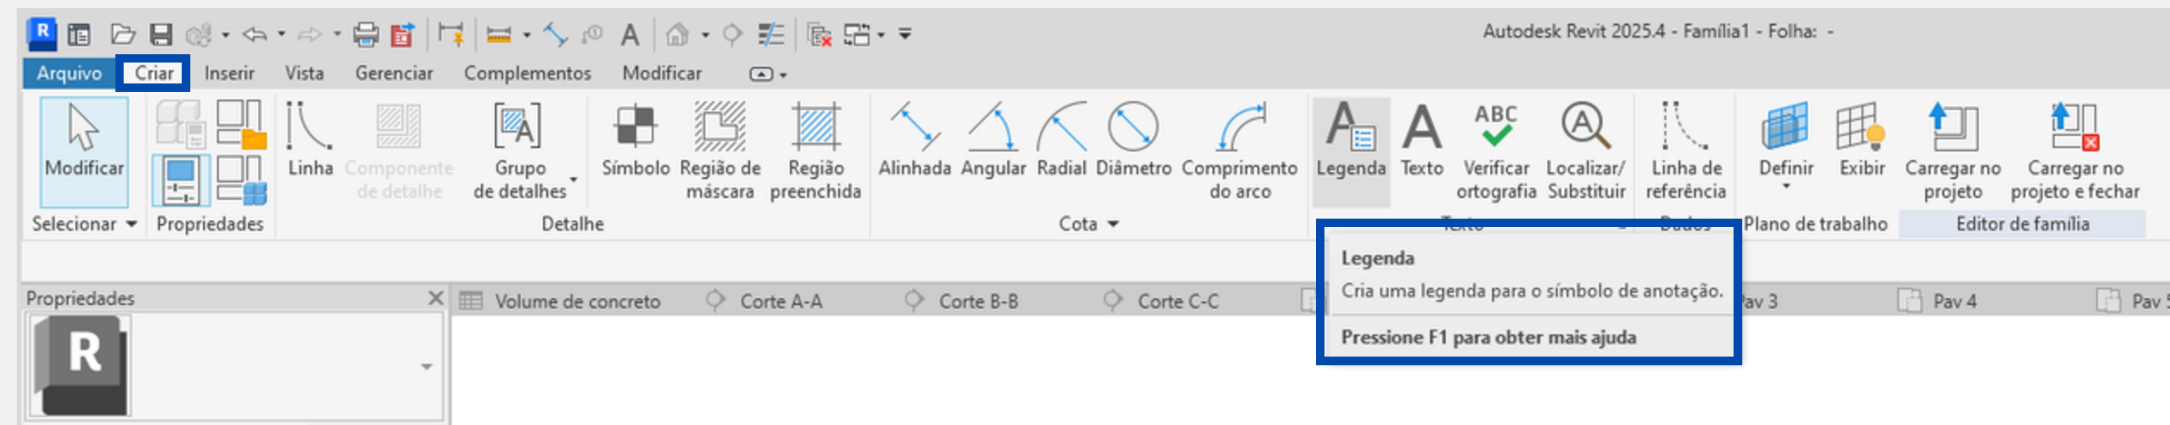


- Na aba “**Criar**” selecione a opção “**Legenda**” para começar a criar o carimbo;
- Ao clicar na tela vai aparecer opções de conteúdo para preenchimento automático. Selecione o conteúdo desejado de acordo com a NBR 6492.

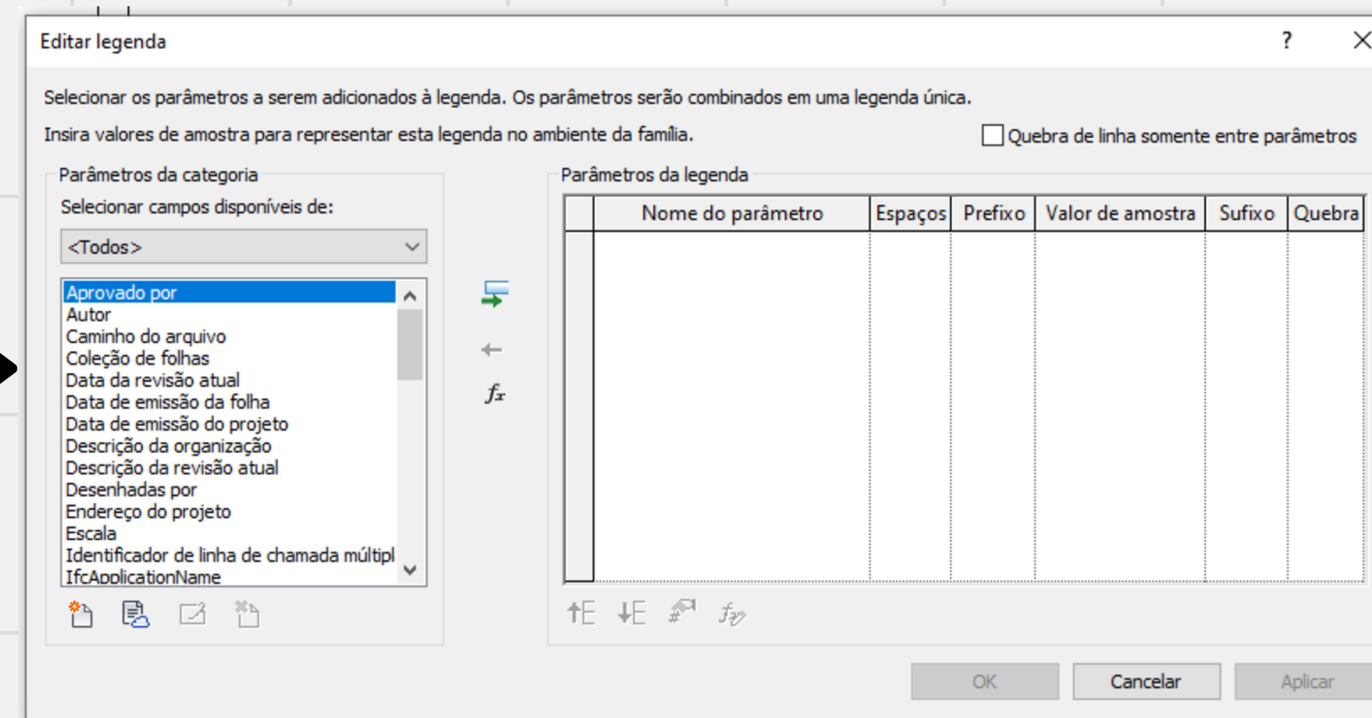

CARIMBO

- Para alterar a formatação do texto, clicar em “**Editar tipo**”. Não esquecer de duplicar.
- Outra forma de inserir informações é a ferramenta “**Textos**”, também na aba “Criar” ao lado de “Legendas”.
- É possível editar esse conteúdo da mesma forma, por “Editar tipo”.

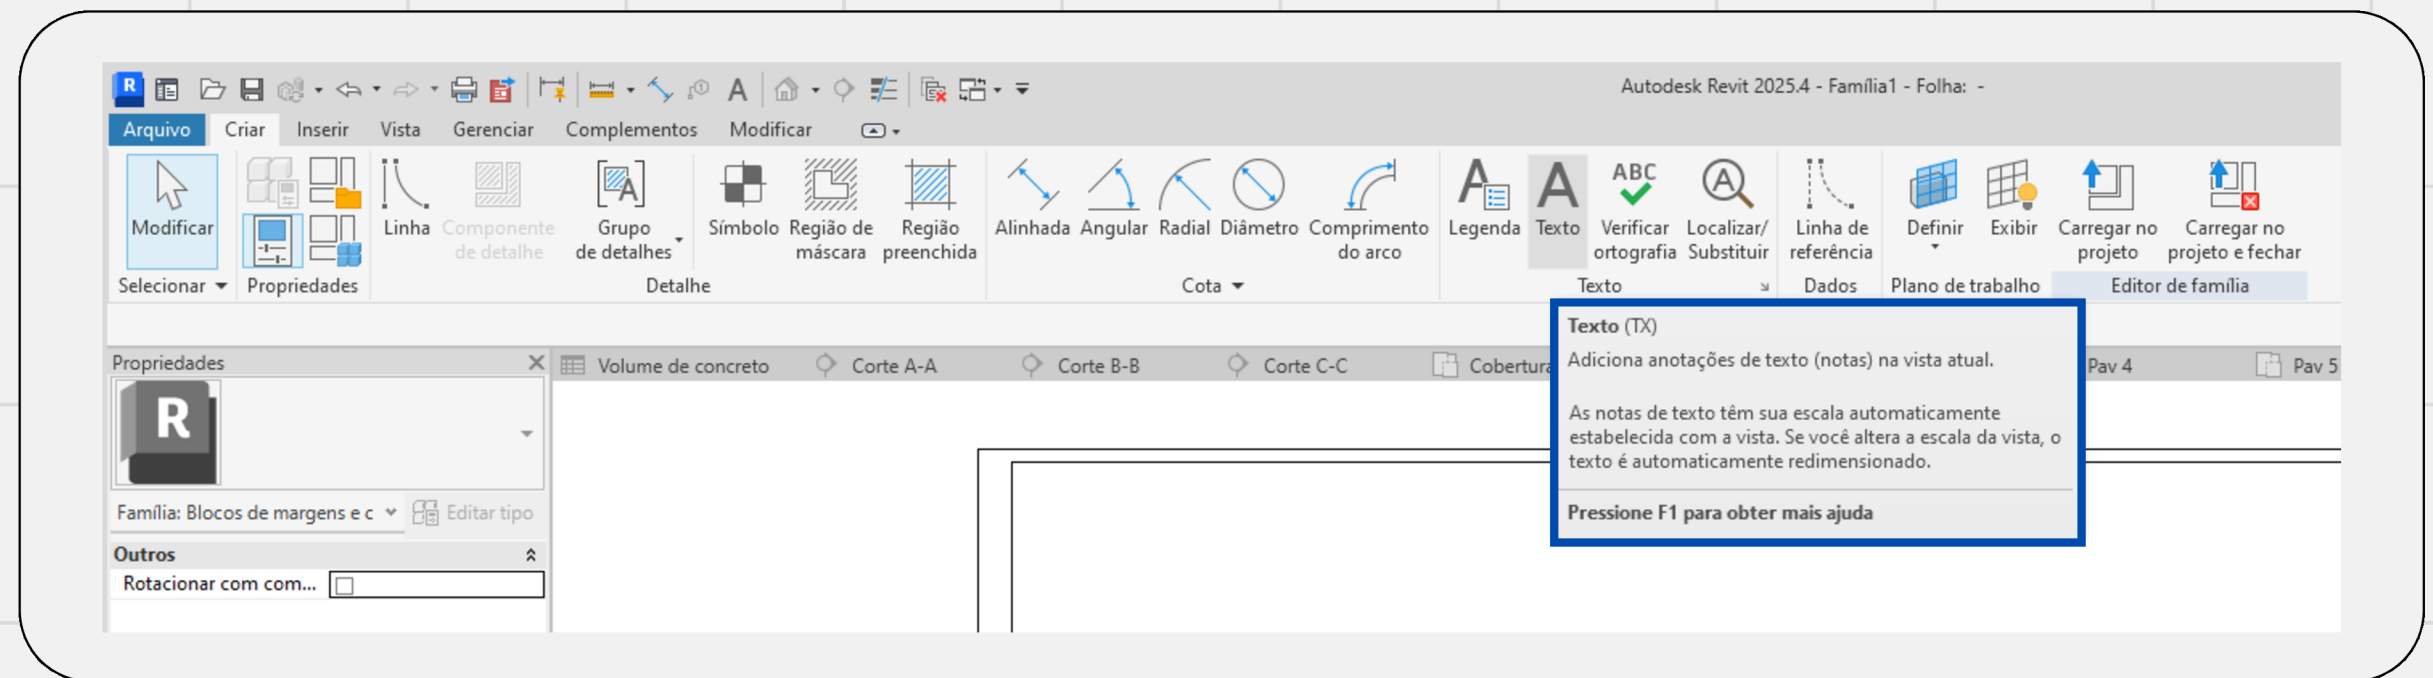

INSPIRAÇÕES PARA CARIMBO

NOME DA UNIVERSIDADE		
CURSO / TURMA / DISCIPLINA:	DATA:	
NOME DO CURSO - SÉRIE	01/01/2014	
NOME DA DISCIPLINA		
REFERÊNCIA:	VISTO / NOTA:	FOLHA Nº:
INFORMAÇÕES DO EXERCÍCIO		01
ALUNO:	R.A.:	03
NOME DO ALUNO	123456	
9.5	4.0	4.0
17.5		

Fonte: Pinterest.

		Date 10/11/15		PAGE $\frac{1}{2}$
		DRAWINGS: FLOOR PLAN VIEW		Sheet 1 of 2

Fonte: Pinterest.

We warrant that this document reflects the current, accurate and complete information as of the date indicated on the label. We warrant that the information is true and correct.			
Date 10/1/00	Patient Name Mr. John Doe	Test Name CBC (10 mg)	10/1/00 10/1/00
Ref 10/1/00	Ref 10/1/00	Ref 10/1/00	
Ref 10/1/00	Ref 10/1/00	Ref 10/1/00	



001

Fonte: Pinterest.

The image shows the front cover of an architectural project. The title 'PROJETO III' is prominently displayed in large, bold, black letters. Below it, the subtitle 'Centro Universitário Belas Artes Curso de Arquitetura e Urbanismo' is written in a smaller font. The author's name, 'MARIA DOMITILA DE CANTO E CASTRO', and the orientador's name, 'J. P. DE BEM', are listed. The project is identified as 'EDIFÍCIO DE ESCRITÓRIOS'. The cover also features the number '03' in a large, bold font, and the date '21/03/2010'. The scale is given as '1:100 E INDICADAS'. The cover is decorated with red lines and arrows, and the text 'PLANTA PAV. TÉRREO' is visible. The overall design is clean and professional, with a white background and red accents.

PROJETO III
Centro Universitário Belas Artes
Curso de Arquitetura e Urbanismo

03

EDIFÍCIO DE ESCRITÓRIOS

PLANTA PAV. TÉRREO

1:100 E INDICADAS

21/03/2010

MARIA DOMITILA DE CANTO E CASTRO

J. P. DE BEM

AT3AU




Fonte: Pinterest.

PROJETO:	Escritório Sebastião Lima				
CLIENTE:	Rodrigo Fernandes				
ENDEREÇO:	Rua Sebastião Lima - 1176 - Jardim Monte Libano - Campo Grande - MS				
ARQ. RESPONSÁVEL:	Luciana Iser - CAU nº 81783-0	PRANCHA:	2/2		
DATA:	10/03/2016	ÁREA:	30m²	ESCALA:	1/50
LUCIANA ISER		ARQUITETURA . LIGHTING DESIGN DESIGN DE INTERIORES			
		67 8121.4529 lucianaiserg@hotmail.com Rua Bahia 1198 - Sala 07 Centro - Campo Grande MS			

FONTE: PINTEREST.



CARIMBO

- Depois é só salvar esse template de Prancha A0 em formato “**Arquivo de família**” e carregar no projeto;

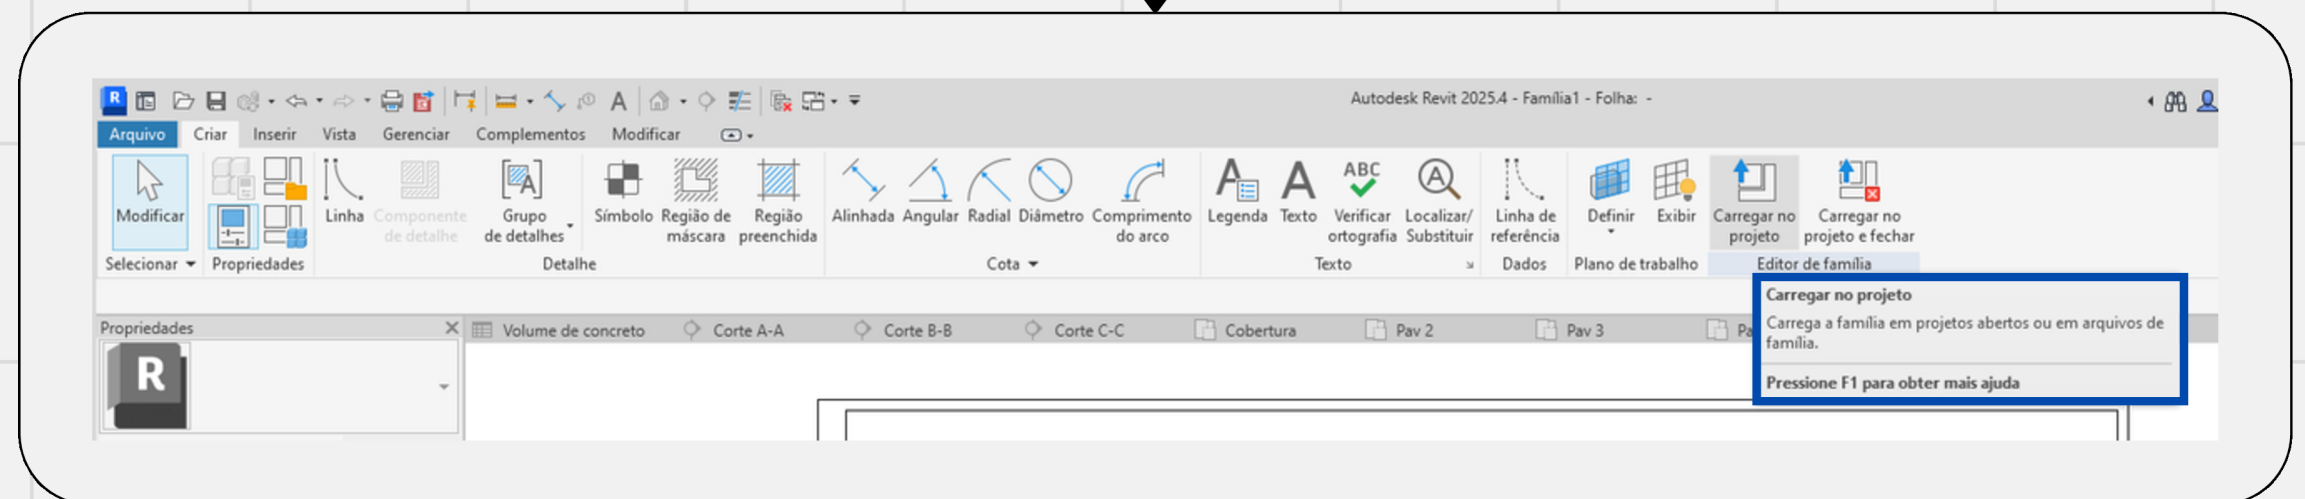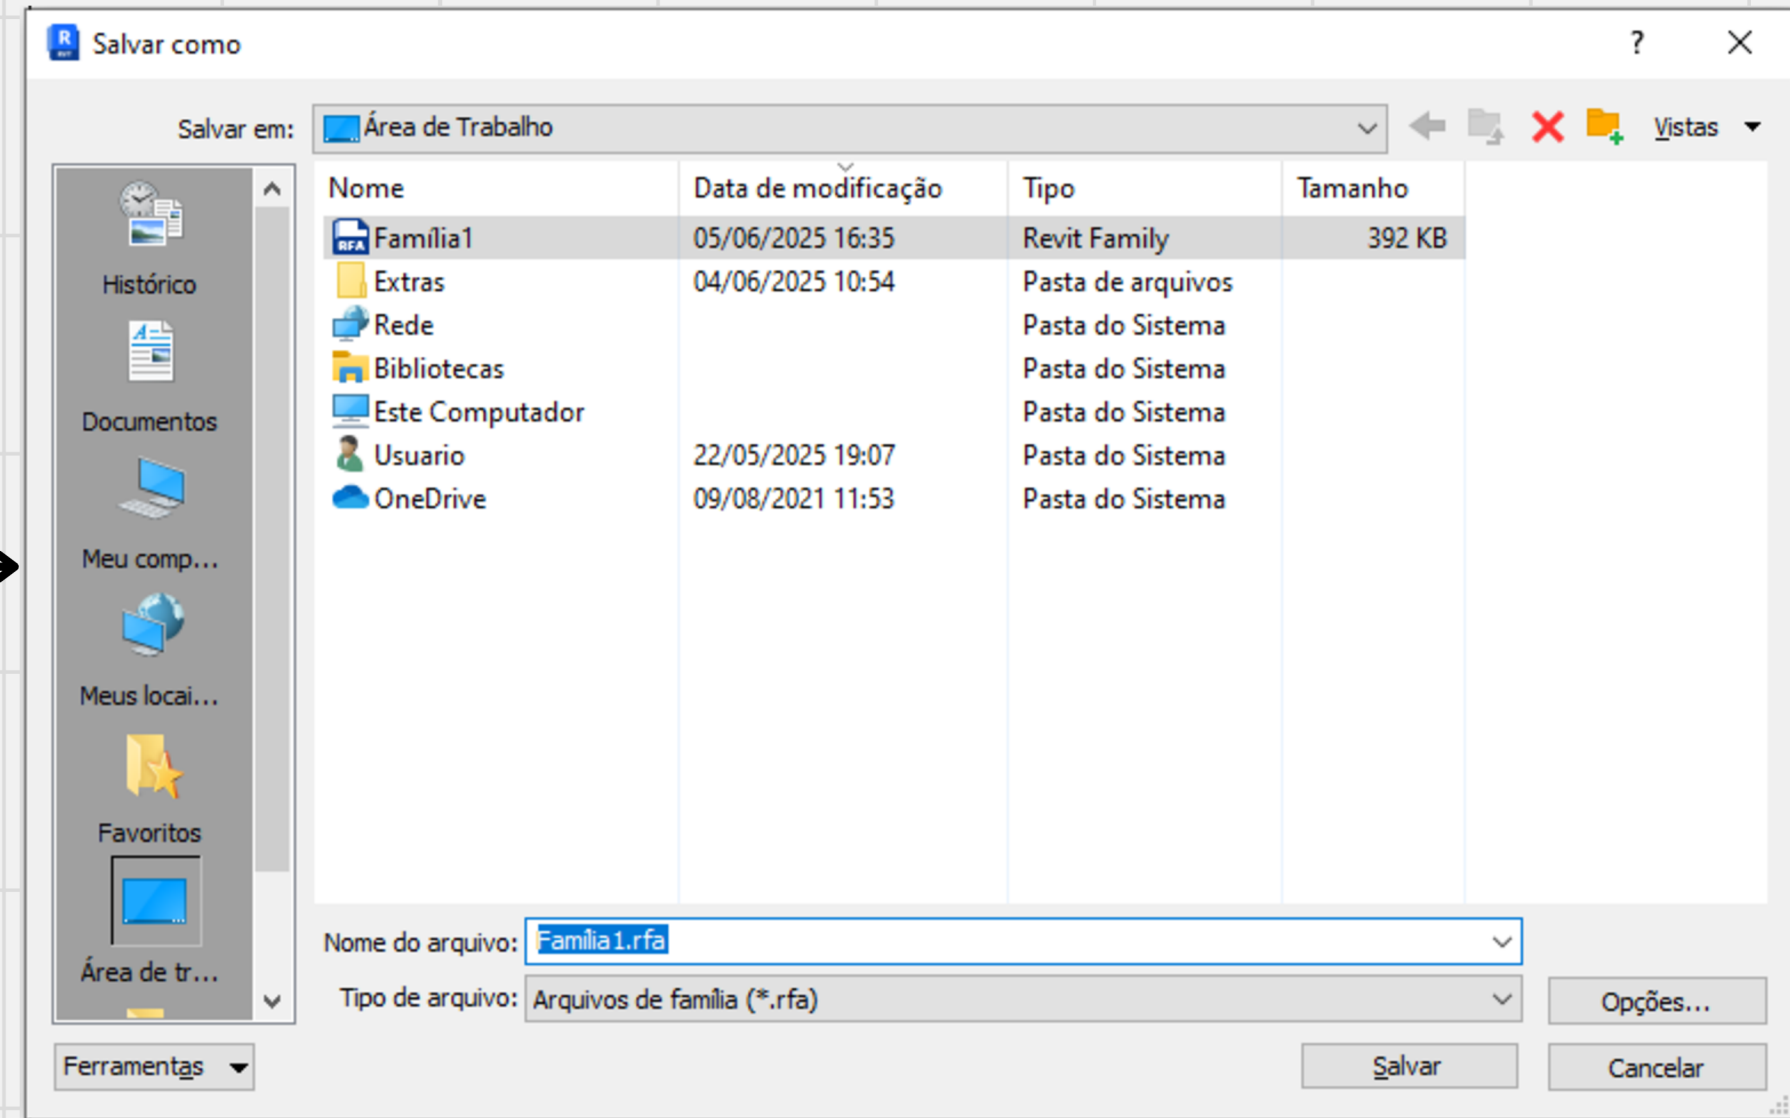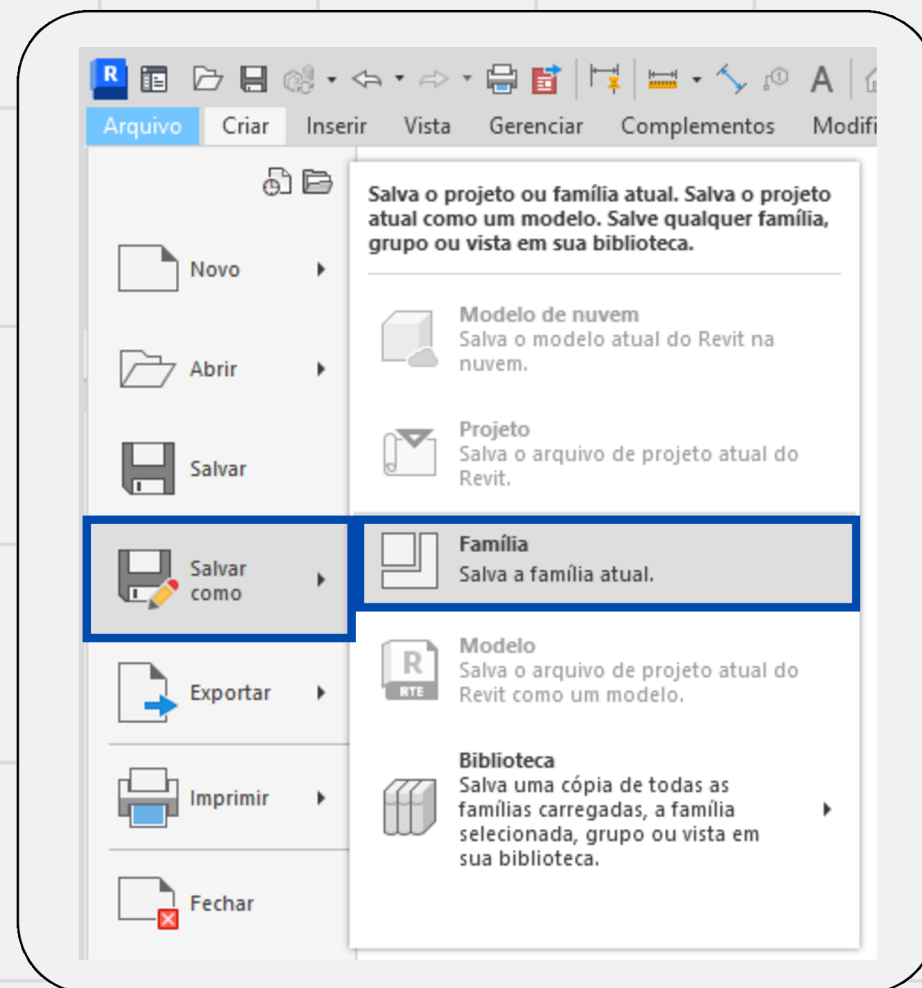


NOVA FOLHA

- Clicar com o botão direito em “folhas” e em seguida em “Nova Folha”.

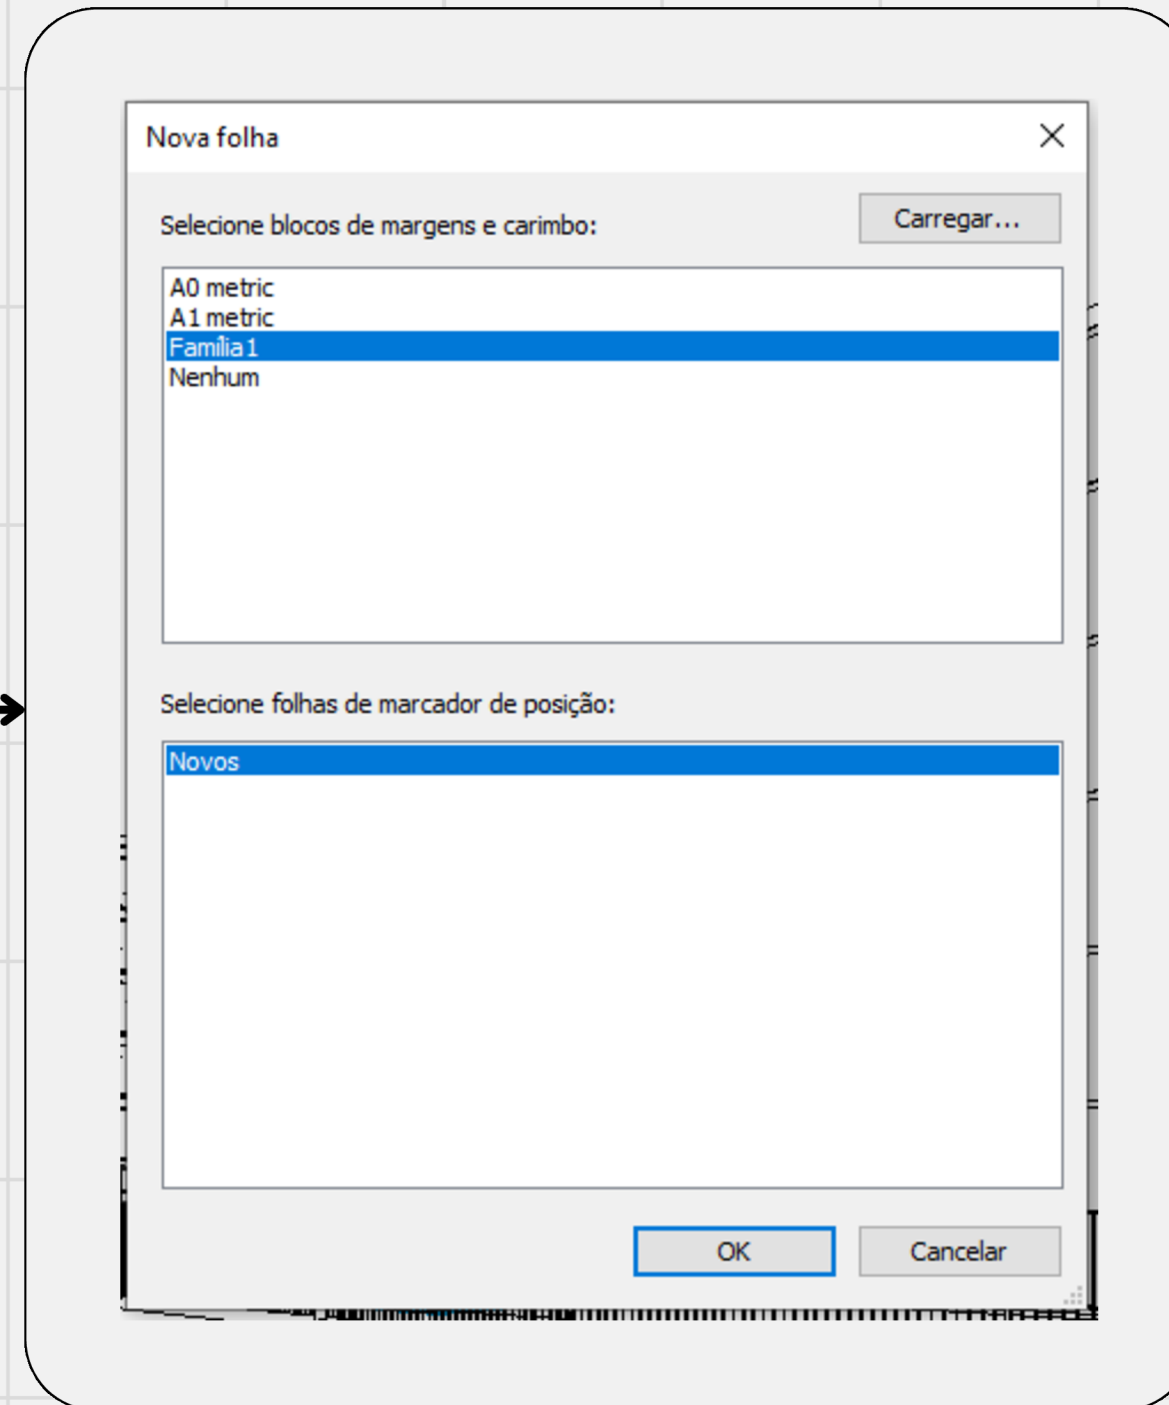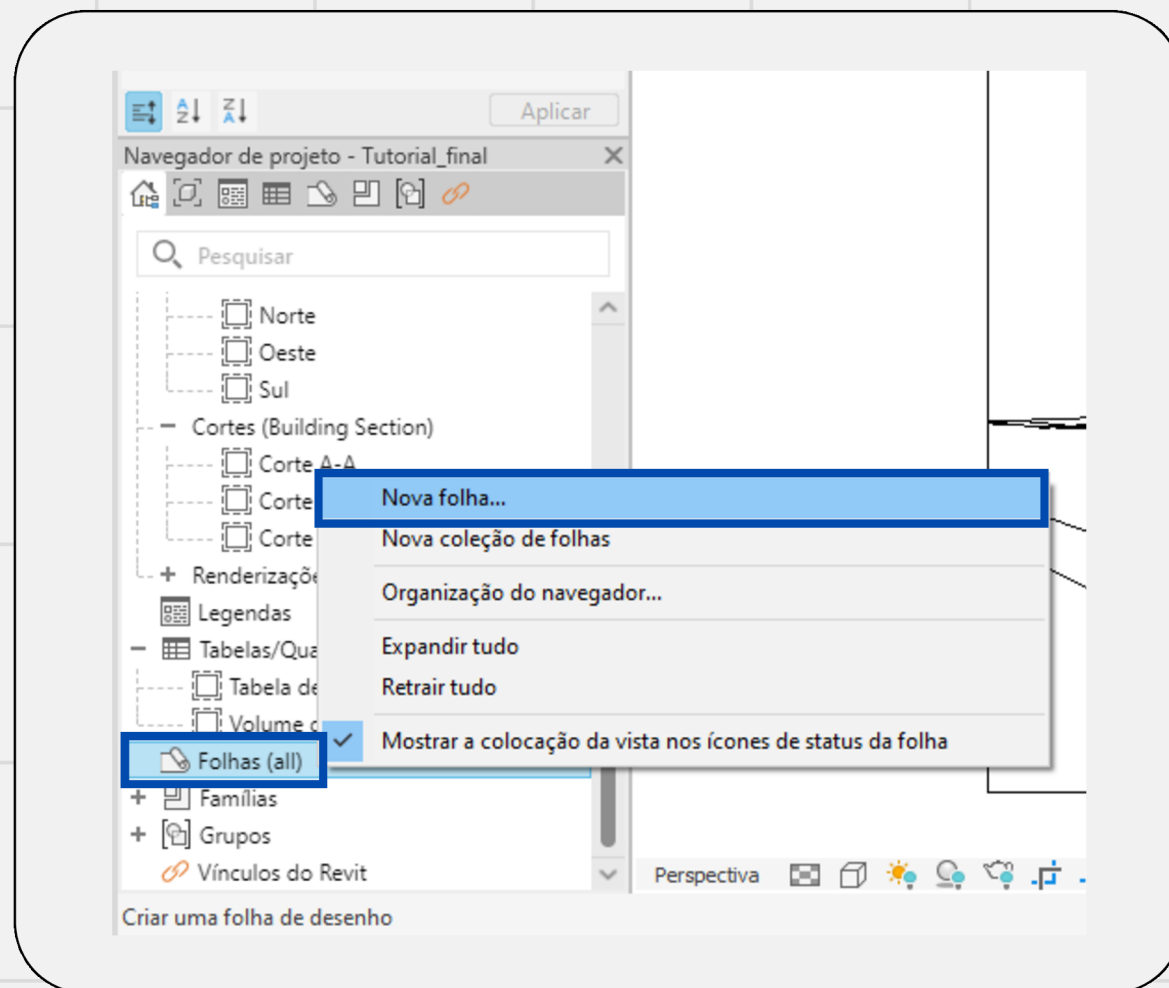



INFORMAÇÕES

- Para inserir uma planta ou vista, é só clicar no conteúdo desejado no **Navegador de projeto** e arrastar para dentro da Prancha e depois clicar para inserir;
- Para editar a escala e formatar algumas informações, é só ir no painel “Propriedades” com a peça gráfica selecionada;
- Importante seguir o conteúdo solicitado no e-disciplinas e conforme a NBR 6492 para organizar as informações nas pranchas.

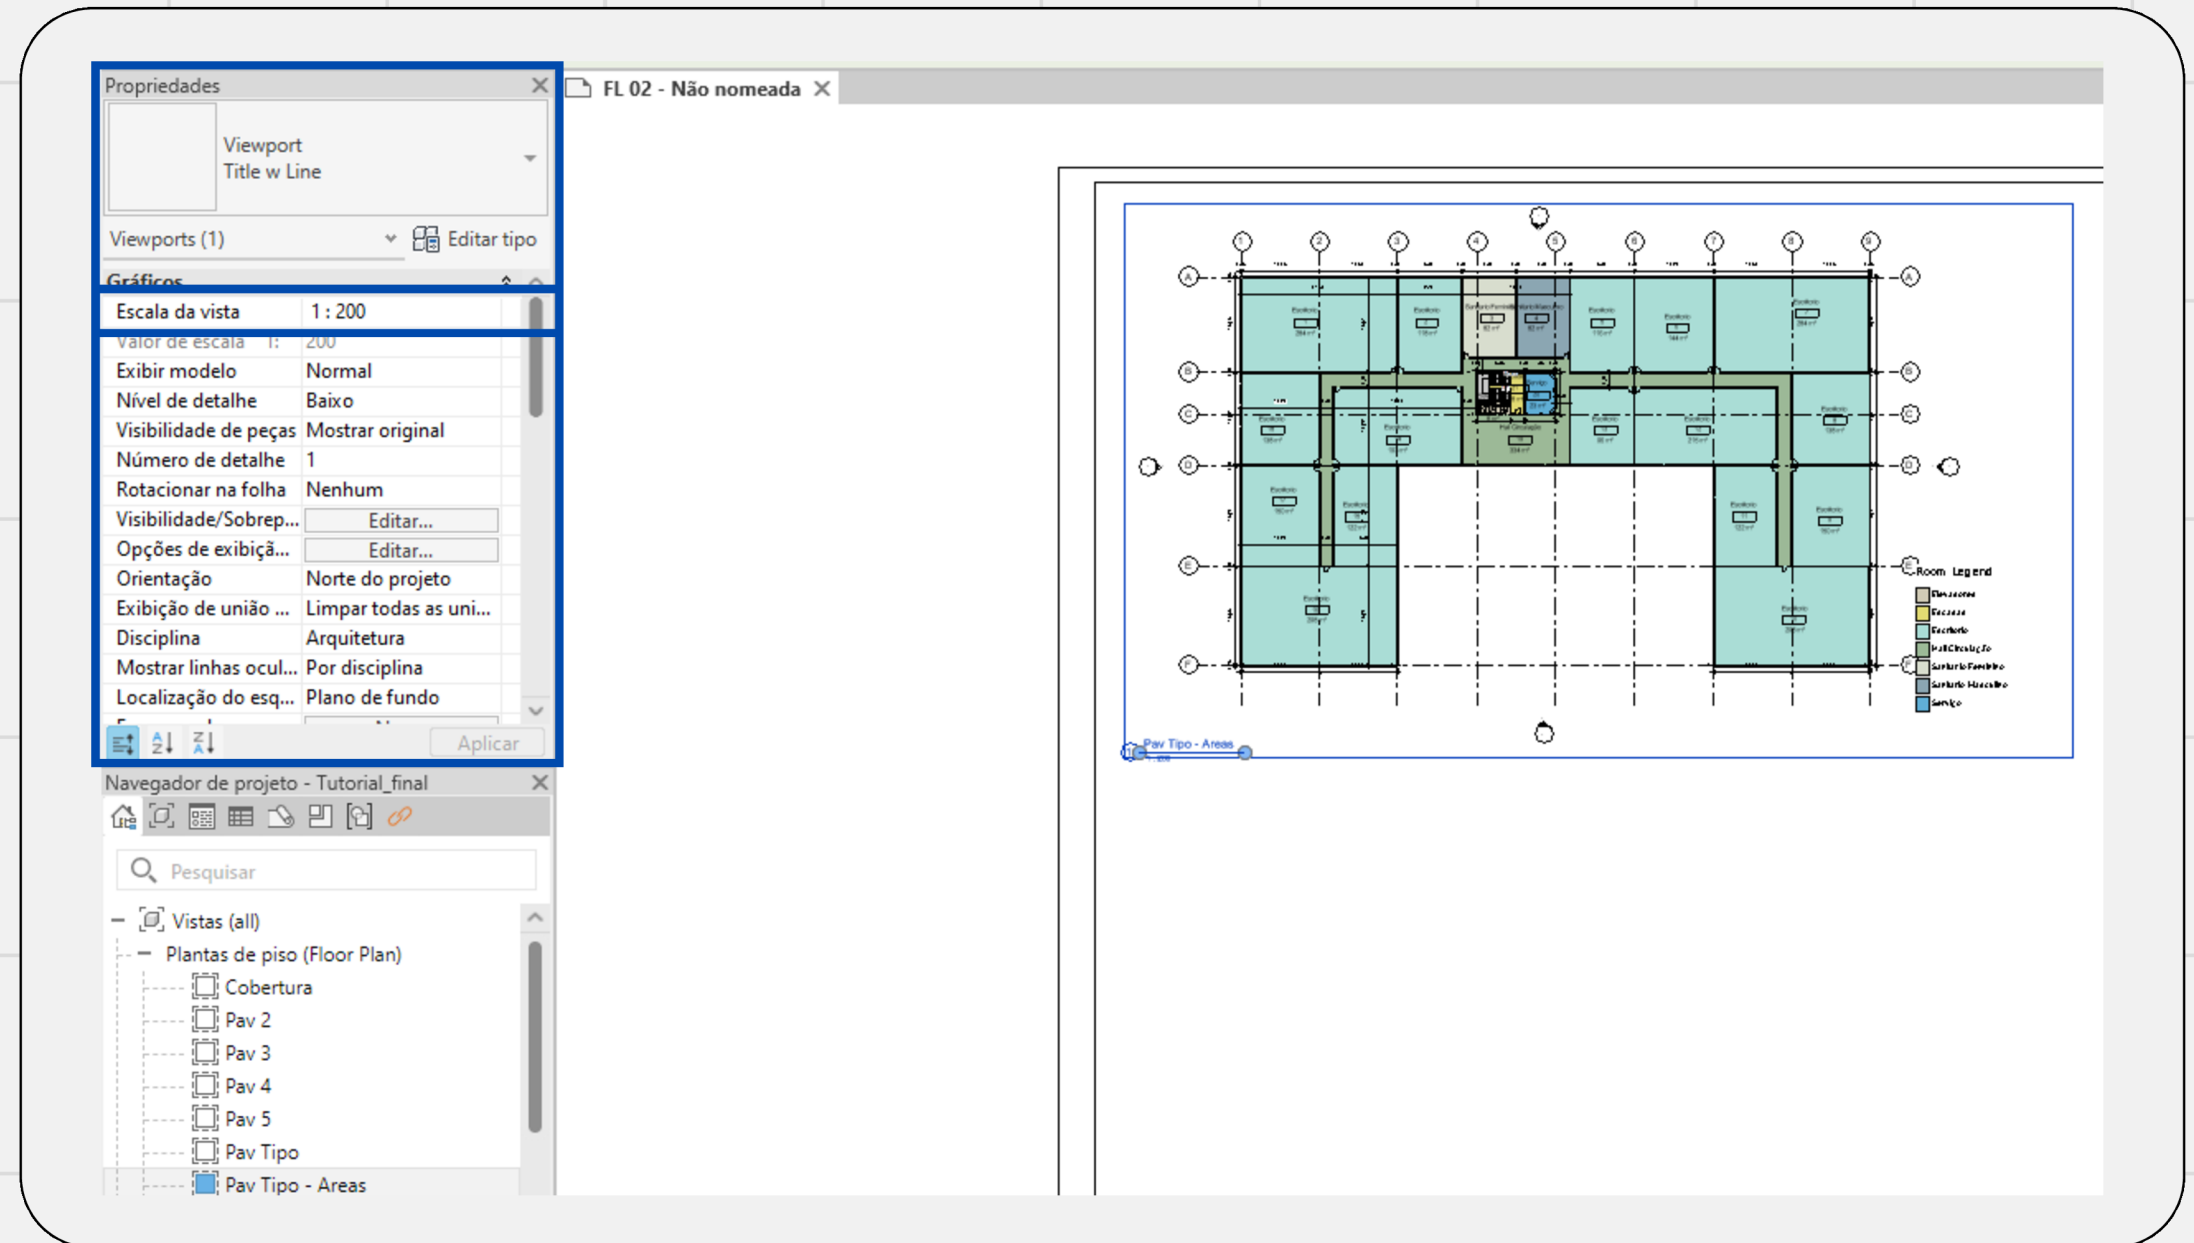

GERAR PDF

- Em “Arquivo” selecione “Imprimir” e depois “PDF”
- Configurar janela de Exportação conforme a imagem e clicar em “Exportar”.

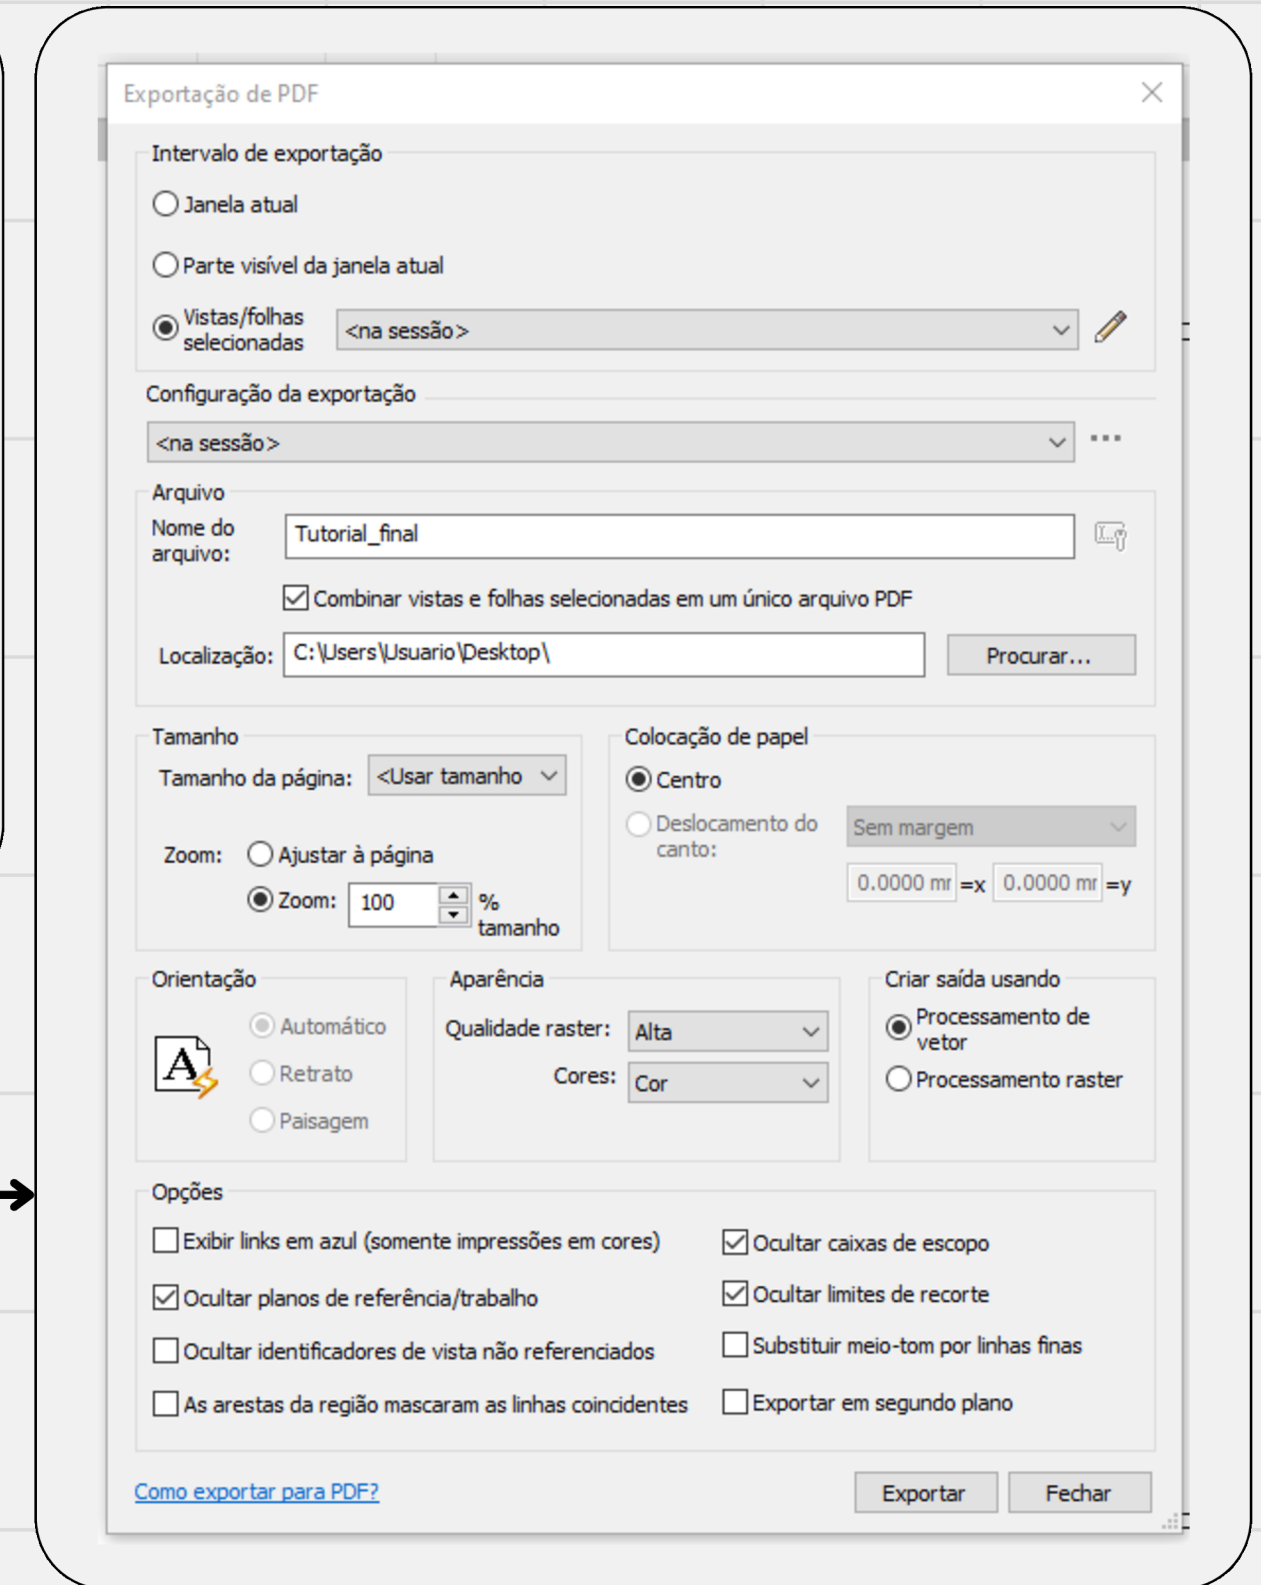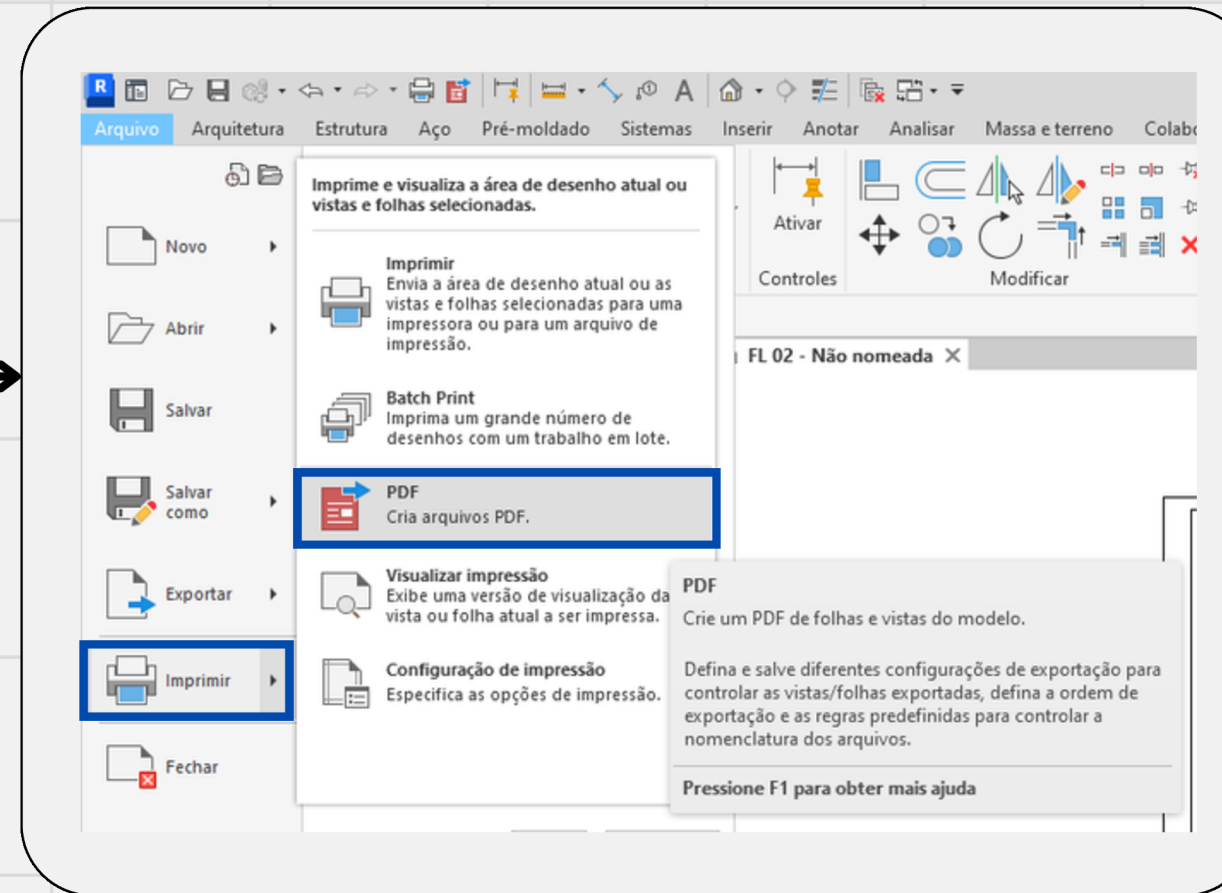

TUTORIAIS DO REVIT

- **Vistas de projeto:**

<https://help.autodesk.com/view/RVT/2025/PTB/?guid=GUID-8B1294DC-617E-48F9-AC18-A998F43384C9>

- **Folhas:**

<https://help.autodesk.com/view/RVT/2025/PTB/?guid=GUID-3F663CC2-A83E-409F-94F8-ACE7737AE59C>

- **Adicionar uma folha:**

<https://help.autodesk.com/view/RVT/2025/PTB/?guid=GUID-E2E171B1-3E6C-4E16-93E6-958175806BC9>

- **Renomear uma folha:**

<https://help.autodesk.com/view/RVT/2025/PTB/?guid=GUID-797C8392-0F08-4B23-AE5C-21C907565C30>

- **Modificar uma vista em uma folha:**

<https://help.autodesk.com/view/RVT/2025/PTB/?guid=GUID-845EF7F7-C374-40F3-A02D-072338F8819B>

- **Vistas de detalhe:**

<https://help.autodesk.com/view/RVT/2025/PTB/?guid=GUID-95AE9119-C84E-47A0-B961-DDBC02669BE5>

- **Regiões preenchidas:**

<https://help.autodesk.com/view/RVT/2025/PTB/?guid=GUID-80929037-4CBB-47D7-9FA7-85DC96B7D467>

- **Regiões de máscara:**

<https://help.autodesk.com/view/RVT/2025/PTB/?guid=GUID-3BA1B0F7-24C9-40C5-9F1F-3C459B693B91>

- **Sobre como ocultar partes de uma vista em uma folha:**

<https://help.autodesk.com/view/RVT/2025/PTB/?guid=GUID-8E078316-323E-42DF-B53B-A566558D771E>

TUTORIAIS DO REVIT

- **Sobre as informações do bloco de margens e carimbo para folhas:**

<https://help.autodesk.com/view/RVT/2025/PTB/?guid=GUID-C3BE8E62-7D0B-4B5C-B8DD-7D4CDDA960CE>

- **Esquemas de cores:**

<https://help.autodesk.com/view/RVT/2025/PTB/?guid=GUID-4809E31D-8385-4EB9-89C2-B58D7FB25B00>

- **Renderização:**

<https://help.autodesk.com/view/RVT/2025/PTB/?guid=GUID-4046977A-9323-4535-9AC0-4EF9A138A5A6>

- **Navegações:**

<https://help.autodesk.com/view/RVT/2025/PTB/?guid=GUID-DC55E0CD-4796-405A-95D7-B448C458A38F>

- **Exportar:**

<https://help.autodesk.com/view/RVT/2025/PTB/?guid=GUID-A5E61A08-9635-44D0-93CA-75C15282119B>

- **Exportar para PDF:**

<https://help.autodesk.com/view/RVT/2025/PTB/?guid=GUID-845EF7F7-C374-40F3-A02D-072338F8819B>

- **Colaborar com outros:**

<https://help.autodesk.com/view/RVT/2025/PTB/?guid=GUID-78152B27-9357-4229-9285-DD6E55AB645E>



OBRIGADA

Mentes à obra!

