


PROJETO 4b: SEÇÃO COM PERGOLADO DA CONTENÇÃO DE UMA PASSAGEM INFERIOR

VISTA LONGITUDINAL

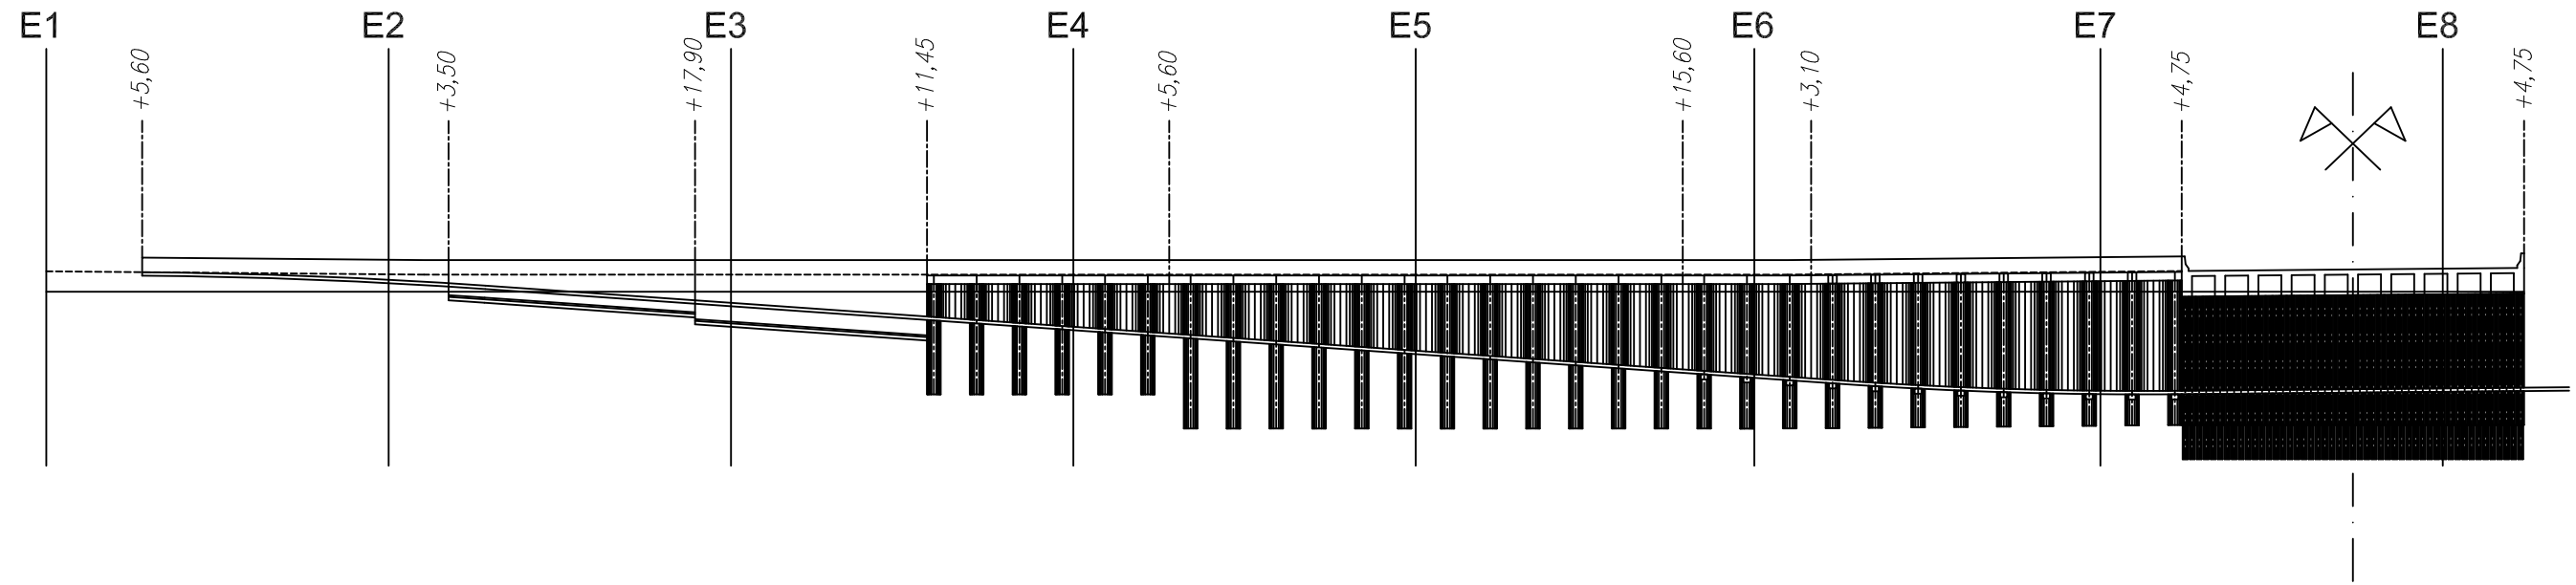

SEÇÃO ENTRE E6 E E7

