
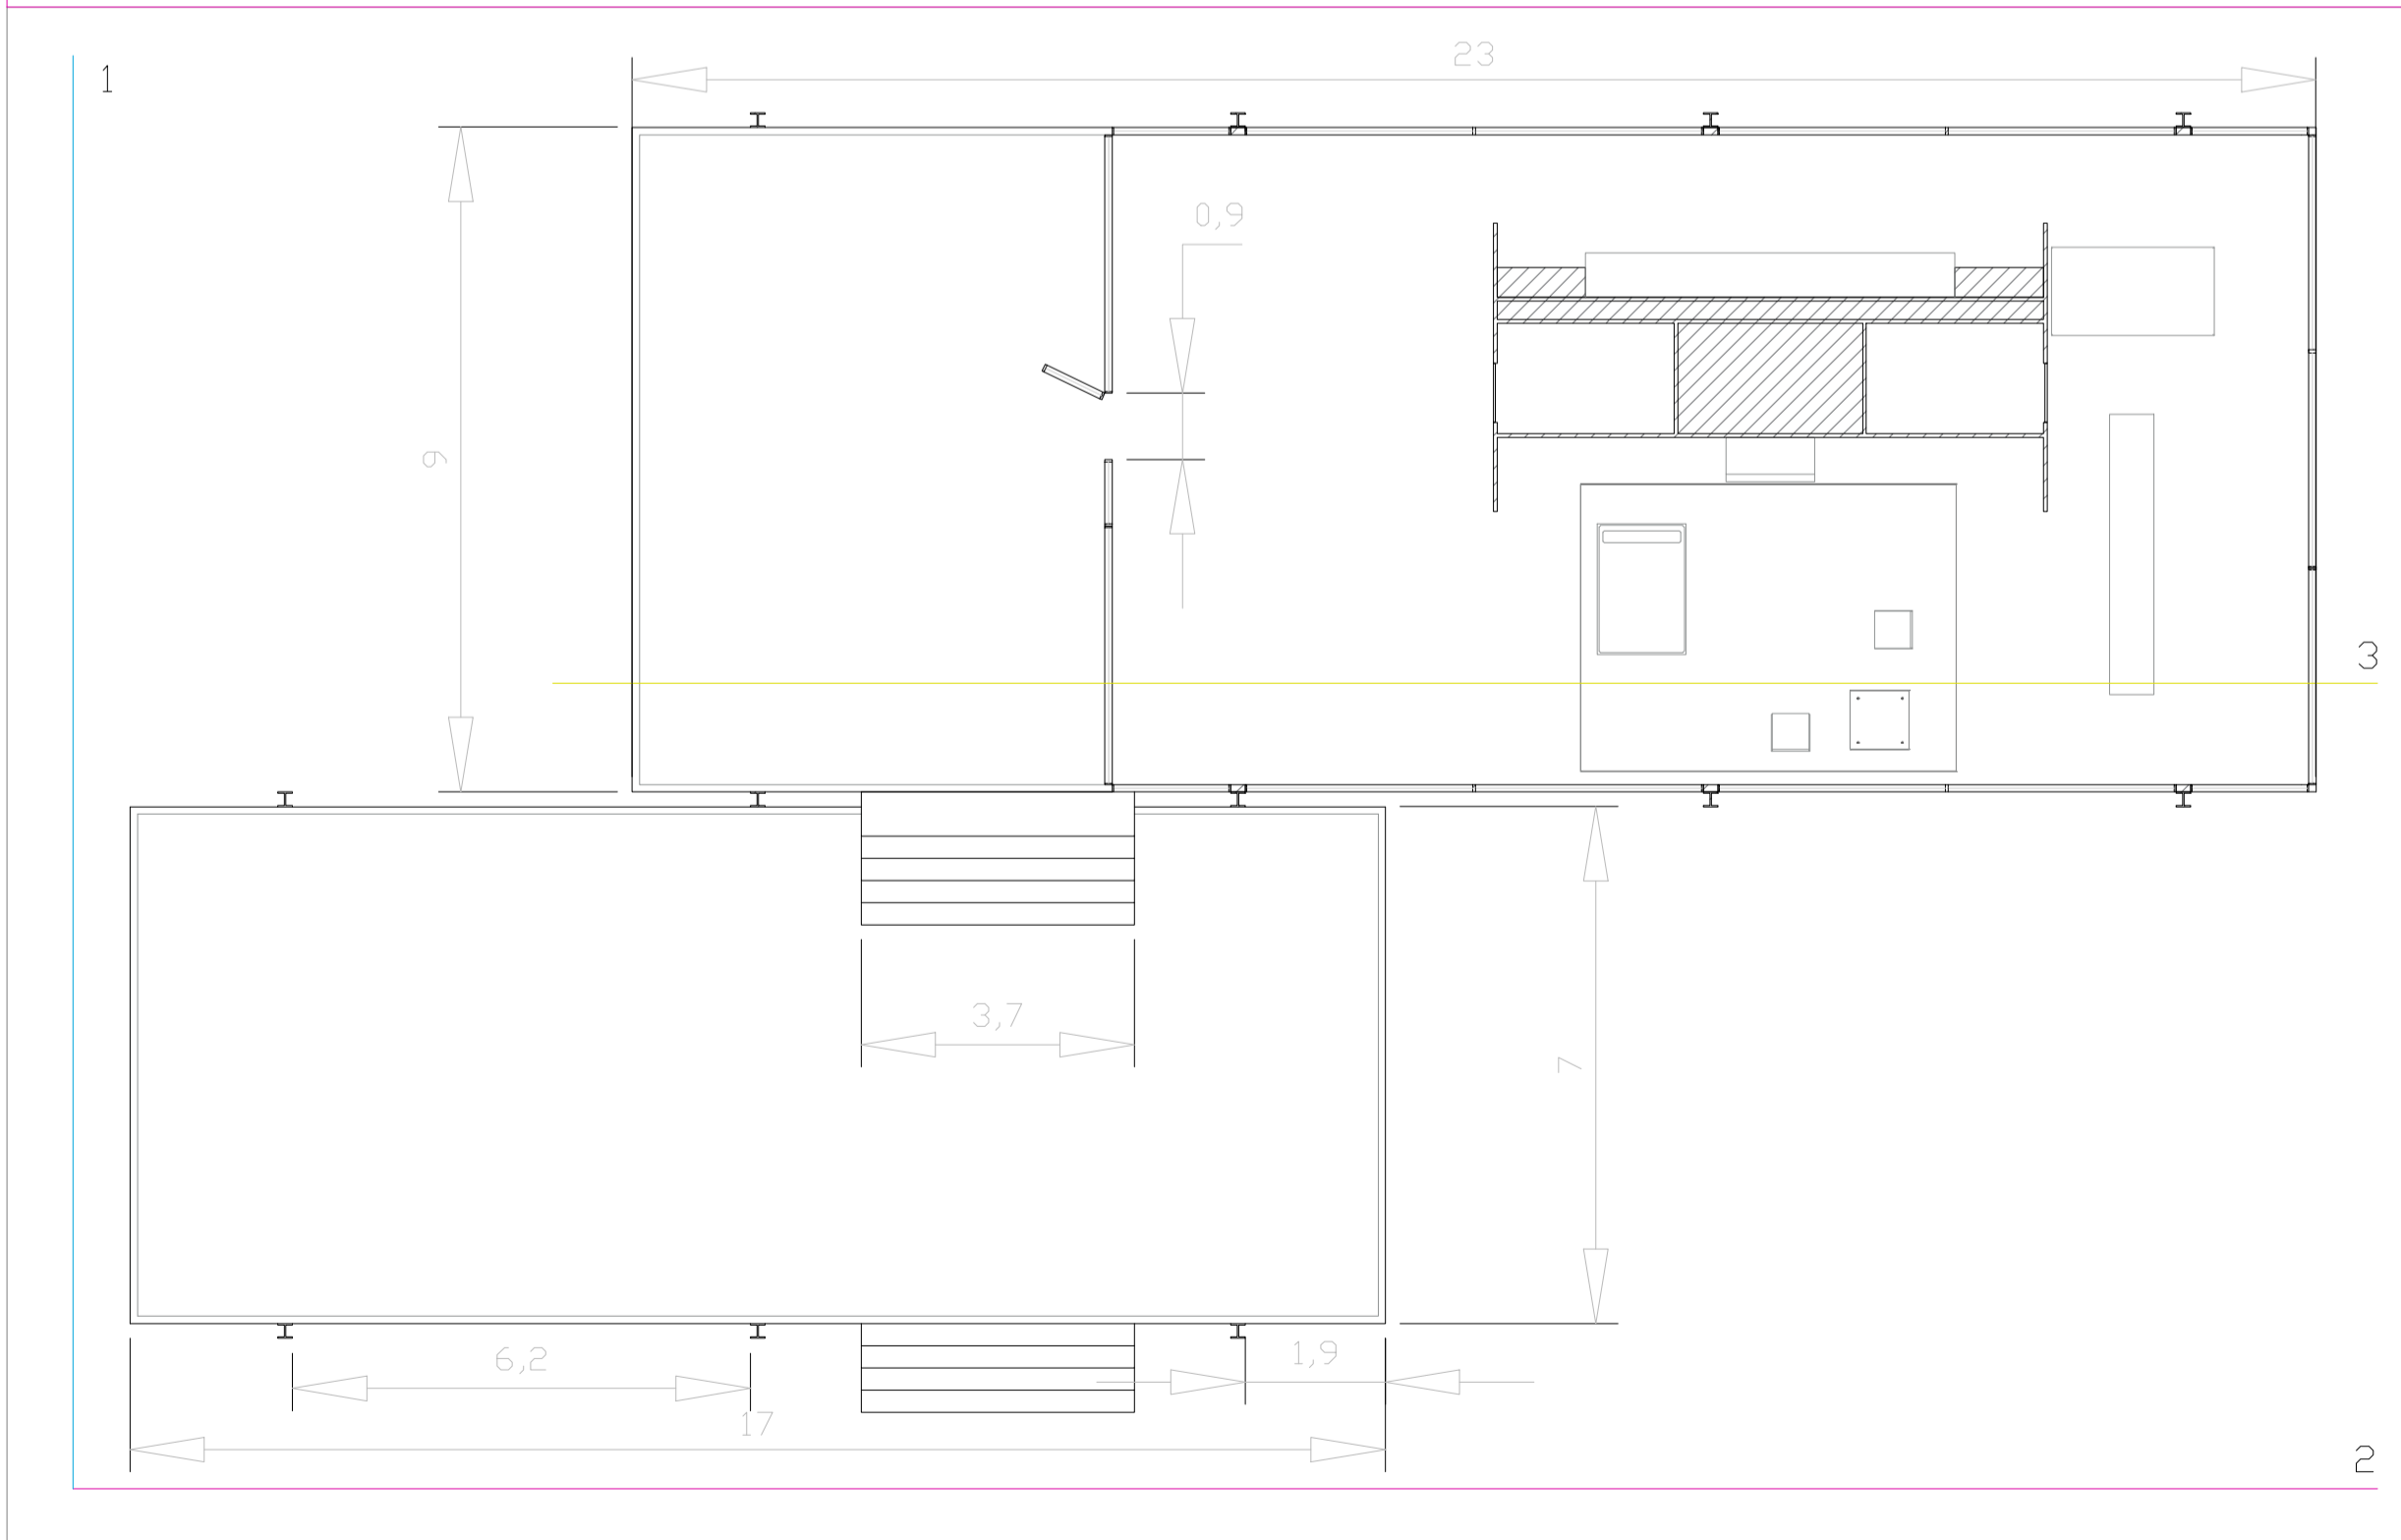
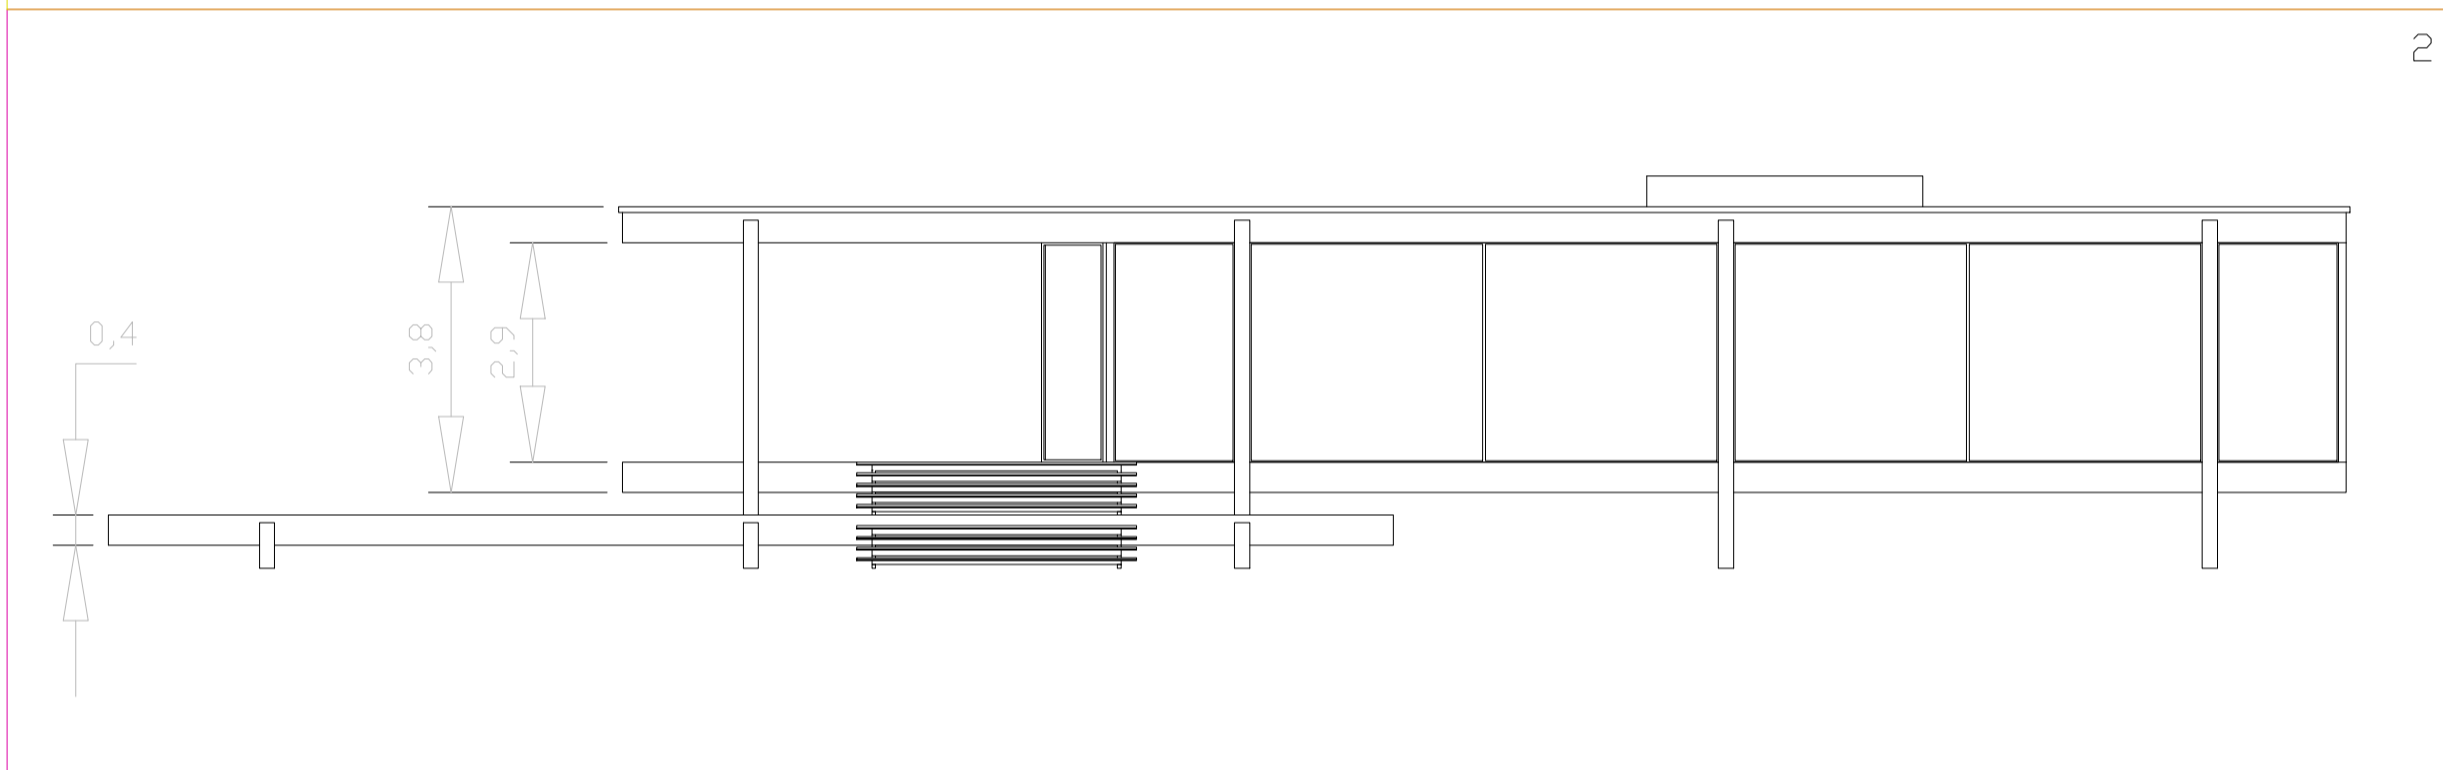


MIES VAN DER ROHE

FARNSWORTH HOUSE

PLANTAS E CORTES REALIZADOS ATRAVÉS DE UM MODELO 3D

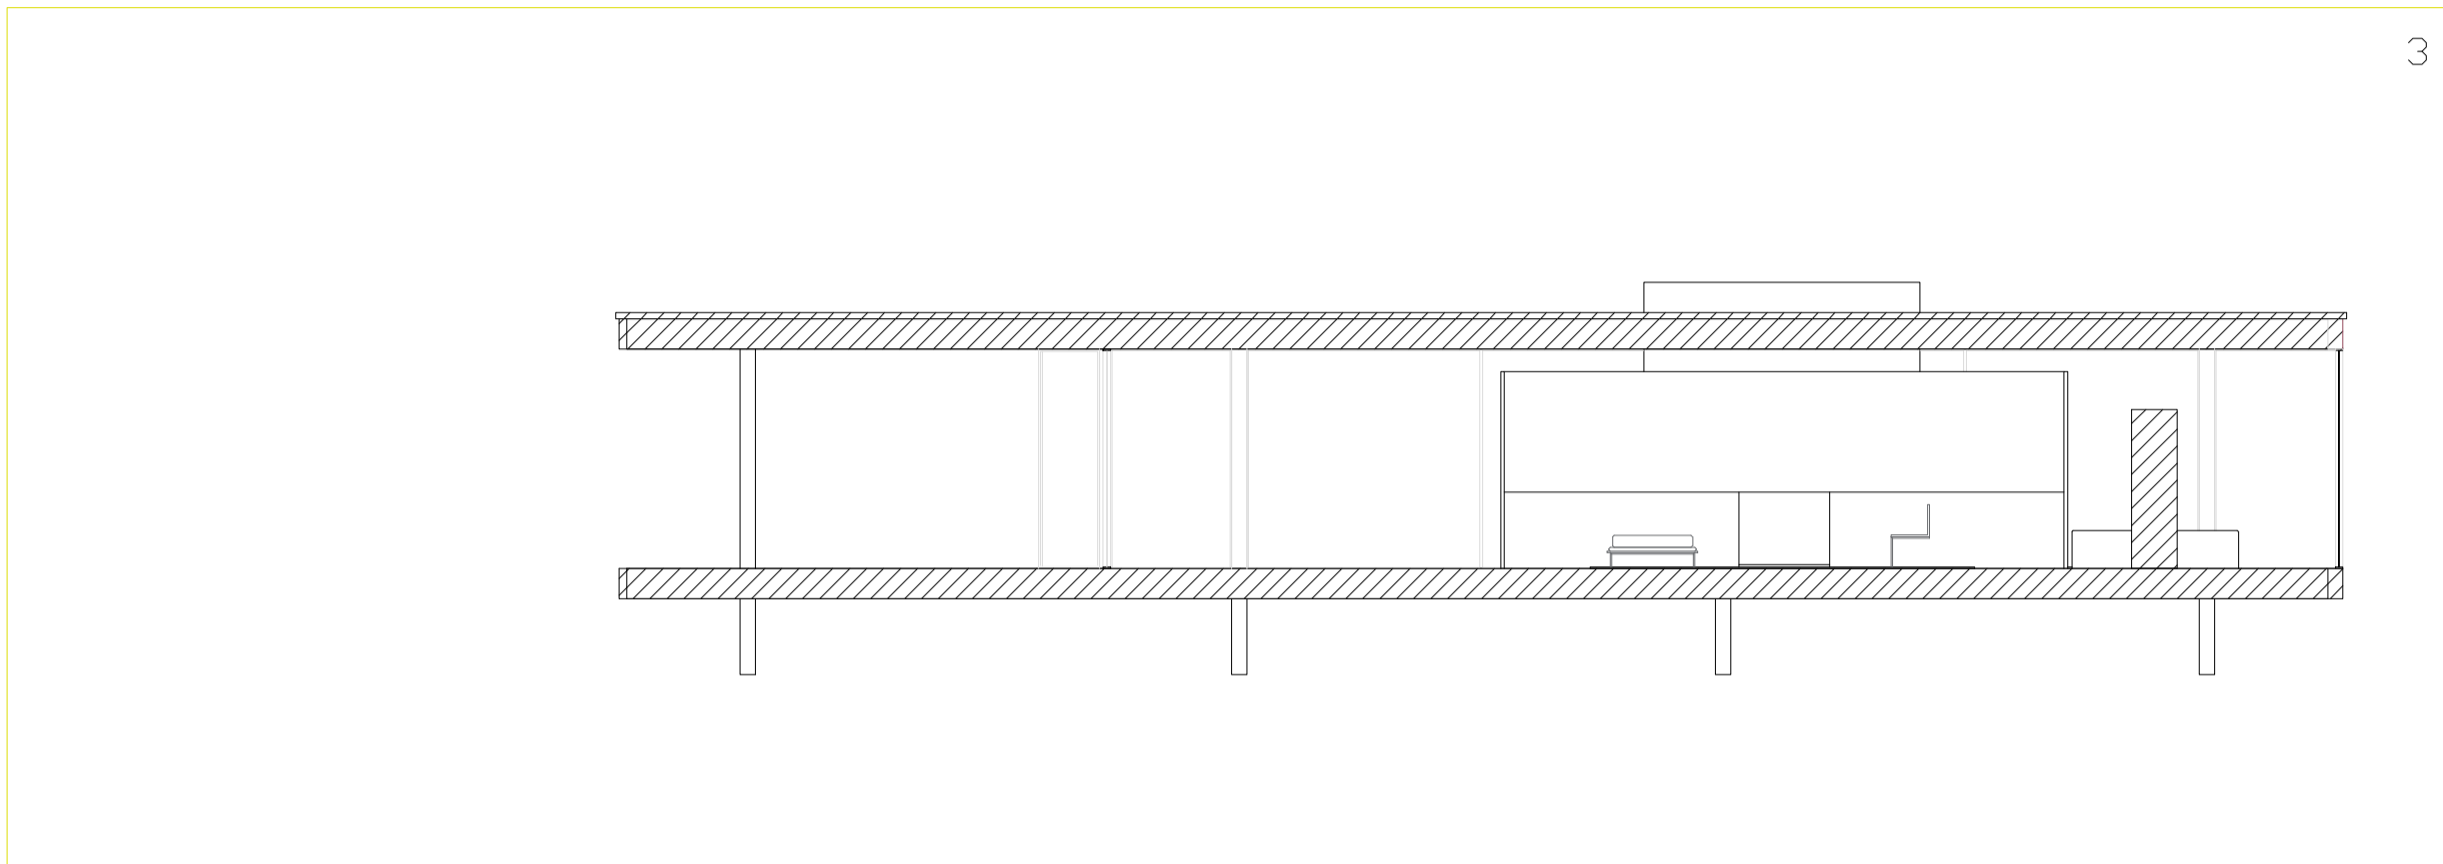

3

2

TODOS OS DESENHOS SE ENCONTRAM À ESCALA 1/100

1. ALÇADO POENTE
2. ALÇADO SUL
3. CORTE TRANSVERSAL

