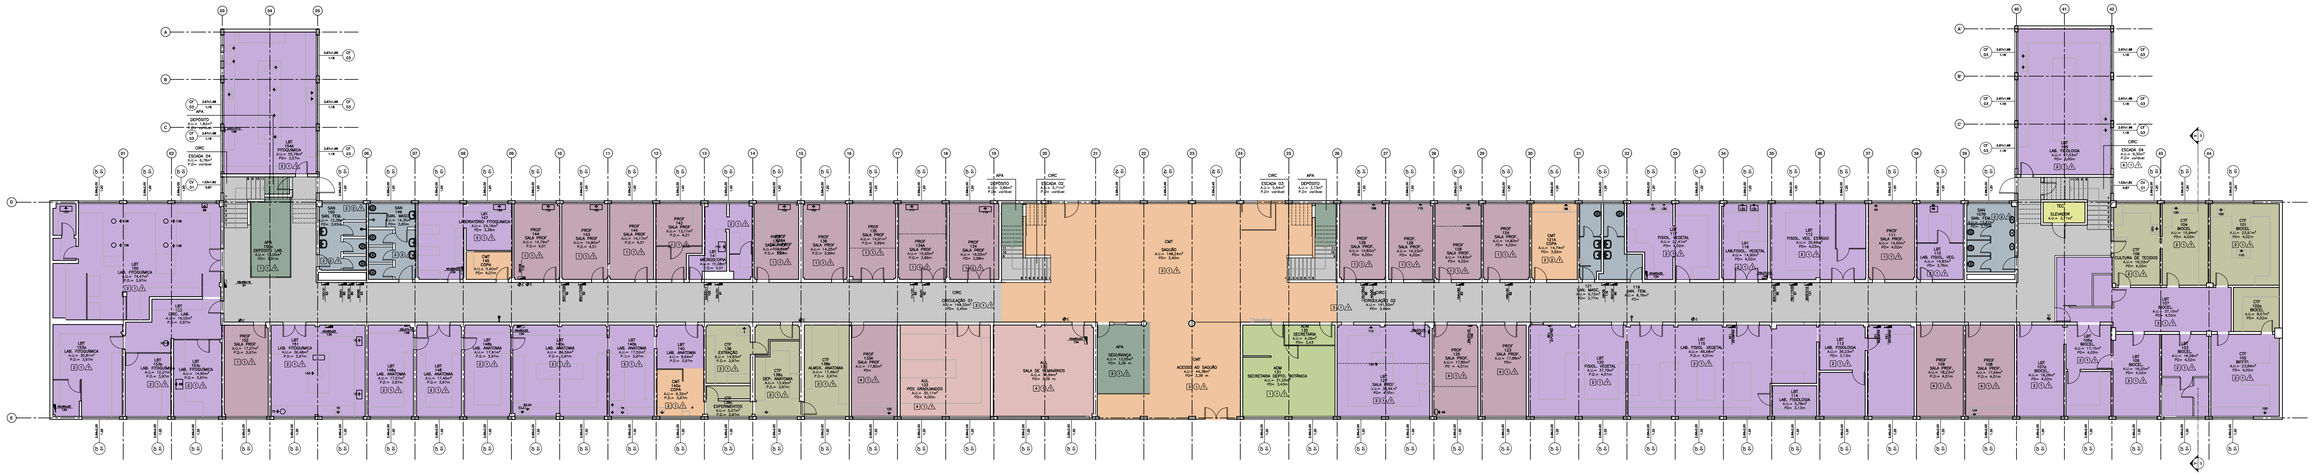

PLANTA PAVIMENTO TÉRREO - SPED17

ESCALA 1:200

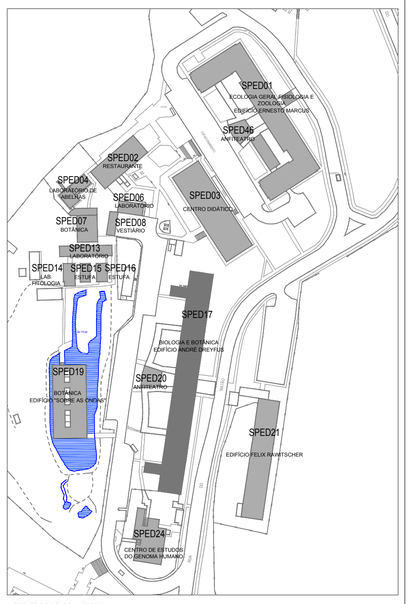

INSTITUTO DE BIOLOGIA - SPED17

LEGENDA PARA REPRESENTAÇÕES DE ARQUITETURA

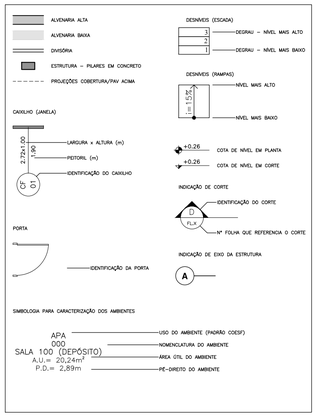

LEGENDA PARA PORTAS

PORTA	FOLHAS	DIMENSÕES	MANOBRA	BATENTES	UN.
PM 01	MADEIRA C/ VISOR	1 FL. 80x210	DE ABRIR	MADEIRA	(Dx)
PM 02	MADEIRA DUPLA DE ABRIR	1 FL. 150x210	DE ABRIR	MADEIRA	(Dx)
PM 03	MADEIRA	1 FL. 80x210	DE ABRIR	MADEIRA	(Dx)
PM 04	MADEIRA	1 FL. 70x210	DE ABRIR	MADEIRA	(Dx)
PD 01	DIVISÓRIA EM LAM. MELAMÍNICO	1FL. 92x210	DE ABRIR	S/ BATENTE	(Dx)
PD 02	DIVISÓRIA EM LAM. MELAMÍNICO	1FL. 82x210	DE ABRIR	S/ BATENTE	(Dx)
PD 03	DIVISÓRIA SAN. EM LAM. MELAMÍNICO	1FL. 76cx82x180	DE ABRIR	S/ BATENTE	(Dx)
PD 04	DIVISÓRIA SAN. EM LAM. MELAMÍNICO	1FL. 59x180	DE ABRIR	S/ BATENTE	
PD 05	DIVISÓRIA EM LAM. MELAMÍNICO	2FLS. 121x210	DE ABRIR	S/ BATENTE	
PC 01	DIVISÓRIA EM LAM. MELAMÍNICO	1FL. 100x210	DE CORRER	S/ BATENTE	(Dx)
PB 01	DIVISÓRIA EM LAM. MEL. COM BALCÃO	1FL. 92x210	DE ABRIR	S/ BATENTE	

LEGENDA PARA PORTAS

PORTA	FOLHAS	DIMENSÕES	MANOBRA	BATENTES	UN.
PV 01	VIDRO COM ESTRUTURA EM ALUMÍNIO COM BANDEIRAS LATERAL E SUPERIOR	2 FLS. 180x210 (TOTAL: 360X300)	DE ABRIR	S/ BATENTE	(1x)
PV 02	VIDRO COM ESTRUTURA EM ALUMÍNIO	2 FLS. 197x210	DE ABRIR	S/BATENTE	(1x)
PV 03	VIDRO COM ESTRUTURA EM ALUMÍNIO	1 FL. 80x210	DE ABRIR	S/BATENTE	(1x)
PA 01	GRADE E VENEZIANA EM ALUMÍNIO	2 FLS. 95x210	DE CORRER	S/BATENTE	(1x)
PA 02	VENEZIANA EM ALUMÍNIO	2 FLS. 95x210	DE CORRER	S/BATENTE	(1x)
PA 03	GRADE METÁLICA	1 FL. 80x245	DE ABRIR	S/BATENTE	(1x)
PA 04	GRADE METÁLICA	2 FL. 145x245	DE ABRIR	S/BATENTE	
PA 05	GRADE METÁLICA	1 FL. 122x180	DE ABRIR	S/BATENTE	

LEGENDA PARA DIVISÓRIAS

DLV	DIVISÓRIA EM LAMINADO MELAMÍNICO C/ VIDRO
DL	DIVISÓRIA EM LAMINADO MELAMÍNICO PISO–TETO
DD	DIVISÓRIA EM DRYWALL PISO–TETO
DS	DIVISÓRIA PARA SANITÁRIO TIPO NEOPREN (e=1cm) COM MONTANTES METÁLICOS (e=4cm – H=1.80m)
DS*	DIVISÓRIA PARA MICTÓRIO TIPO NEOPREN (e=1cm) COM FIXAÇÃO NA PAREDE
DM	DIVISÓRIA METÁLICA COM VENEZIANA

LEGENDA PARA CAIXILHOS

CAIXILHO	MATERIAL	H	MANOBRA | DIMENSÕES
CA 01	ALUMÍNIO	3,04	MÓDULOS FIXOS (1m) E BASCULANTES (1.20+.84)
CA 02	ALUMÍNIO	0.80/0.89	MÓDULOS FIXOS E BASCULANTES
CA 03	ALUMÍNIO	2.20	MÓDULOS FIXOS E BASCULANTES
CA 04	ALUMÍNIO	indicado	MÓDULOS FIXOS
CF 01	FERRO	0.30	FIXOS COM VENTILAÇÃO PERMANENTE
CF 02	FERRO	0.30	MÓDULOS FIXO E PIVOTANTE
CF 03	FERRO	indicado	MÓDULOS FIXO E PIVOTANTE
CV 01	VIDRO	indicado	MÓDULOS FIXOS

LEGENDA PARA ACABAMENTOS

PISO	PAREDE	FORRO
1–PISO VINÍLICO (FAWIFLEX)	1–PINTURA PVA	1–PINTURA PVA (LAJE)
2–PISO CERÂMICO	2–AZULEJOS CERÂMICOS	2–TELHA METÁLICA
3–PISO EM GRANILITE	3–ARGAMASSA SEM ACABAMENTO	3–FORRO FIBRO–MINERAL
4–PISO EM MADEIRA	4–PINTURA ESMALTE	4–FORRO DE GESSO
5–CIMENTADO	5–CONCRETO APARENTE	5–RÉGUAS METÁLICAS
6–LADRILHO (ESCADA)		6–FORRO DE PVC
7–PINTURA TIPO VINIL		7–TELHA ONDULADA

LEGENDA PARA INSTALAÇÕES ELÉTRICAS E TELEFÔNICAS

40x60x20 / 134	QUADRO DE DISTRIBUIÇÃO ELÉTRICA (GRANDE) | LARGURAxALTURAxPROFUNDIDADE | Hplaq
29x37x10 / 146	QUADRO DE DISTRIBUIÇÃO ELÉTRICA (PEQUENA) | LARGURAxALTURAxPROFUNDIDADE | Hplaq
30x90x12 / 86	QUADRO DE DISTRIBUIÇÃO TELEFÔNICO | LARGURAxALTURAxPROFUNDIDADE | Hplaq

LEGENDA PARA INSTALAÇÕES HIDRÁULICAS | GAS | PROT.COMBATE INCÊNDIO

75	PONTO DE ABASTECIMENTO DE ÁGUA NA PAREDE (ALTURA EM RELAÇÃO AO PISO EM cm)
75	PONTO DE ESGOTO NA PAREDE (ALTURA EM RELAÇÃO AO PISO EM cm)
	COLETOR VERTICAL DE ÁGUAS PLUVIAIS
	PONTO DE ESGOTO NO PISO
	PONTO DE GÁS ESPECIAL (ALTURA EM RELAÇÃO AO PISO EM cm)
	CHUVEIRO H= 2.19
E	EXTINTOR
	HIDRANTE

LEGENDA DE USOS – PADRÃO COESF

ADM – ADMINISTRAÇÃO	LBT – LABORATÓRIOS
APA – APOIO ADMINISTRATIVO	LBT–p – LABORATÓRIOS DE PESQUISA
AUL – SALAS DE AULA	MSE – MUSEU
BIB – BIBLIOTECA	PROF – SALAS DE PROFESSORES
CIRC – CIRCULAÇÃO	SAN – SANITÁRIOS E VESTIÁRIOS
CMT – APOIO COMUNITÁRIO	SER – SERVIÇO E COMÉRCIO
CTF – APOIO CIENTÍFICO	TEC – ÁREAS TÉCNICAS
ESP –ESPORTES	TER – TERCEIROS

REVISÃO Nº | DESCRIÇÃO	DATA | DESENHISTA | VERIFICADO

COORDENADORIA DO ESPAÇO FÍSICO DA USP

CADASTRO PREDIAL	CAMPUS: SÃO PAULO	SUB-CAMPUS: SP	SETOR: 14	CÓD. DO EDIFÍCIO: SPED17	
UNIDADE: INSTITUTO DE BIOLOGIA				Nº PAV.: 03	
EDIFÍCIO: EDIFÍCIO ANDRÉ DREYFUS				CONSTRUÍDO EM	
CONTEÚDO: PLANTA PAVIMENTO TÉRREO				AMPLIADO EM	
ESCALA: 1/200				REFORMADO EM	

TIPOS DE USO	AUL	PROF	LBT	LBT-p	CTF	BIB	MSE	ADM
PAVIMENTO (m^2)	72,05	312,21	861,48	-	115,84	-	-	35,46
EDIFÍCIO (m^2)	72,05	1054,67	2667,80	-	185,21	-	-	89,84

TIPOS DE USO	APA	CMT	SER	SAN	CIRC	TEC	TER	ESP
PAVIMENTO (m^2)	36,00	212,76	-	55,90	317,97	3,71	-	-
EDIFÍCIO (m^2)	128,97	228,63	-	172,60	1210,09	89,36	-	-

PAVIMENTO			EDIFÍCIO			ÁREA DESCOBERTA	
UTL	BRT	PAR	UTL	BRT	PAR	URB	Ñ URB
2.023,38	2.227,39	204,01	5.889,22	6.592,10	692,88	-	-

FOLHA: 01/04

FONTE	DESENHO	DATA	ARQUIVO
BRASIL HABITAT ARQ.	BRASIL HABITAT ARQ.	05.2010	SPED17-TE