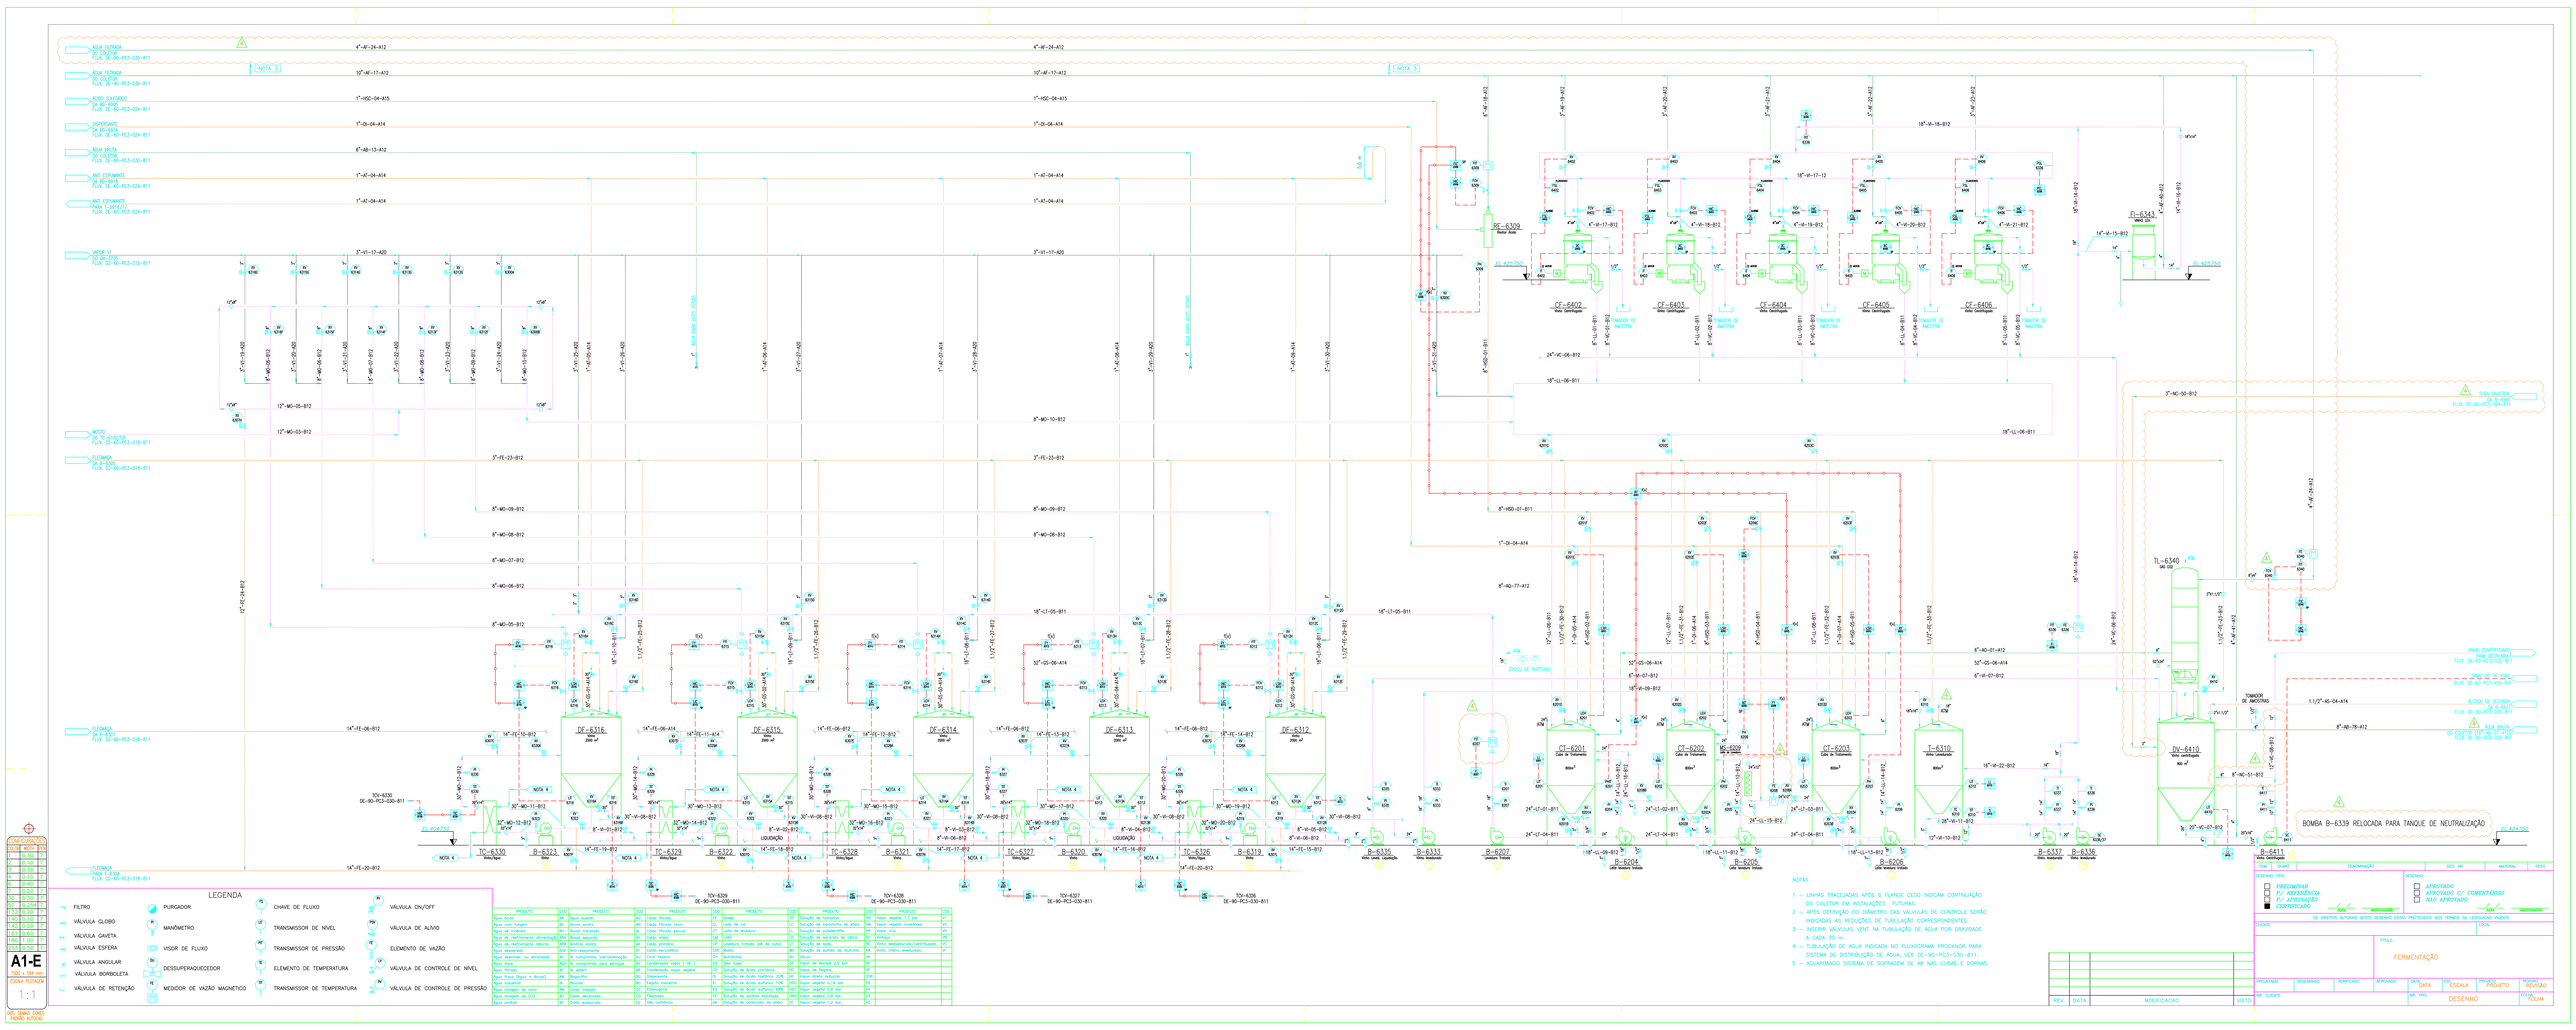
NOTA 3
NOTA 4
DF-6316
DF-6315
DF-6314
DF-6313
DF-6312
TC-6330
TC-6329
TC-6328
TC-6327
TC-6326
B-6323
B-6322
B-6321
B-6320
B-6319
B-6335
B-6333
B-6207
B-6204
B-6205
B-6206
B-6411
B-6317
B-6336
CF-6402
CF-6403
CF-6404
CF-6405
CF-6406
IC-6309
FI-6343
TL-6340
DV-6410
CT-6201
CT-6202
CT-6203
T-6310
MC-6209
BOMBA B-6339 RELOCADA PARA TANQUE DE NEUTRALIZAÇÃO
LEGENDA
FILTRO
PURGADOR
CHAVE DE FLUXO
VÁLVULA ON/OFF
VÁLVULA GLOBO
MANÔMETRO
TRANSMISSOR DE NÍVEL
VÁLVULA DE ALÍVIO
VÁLVULA GAVETA
VISOR DE FLUXO
TRANSMISSOR DE PRESSÃO
ELEMENTO DE VAZÃO
VÁLVULA ESFERA
DESSUPERAQUECEDOR
ELEMENTO DE TEMPERATURA
VÁLVULA DE CONTROLE DE NÍVEL
VÁLVULA ANGULAR
MEDIDOR DE VAZÃO MAGNÉTICO
TRANSMISSOR DE TEMPERATURA
VÁLVULA DE CONTROLE DE PRESSÃO
VÁLVULA BORBOLETA
VÁLVULA DE RETENÇÃO
NOTAS
1 – LINHAS TRACEJADAS APÓS O FLANGE CEGO INDICAM CONTINUAÇÃO DO COLETOR EM INSTALAÇÕES FUTURAS.
2 – APÓS DEFINIÇÃO DO DIÂMETRO DAS VÁLVULAS DE CONTROLE SERÃO INDICADAS AS REDUÇÕES DE TUBULAÇÃO CORRESPONDENTES.
3 – INSERIR VÁLVULAS VENT NA TUBULAÇÃO DE ÁGUA POR GRAVIDADE A CADA 30 m.
4 – TUBULAÇÃO DE ÁGUA INDICADA NO FLUXOGRAMA PROCKNOR PARA SISTEMA DE DISTRIBUIÇÃO DE ÁGUA, VER DE-90-PC3-030-811.
5 – AGUARDANDO SISTEMA DE SOPRAGEM DE AR NAS CUBAS E DORNAS.
A1-E
1500 x 594 mm
ESCALA PLOTADOR
1 : 1
DEL ESMIC CORES
PENA ACHOVE
FERMENTAÇÃO
DESENHO
PROJETO
REVISÃO
FOLHA
MODIFICAÇÃO
VISTO
DATA
ESCALA
PROJETO
DESENHO
VERIFICADO
APROVADO
CLIENTE
LOCAL
TÍTULO
DENOMINAÇÃO
DES. MP.
MATERIAL
PESO
OS DIREITOS AUTORAIS DESTE DESENHO ESTÃO PROTEGIDOS NOS TERMOS DA LEGISLAÇÃO VIGENTE
APROVADO
APROVADO C/ COMENTÁRIOS
NÃO APROVADO
PARA INFORMAÇÃO
PARA APROVAÇÃO
P/ REFERÊNCIA
P/ APROVAÇÃO
CERTIFICADO