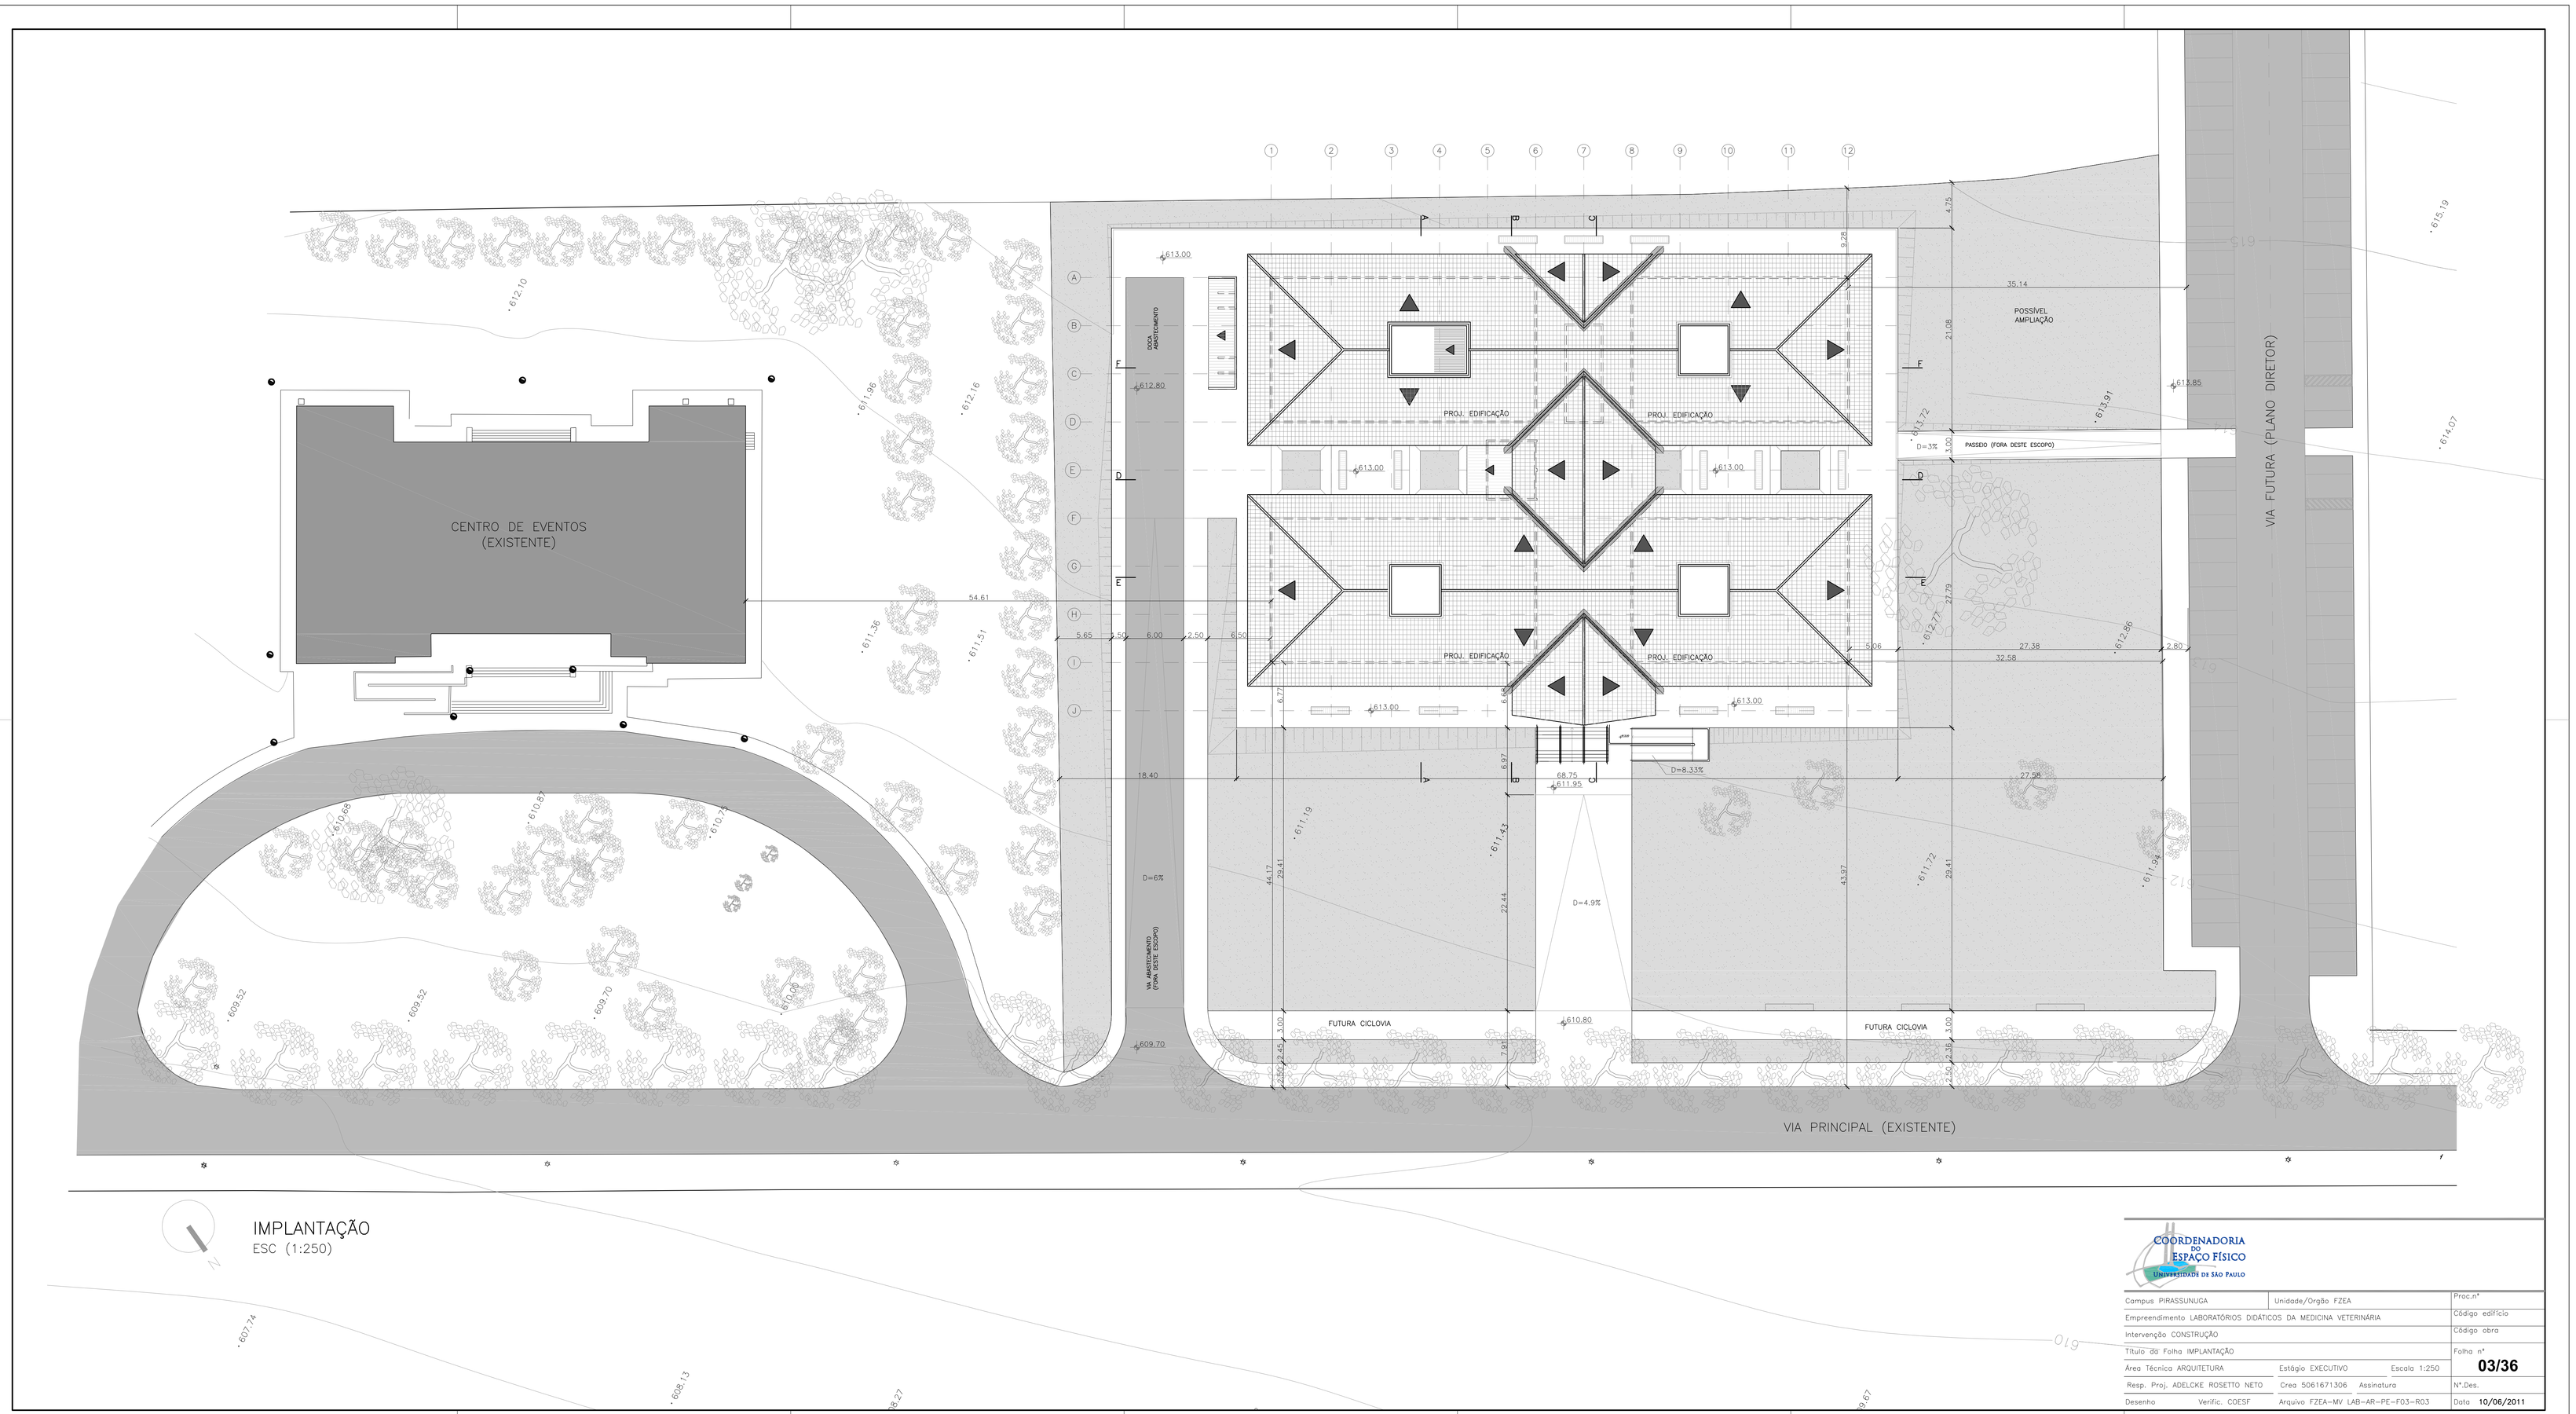

IMPLANTAÇÃO
ESC (1:250)

COORDENADORIA DO ESPAÇO FÍSICO
UNIVERSIDADE DE SÃO PAULO

Campus PIRASSUNUGA	Unidade/Orgão FZEA	Proc.nº
Empreendimento LABORATÓRIOS DIDÁTICOS DA MEDICINA VETERINÁRIA		Código edifício
Intervenção CONSTRUÇÃO		Código obra
Título da Folha IMPLANTAÇÃO		Folha nº
Área Técnica ARQUITETURA	Estágio EXECUTIVO Escala 1:250	03/36
Resp. Proj. ADELCKE ROSETTO NETO	Crea 5061671306 Assinatura	Nº.Des.
Desenho Verific. COESF	Arquivo FZEA-MV LAB-AR-PE-F03-R03	Data 10/06/2011