





instituto de
arquitetura
e urbanismo
usp são carlos

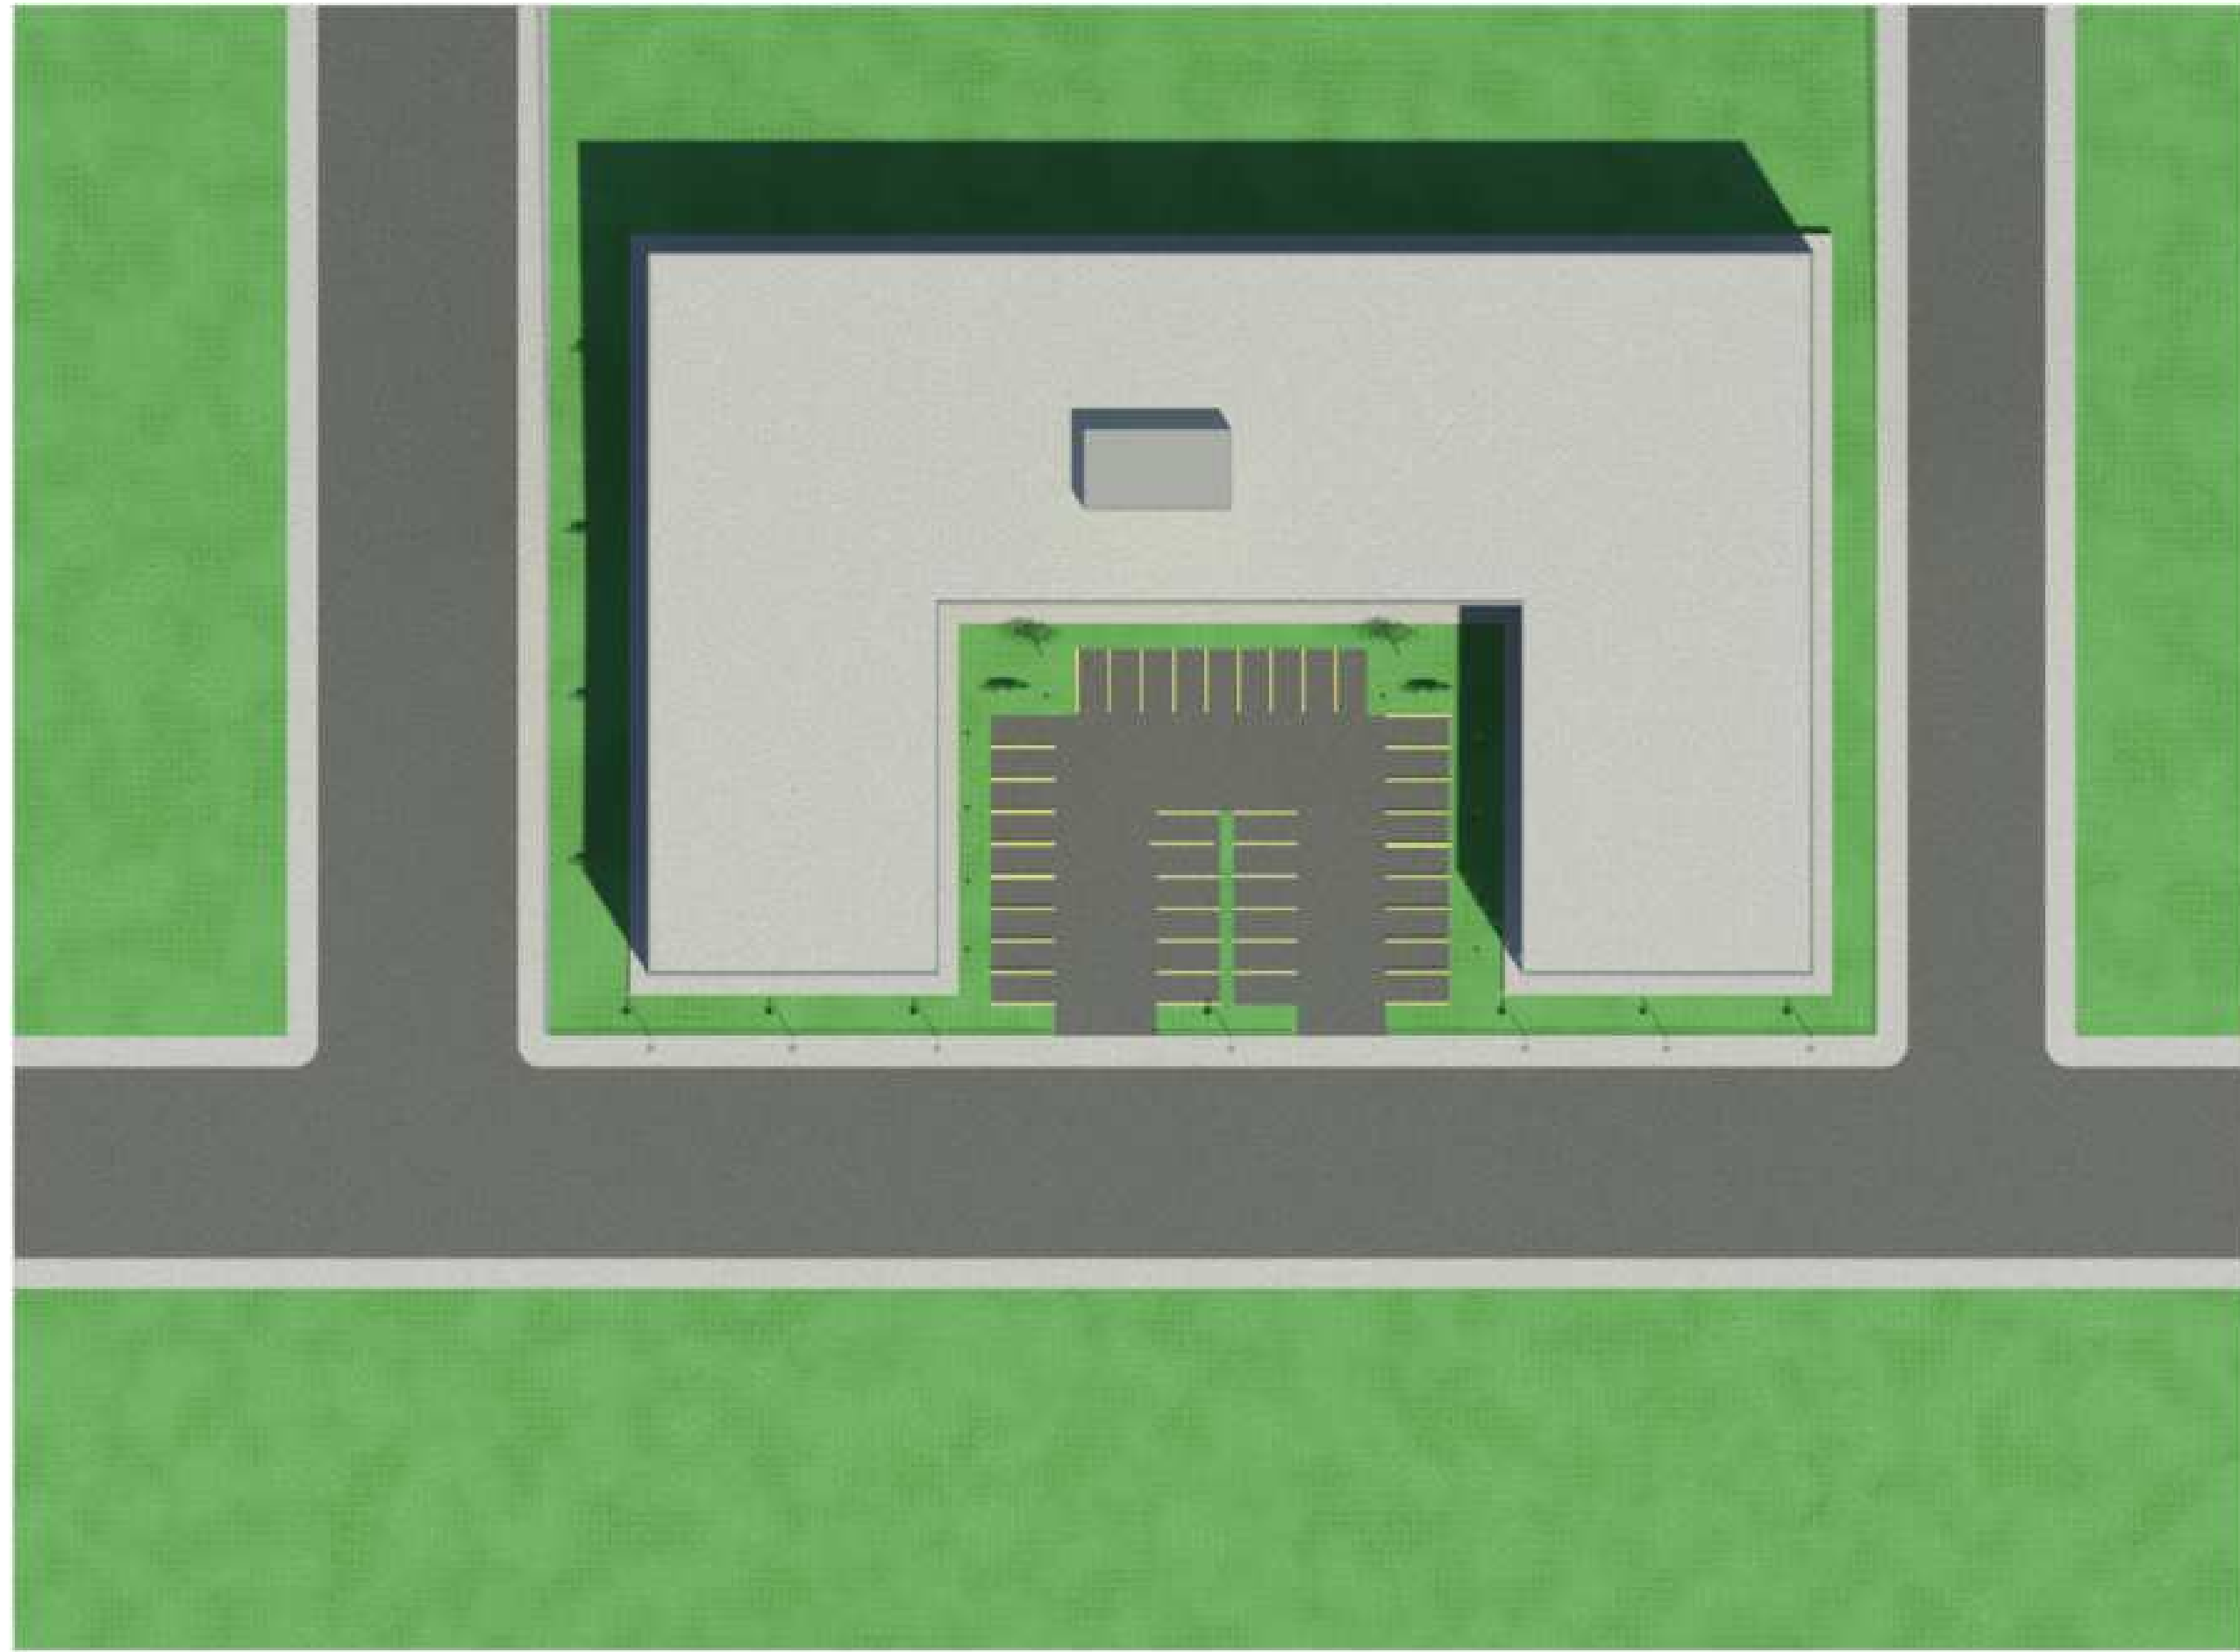

1 Implantação
1 : 500

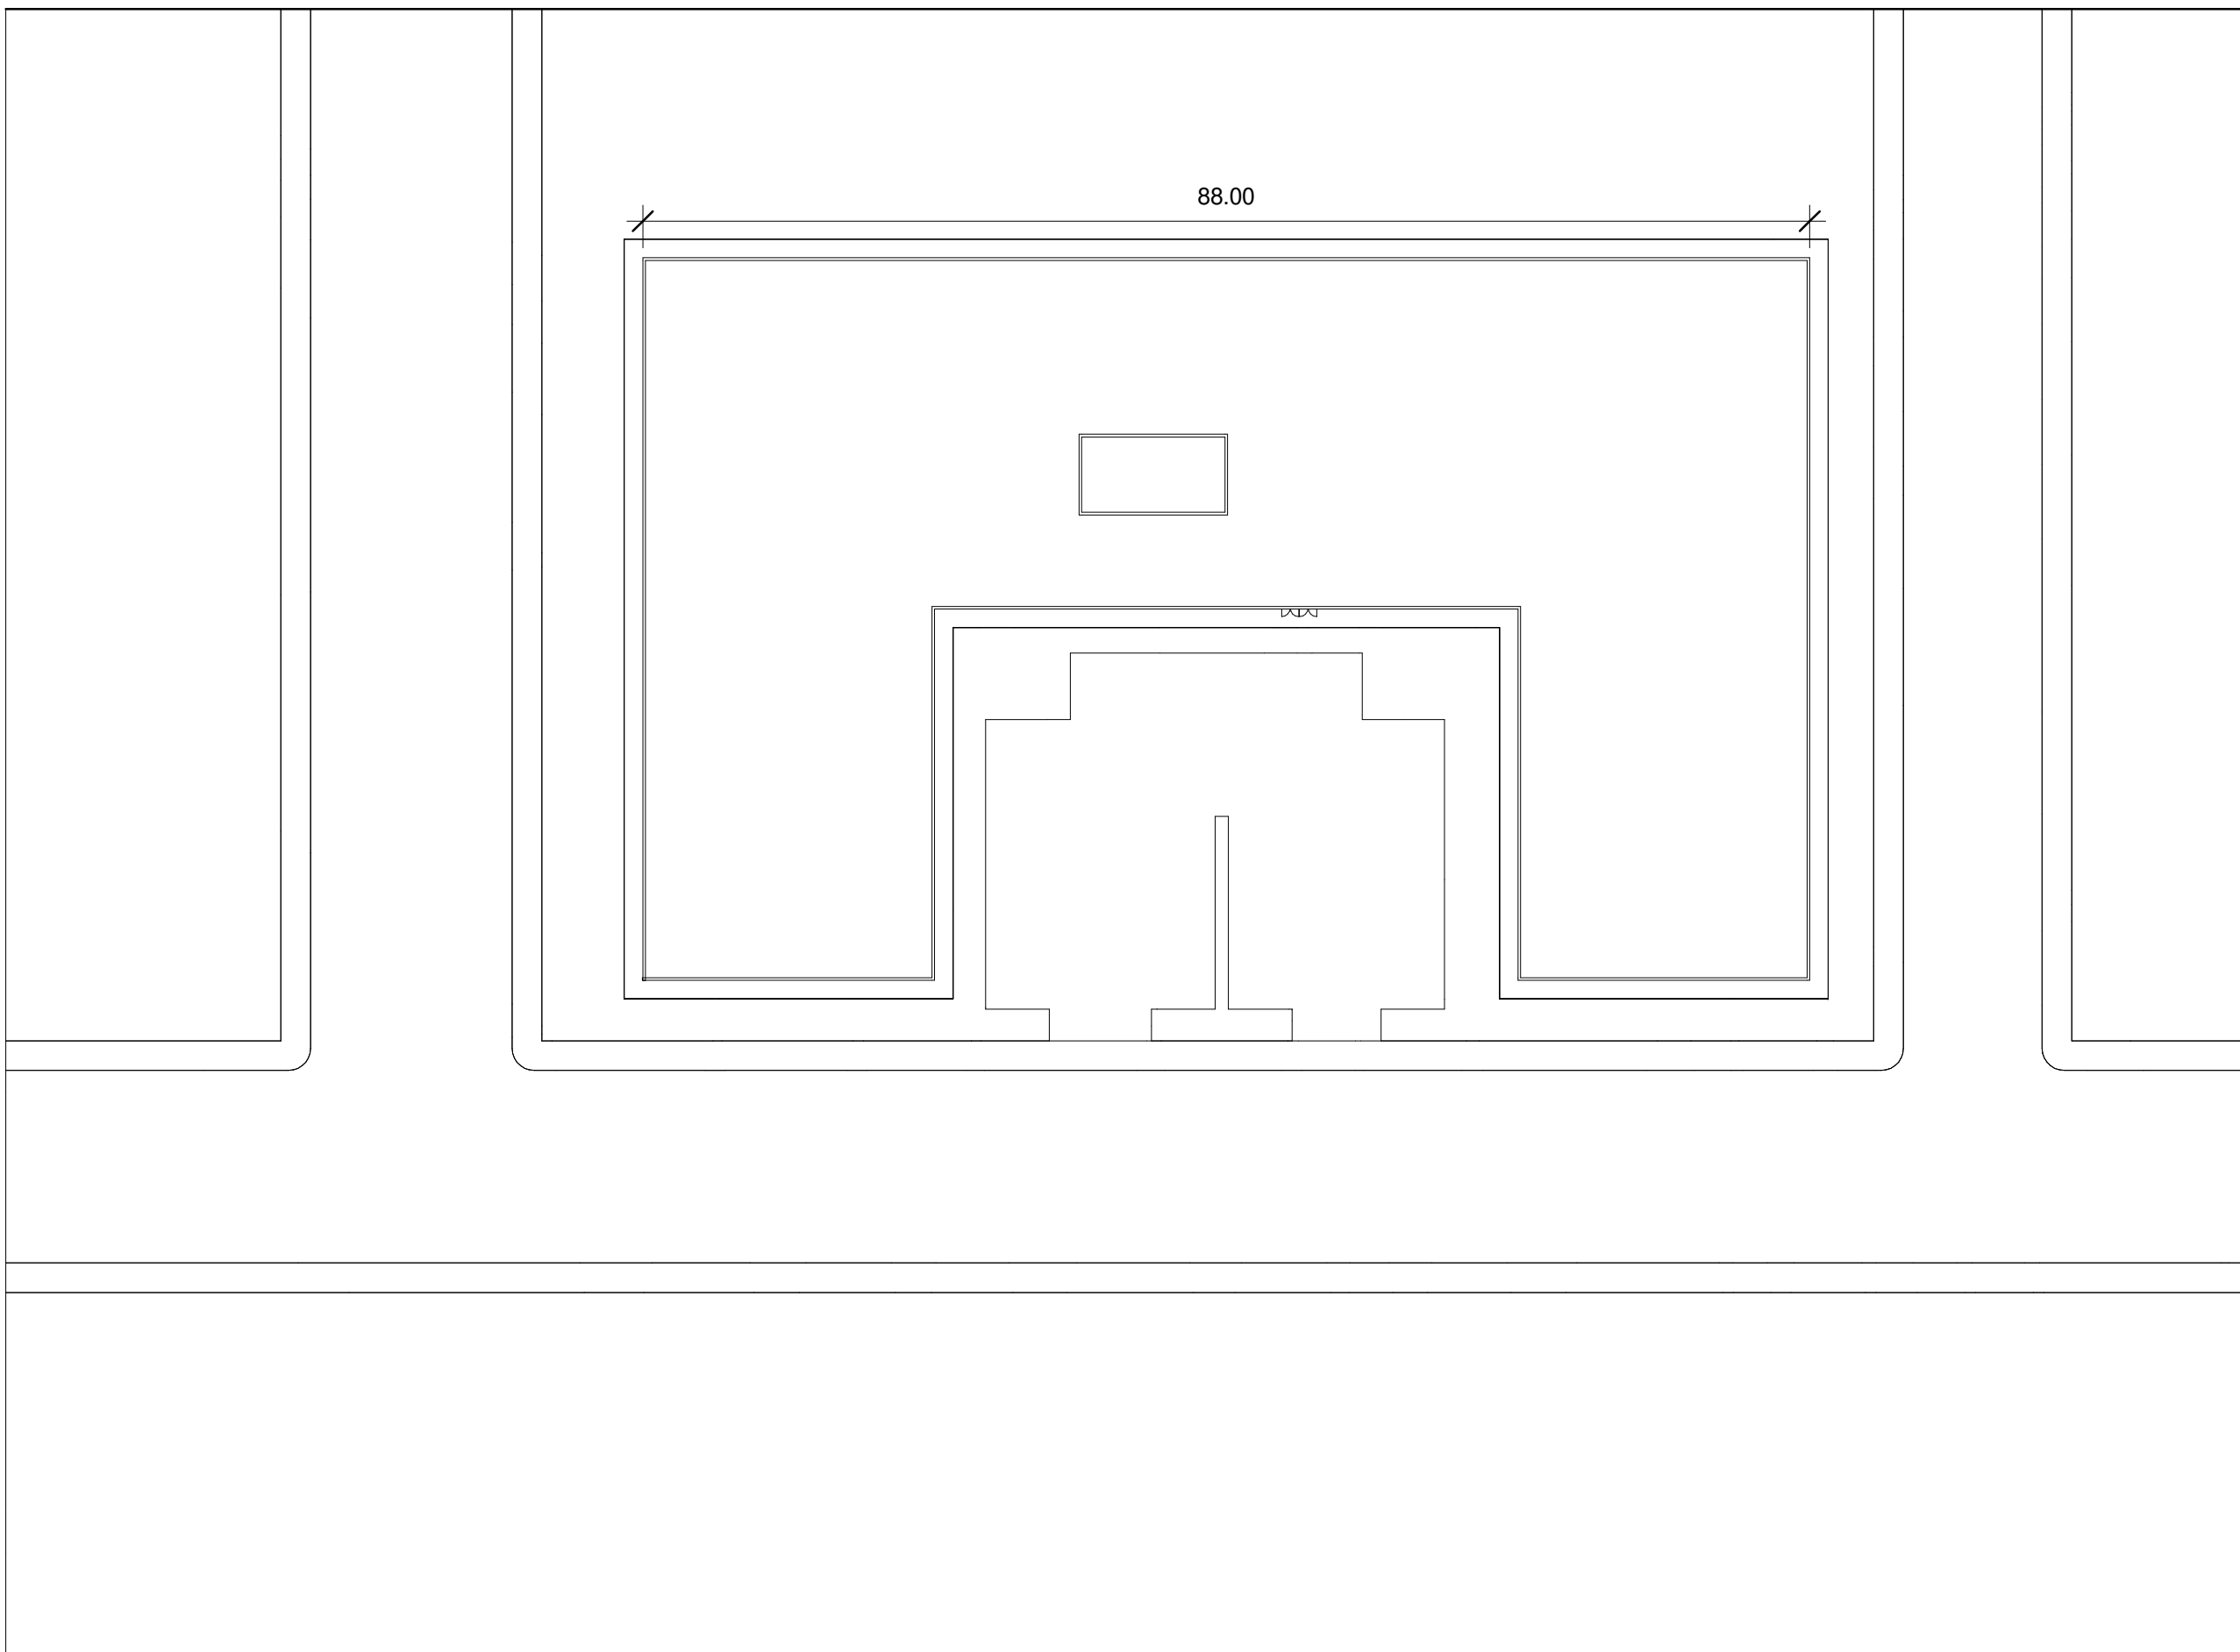

2 Terreno e Cobertura
1 : 500



Edifício Comercial

Implantação

Project number	1
Date	23/06/18
Drawn by	Julia Elias

Folha 01

Scale	Como indicado
-------	---------------



Edifício Comercial

Planta T rreo


Project number	1
----------------	---

Date	23/06/18
------	----------

Drawn by	Julia Elias
----------	-------------

Folha 02


Scale	1 : 100
-------	---------

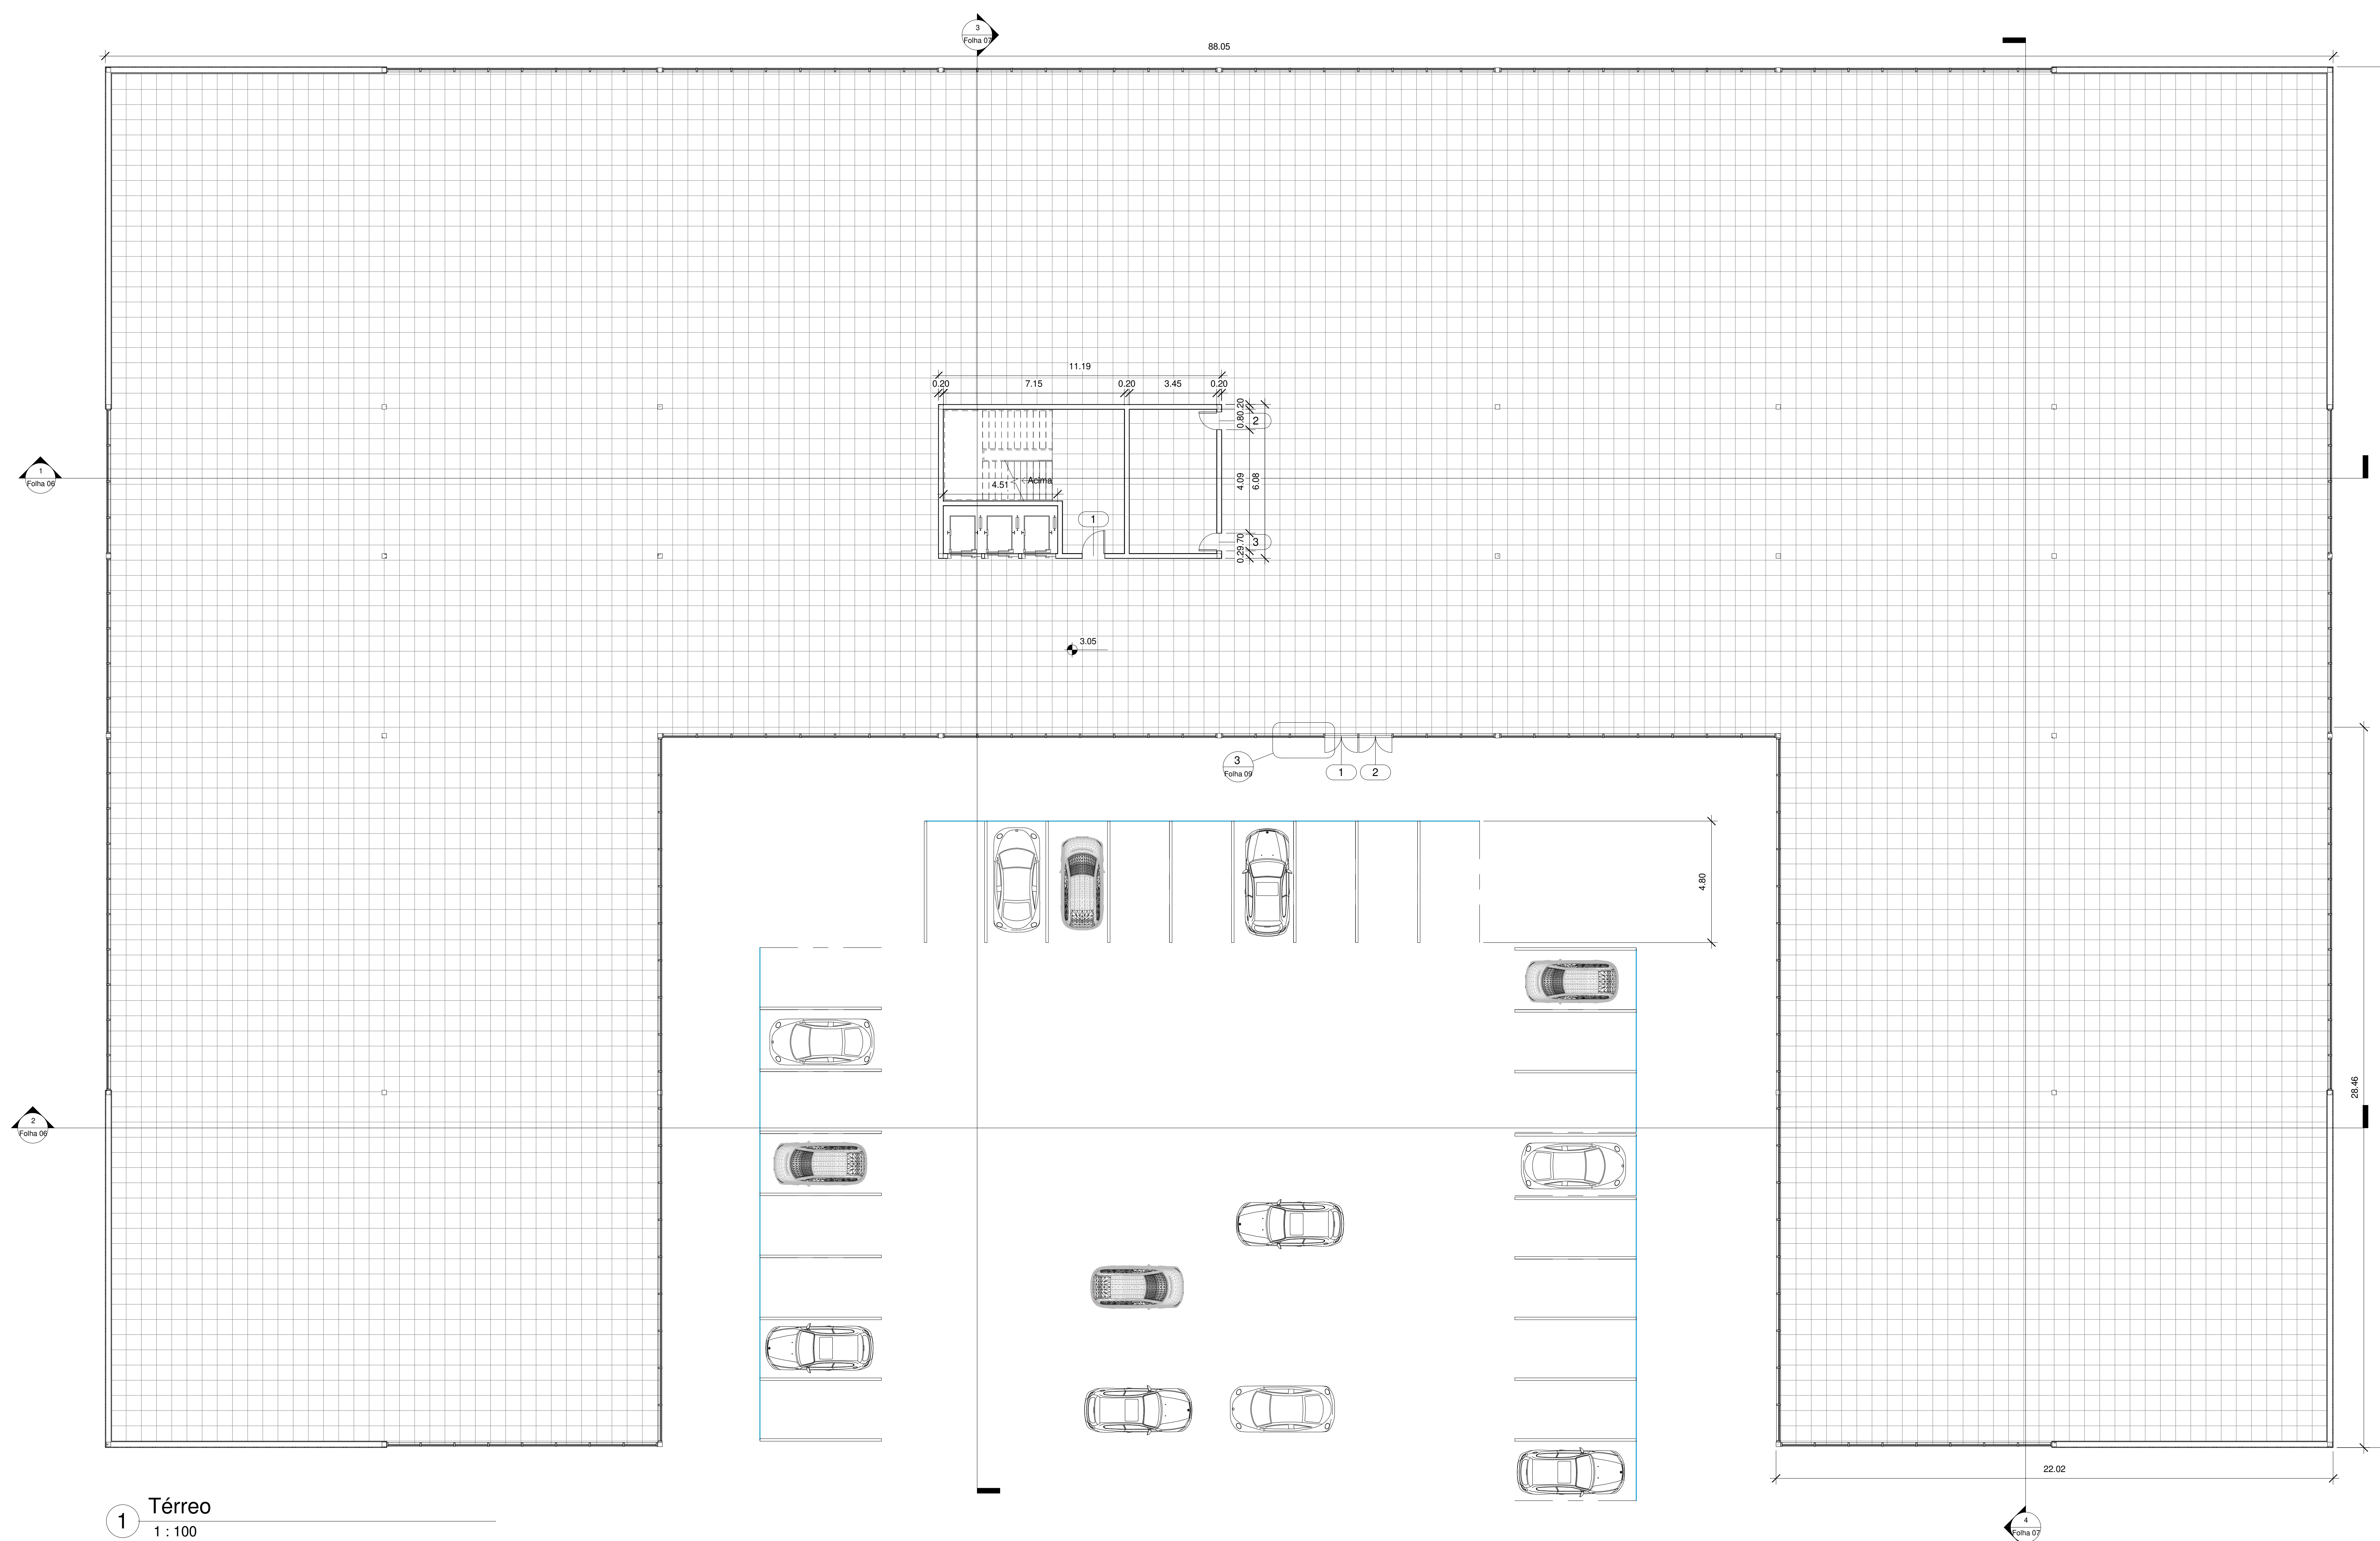

1 T rreo
1 : 100



instituto de
arquitetura
e urbanismo
usp são carlos

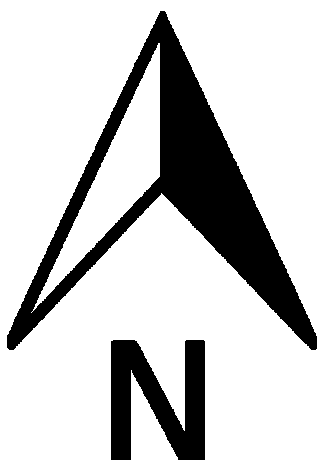


Edifício
Comercial

Planta Pav. 1
ao 5

Project number 1
Date 23/06/18
Drawn by Julia Elias


Folha 03

Scale 1 : 100

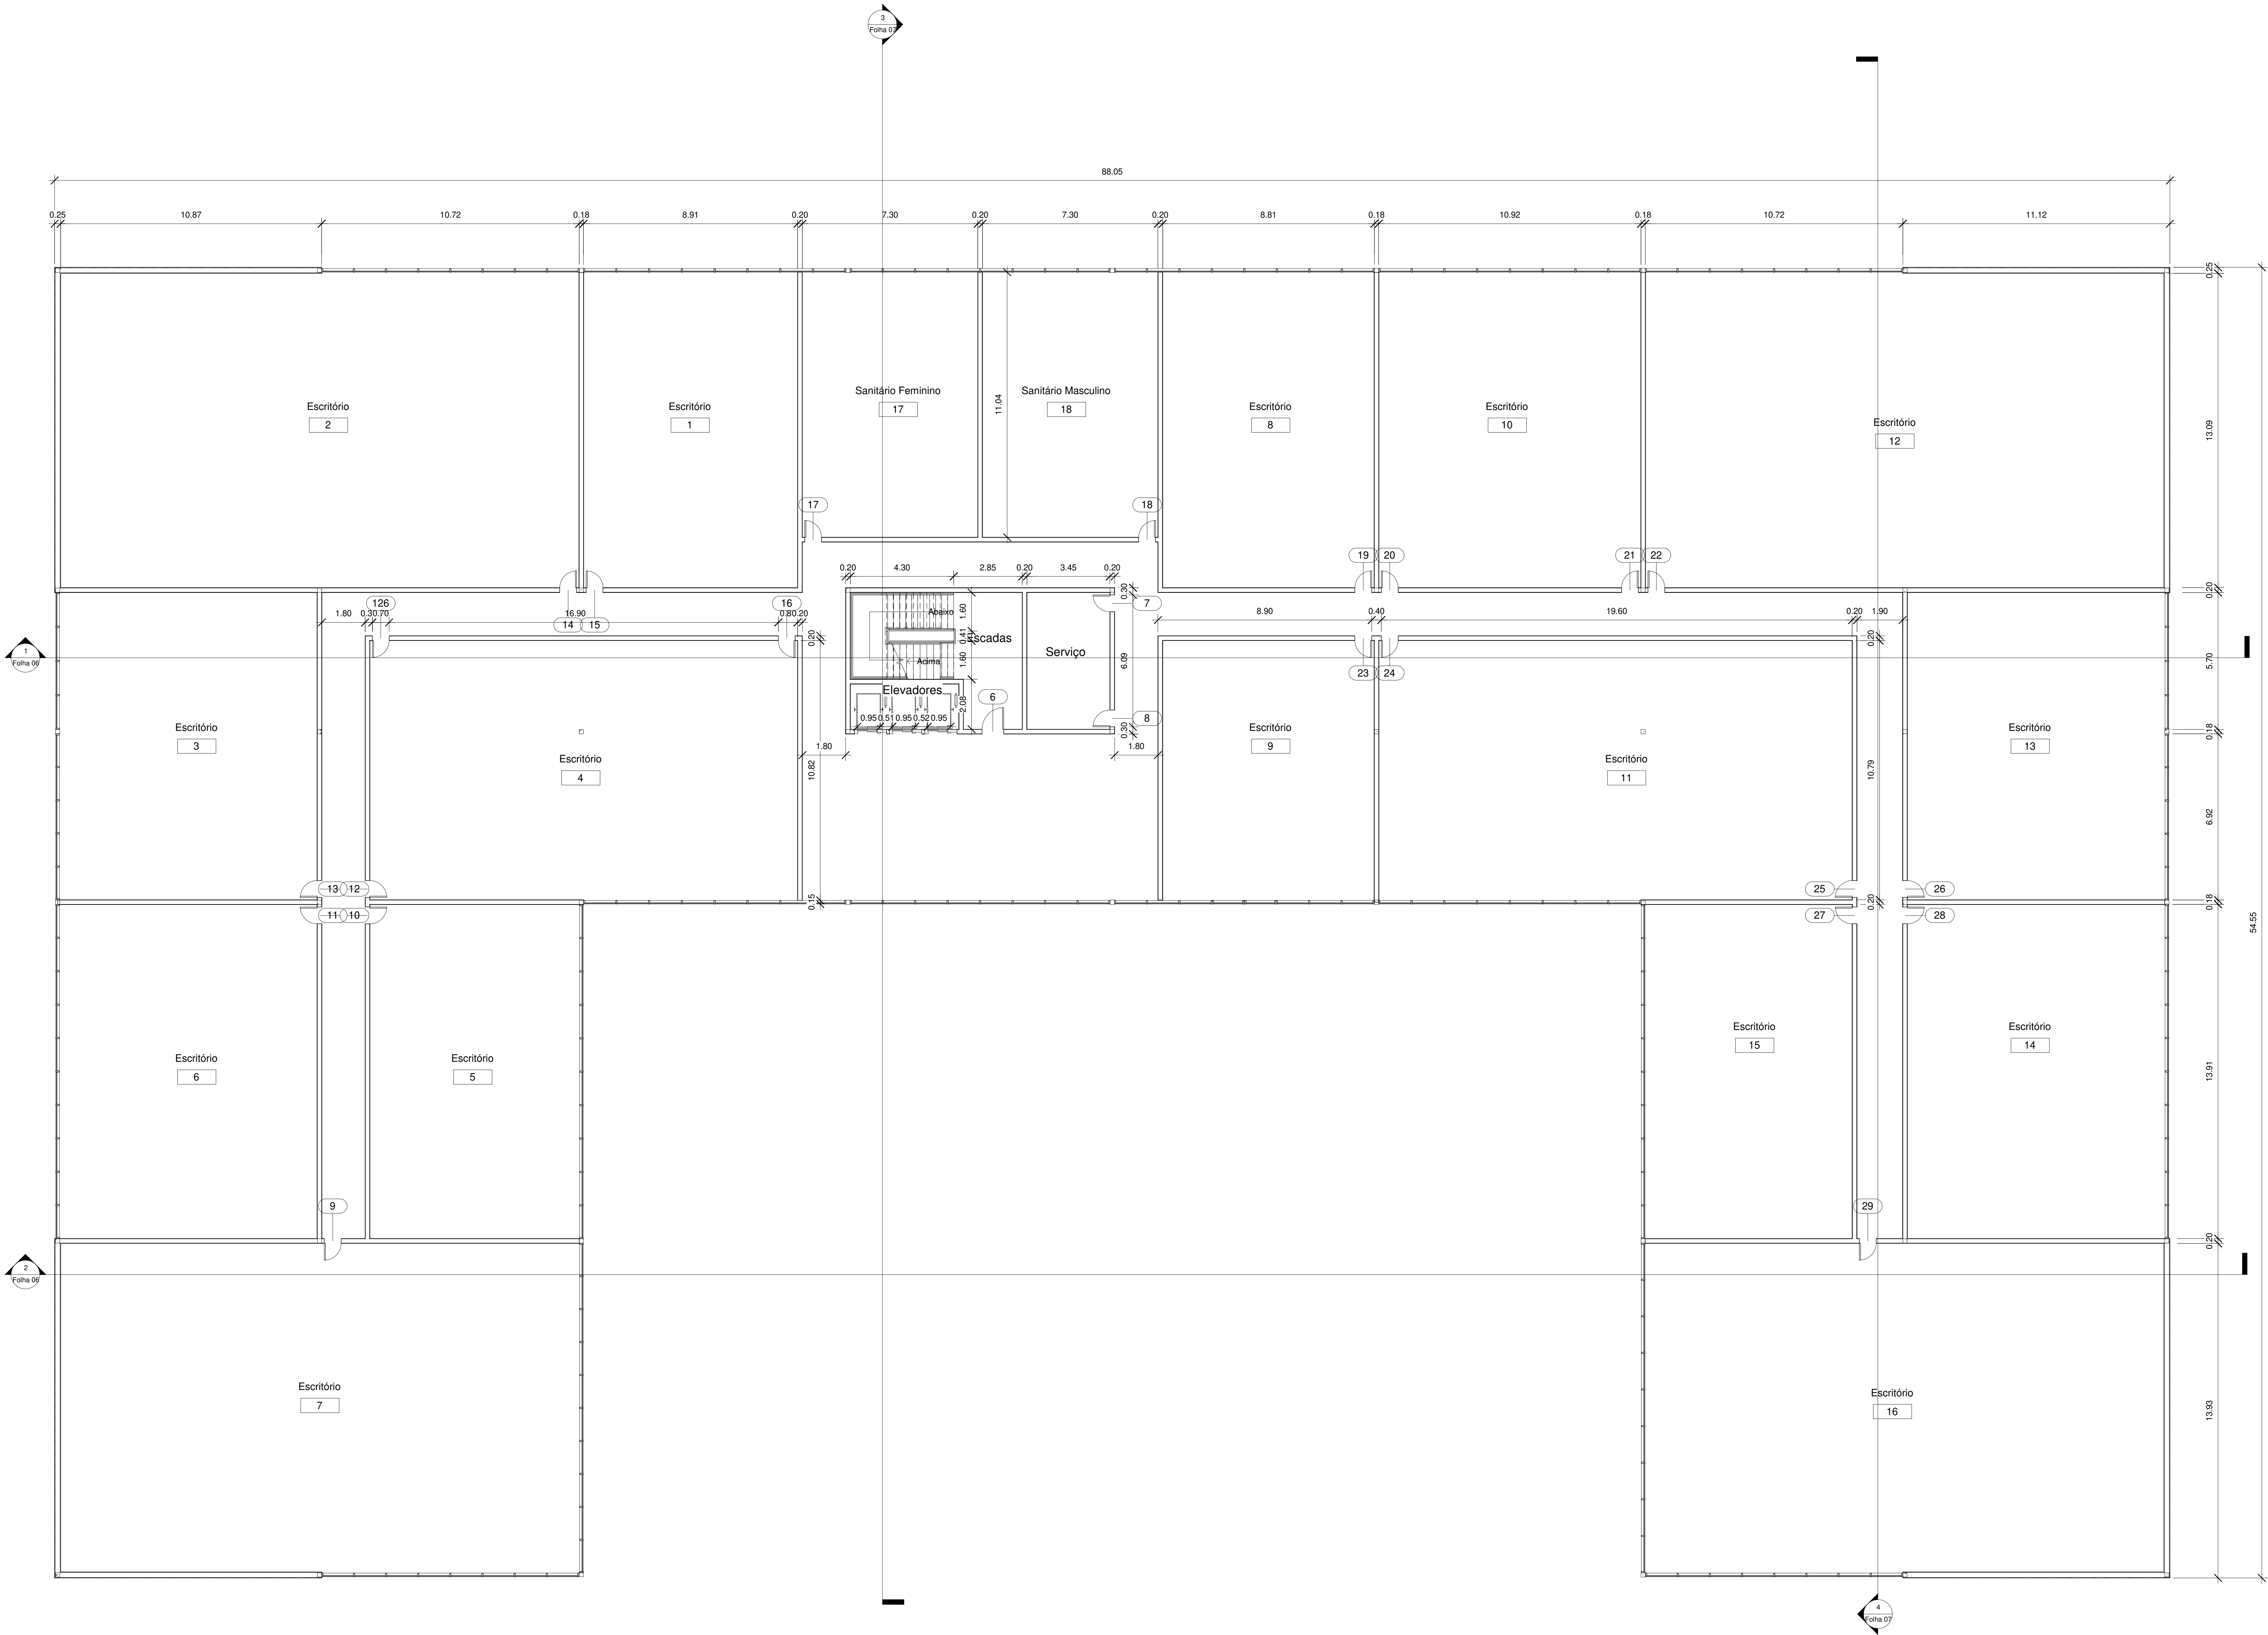




instituto de
arquitetura
e urbanismo
usp são carlos

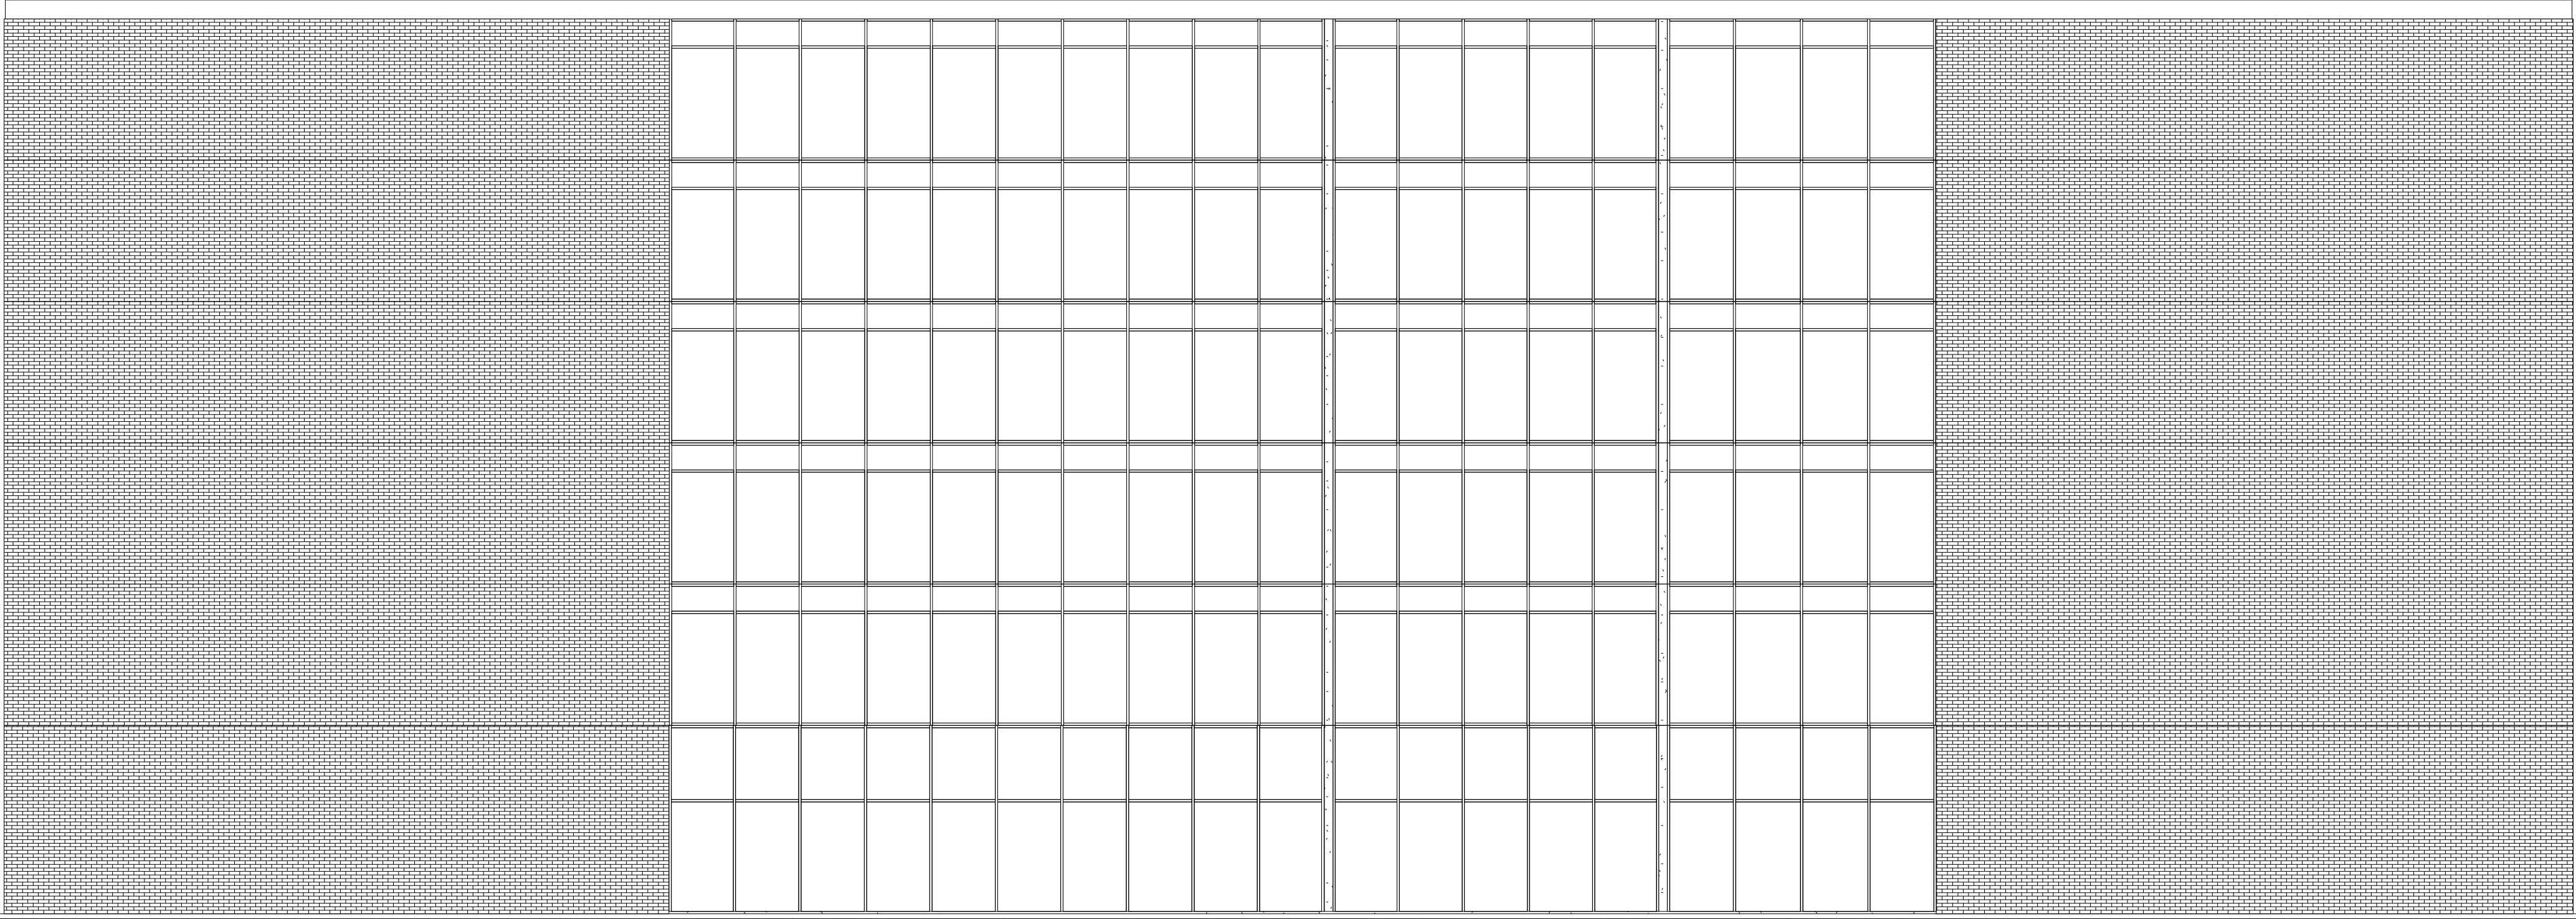

1 Elevação Leste
1 : 100

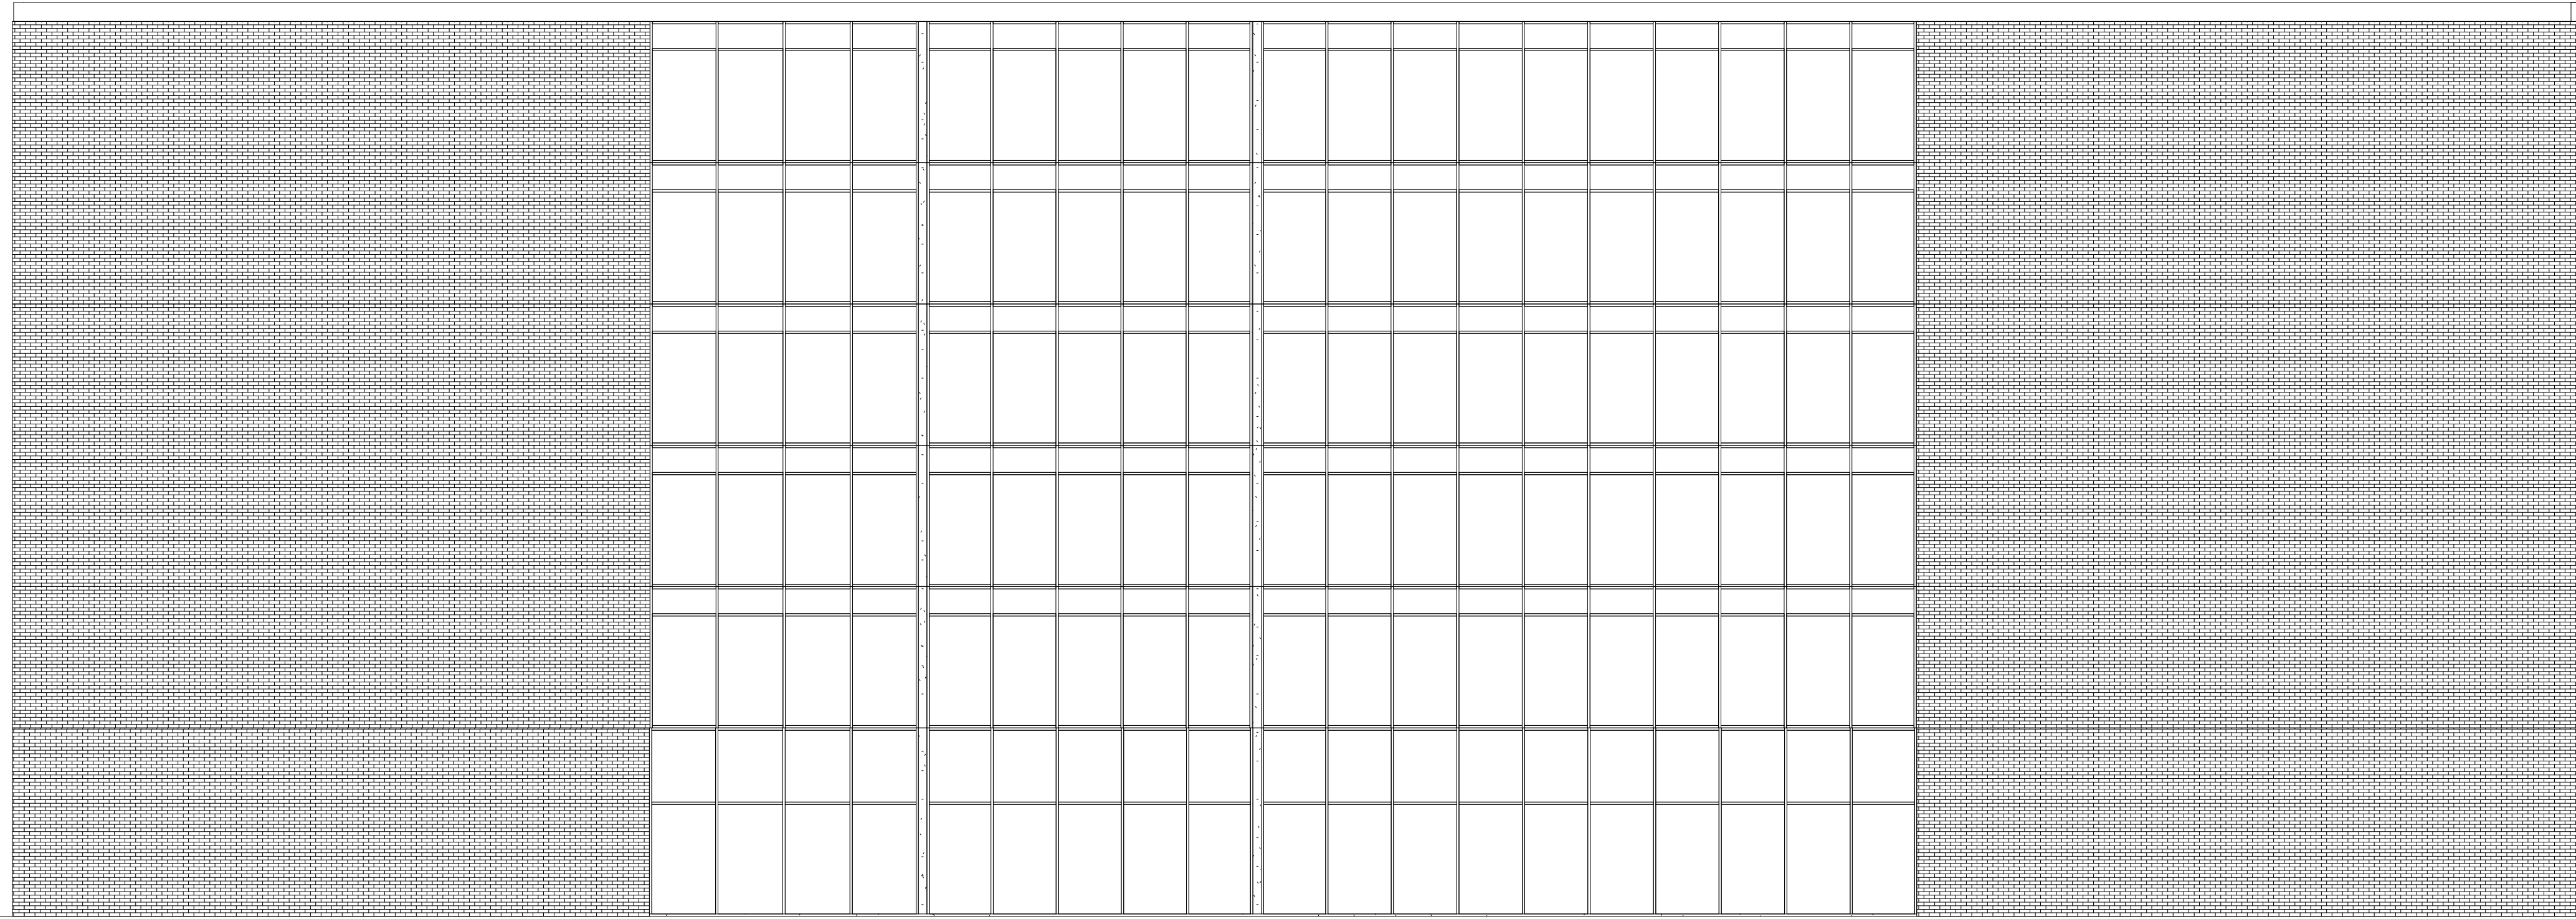

2 Elevação Oeste
1 : 100

Edifício
Comercial

Elevações

Project number	1
Date	23/06/18
Drawn by	Julia Elias

Folha 04

Scale	1 : 100
-------	---------



instituto de
arquitetura
e urbanismo
usp são carlos



Edifício Comercial


Elevações

Project number	1
Date	23/06/18
Drawn by	Julia Elias


Folha 05

Scale	1 : 100
-------	---------

25/06/2018 20:01:39

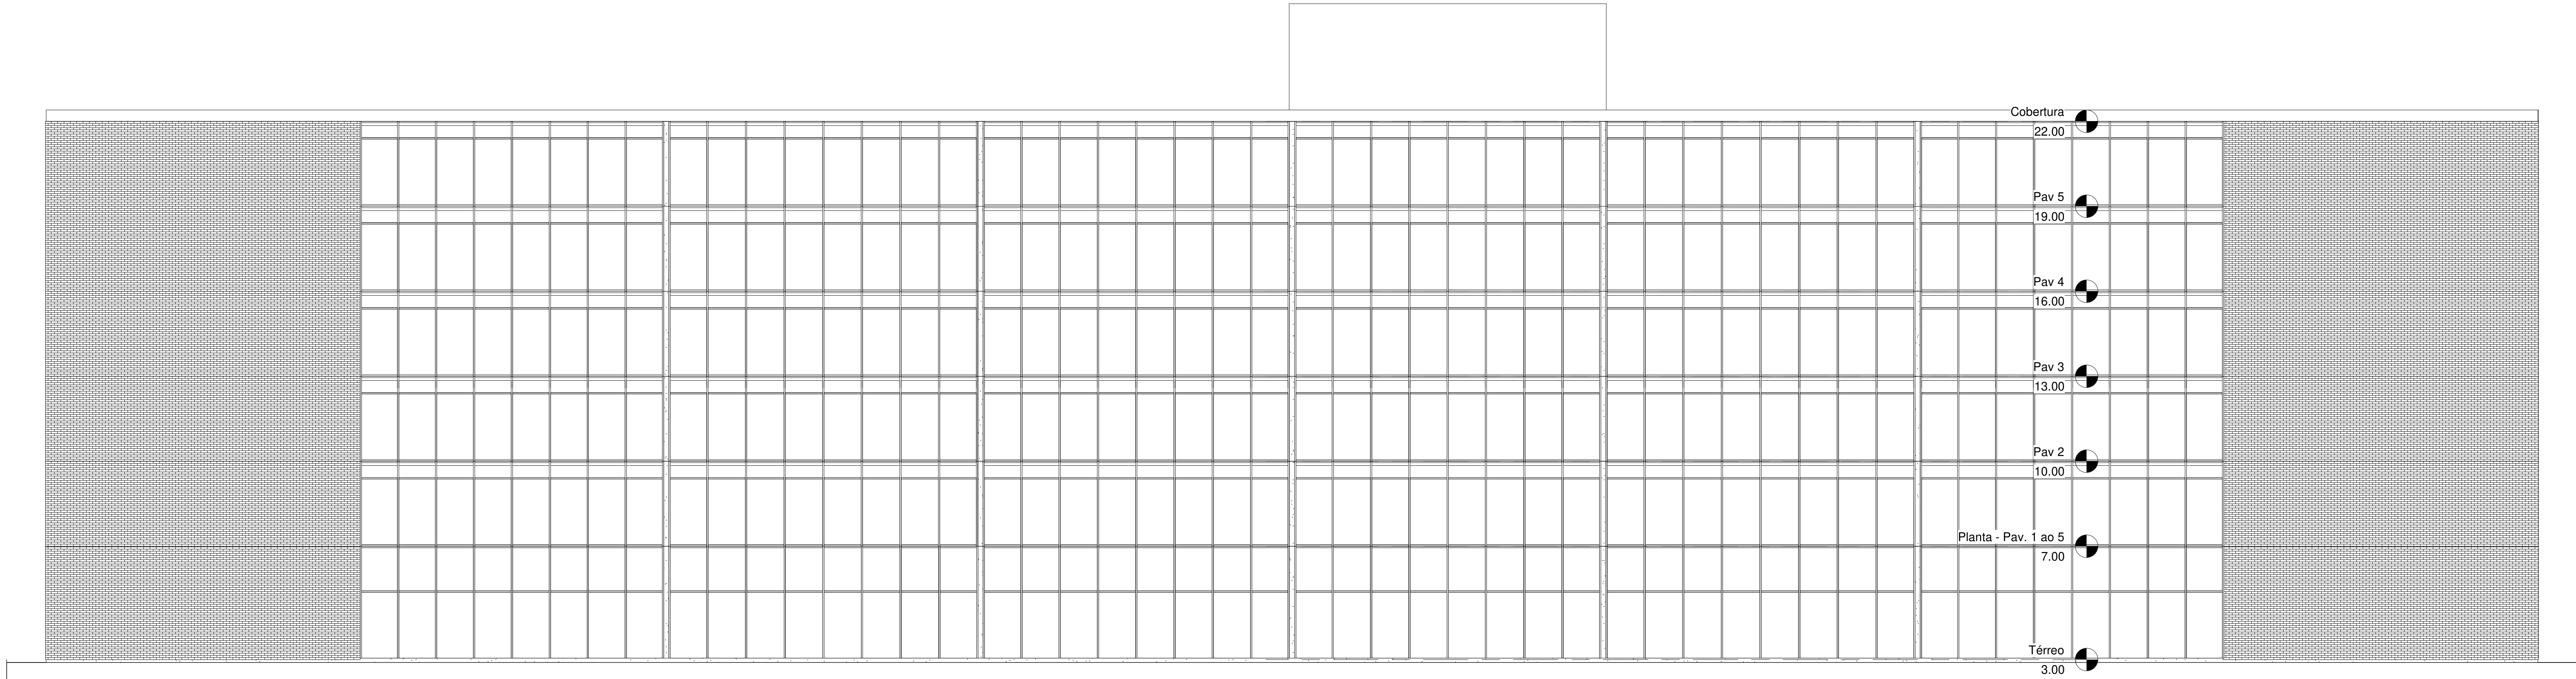


3 Elevação Norte
1 : 100

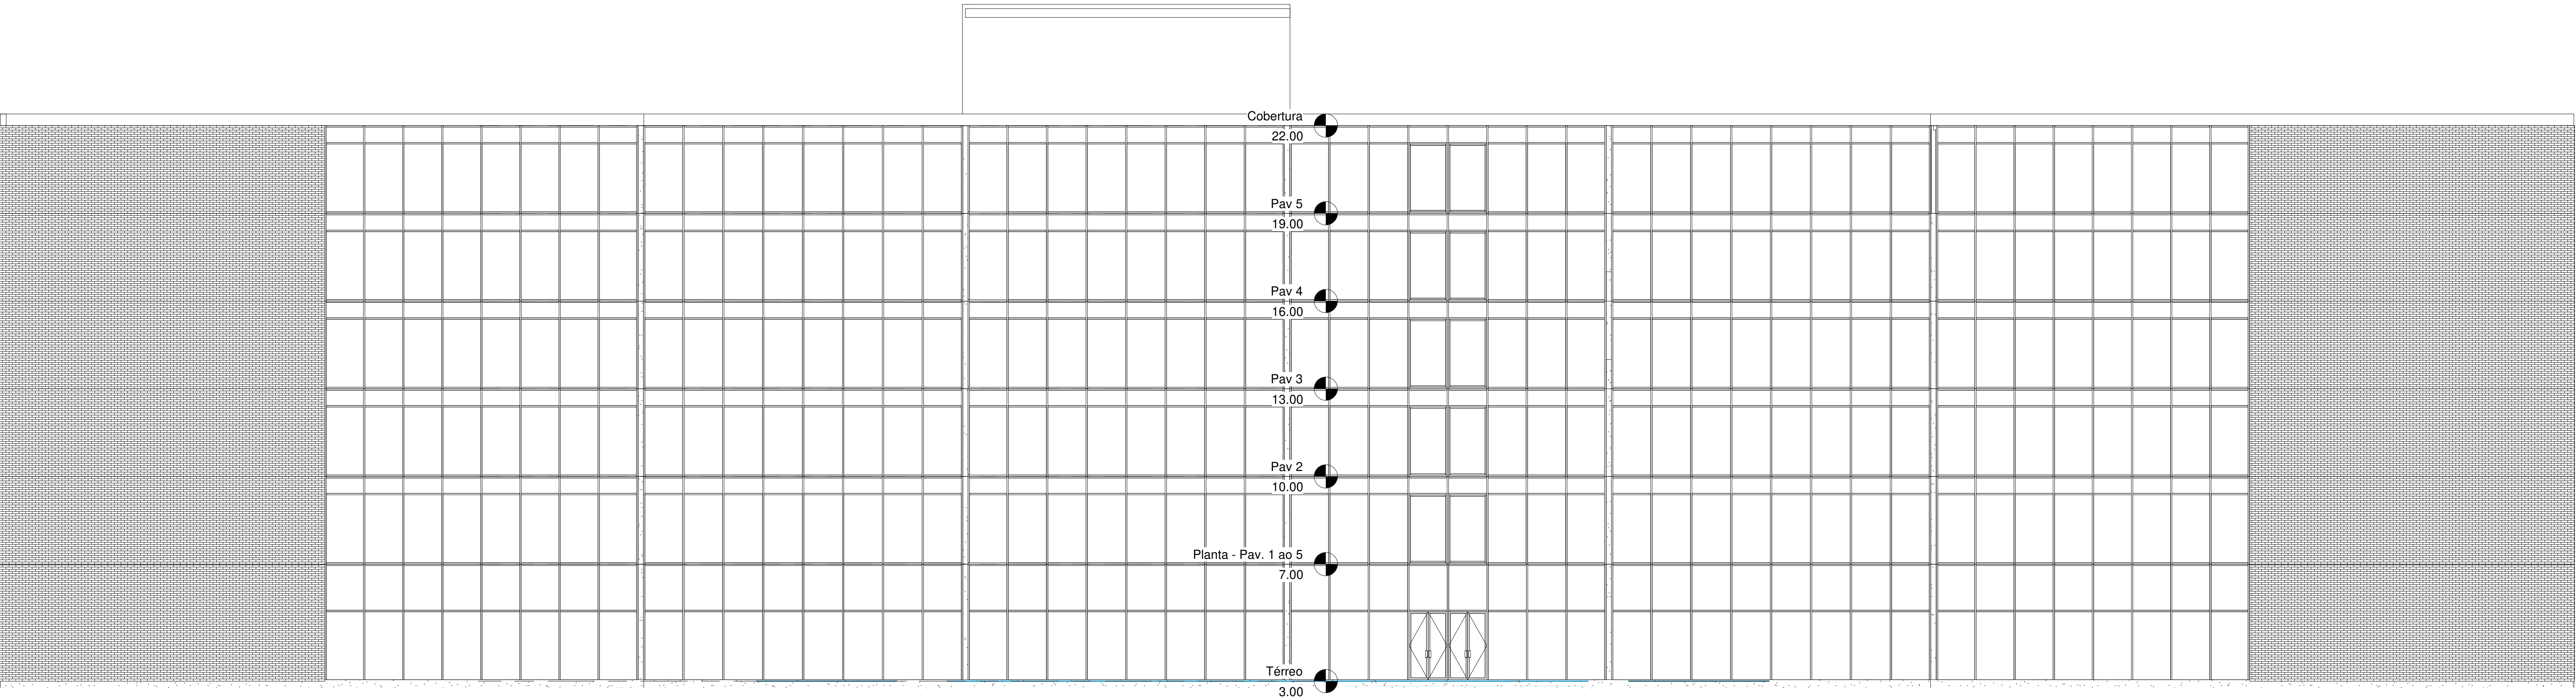


4 Elevação Sul
1 : 100



instituto de
arquitetura
e urbanismo
usp são carlos

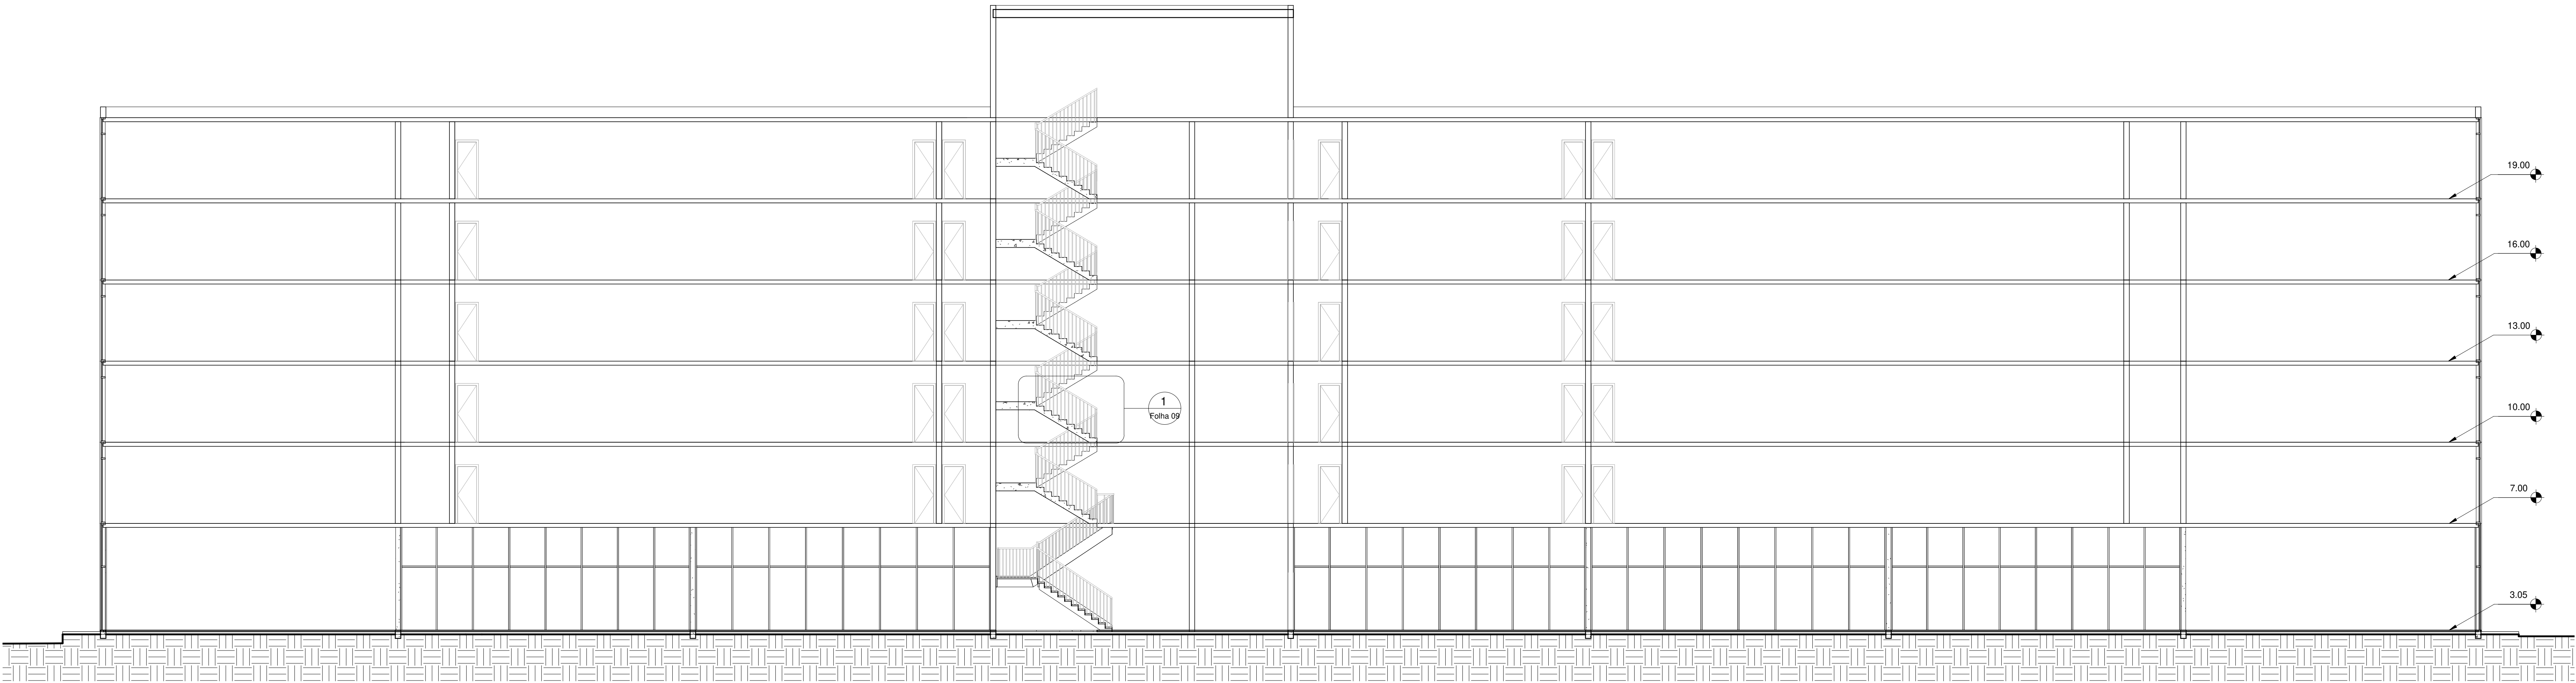

1 Corte 1
1 : 100

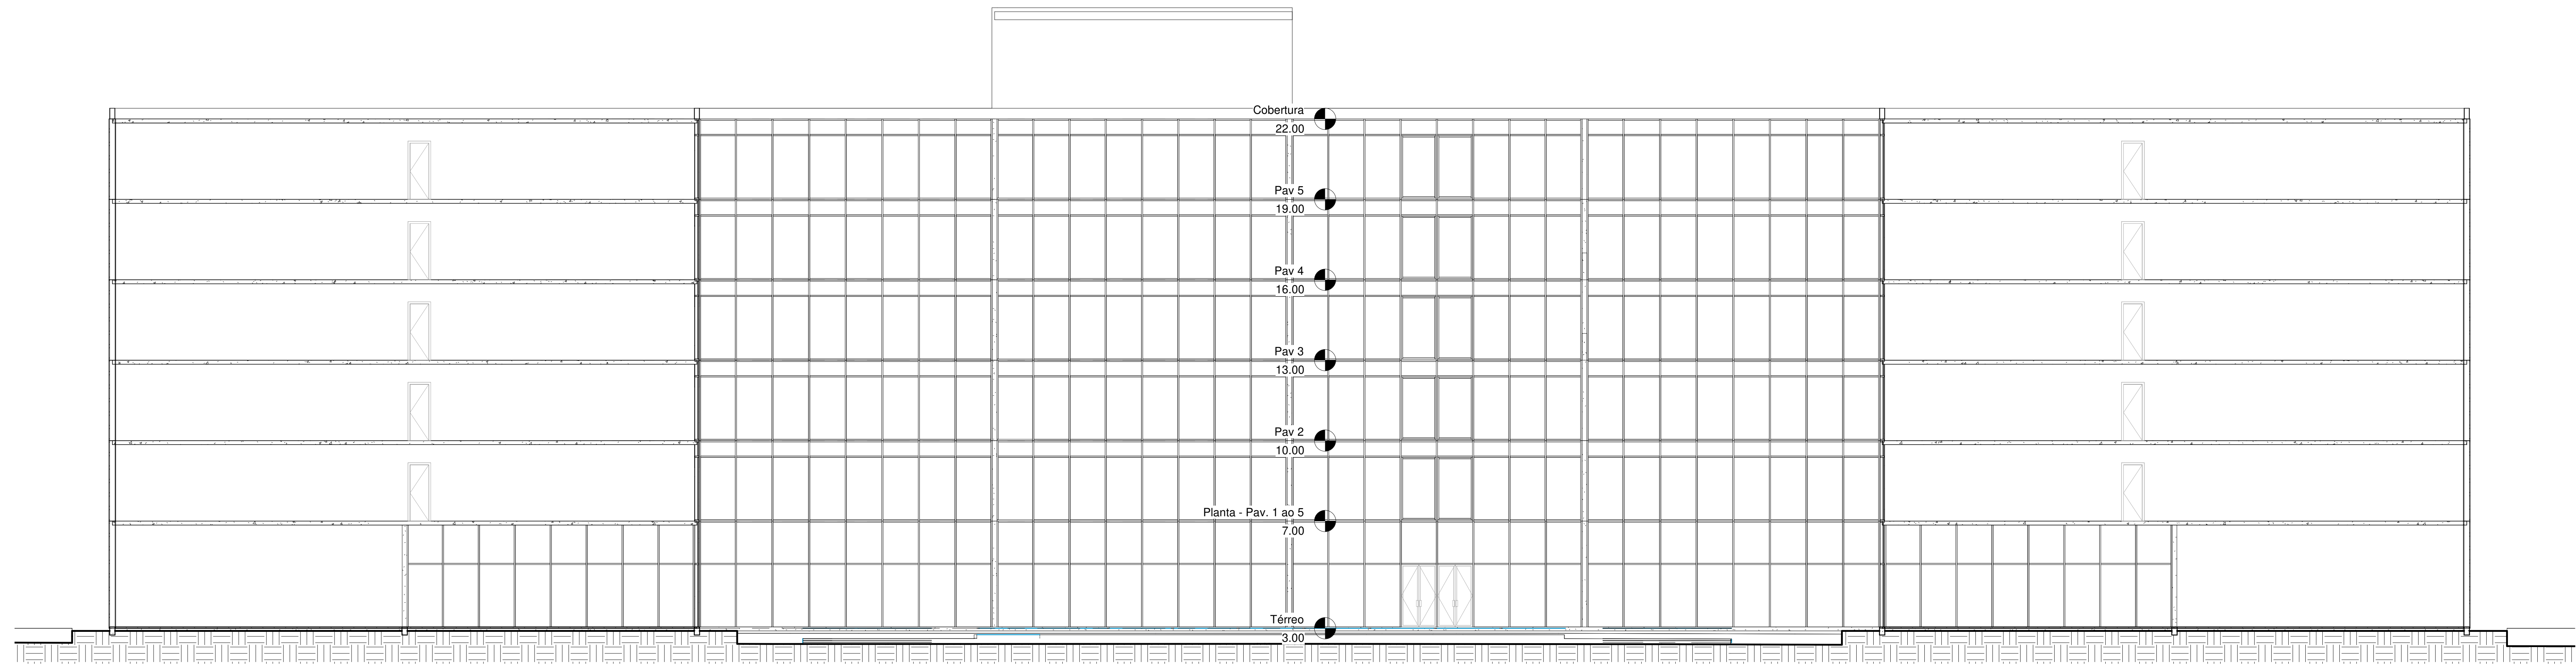

2 Corte 2
1 : 100

Edifício Comercial

Cortes


Project number 1
Date 23/06/18
Drawn by Julia Elias

Folha 06


Scale 1 : 100



instituto de
arquitetura
e urbanismo
usp são carlos

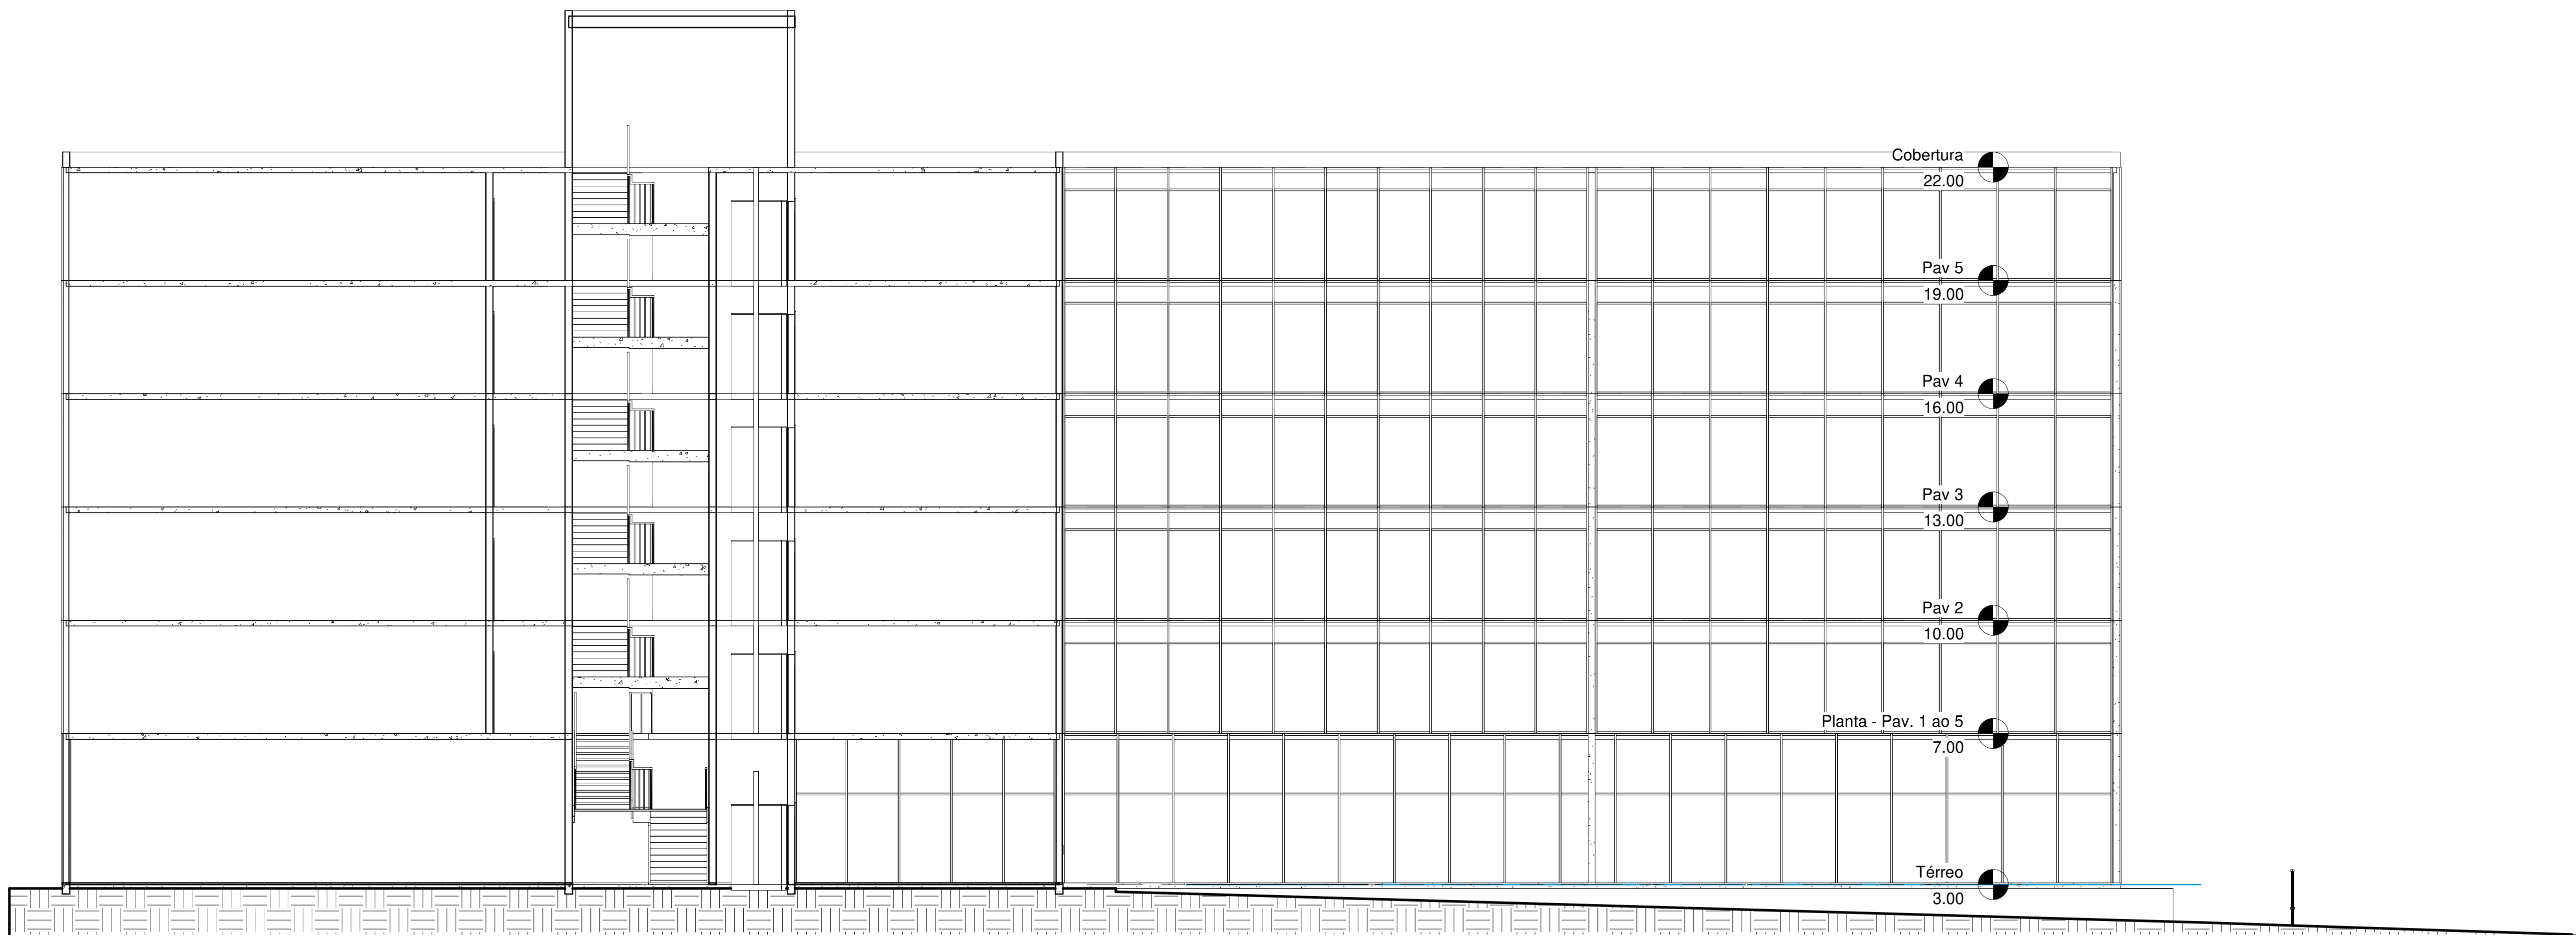

3 Corte 3
1 : 100

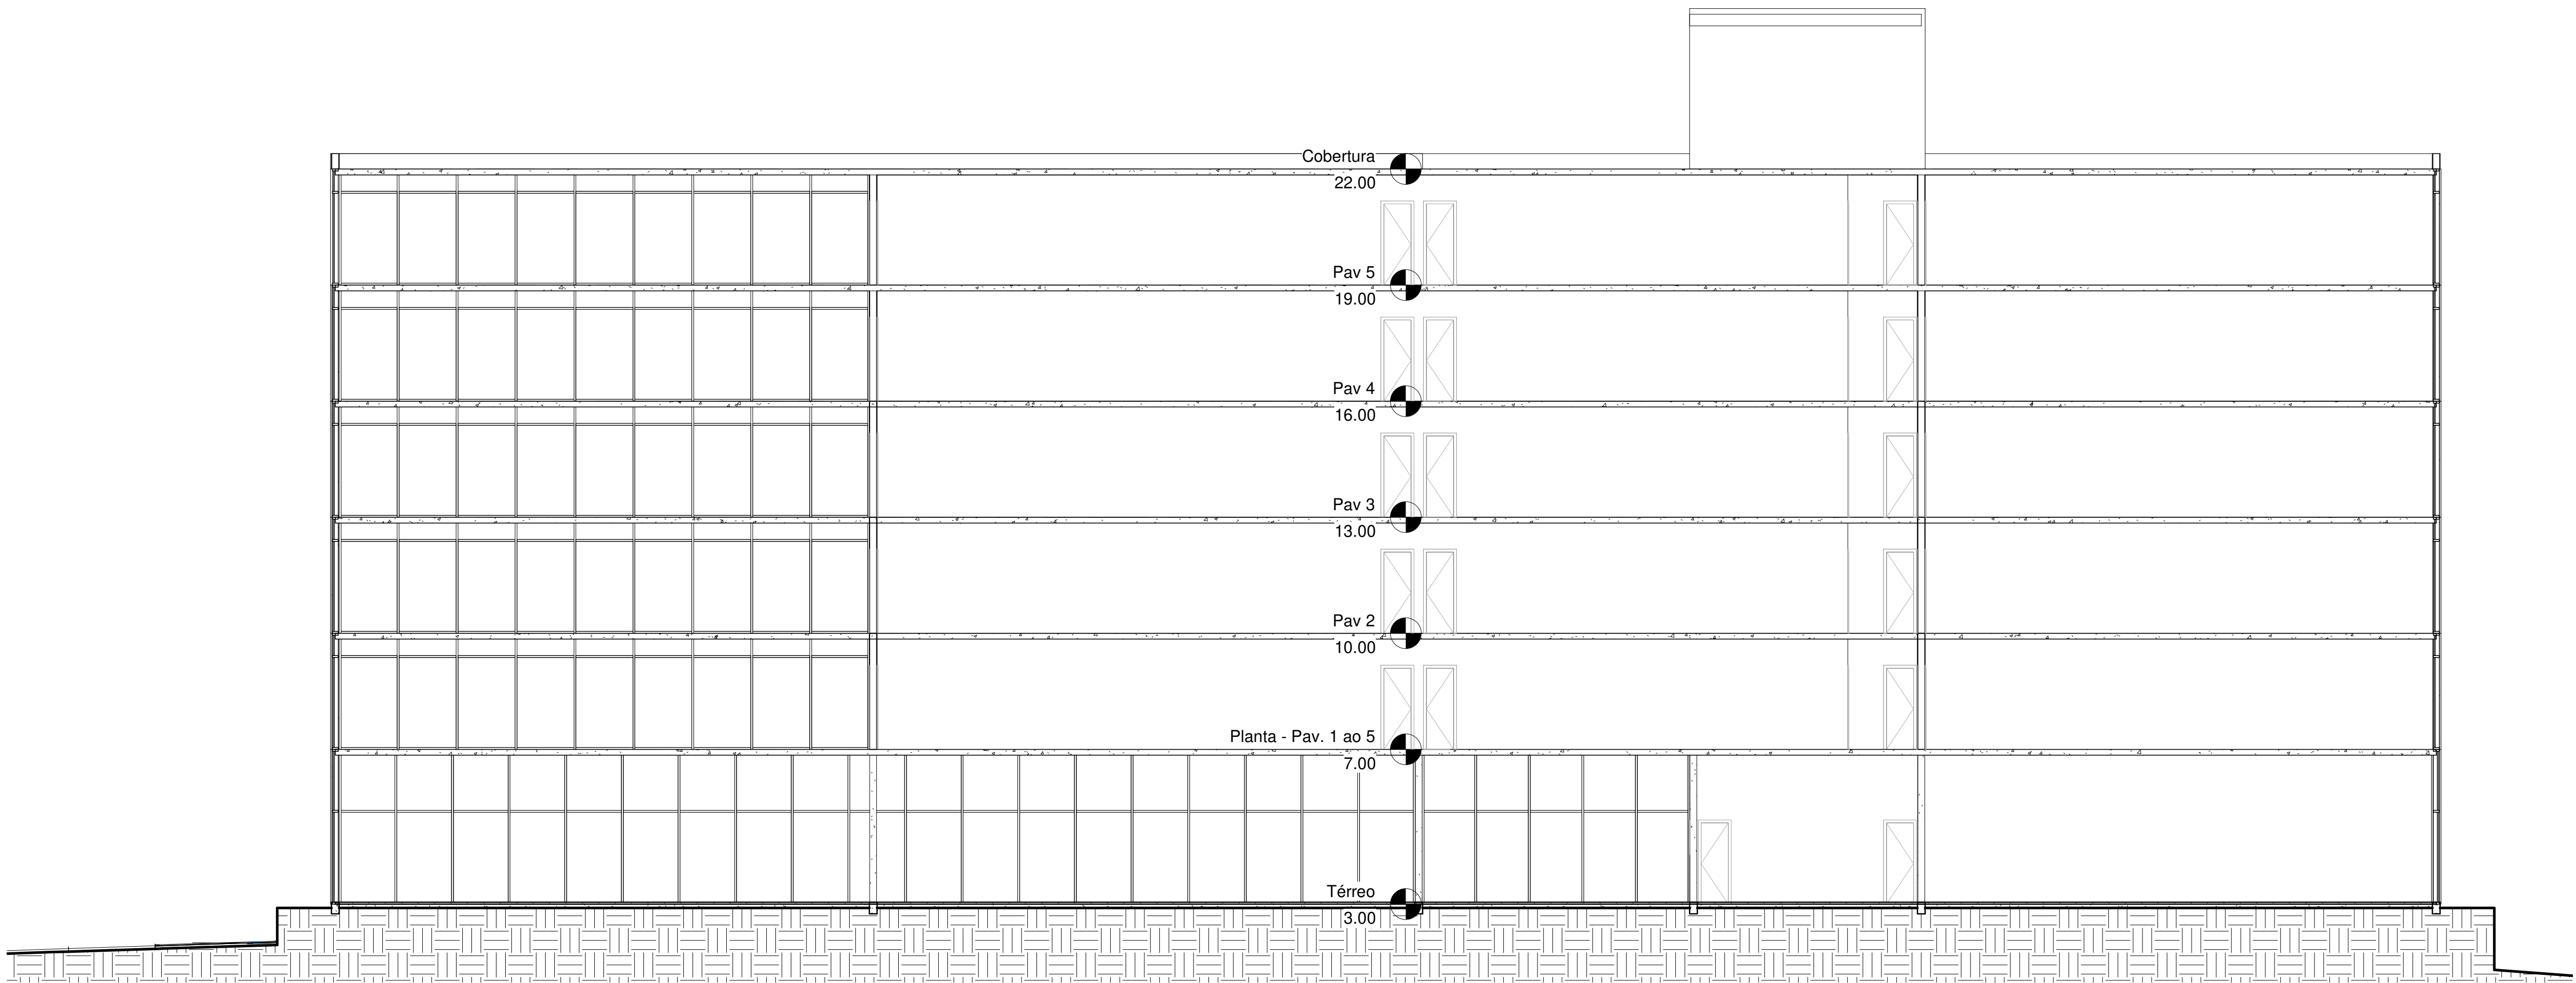

4 Corte 4
1 : 100

Edifício Comercial

Cortes


Project number 1
Date 23/06/18
Drawn by Julia Elias

Folha 07


Scale 1 : 100




instituto de
arquitetura
e urbanismo
usp são carlos

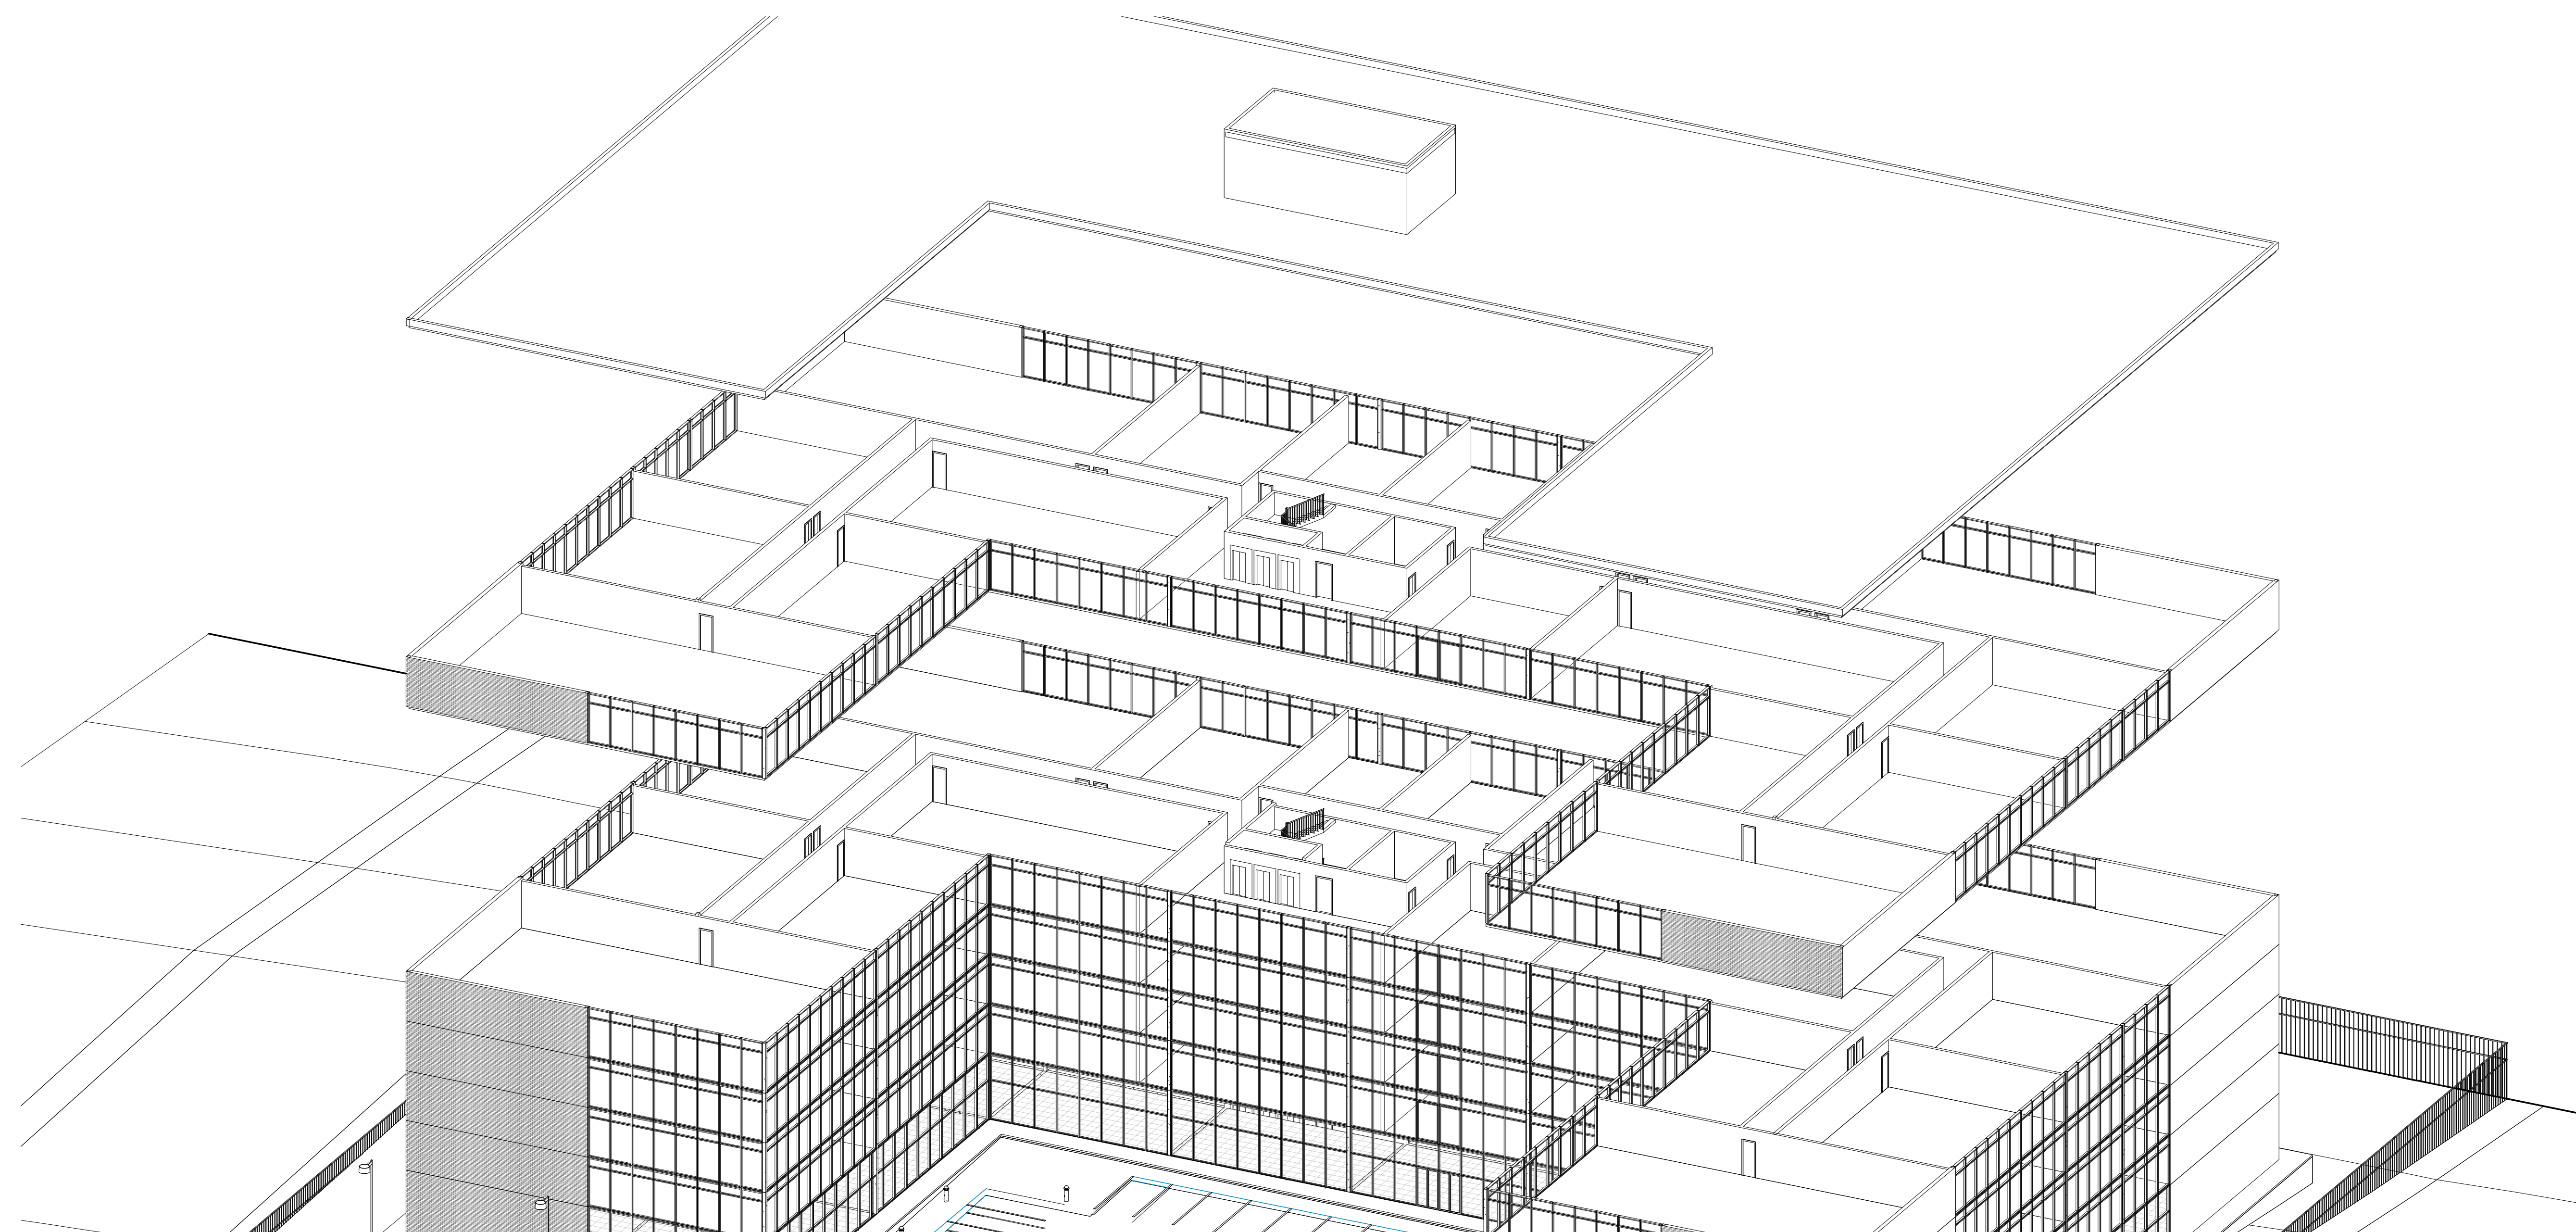

1 Perspectiva Explodida

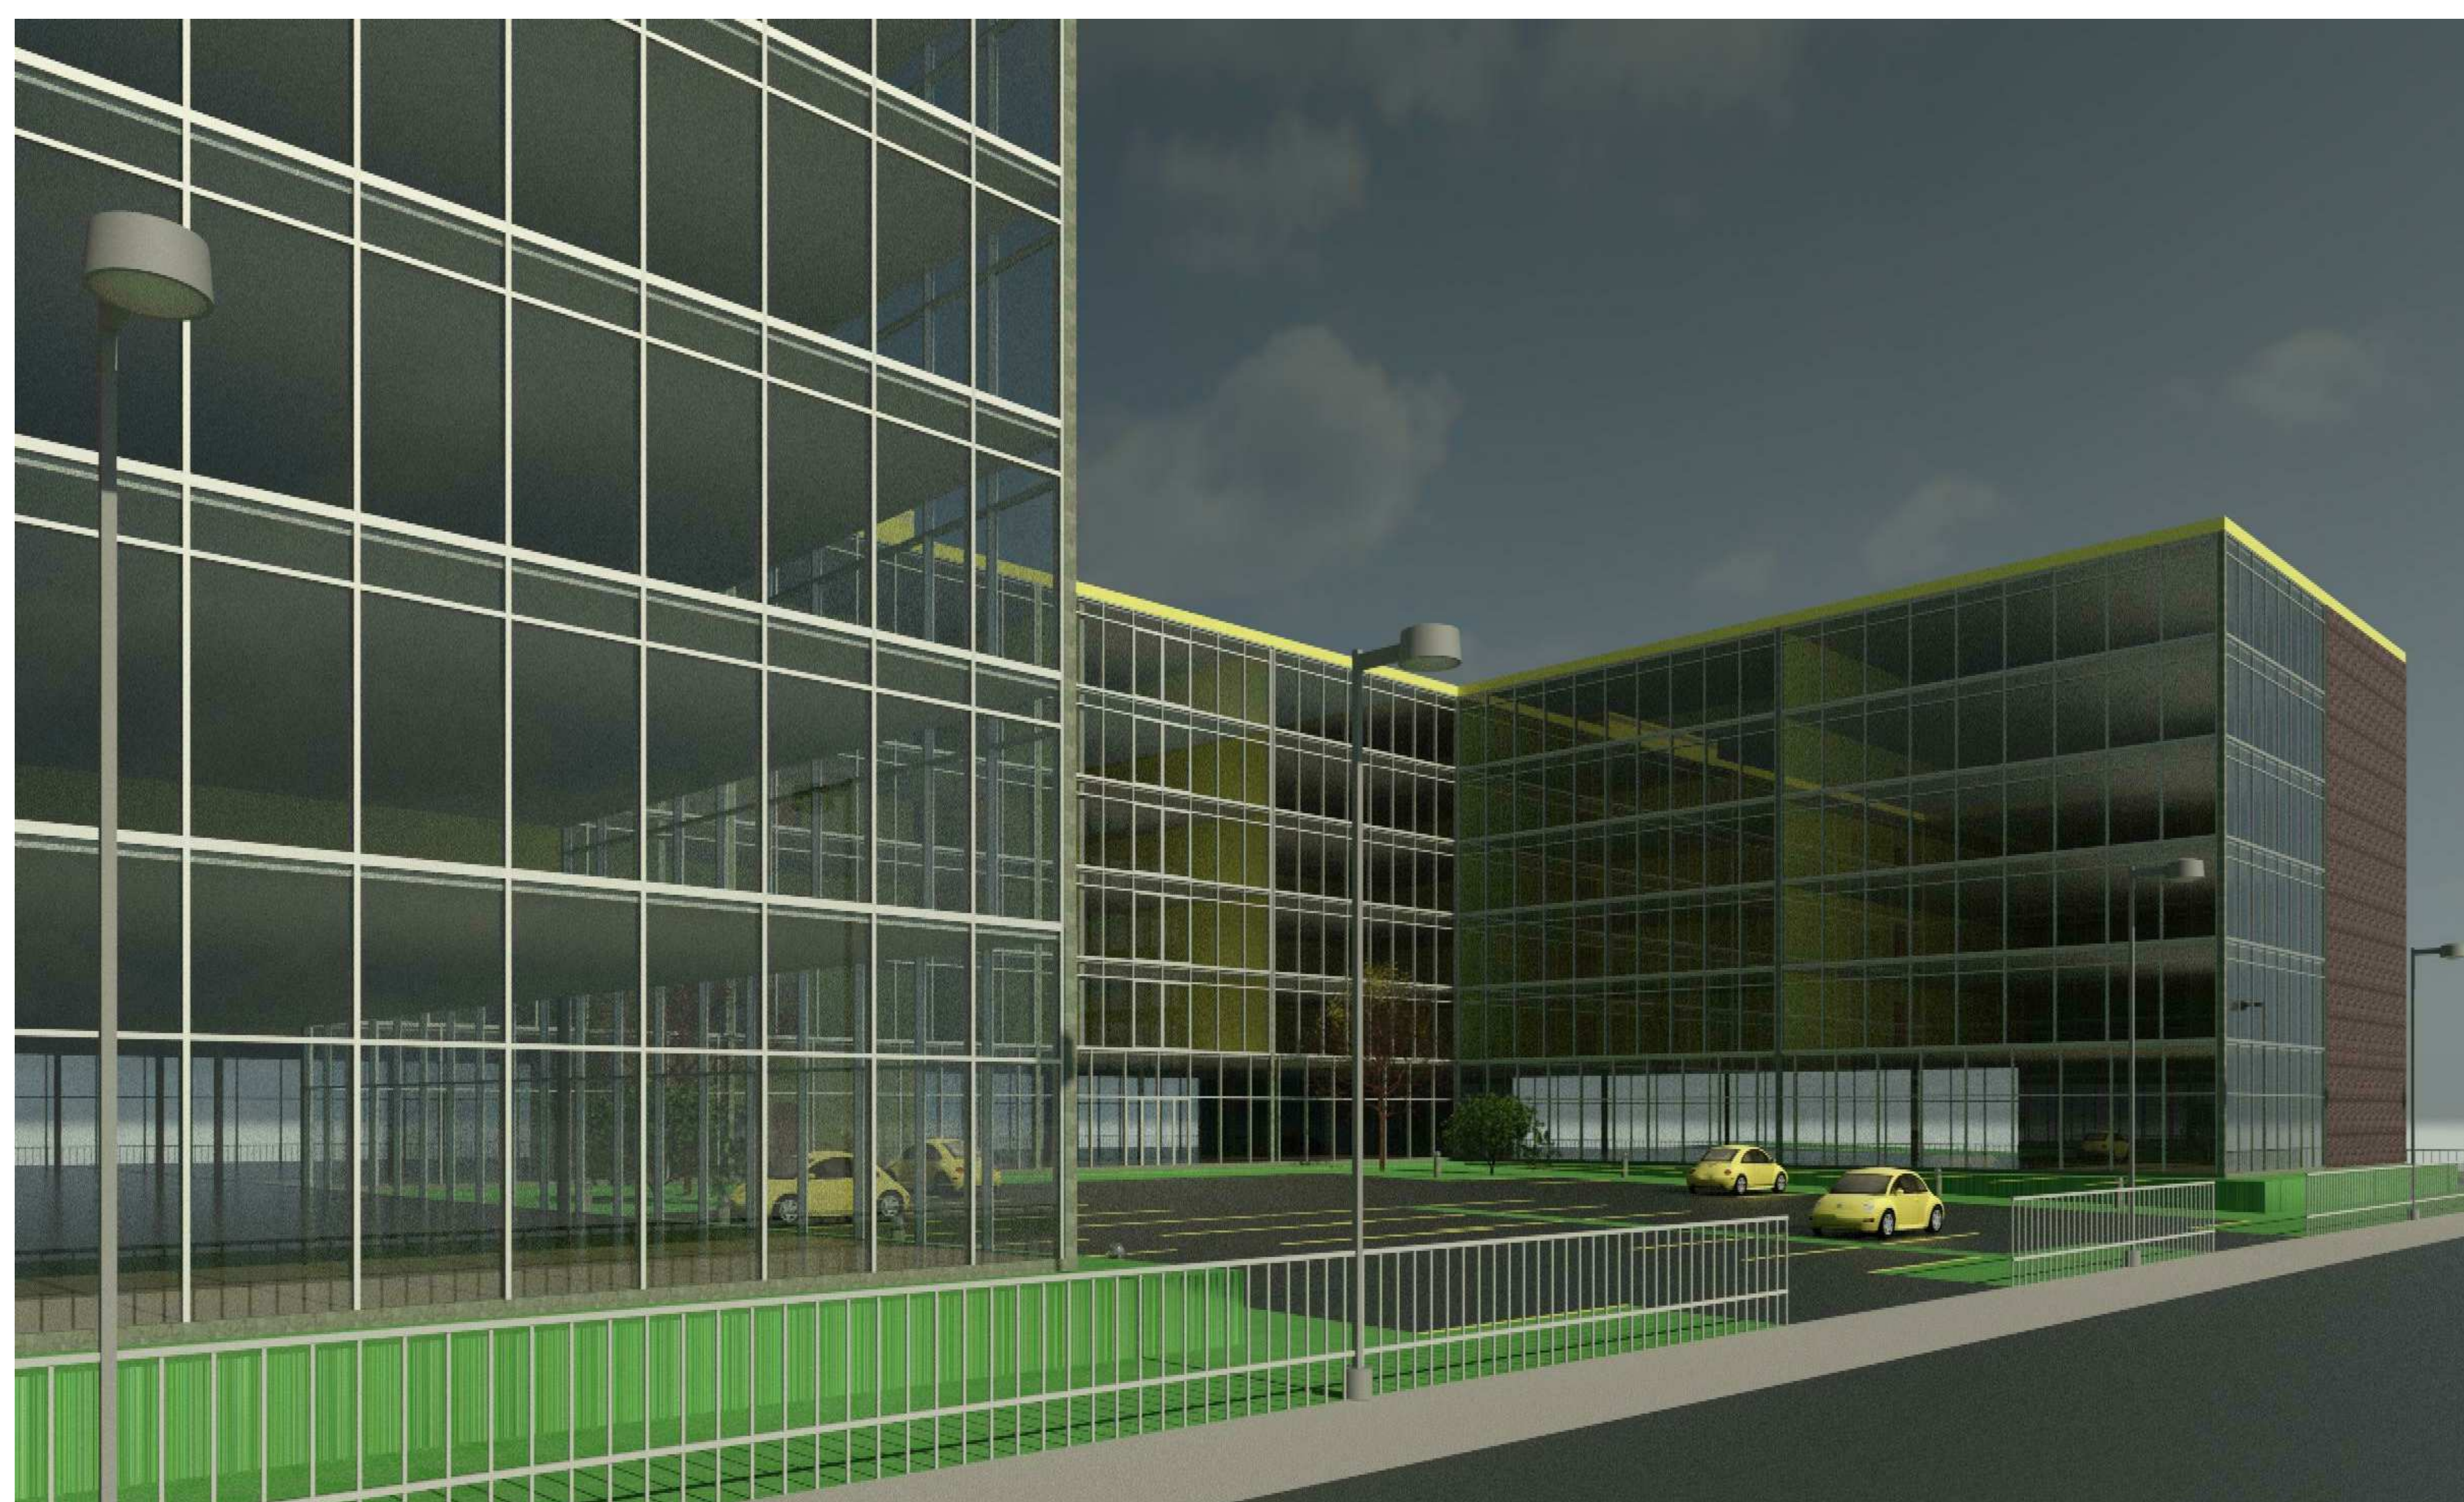

2 Perspectivas externas
1:1

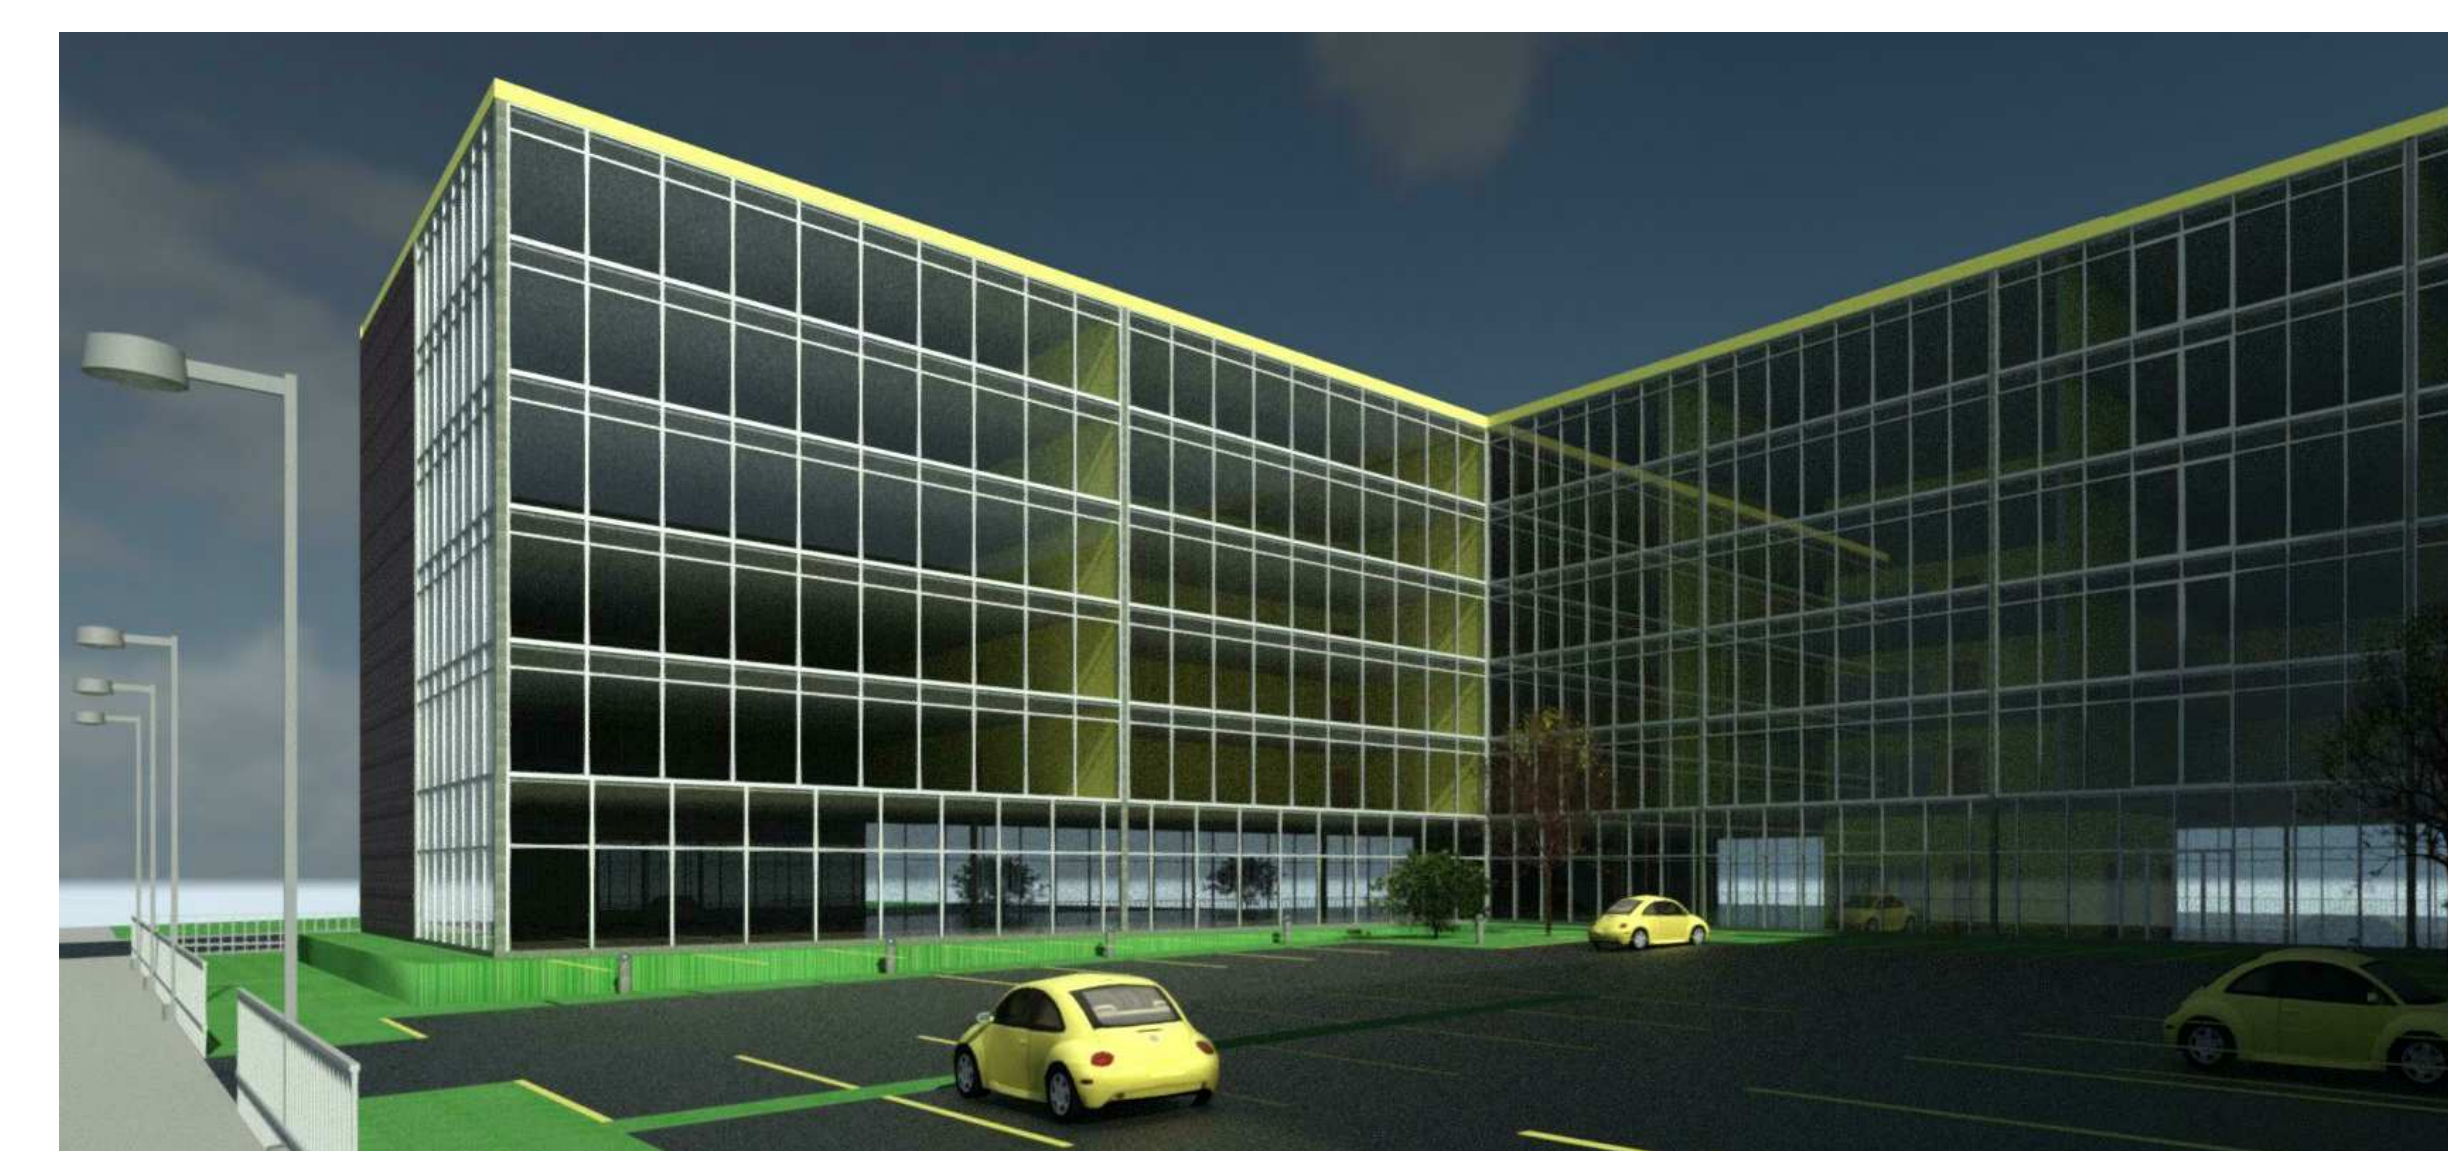

3 Perspectiva Interna
1:1


Edifício
Comercial

Perspectivas


Project number 1
Date 23/06/18
Drawn by Julia Elias

Folha 08

Scale 1:1

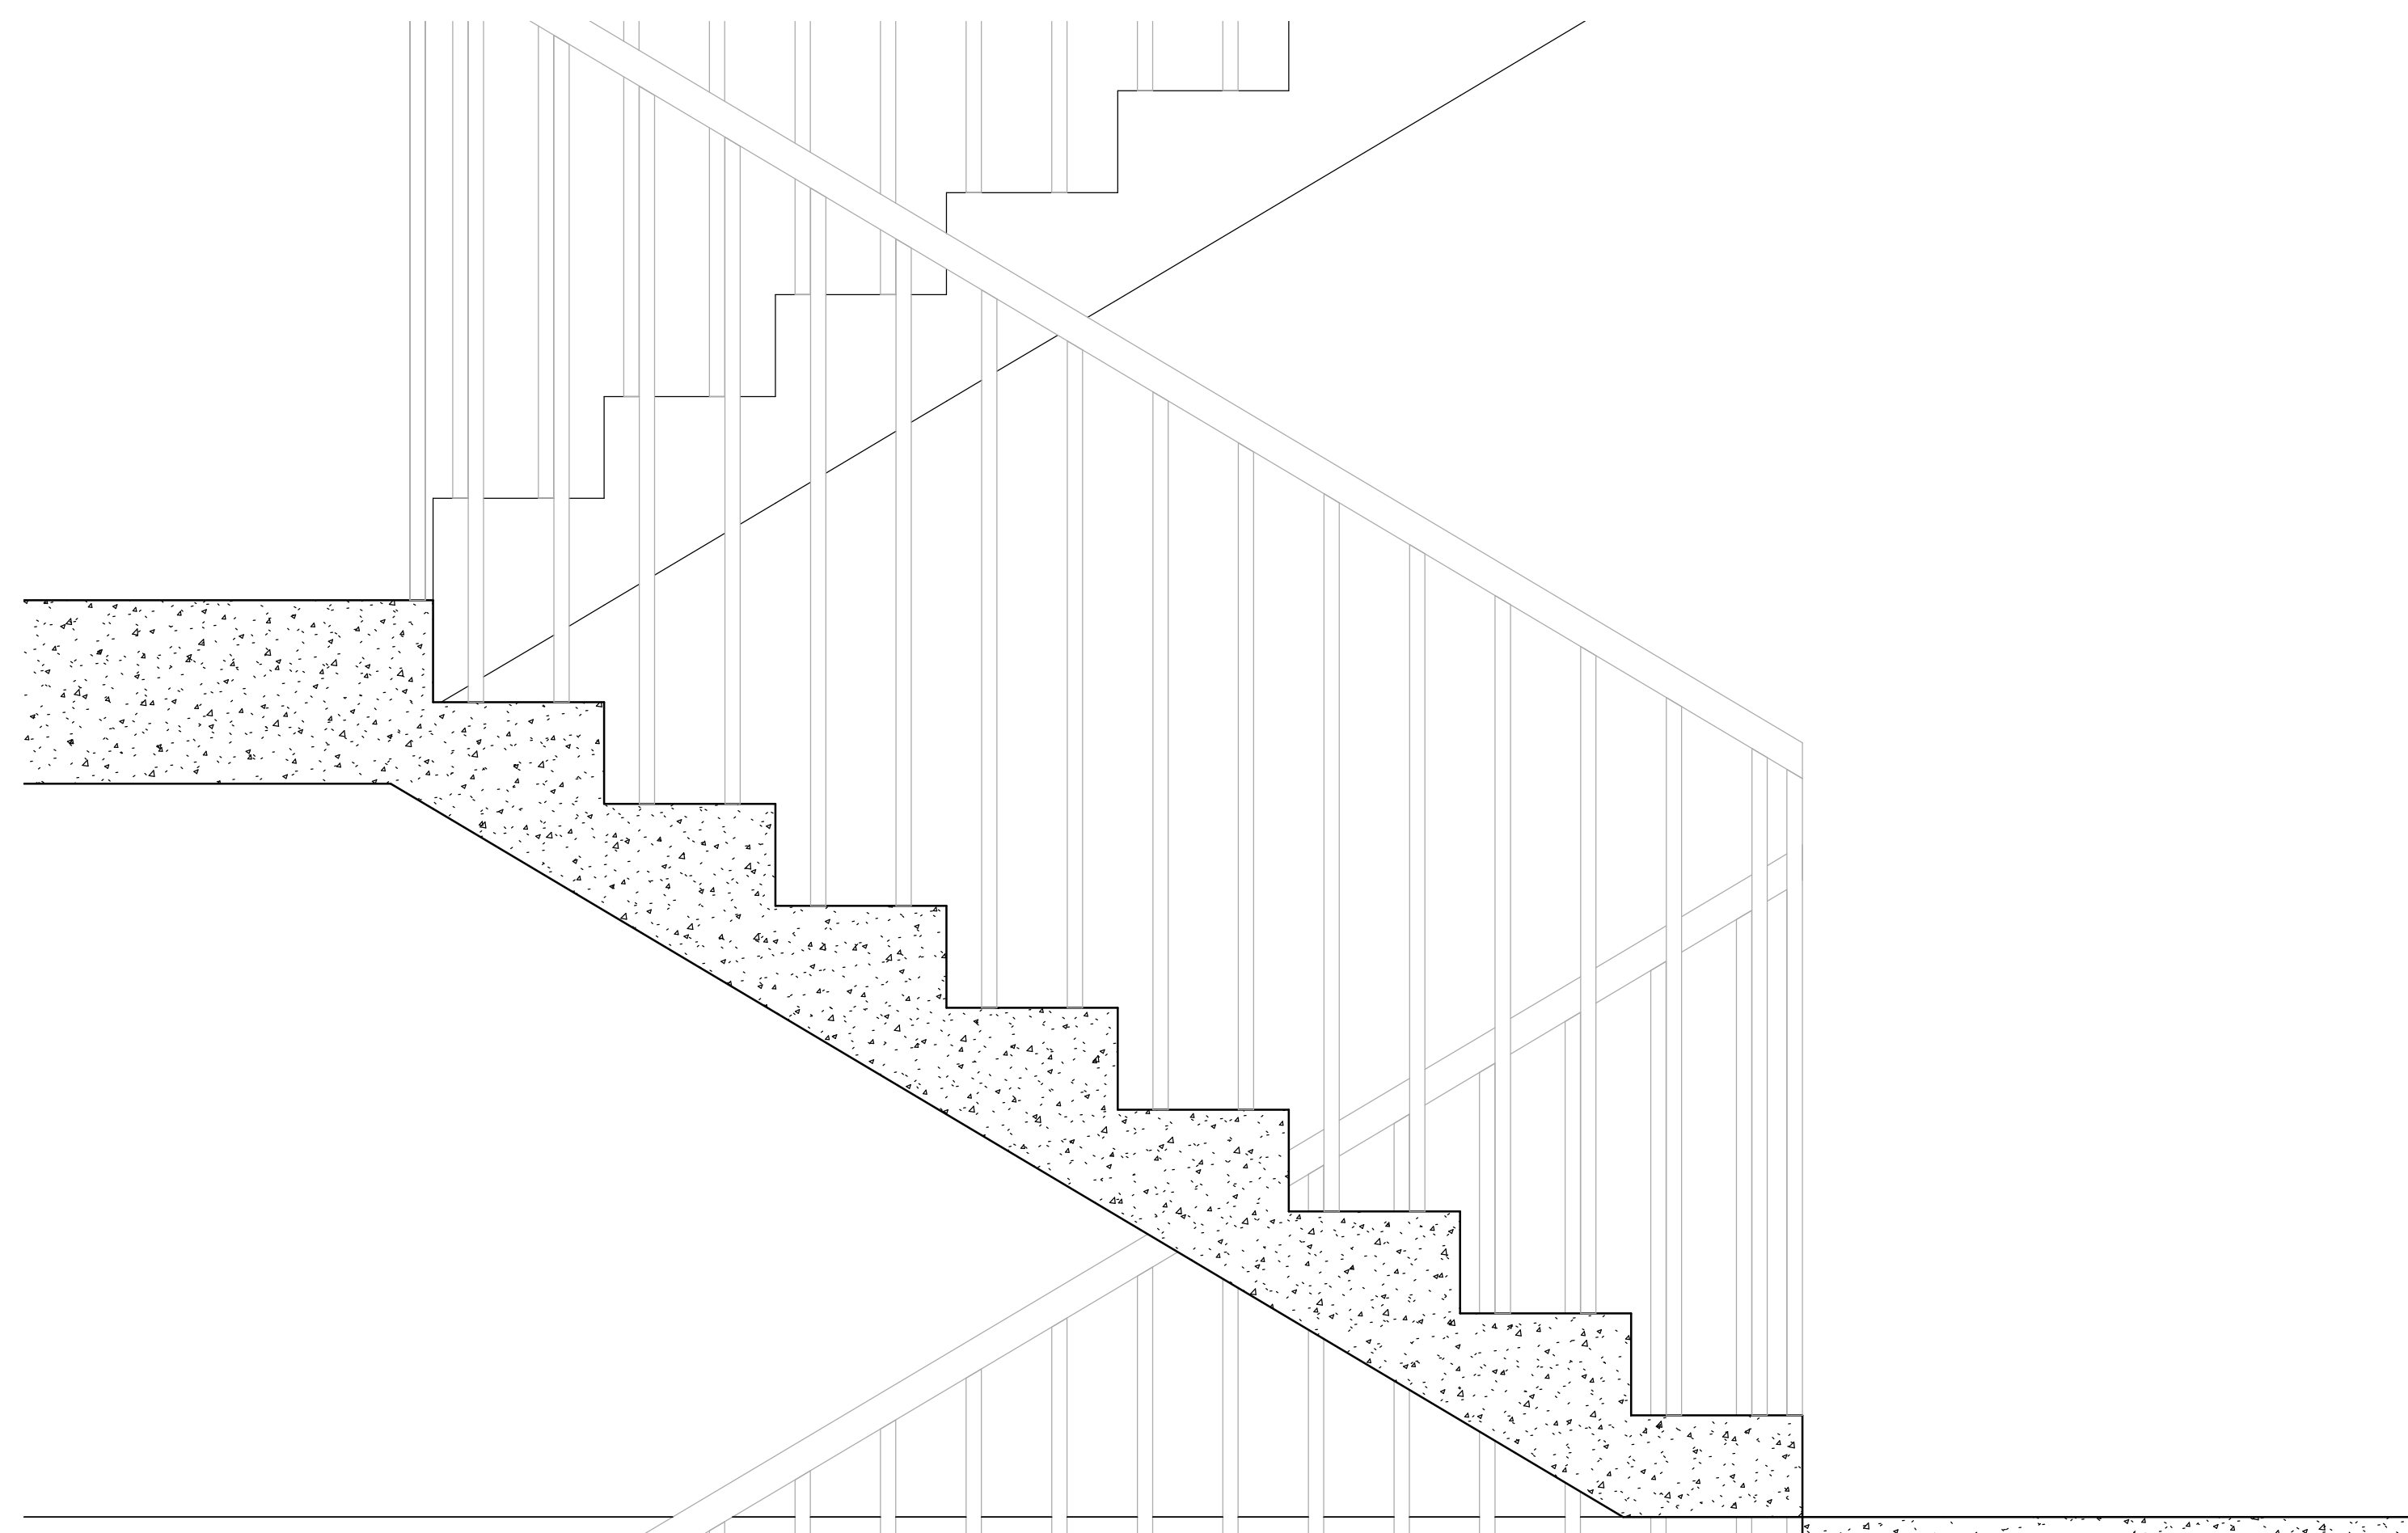


1 Escada
1 : 10

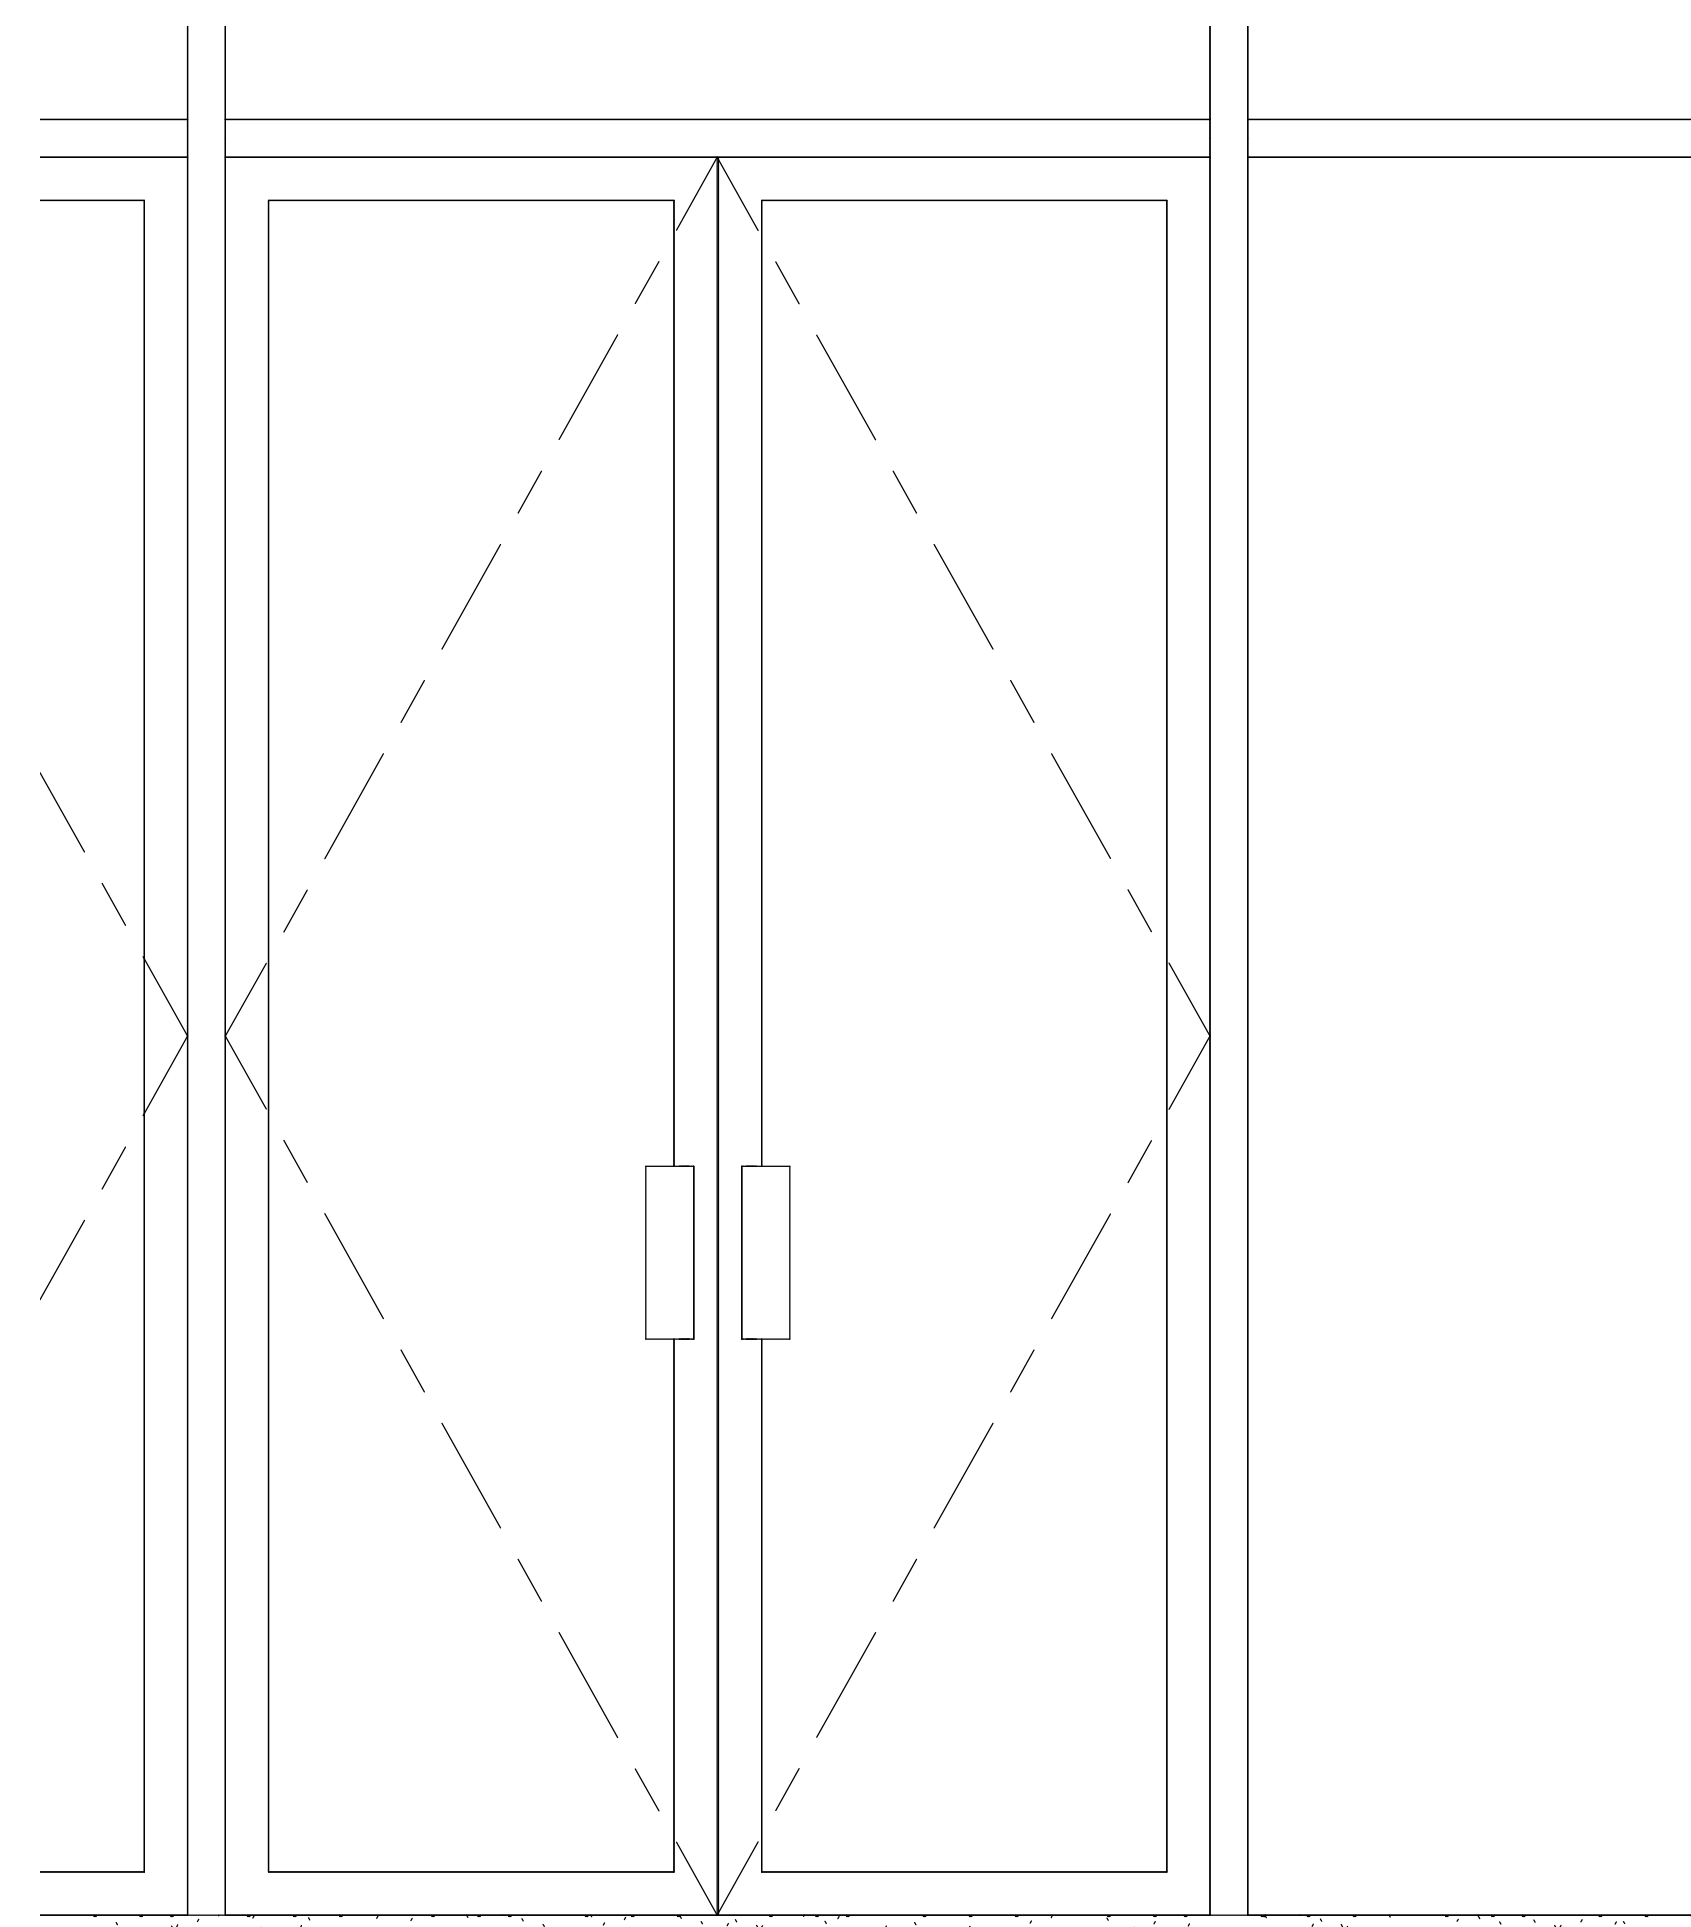

2 Porta Vitrine
1 : 10

Tabela de Portas		
Tipo	Largura (m)	Quantidade
Parede Cortina	1.5	2
Porta 70	0.7	122
Porta 90	0.9	6

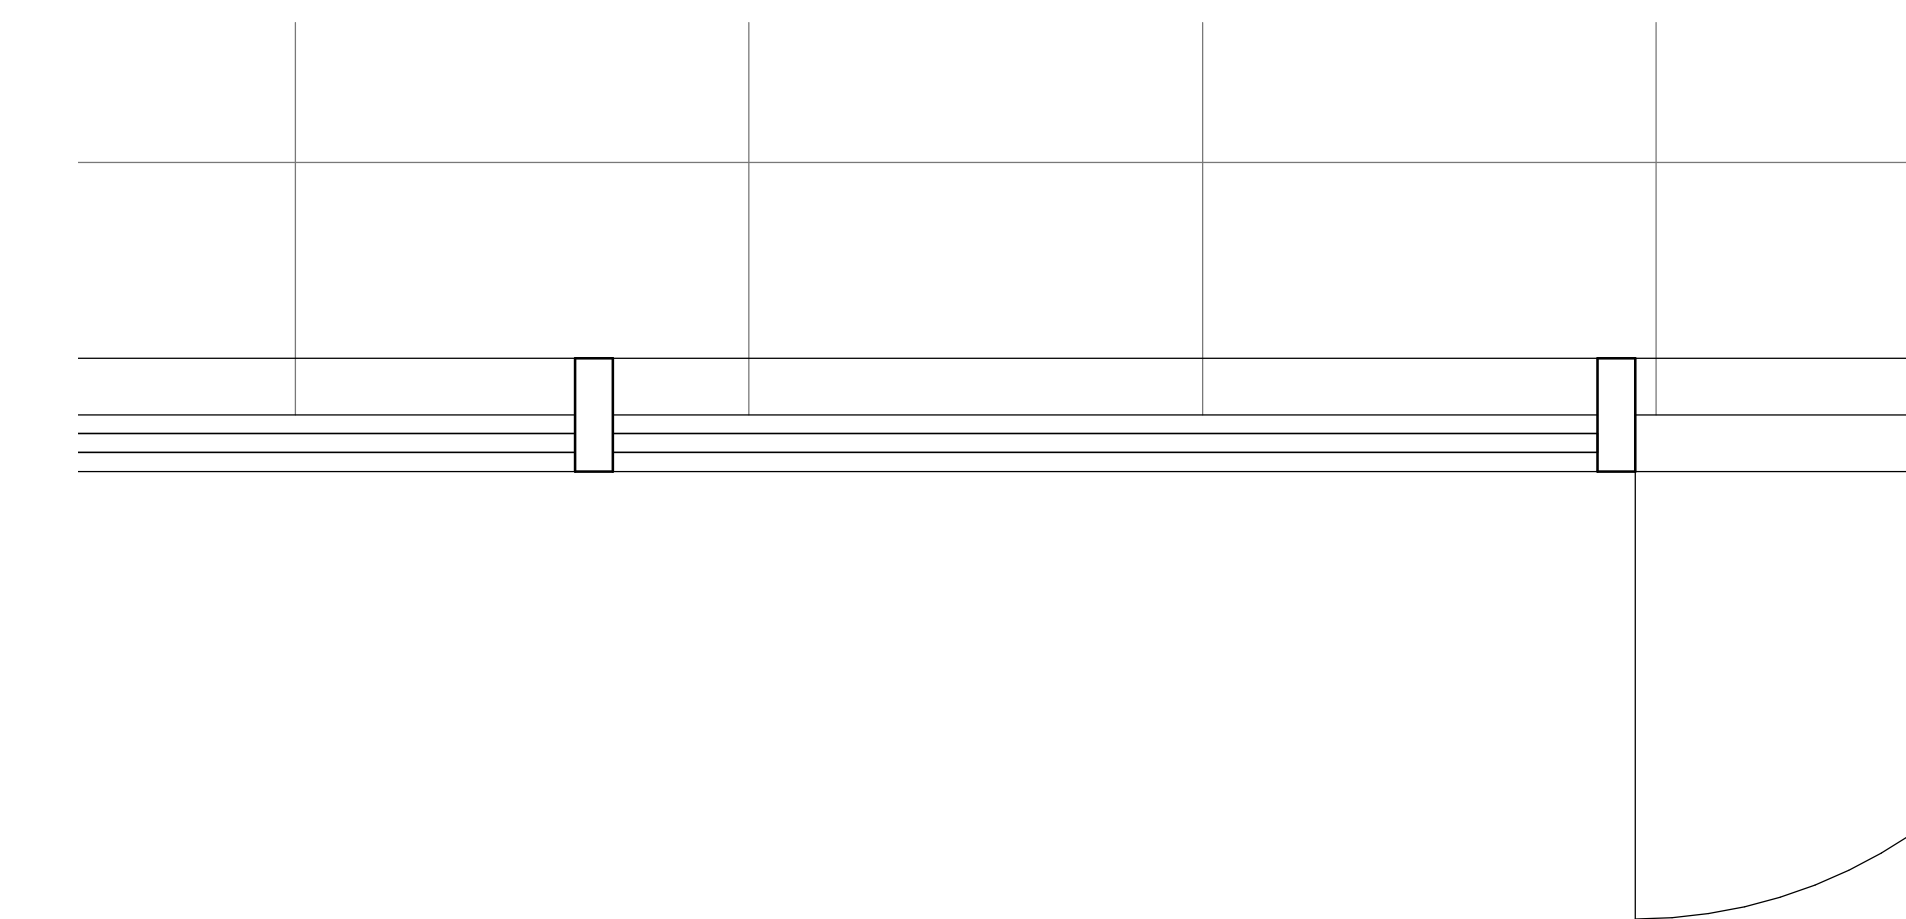

3 Abertura - Porta Vitrine
1 : 10

Edifício
Comercial

Detalhamento

Project number1
Date23/06/18
Drawn byJulia Elias

Folha 09

Scale1 : 10