



Sequência de Execução da Fundação

Vigas Baldrame + Sapatas



TERRENO

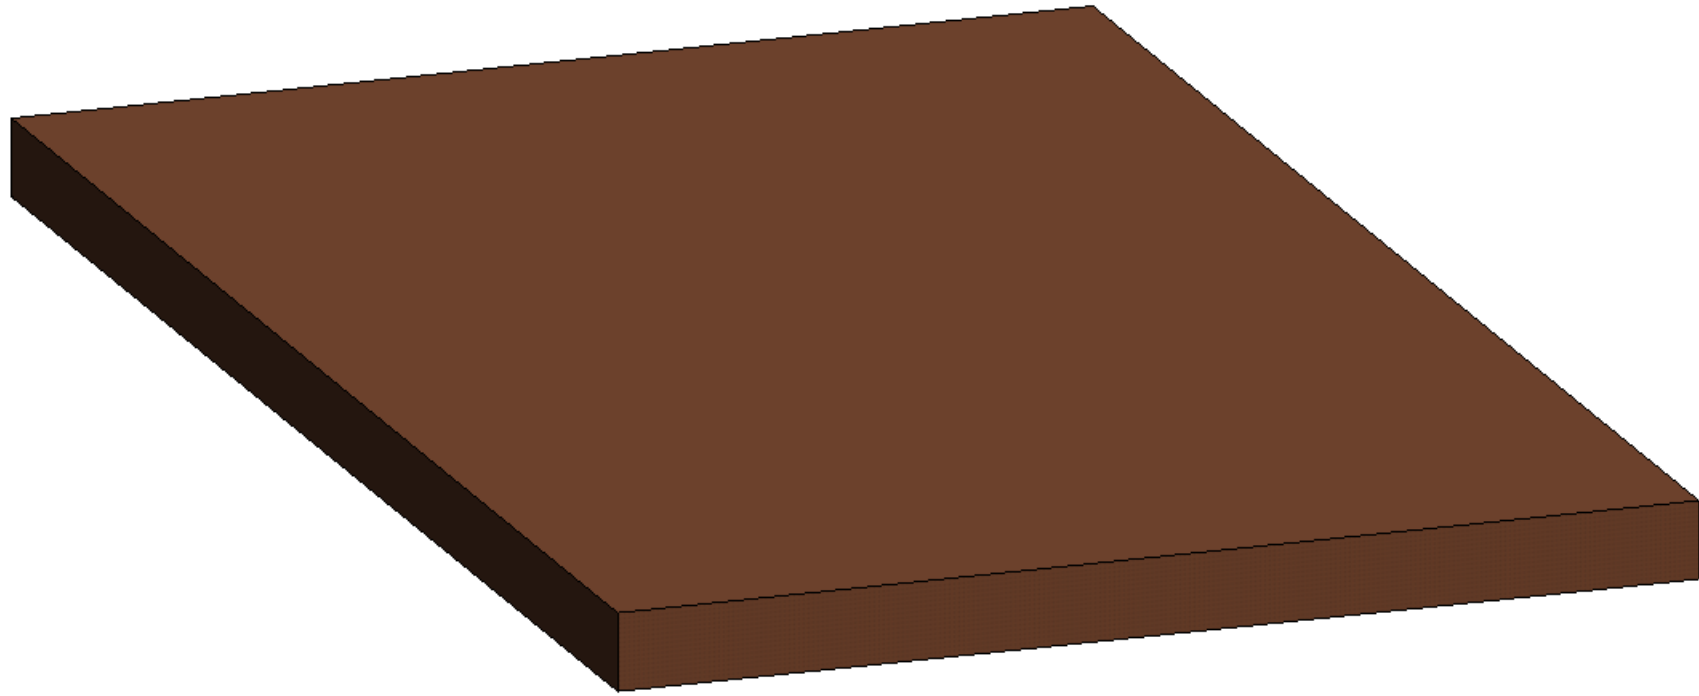

LOCAÇÃO DO GABARITO


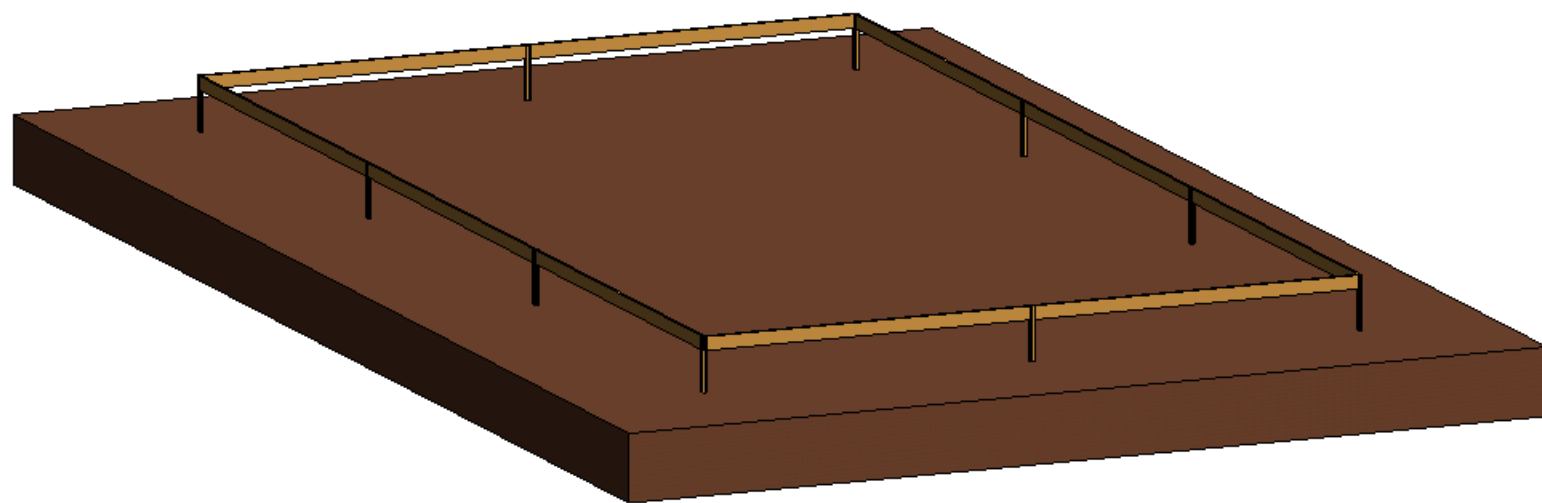


ESCAVAÇÃO 1 (PRIMEIRO TERÇO)

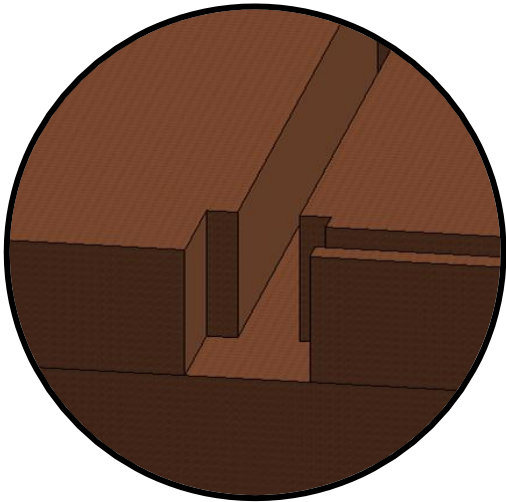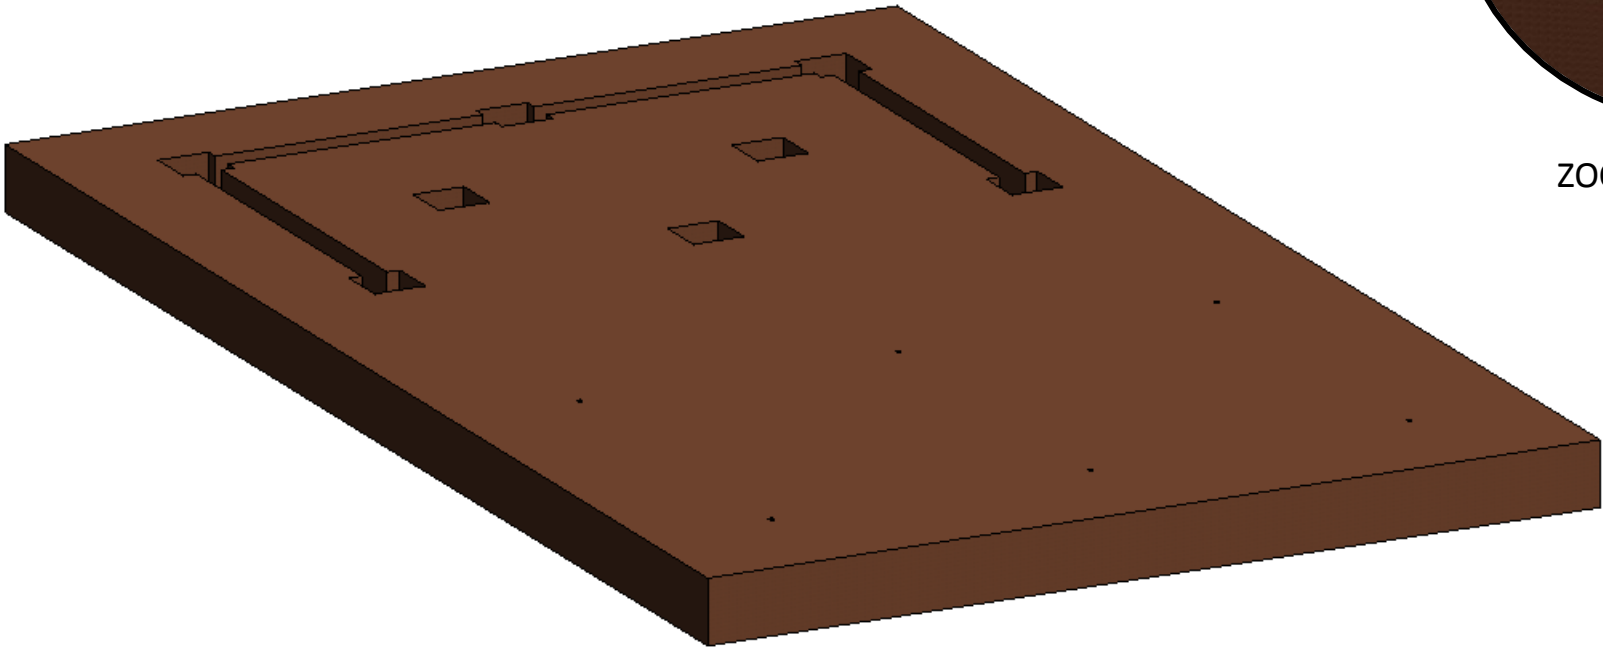


ZOOM ESCAVAÇÃO

FÔRMAS 1 + ESCAVAÇÃO 2

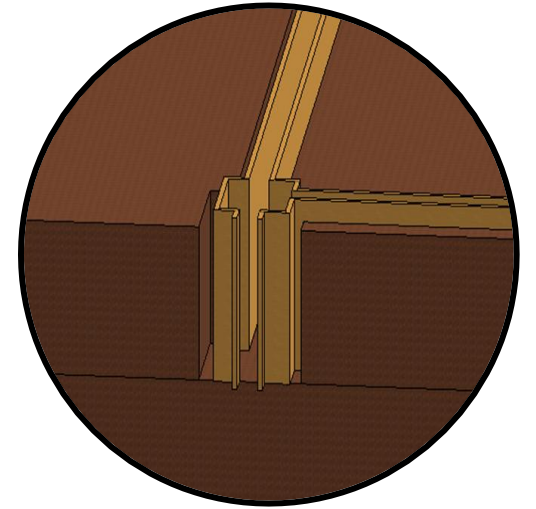
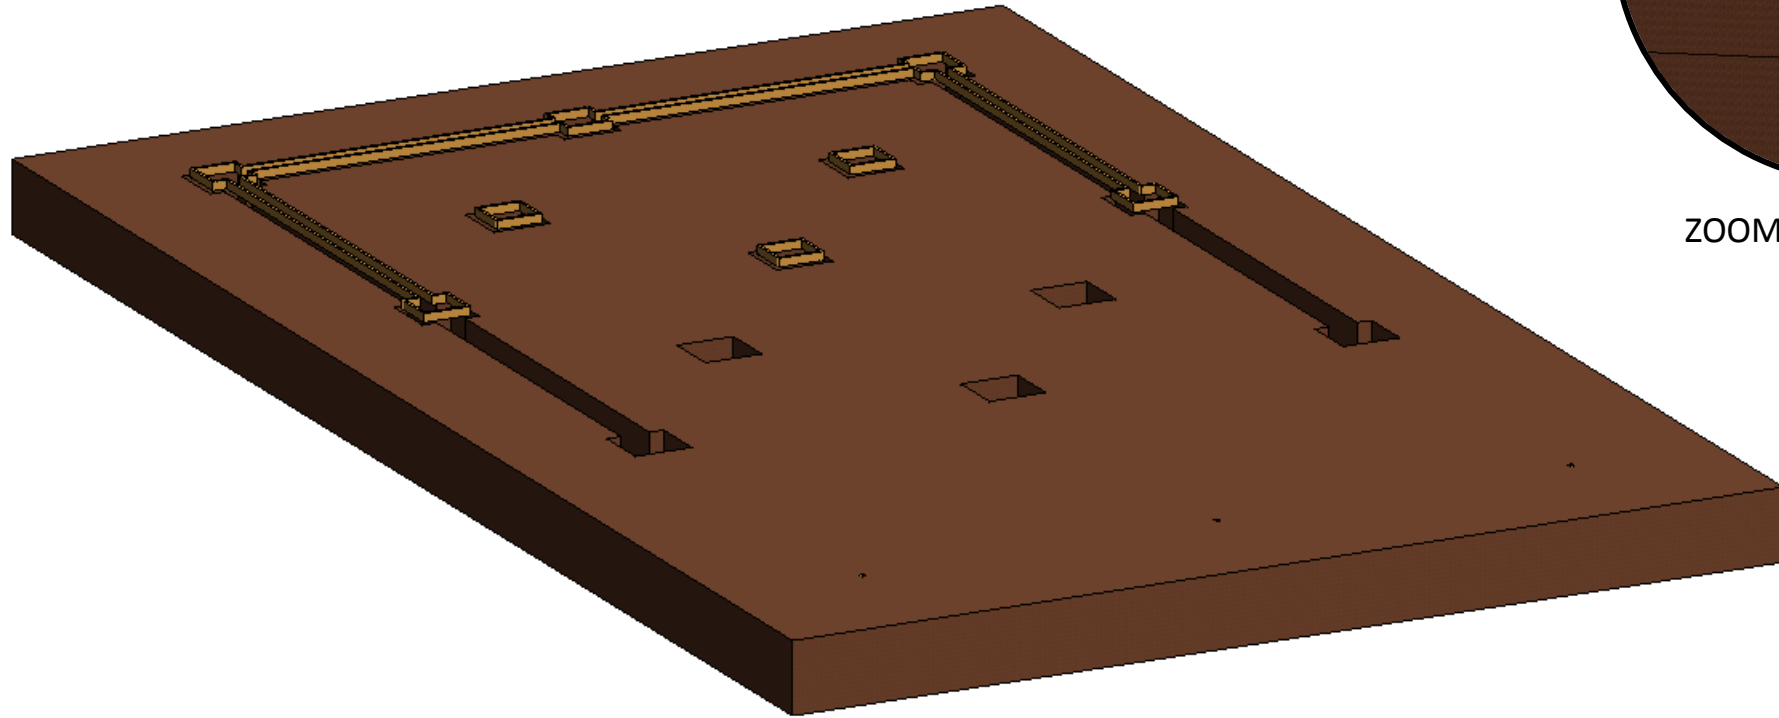


ZOOM FÔRMAS

CONCRETAGEM 1 + FÔRMAS 2 + ESCAVAÇÃO 3


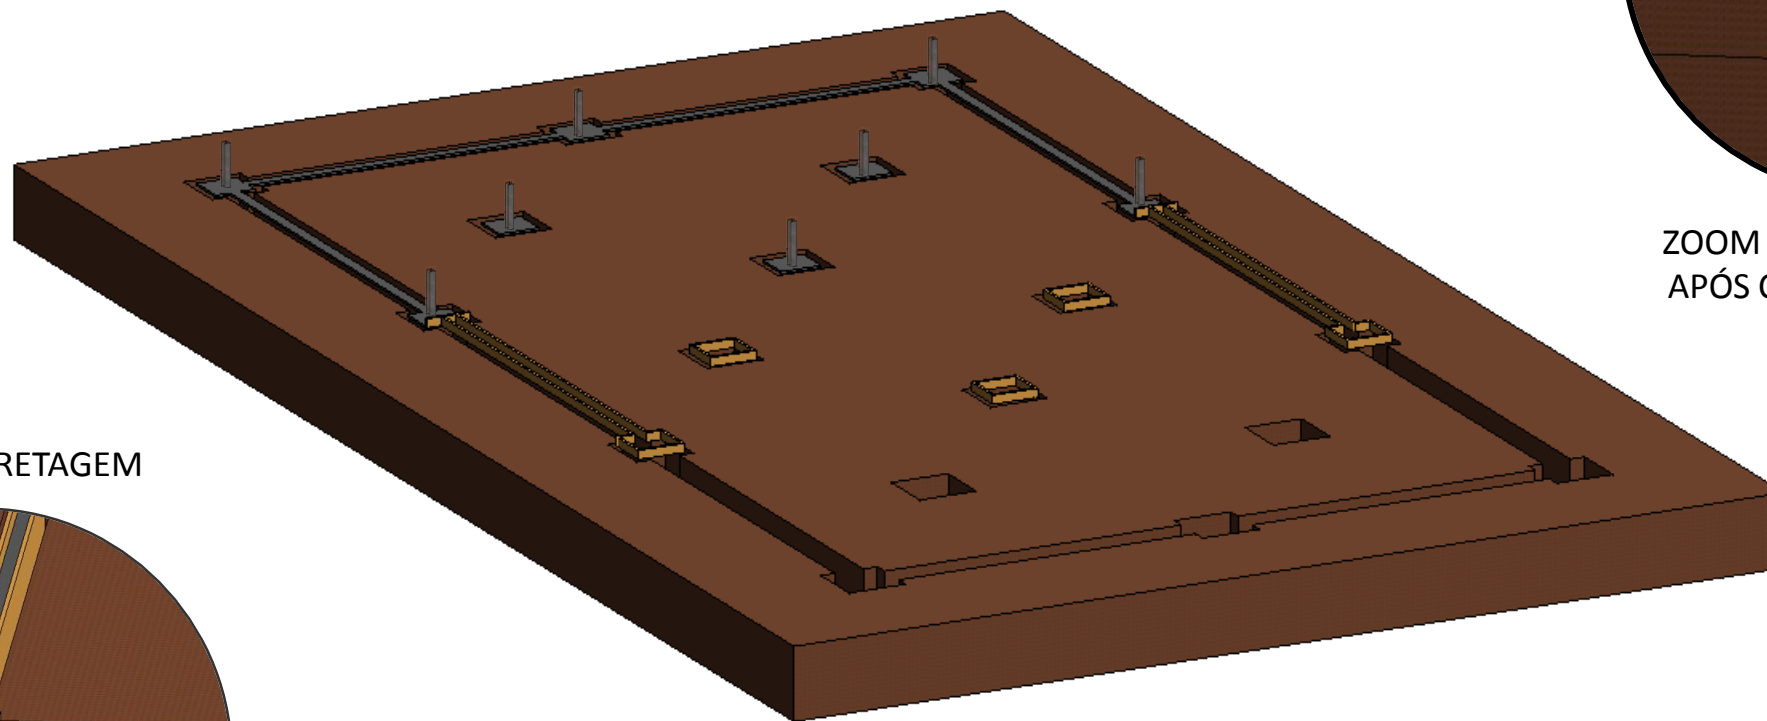


ZOOM CONCRETAGEM

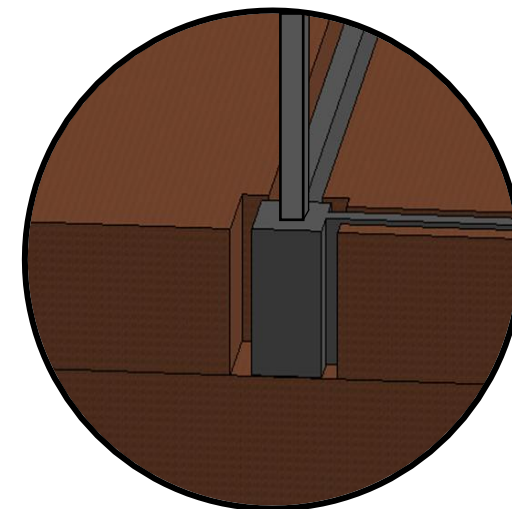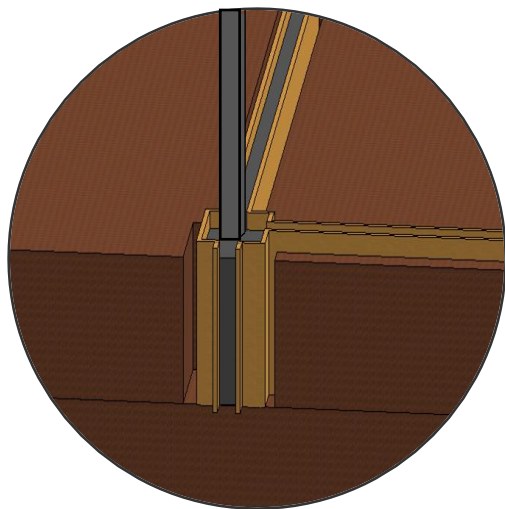


ZOOM CONCRETO ARMADO
APÓS CURA E RETIRADA DA
FÔRMA

REATERRO 1 + CONCRETAGEM 2 + FÔRMAS 3

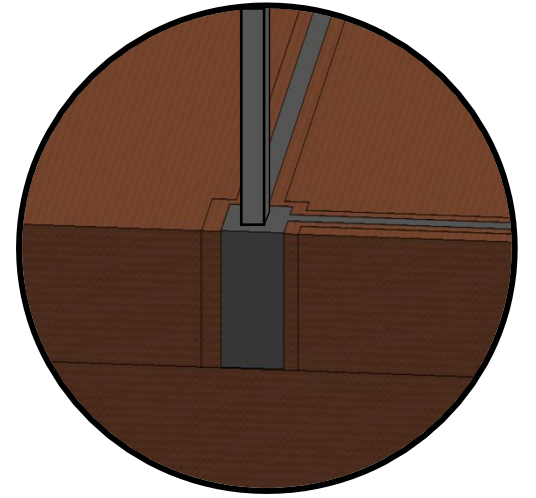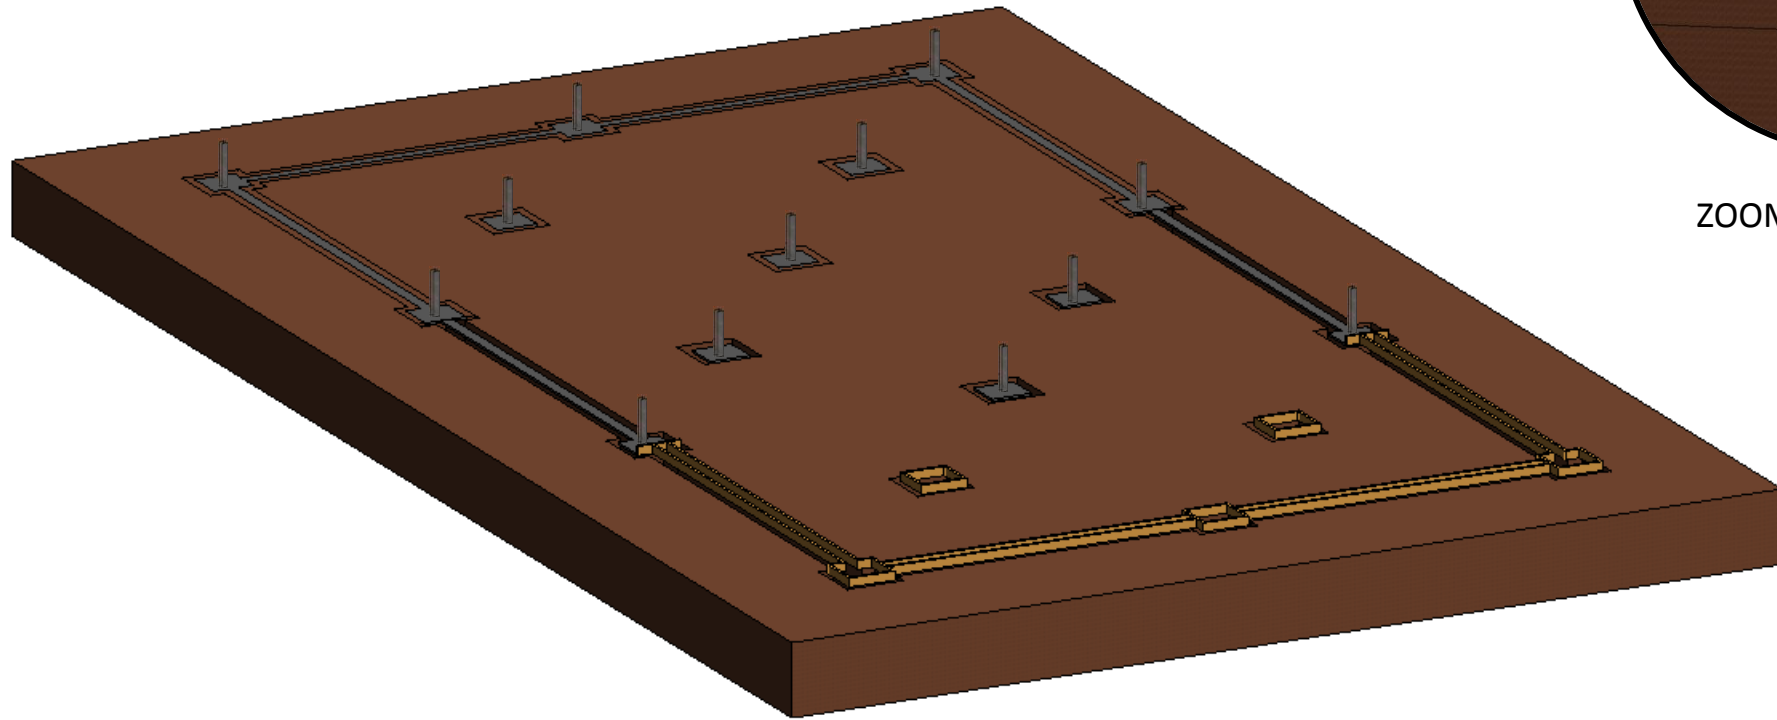

ZOOM REATERRO

REATERRO 2 + CONCRETAGEM 3

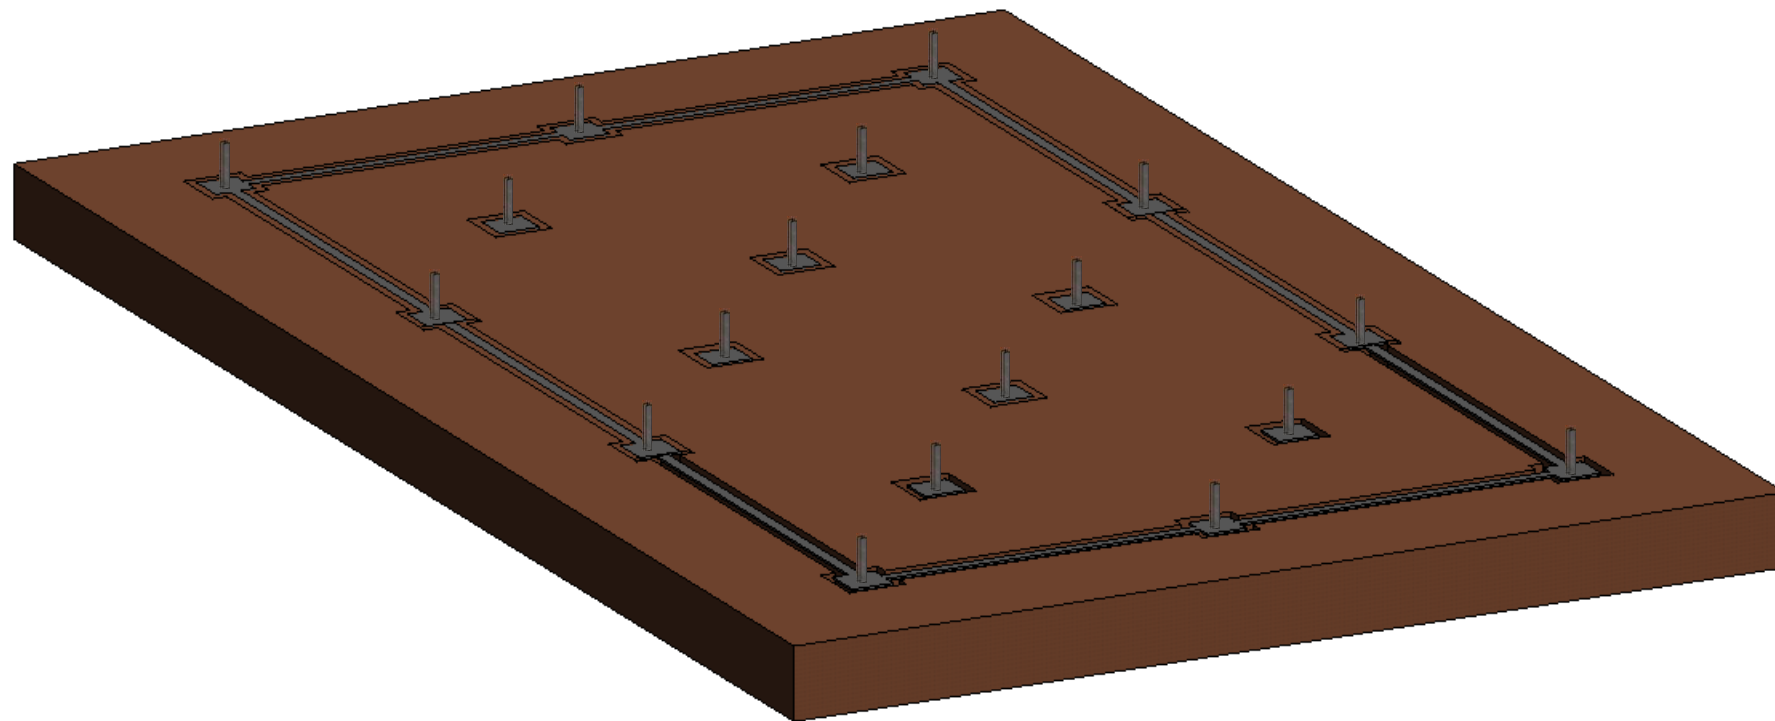

REATERRO 3

