


PASSO A PASSO DE VISTA ISOMÉTRICA


IAU0926 - DESENHO II
LUIS P.A.SOQUETTI

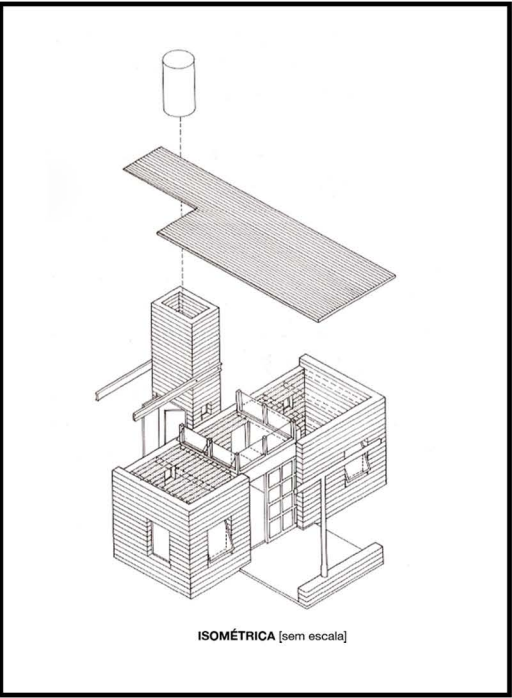


1. LINHA HORIZONTAL PARALELA A FOLHA

REFÚGIO MARQUAND, 1992 D. MILLER, P. CHRISTOFIDES	VISTA ISOMÉTRICA ESCALA 1:100
--	----------------------------------


2. VERTICAL PERPENDICULAR À LINHA HORIZONTAL

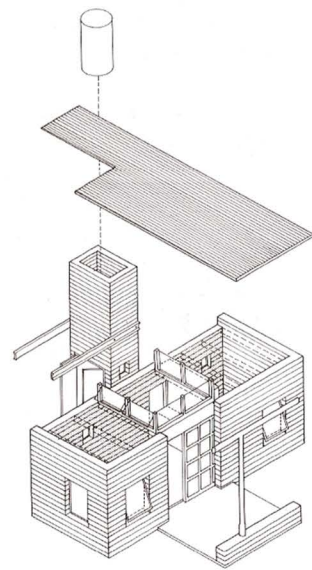


ISOMÉTRICA [sem escala]

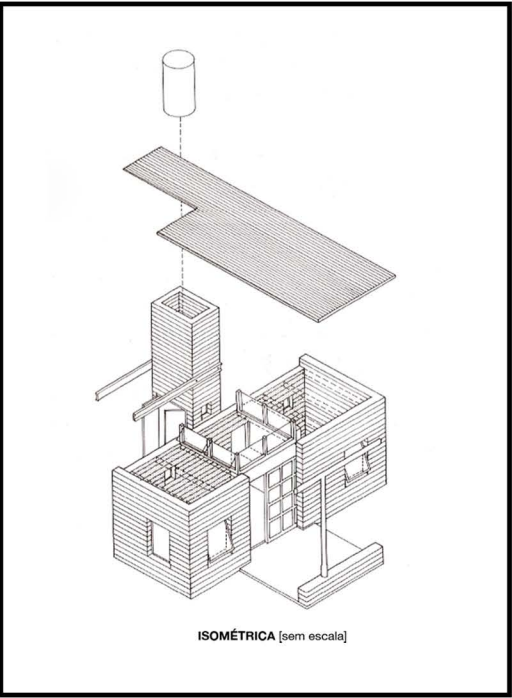



3. EIXOS ISOMÉTRICOS

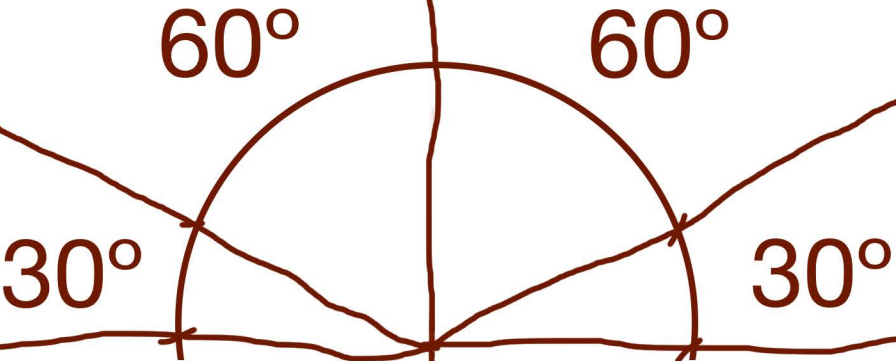

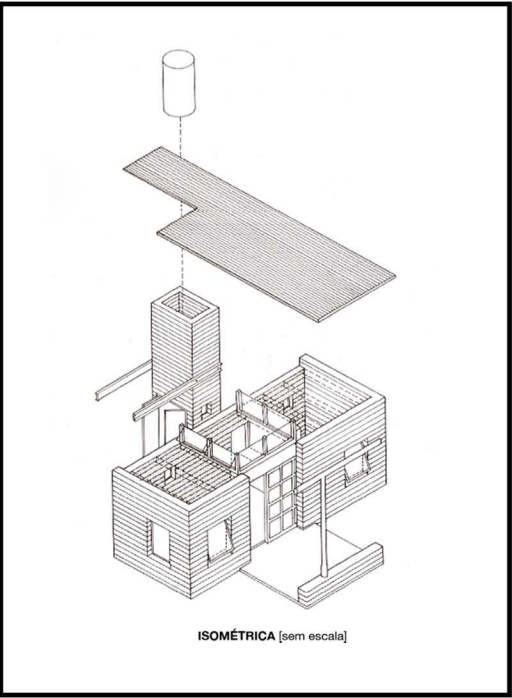



4. MARCAR DIMENSÕES DA PLANTA (ESC 1:100)

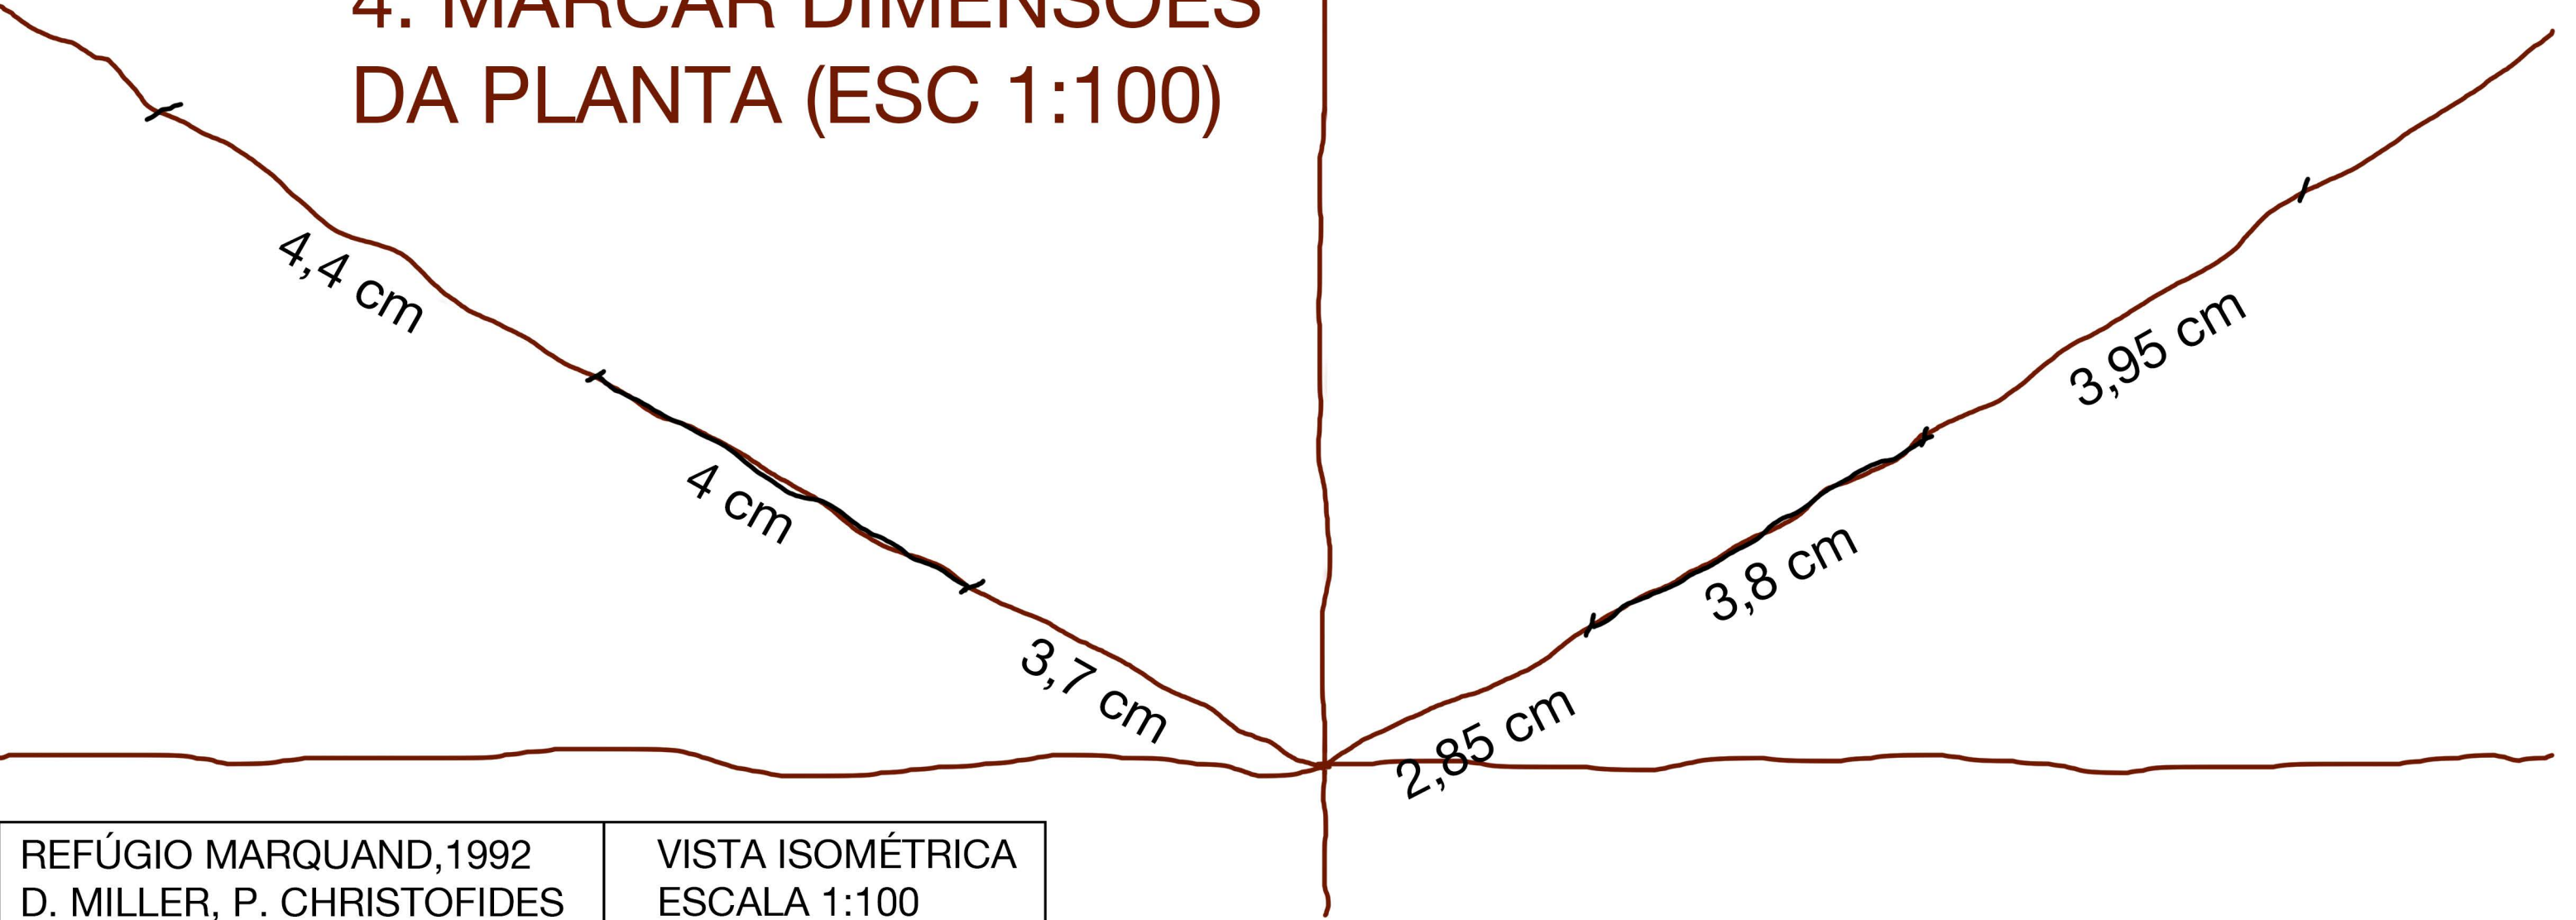

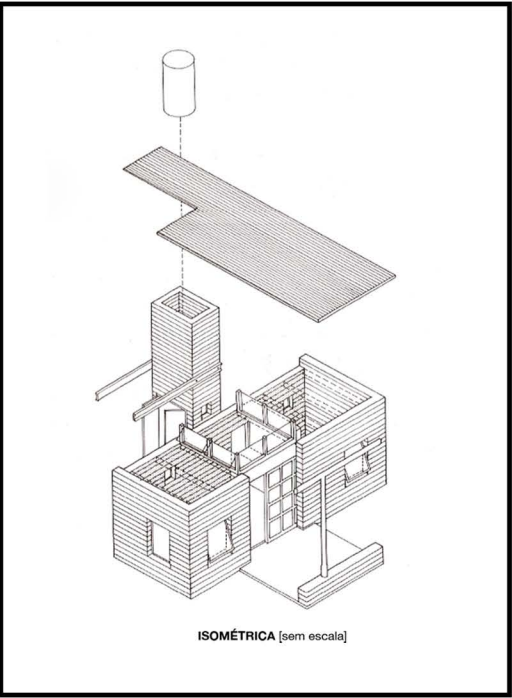




5. PUXAR LINHAS A PARTIR DAS MARCAÇÕES

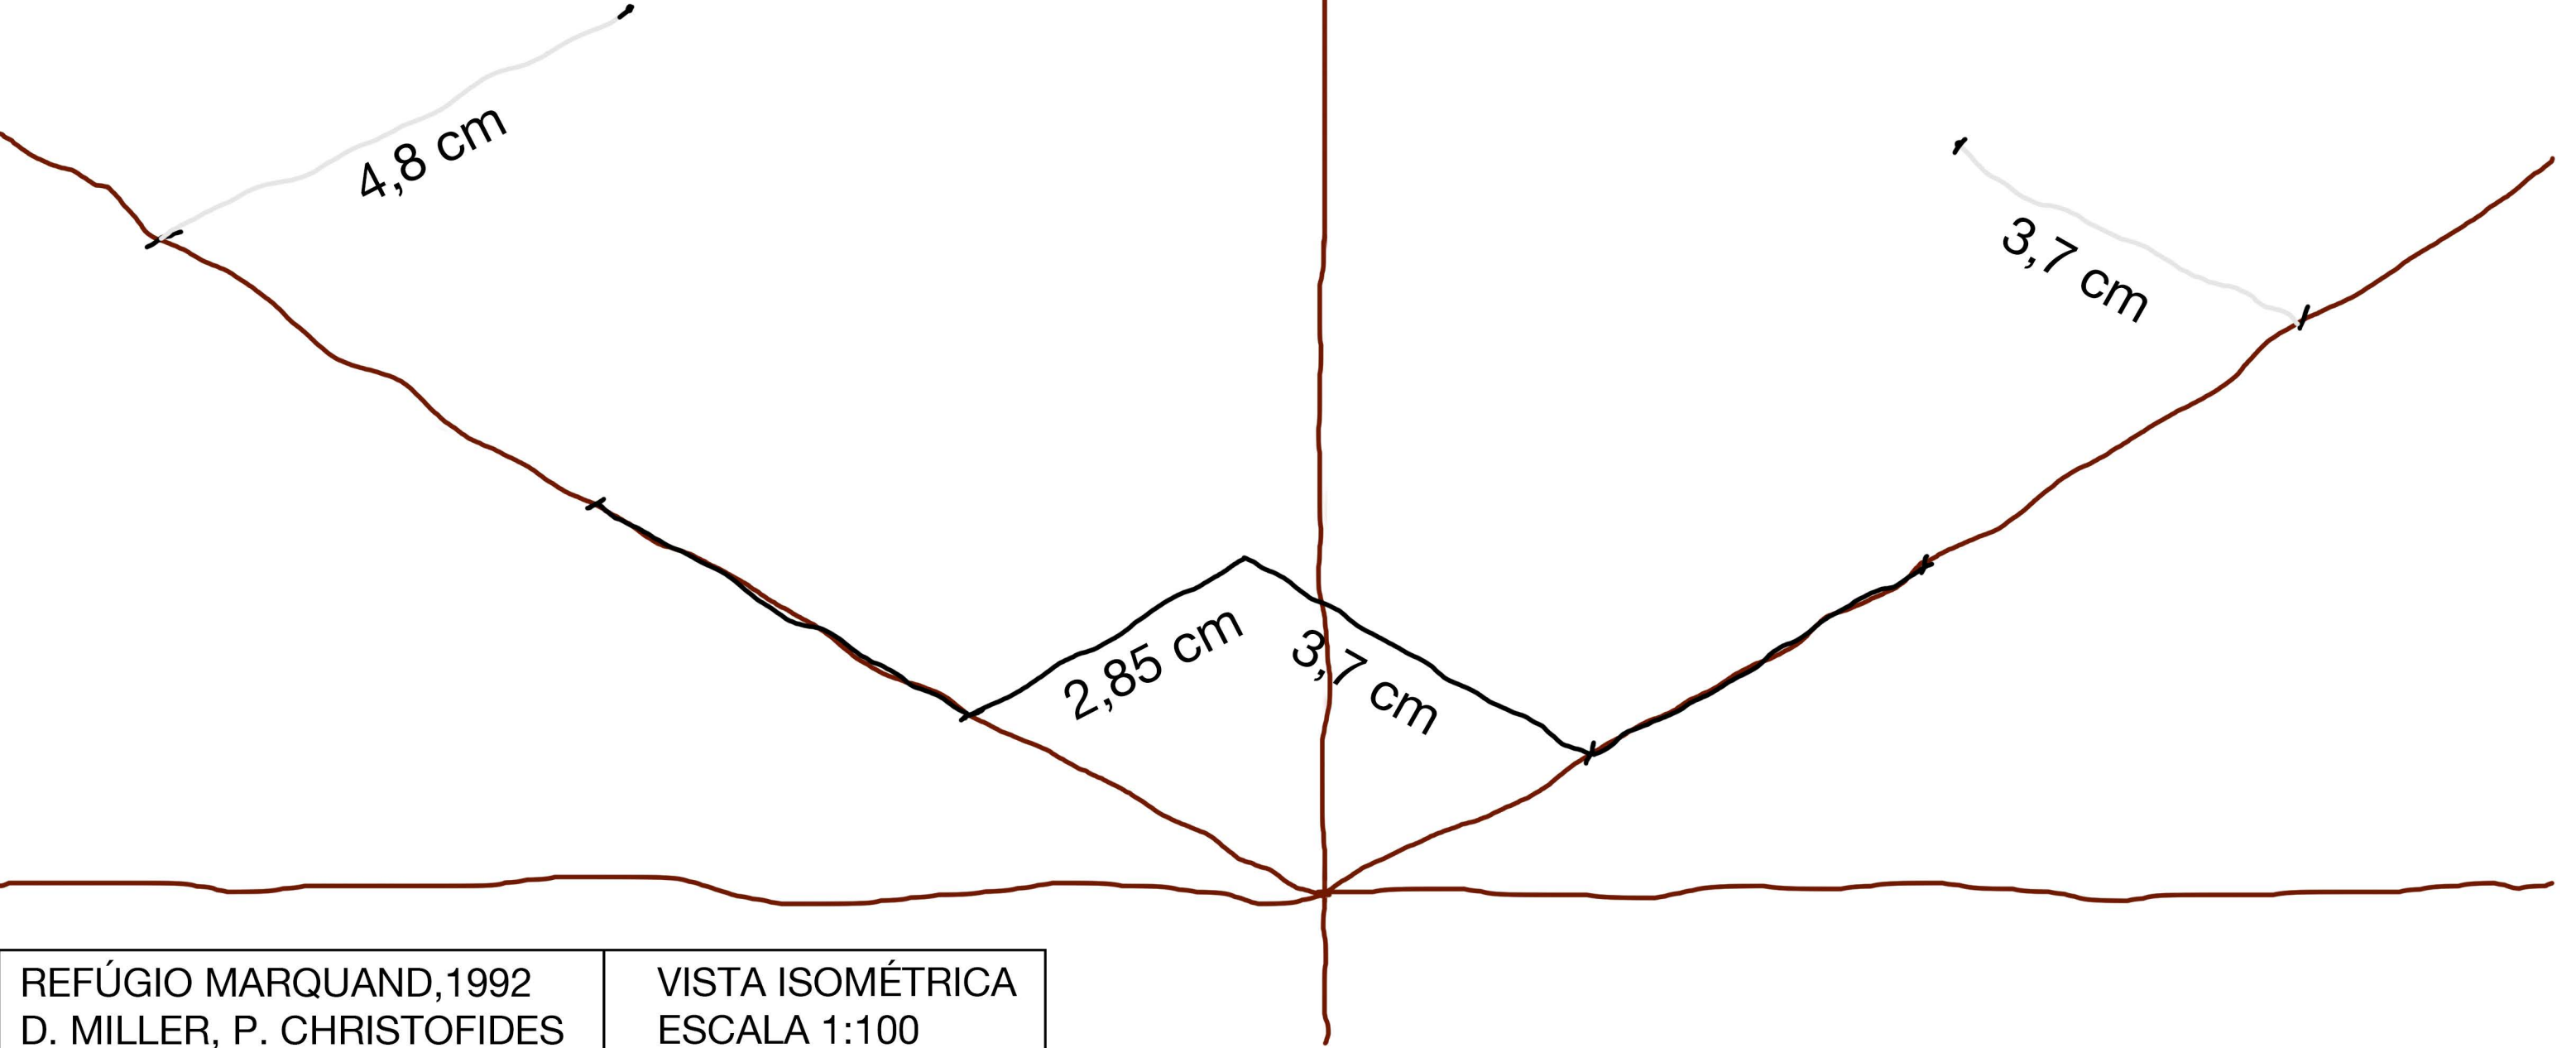


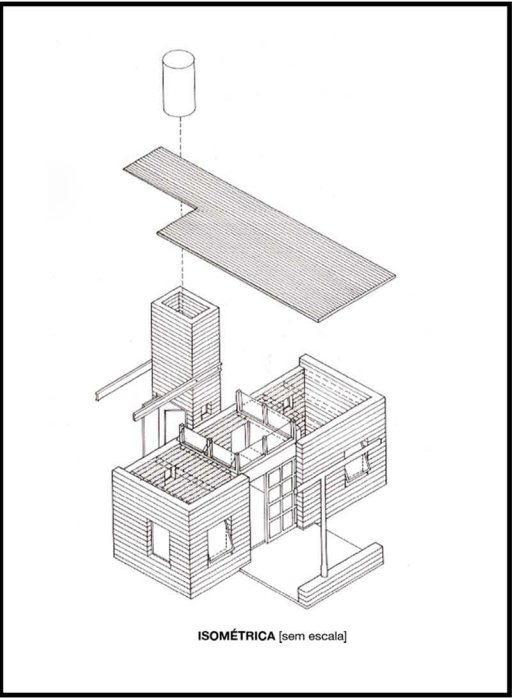


6. PUXAR LINHAS A PARTIR DE MEDIDAS DOS CORTES

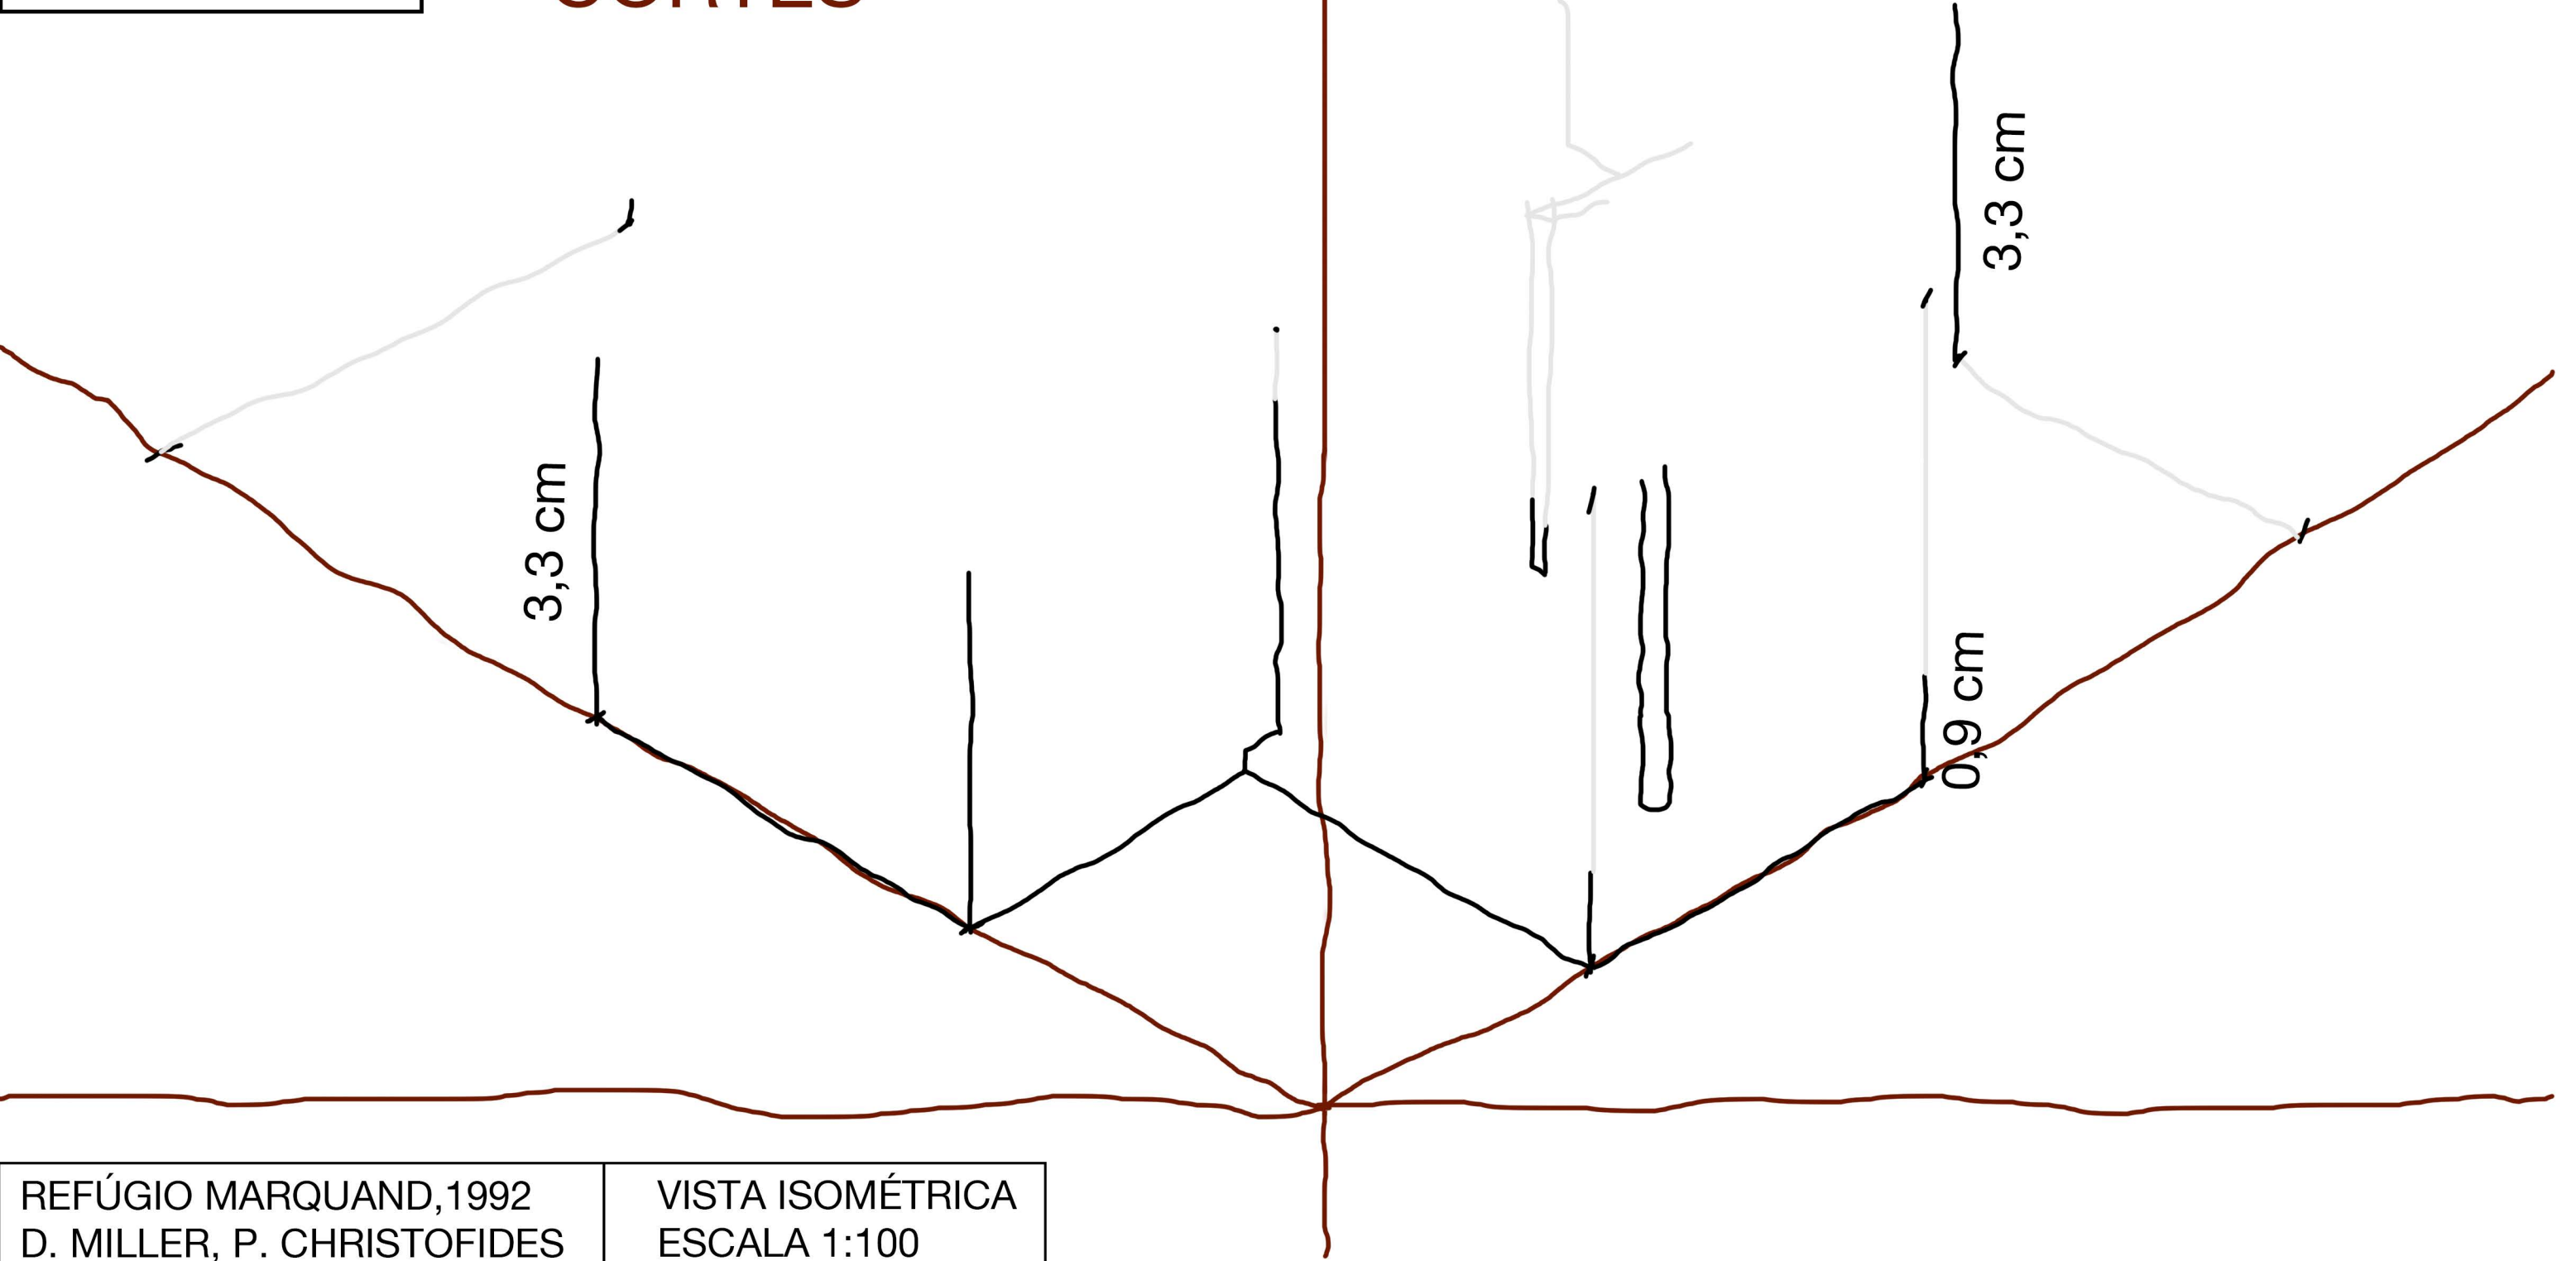


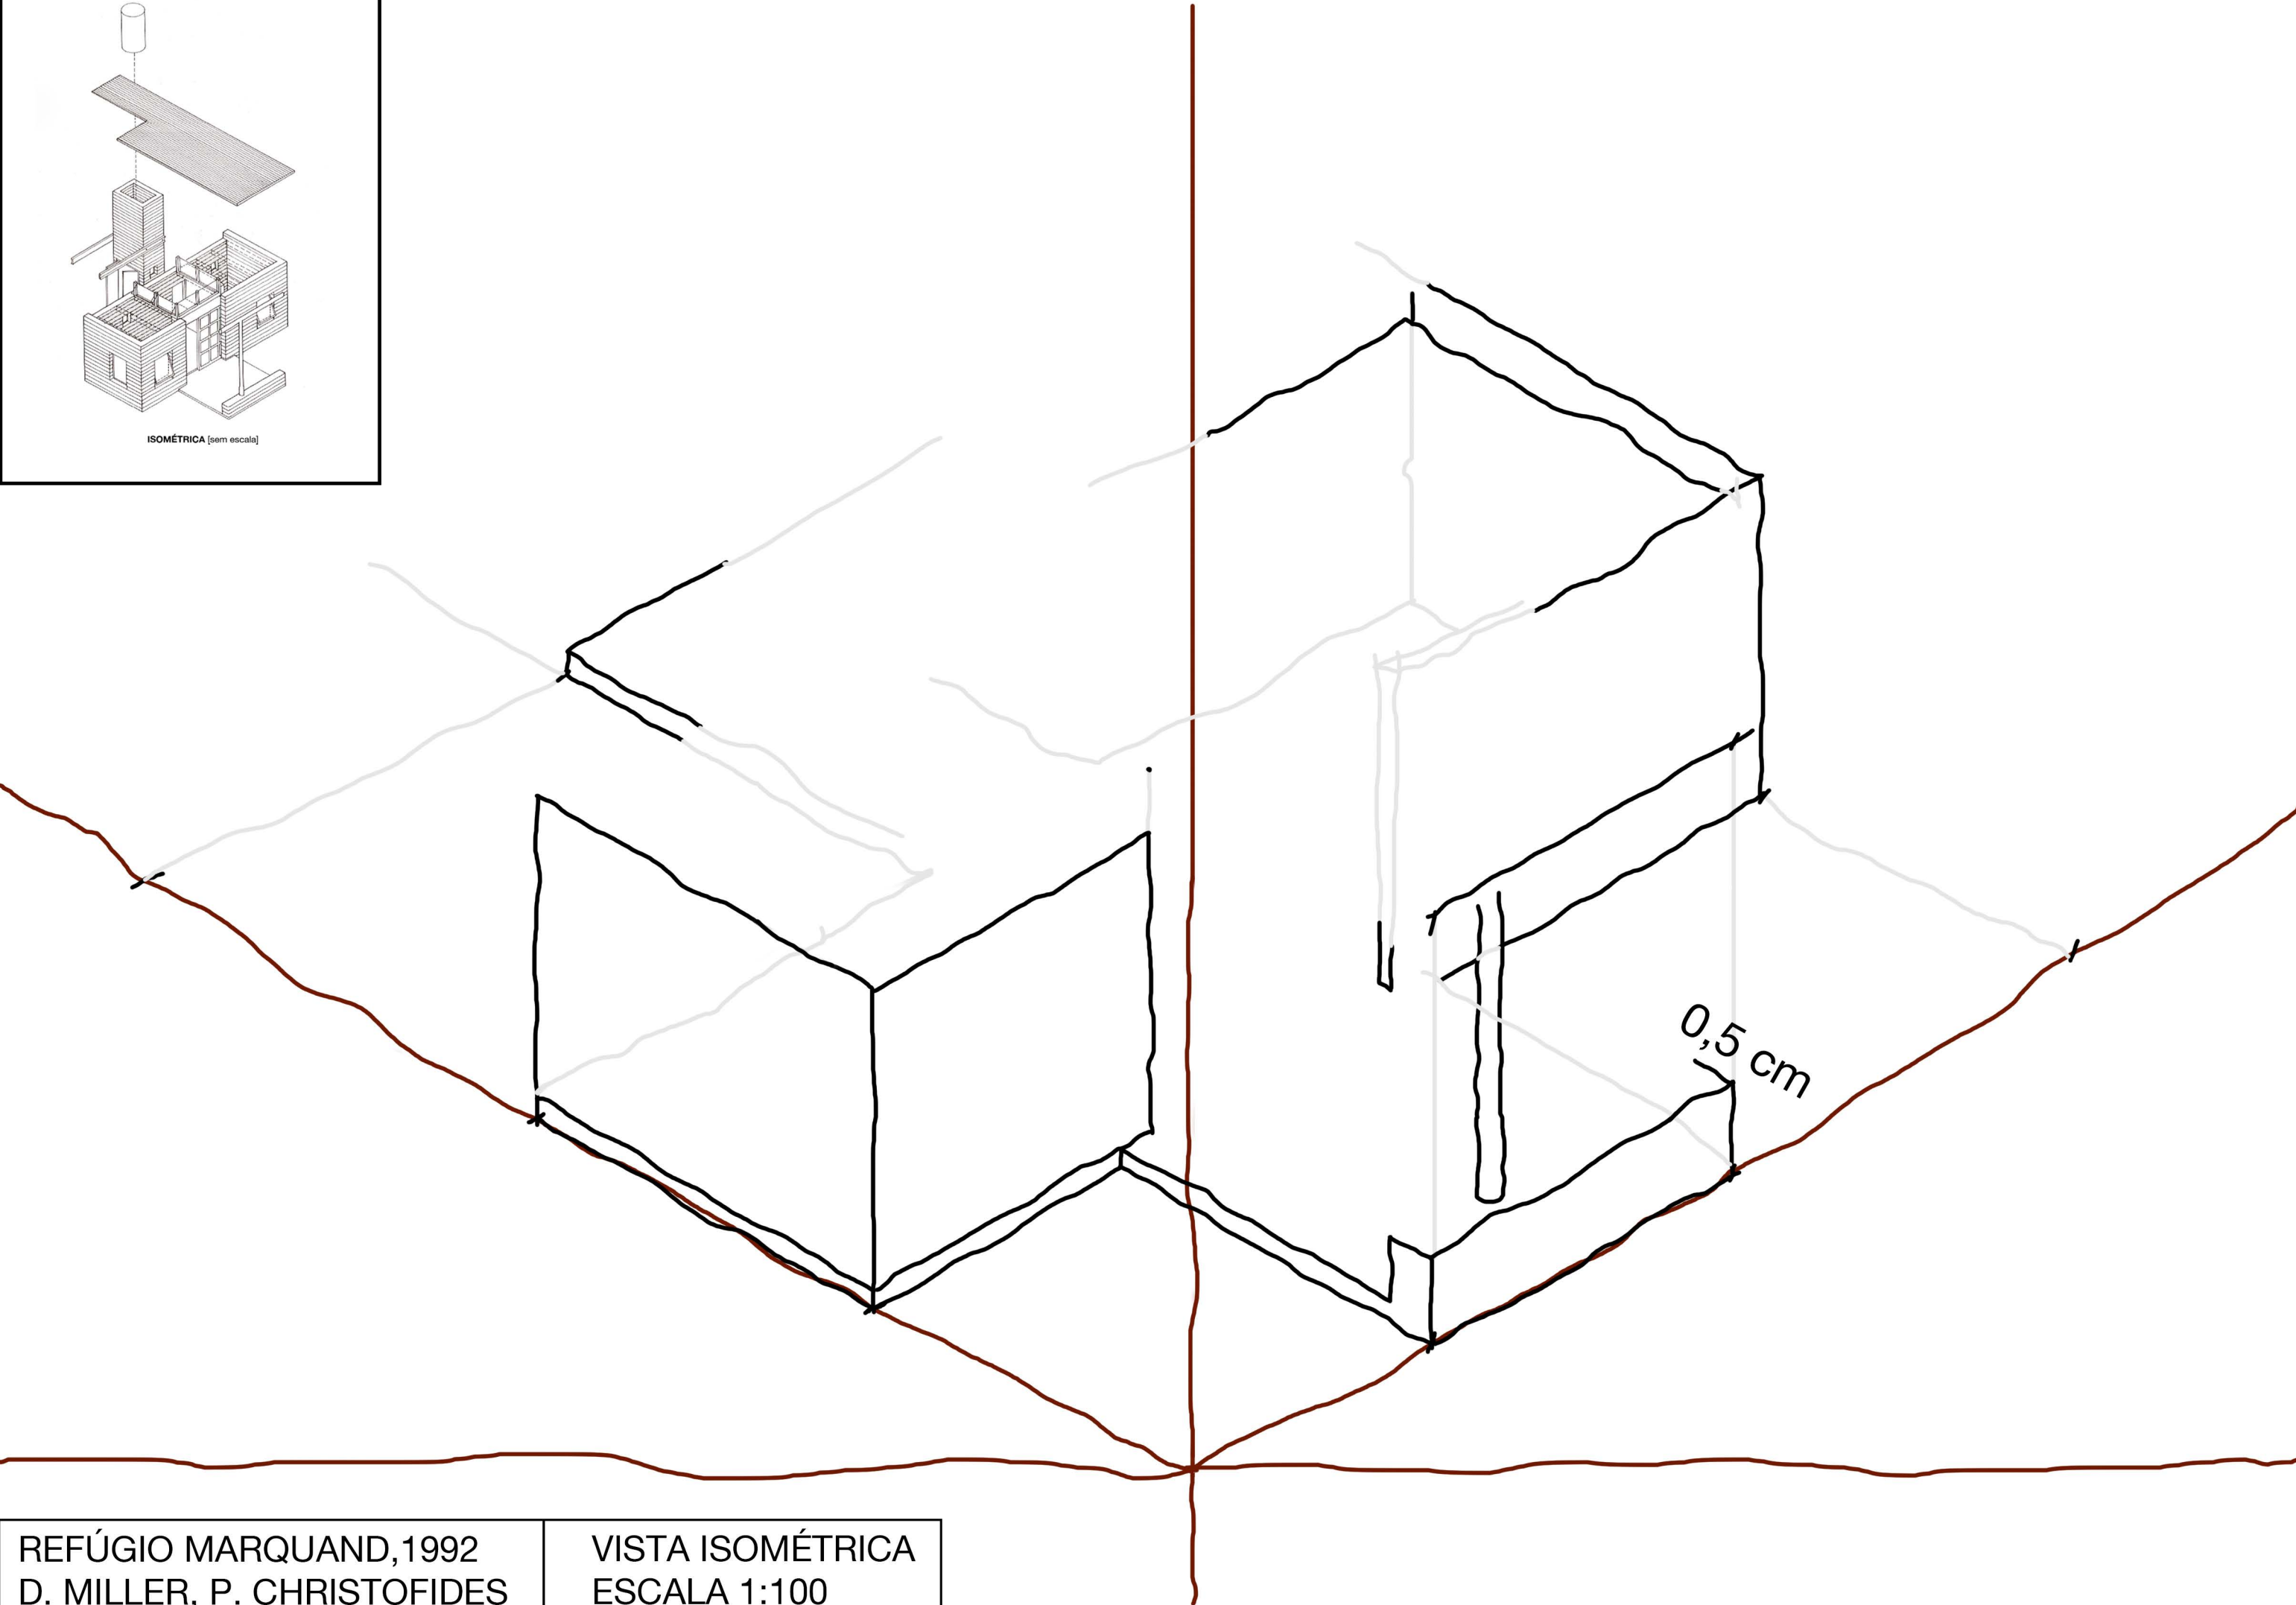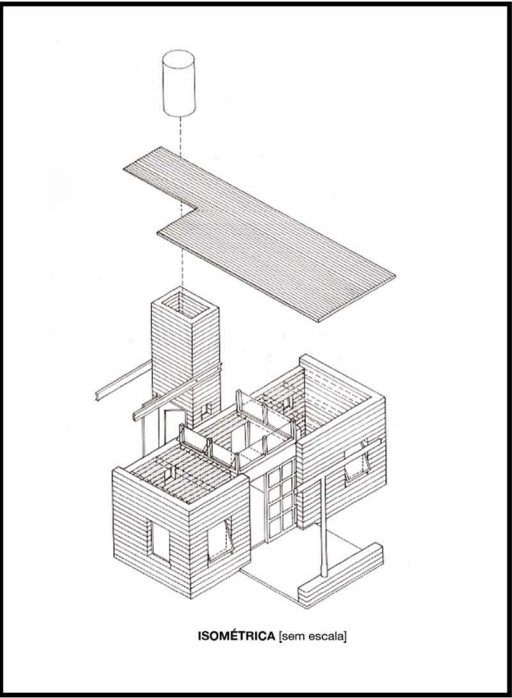

REFÚGIO MARQUAND, 1992 D. MILLER, P. CHRISTOFIDES	VISTA ISOMÉTRICA ESCALA 1:100
--	----------------------------------

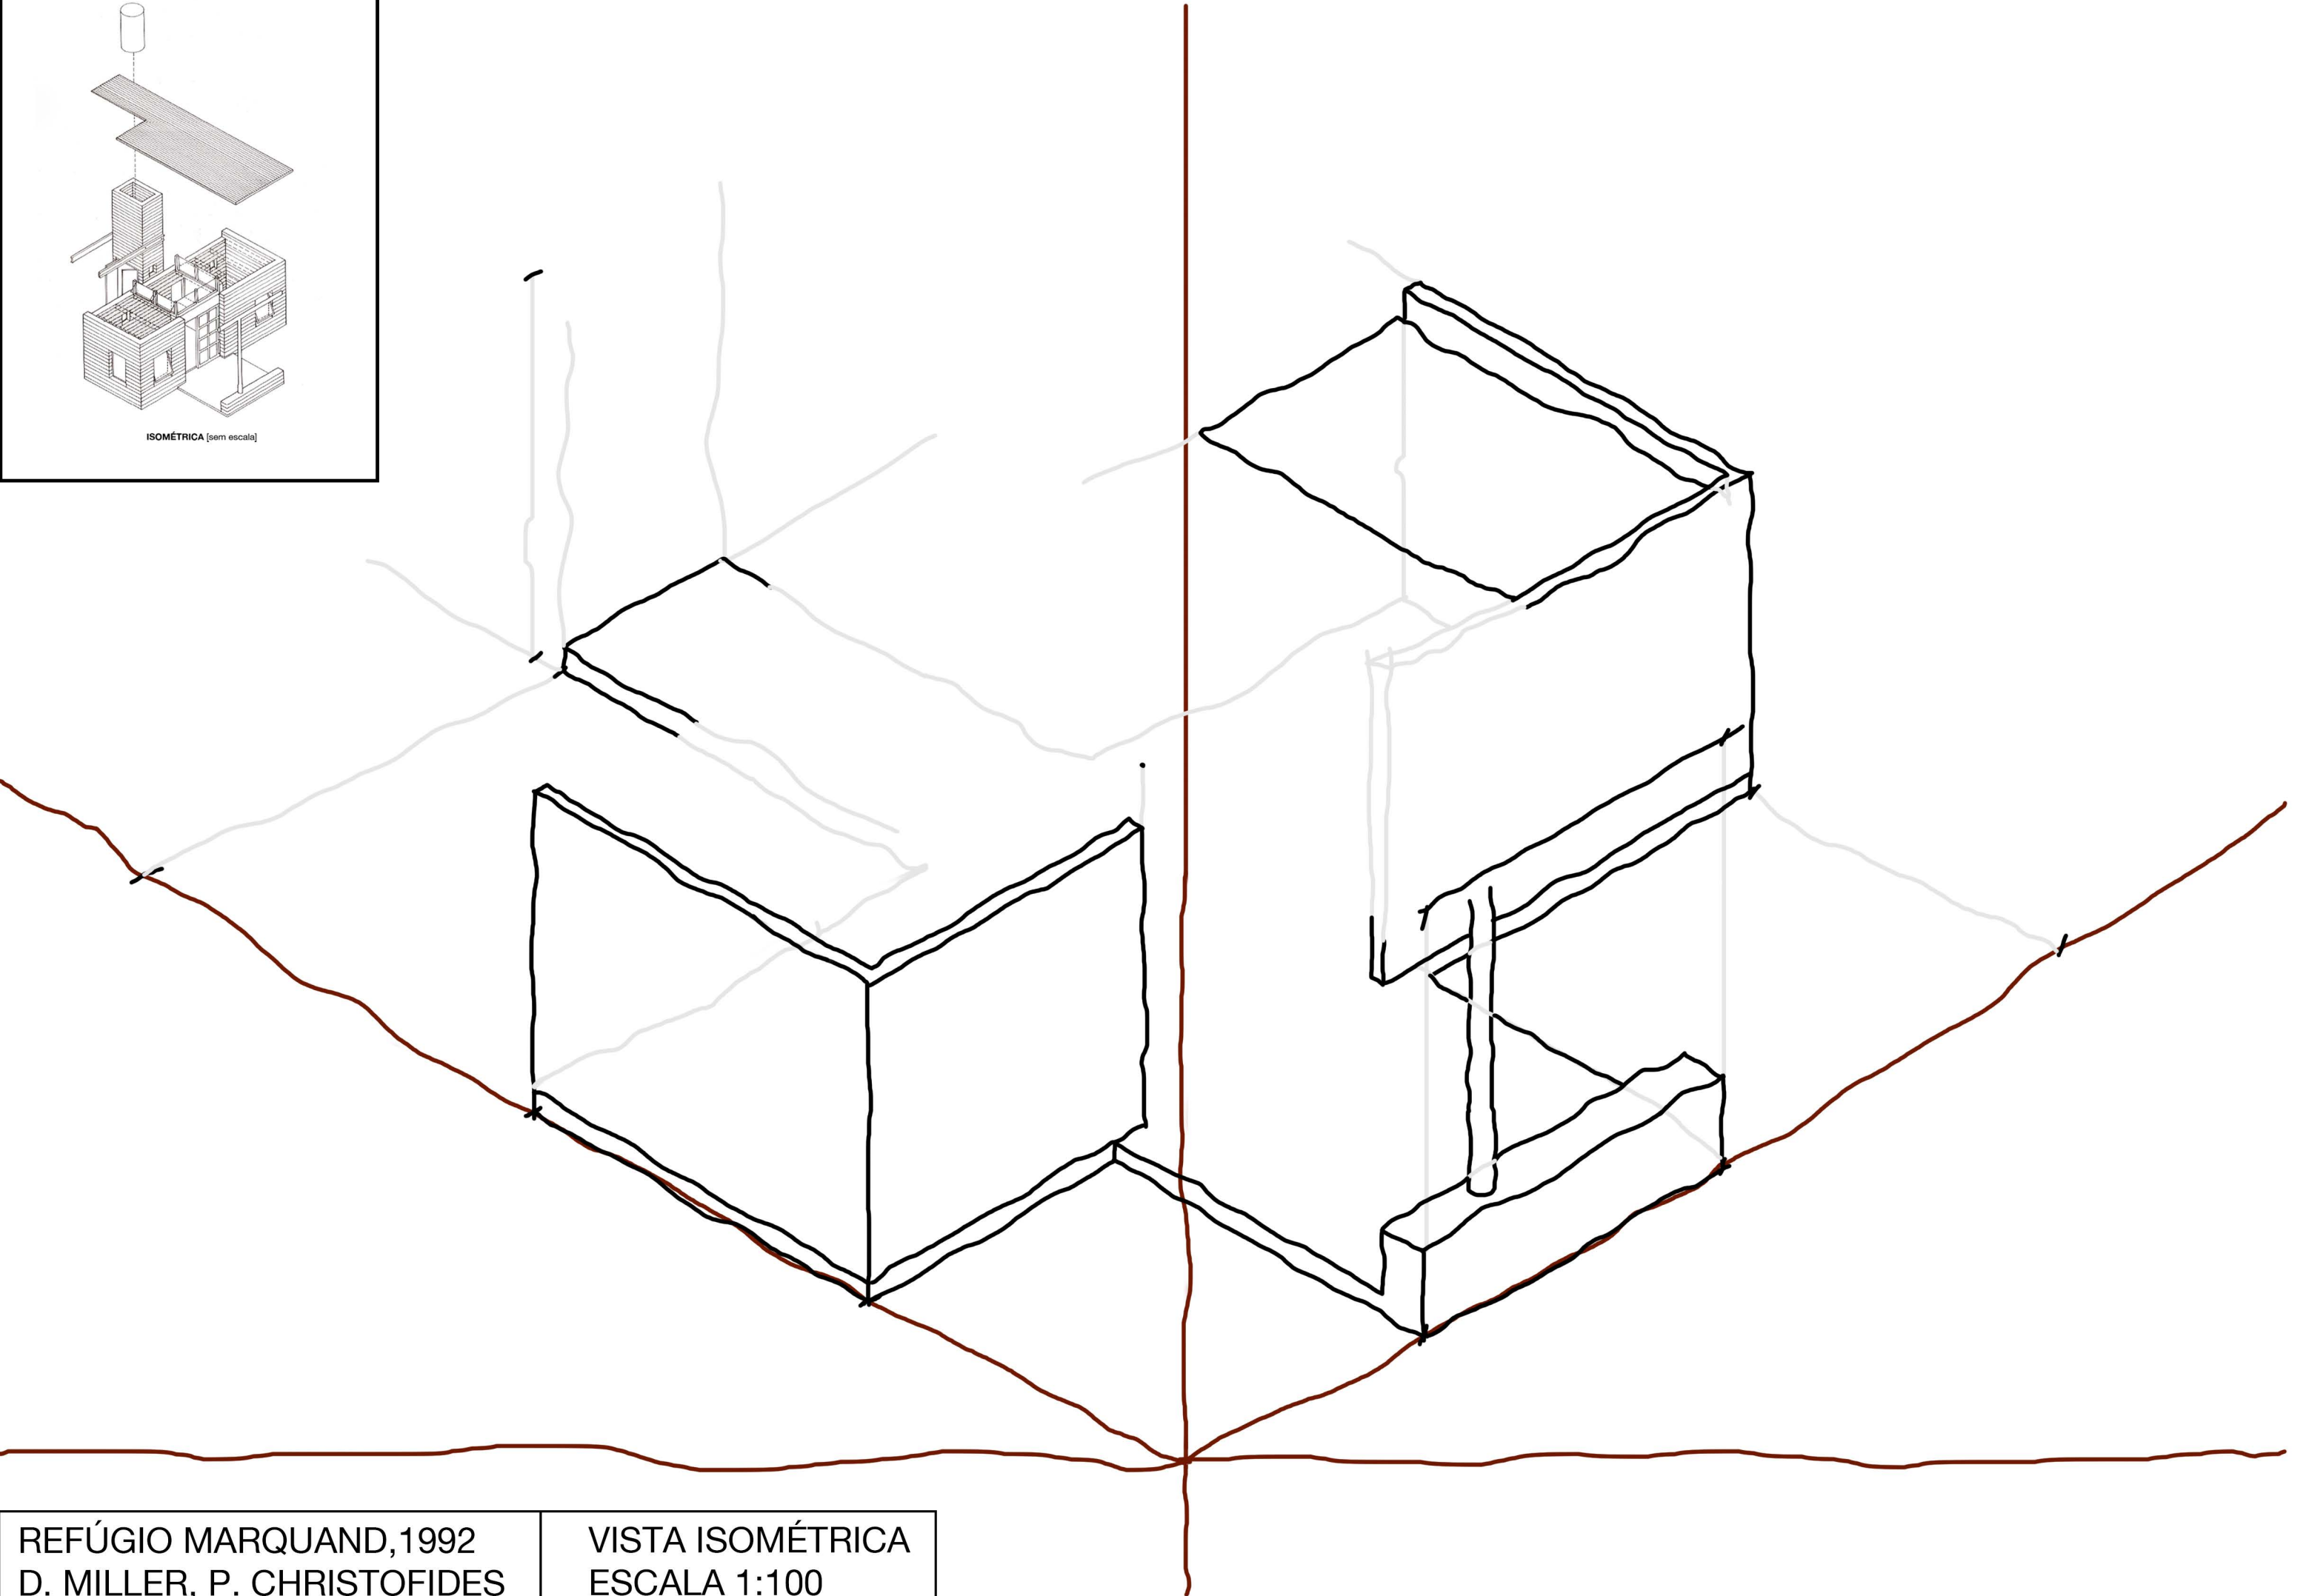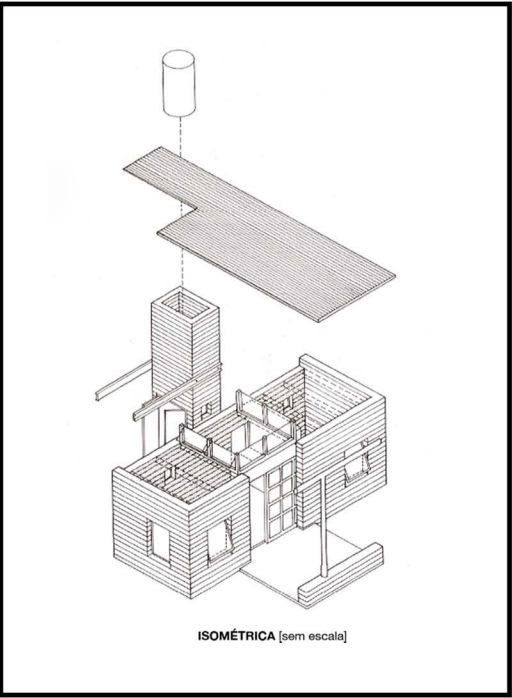



REFÚGIO MARQUAND, 1992 D. MILLER, P. CHRISTOFIDES	VISTA ISOMÉTRICA ESCALA 1:100
--	----------------------------------

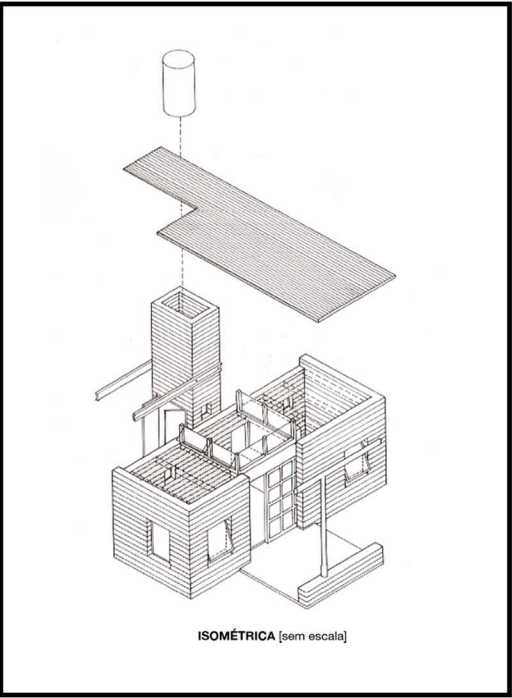



3,94 cm

5,8 cm



4,02 cm

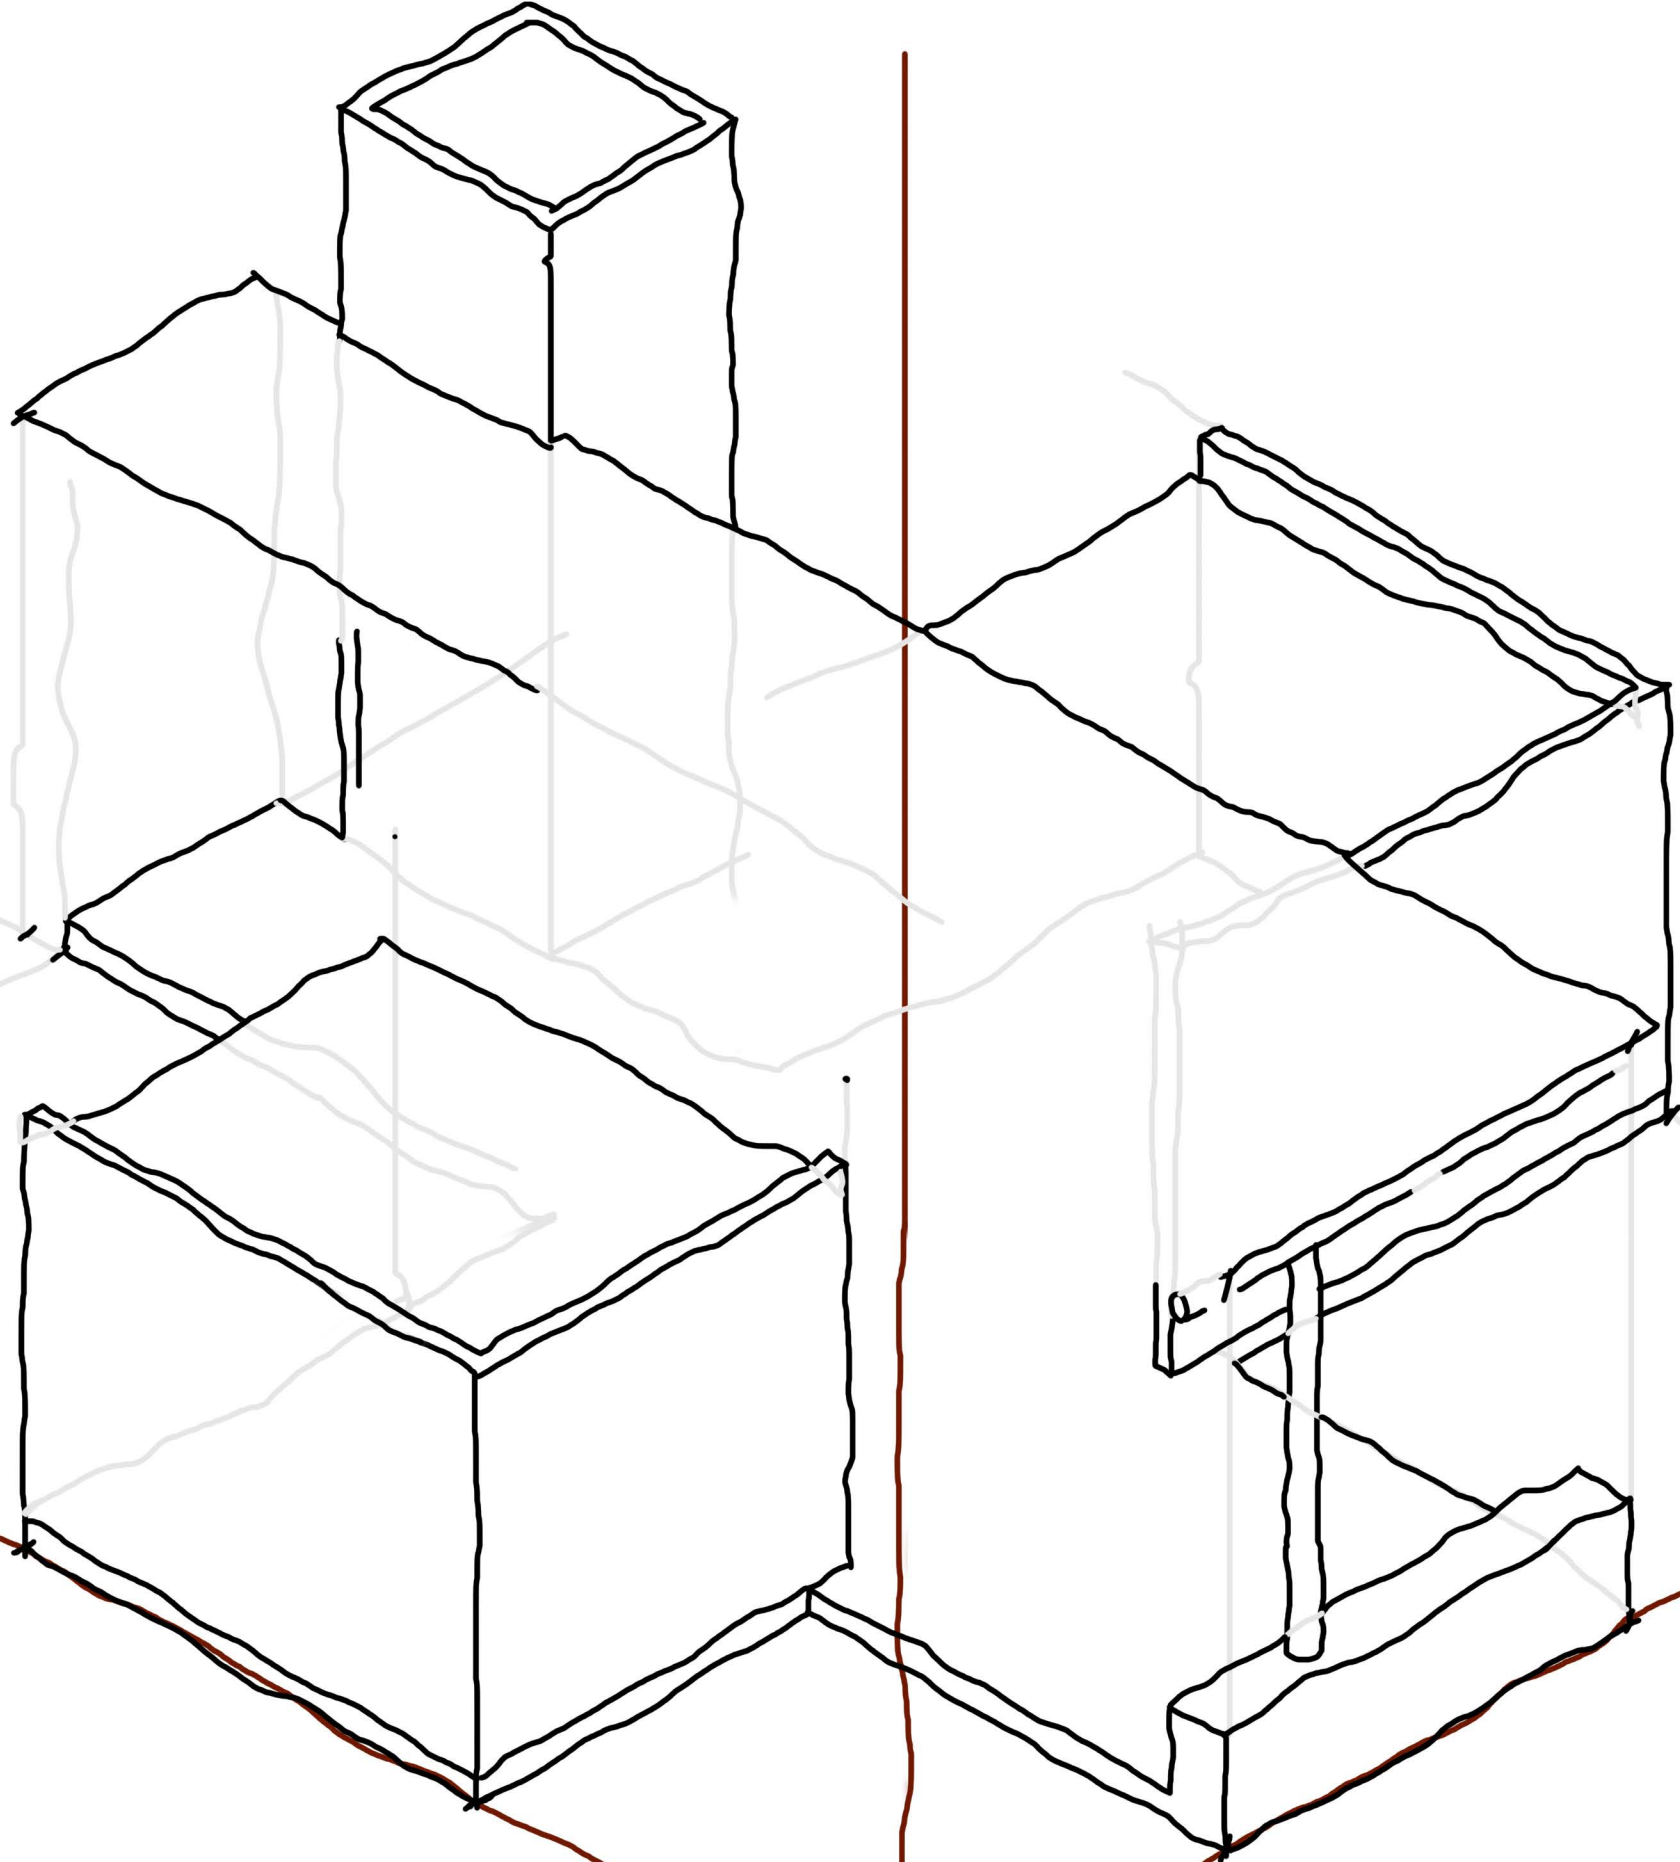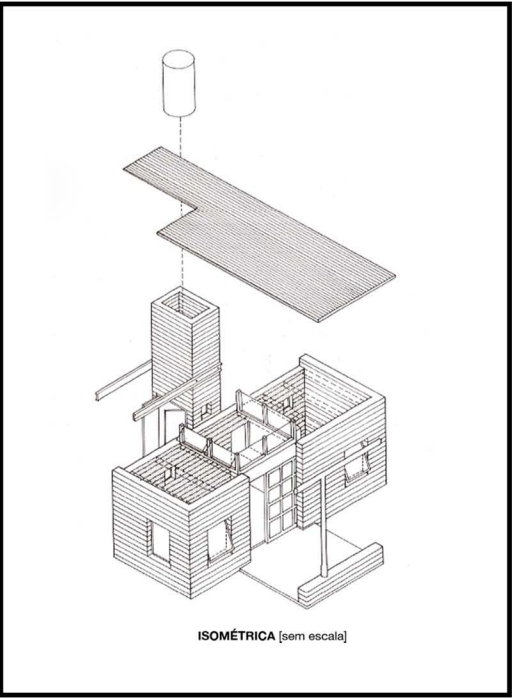



REFÚGIO MARQUAND, 1992 D. MILLER, P. CHRISTOFIDES	VISTA ISOMÉTRICA ESCALA 1:100
--	----------------------------------

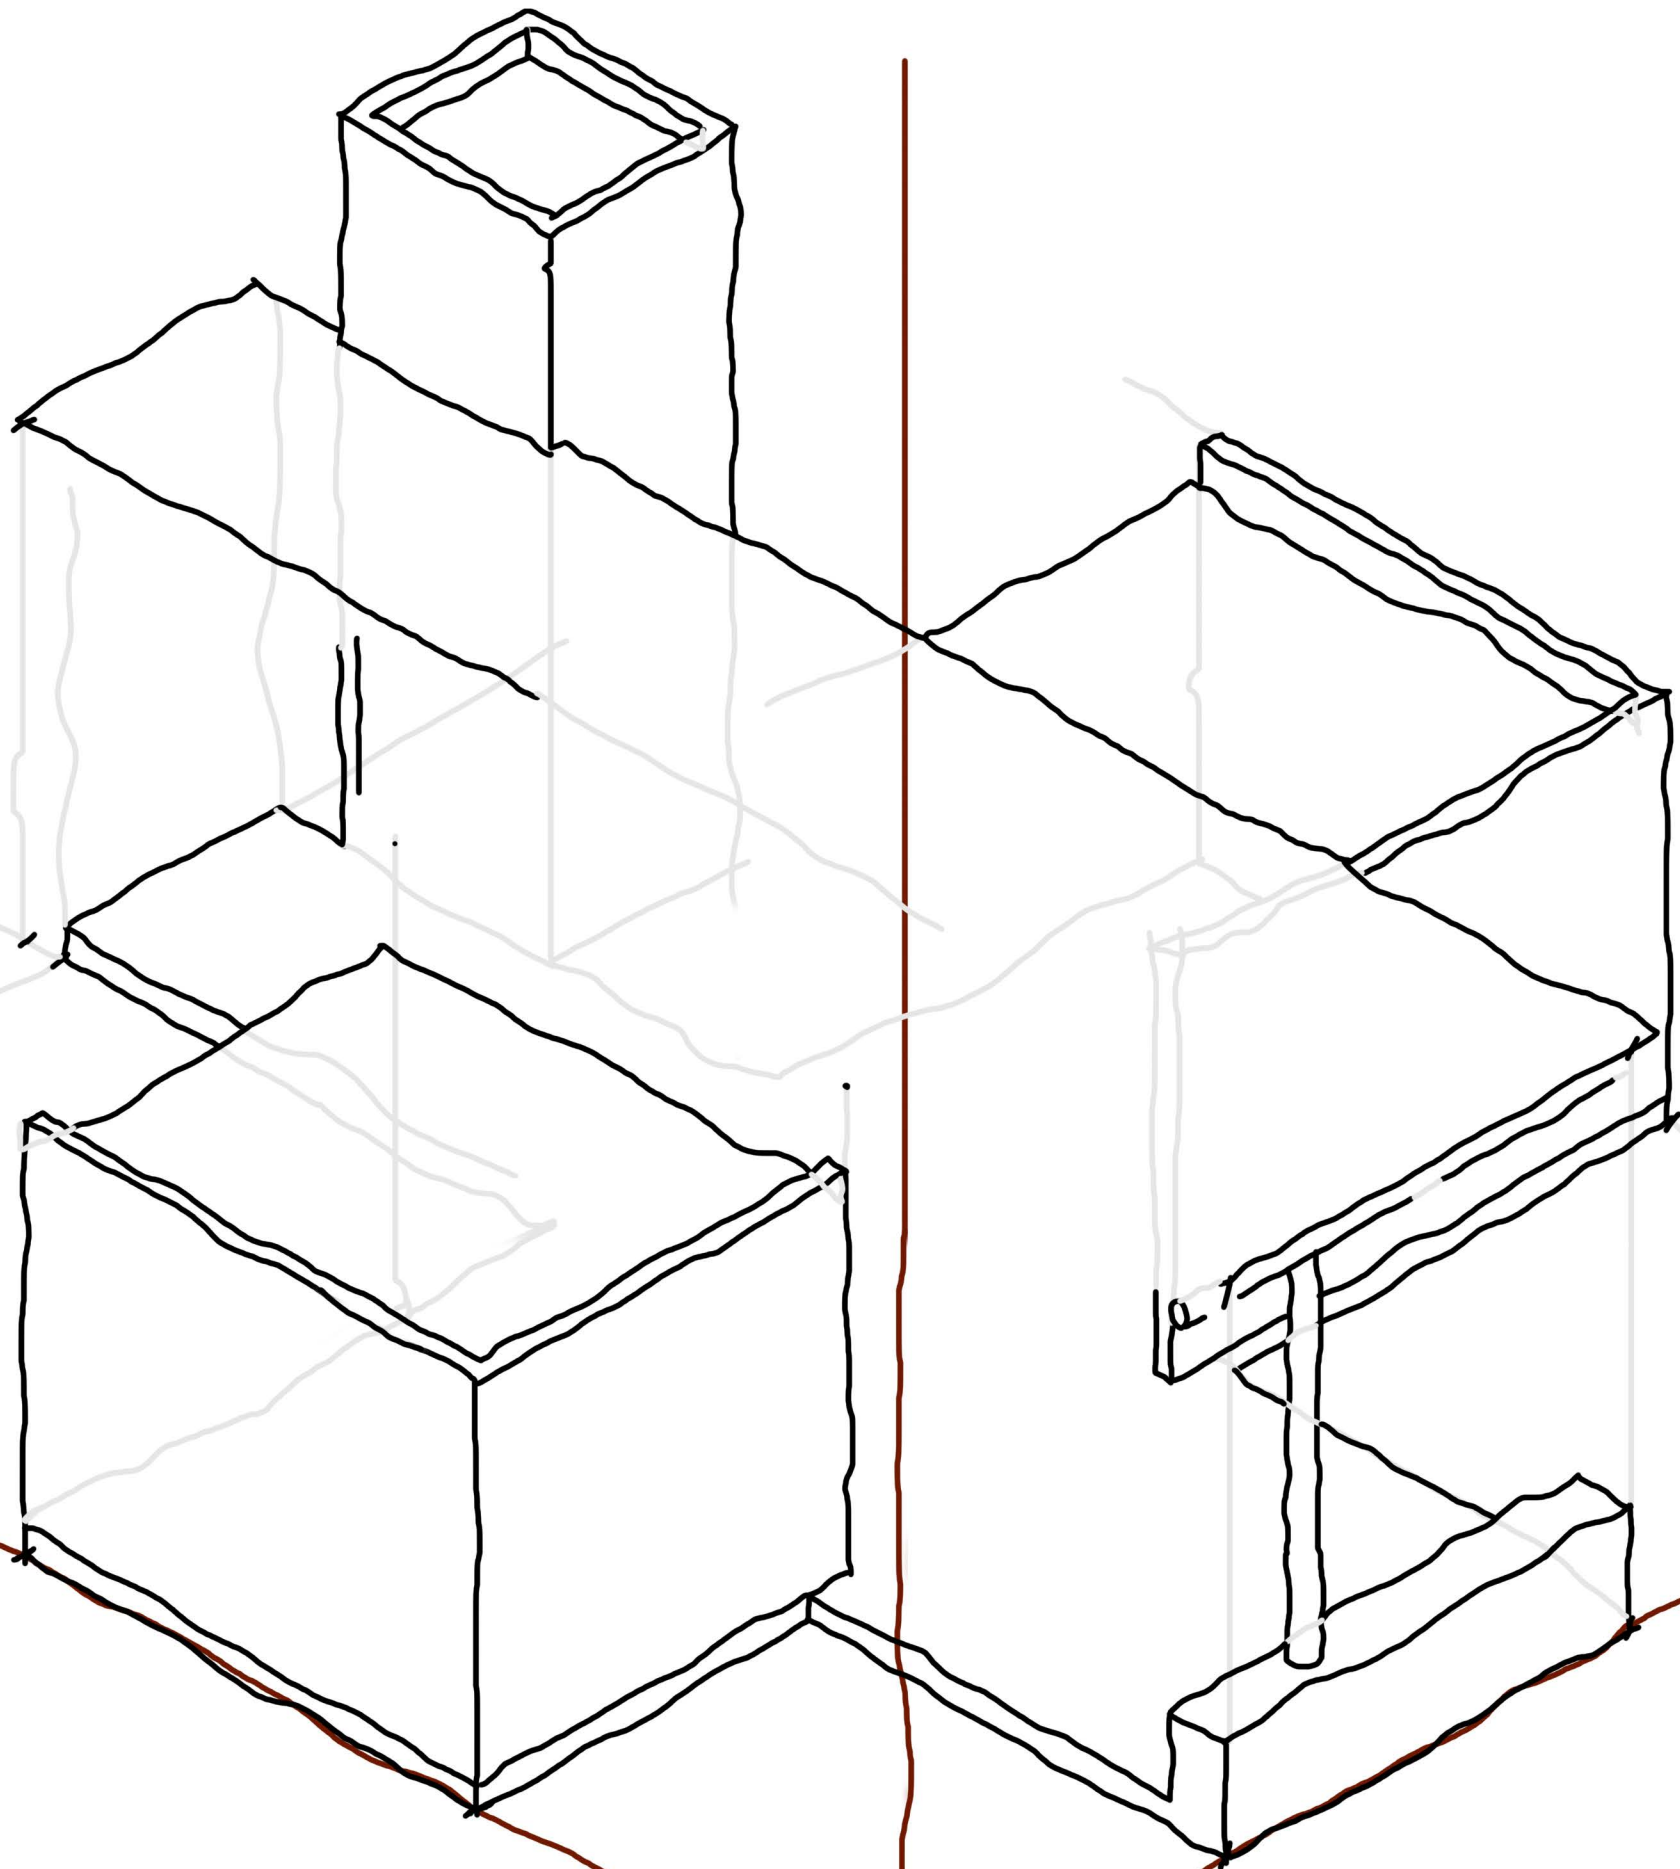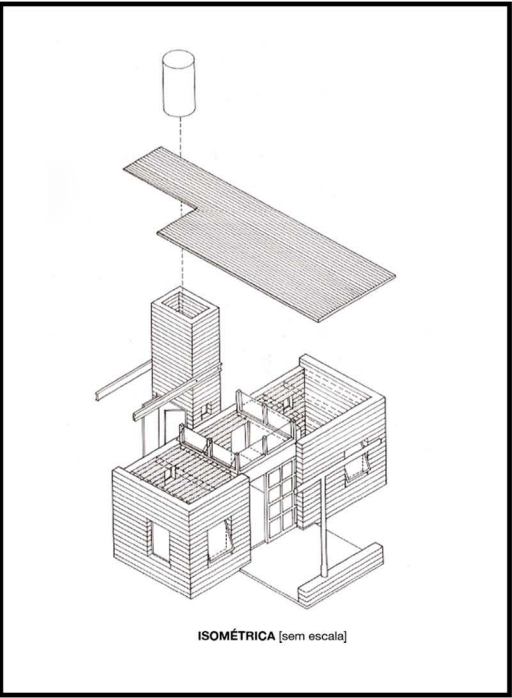

REFÚGIO MARQUAND, 1992 D. MILLER, P. CHRISTOFIDES	VISTA ISOMÉTRICA ESCALA 1:100
--	----------------------------------

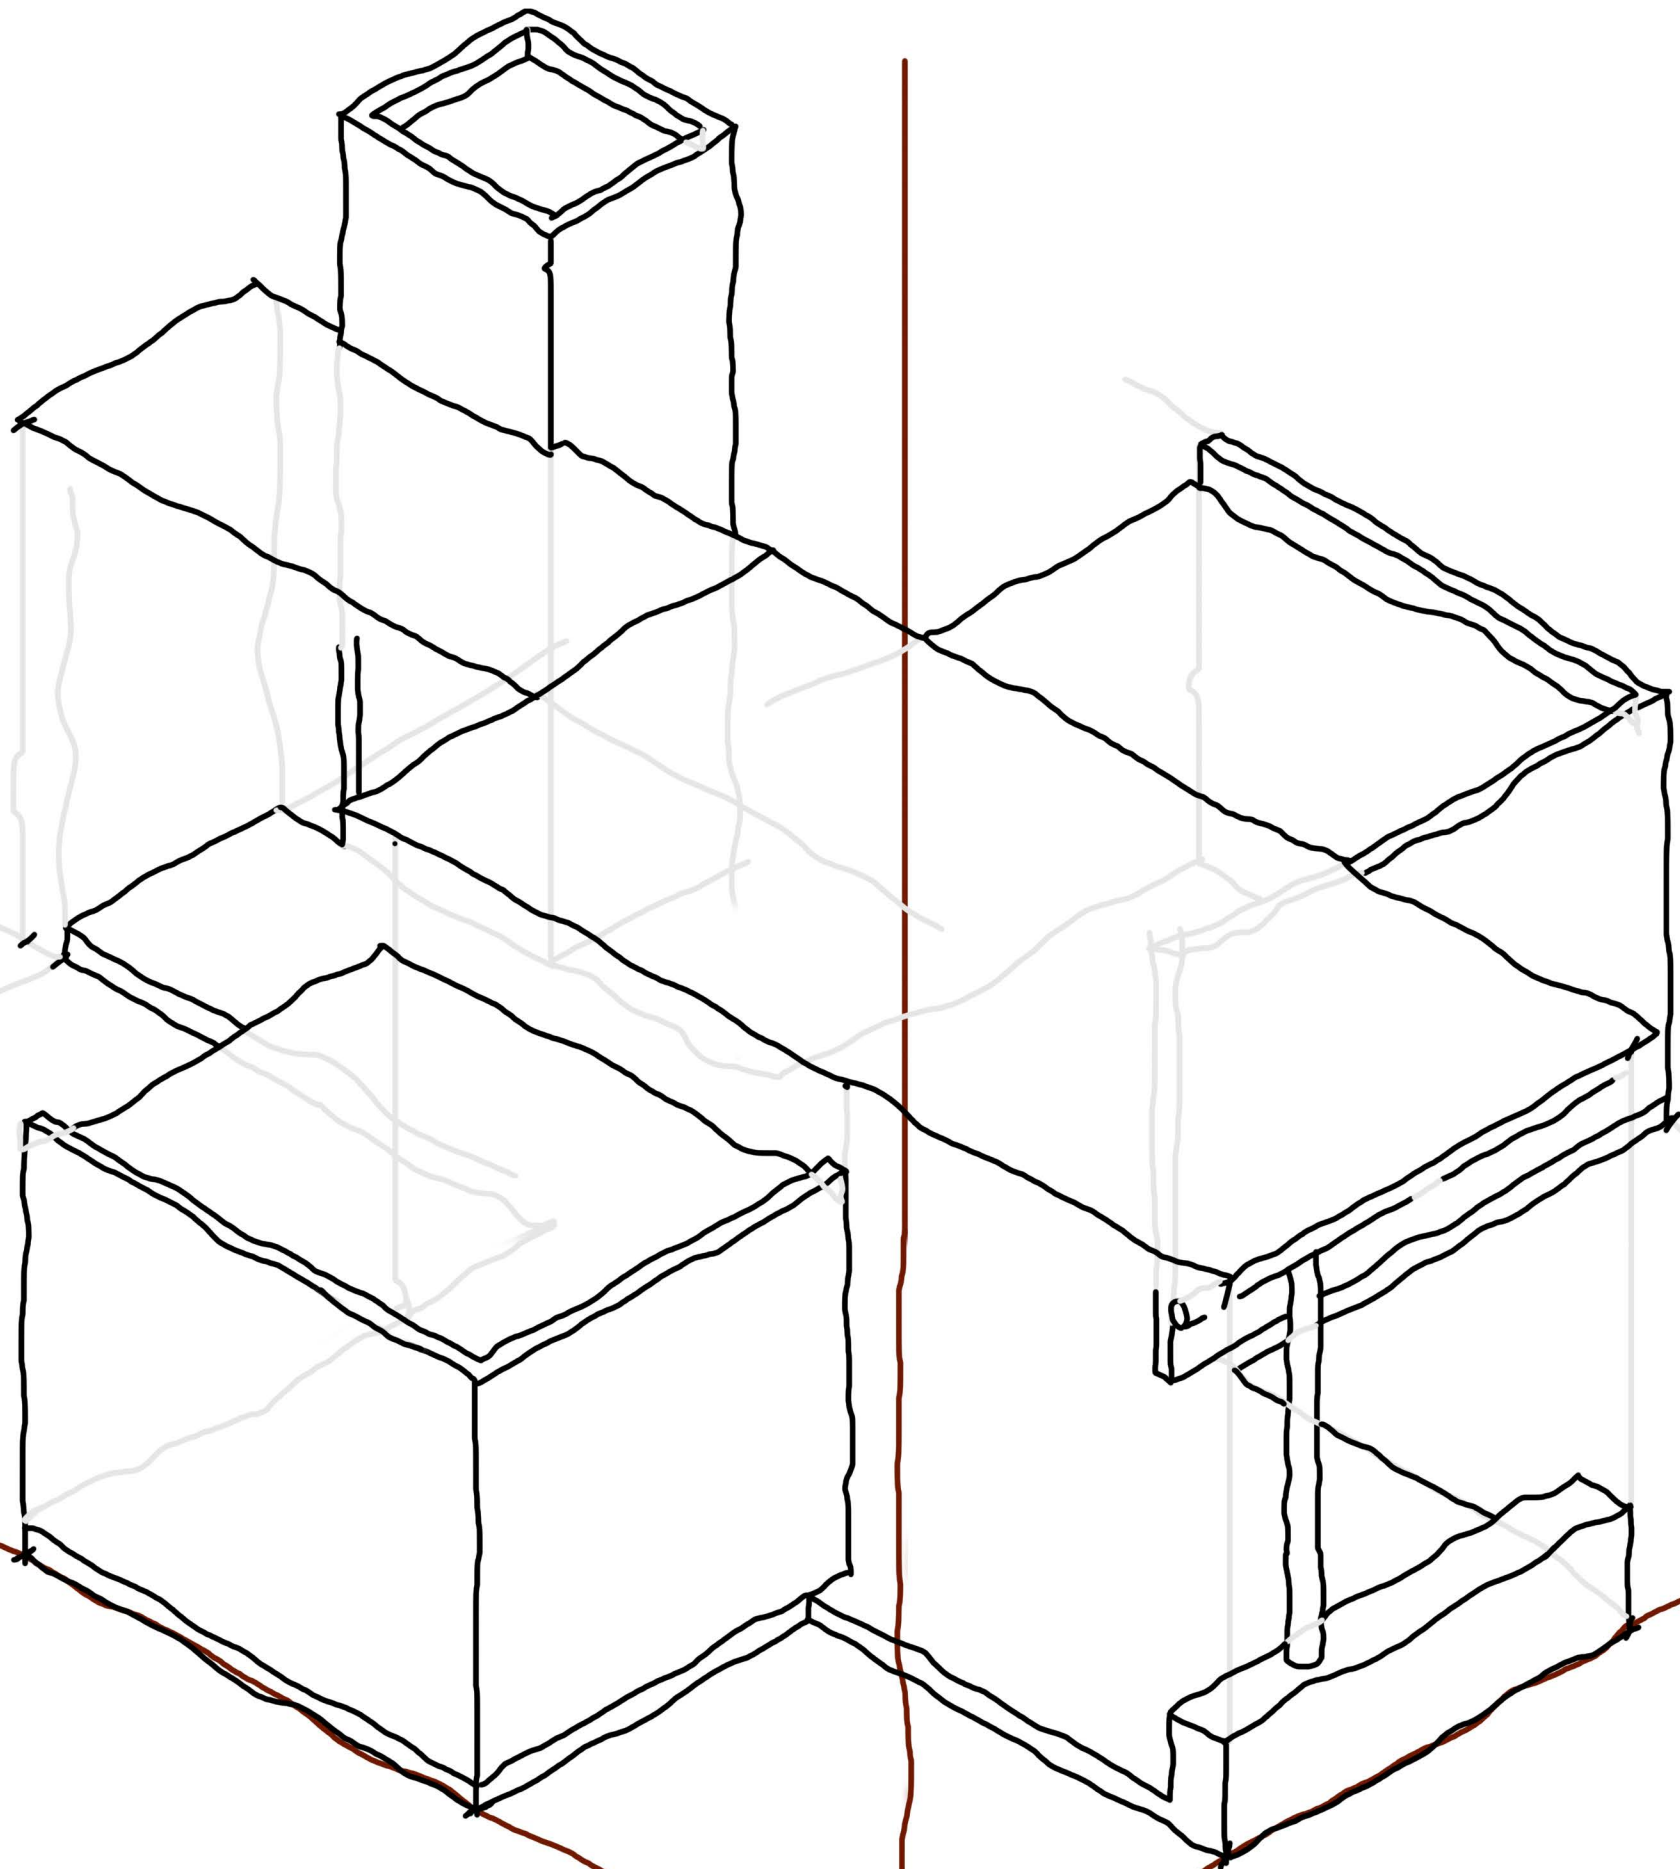
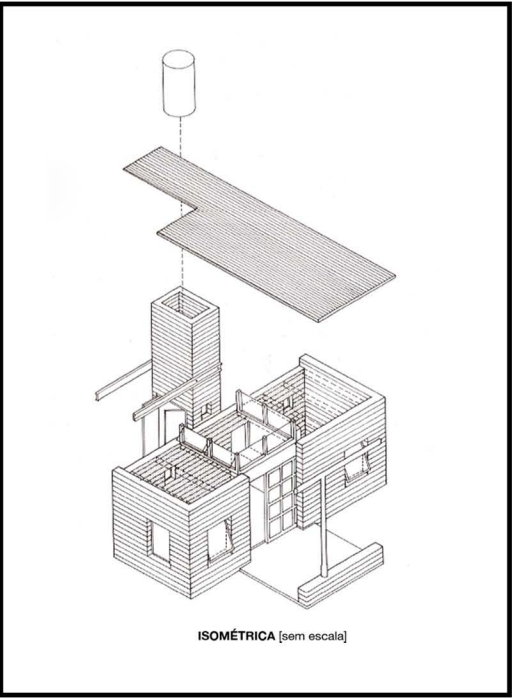


REFÚGIO MARQUAND, 1992 D. MILLER, P. CHRISTOFIDES	VISTA ISOMÉTRICA ESCALA 1:100
--	----------------------------------

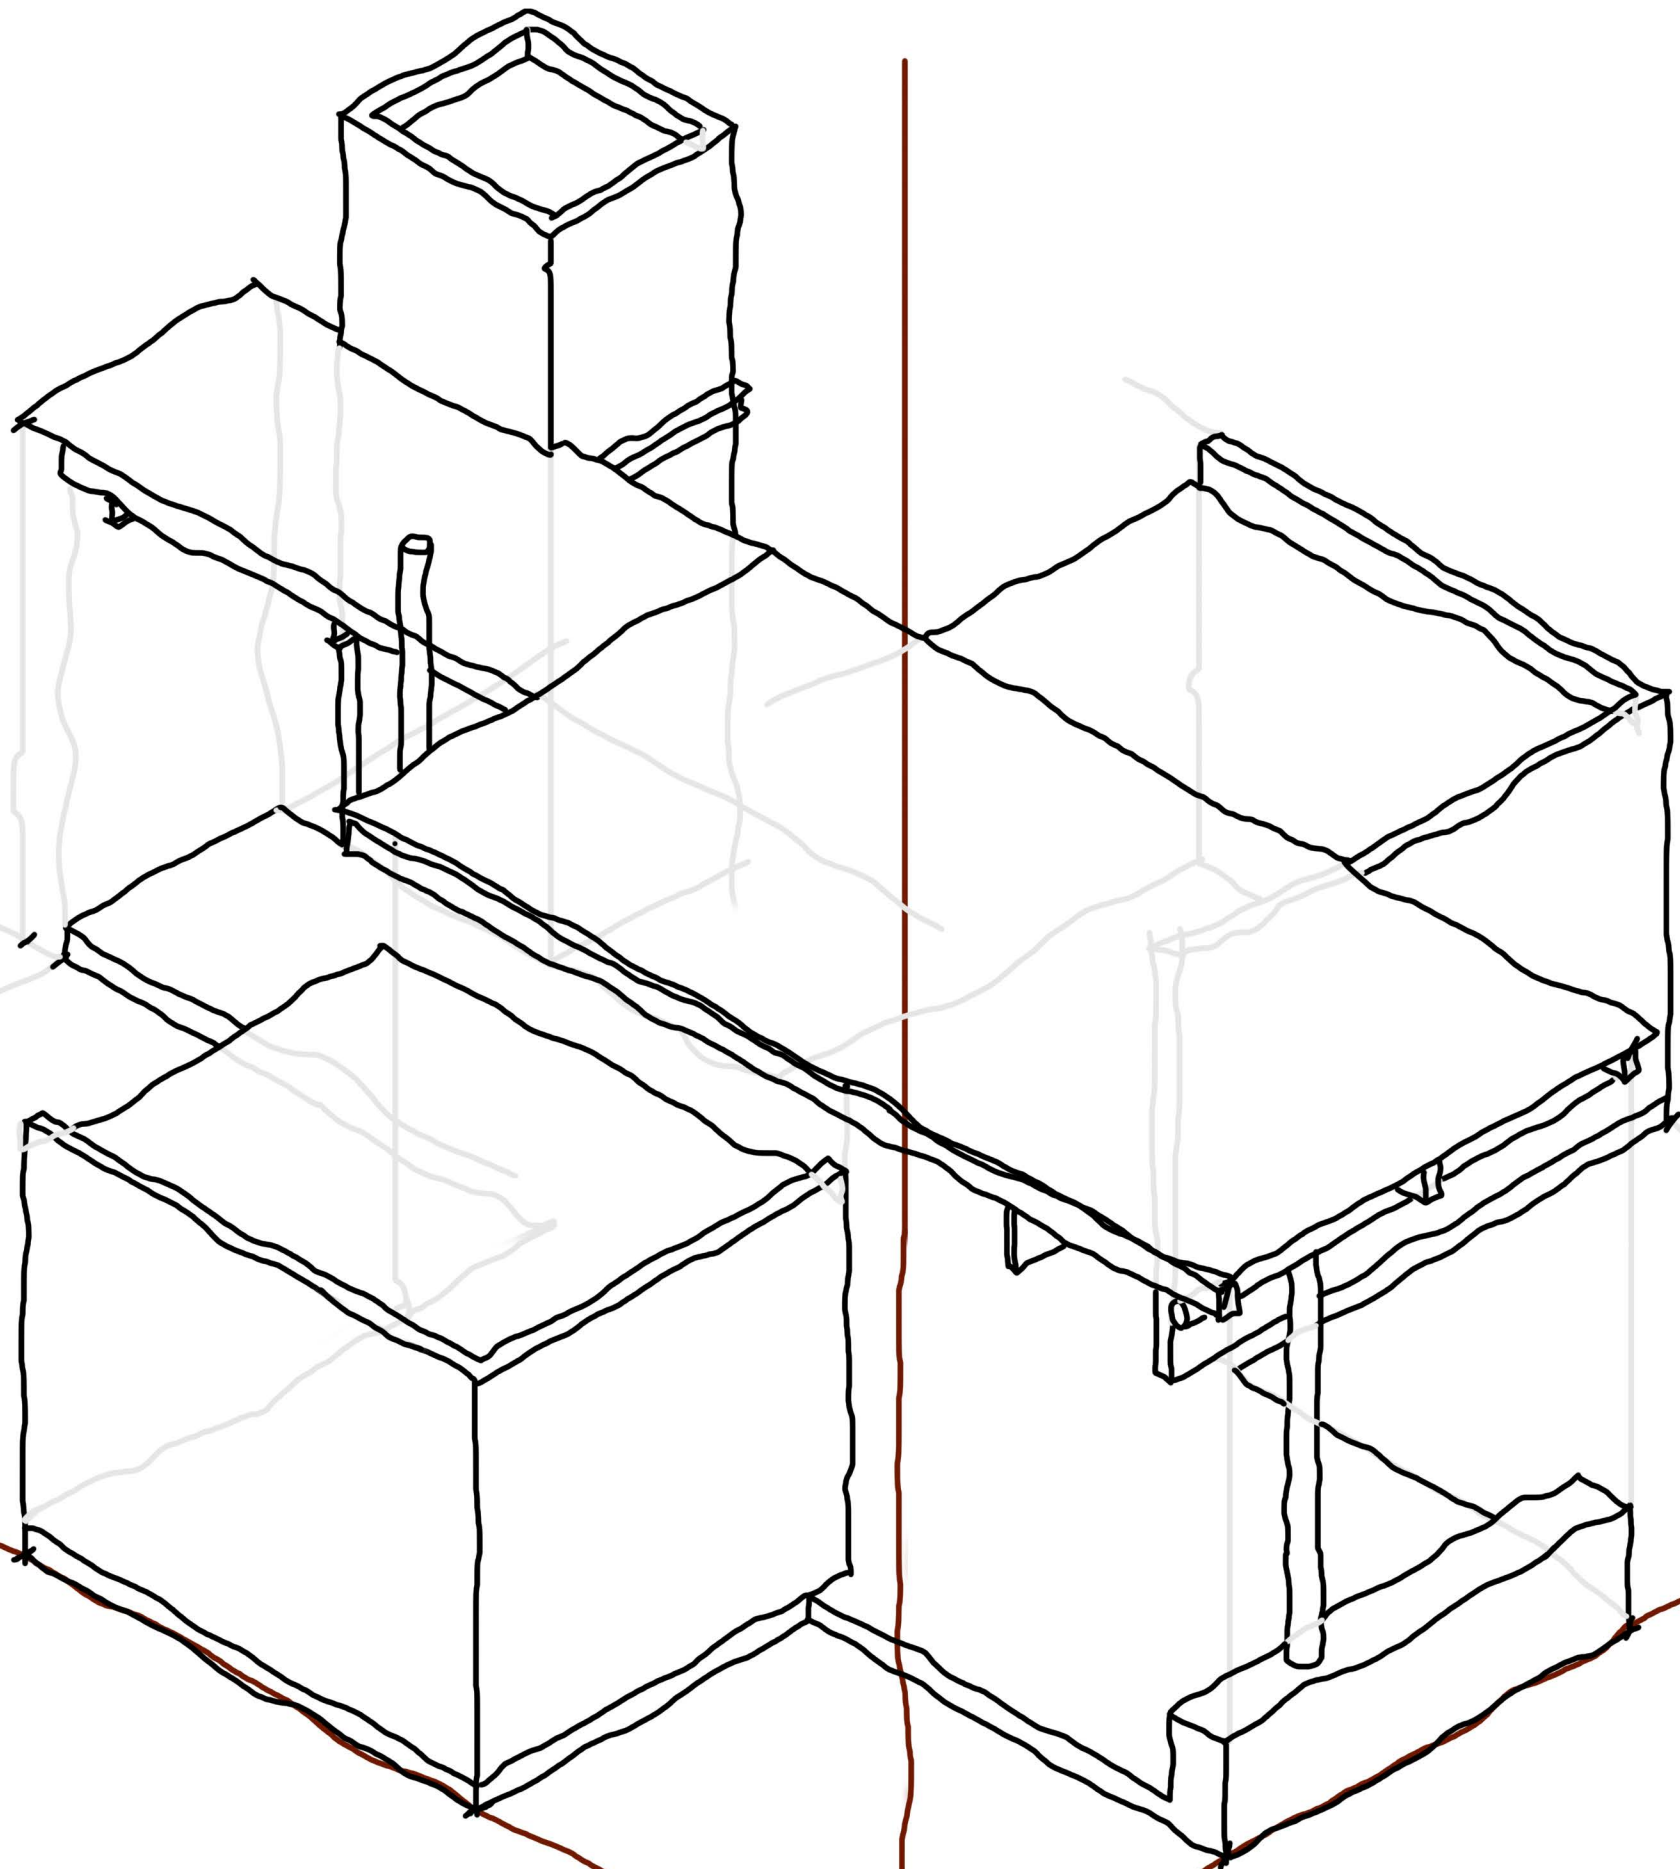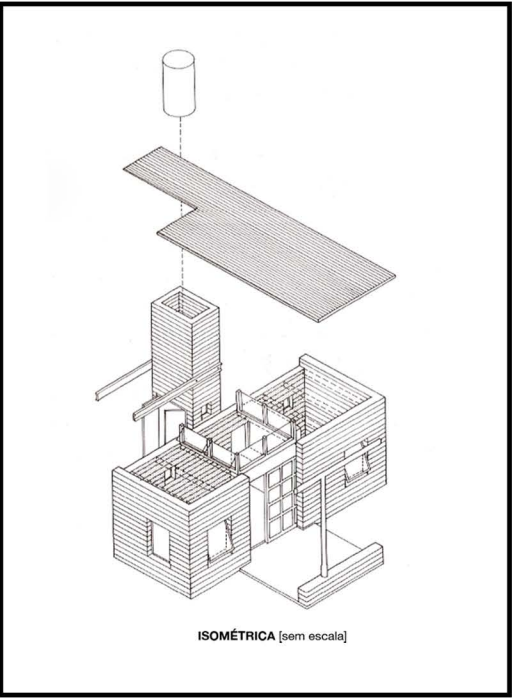



REFÚGIO MARQUAND, 1992
D. MILLER, P. CHRISTOFIDES

VISTA ISOMÉTRICA
ESCALA 1:100

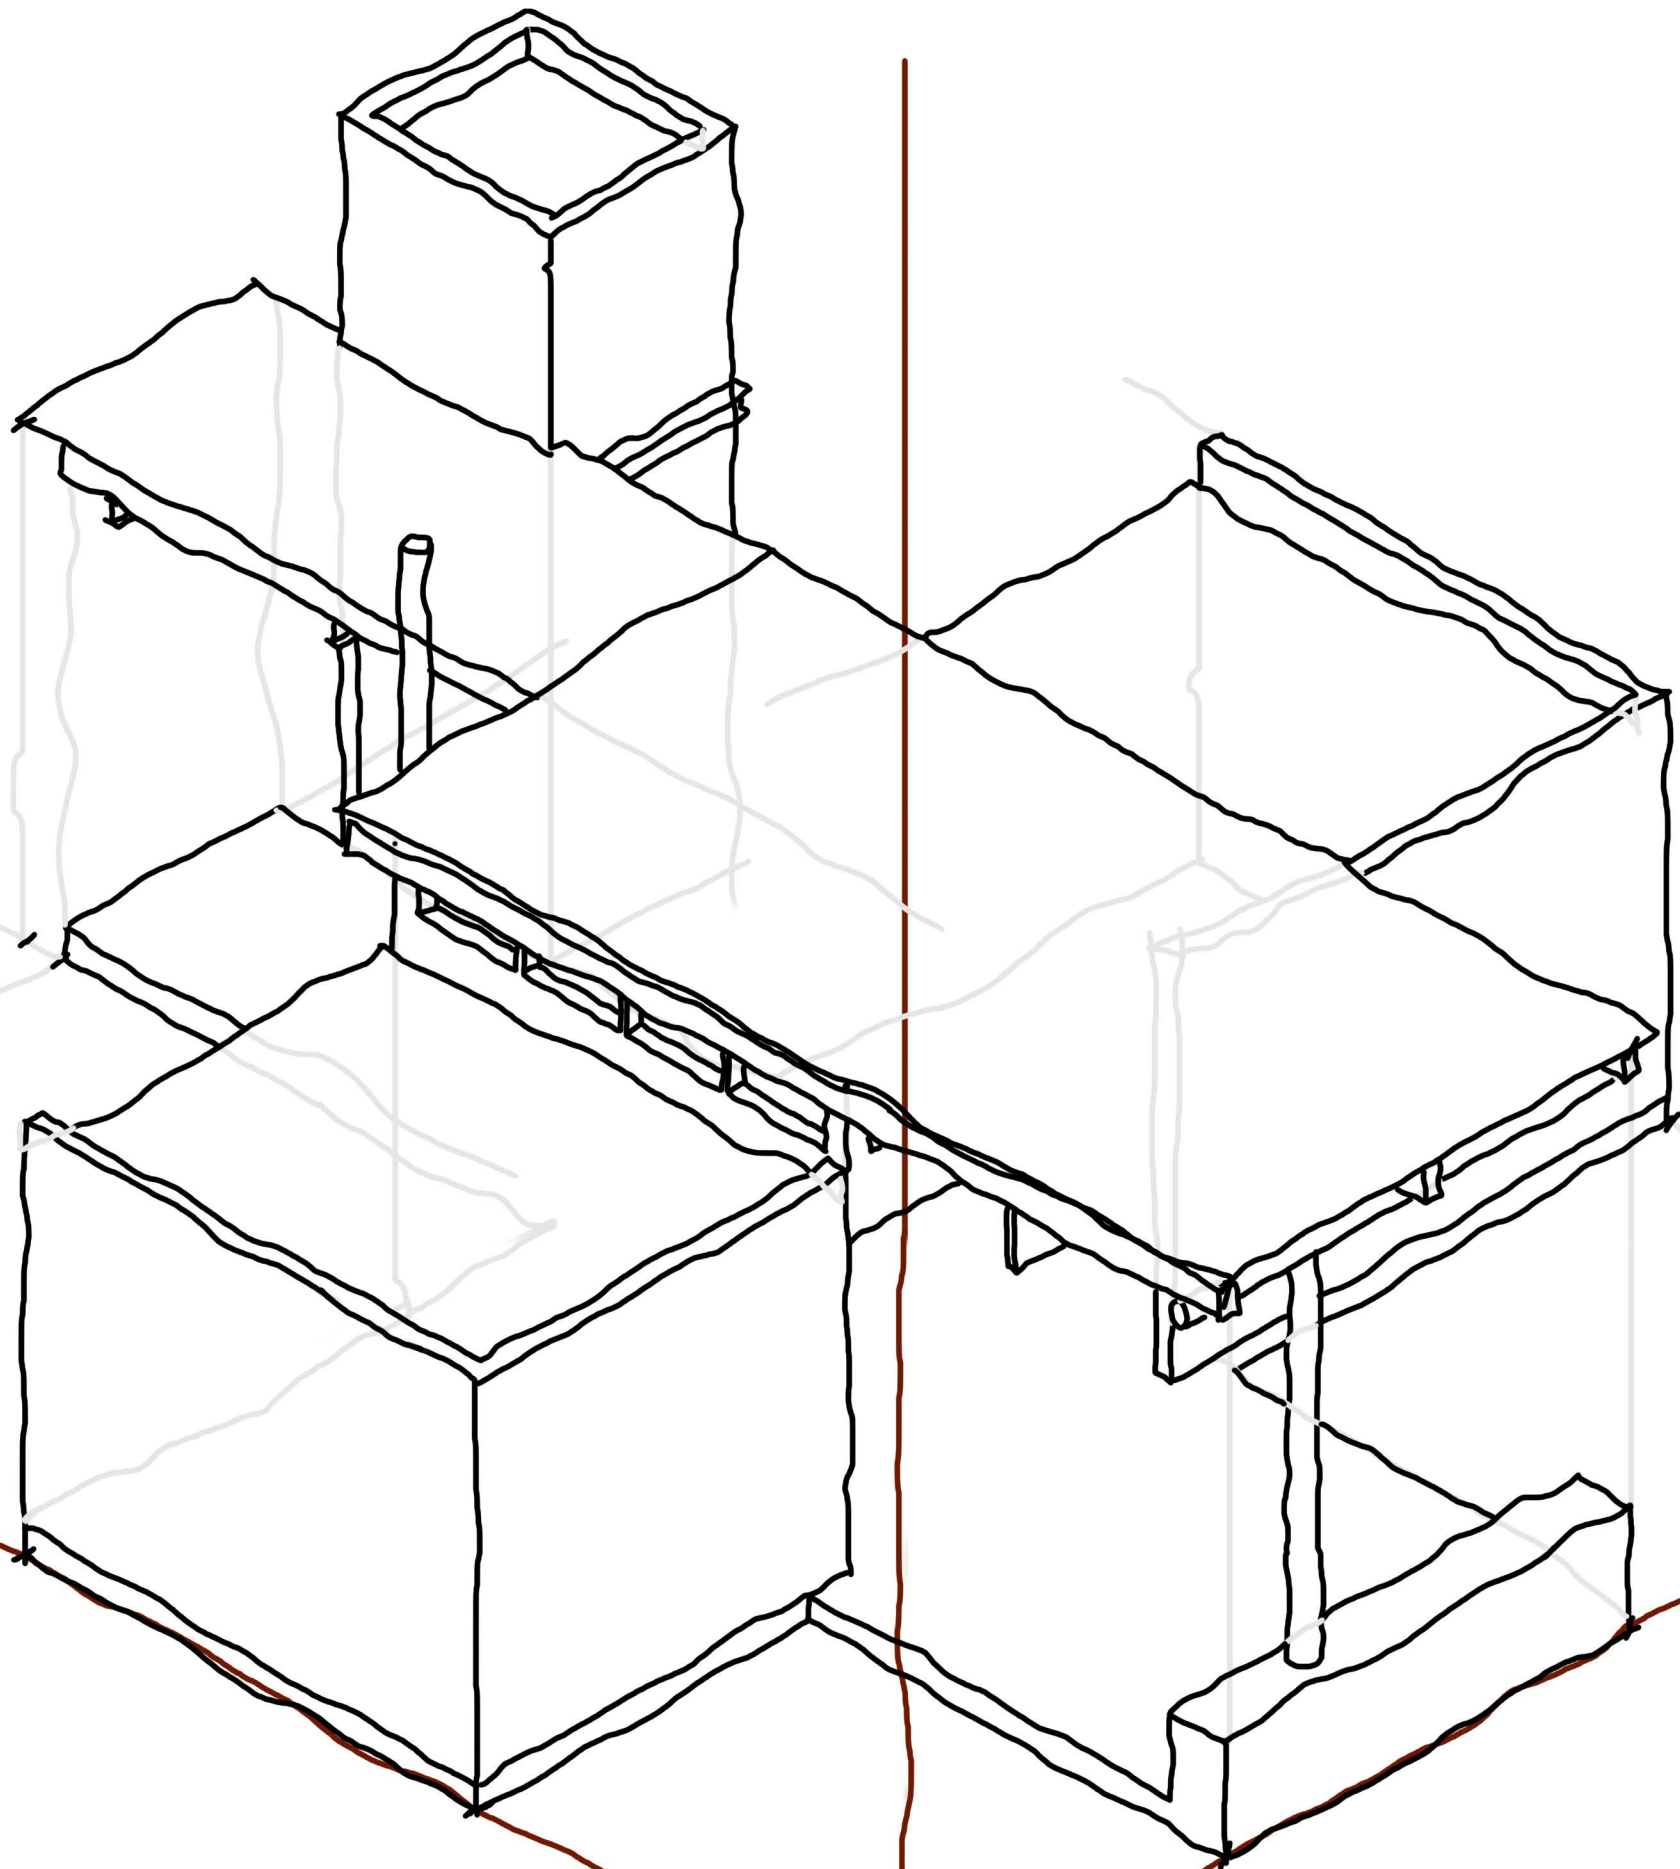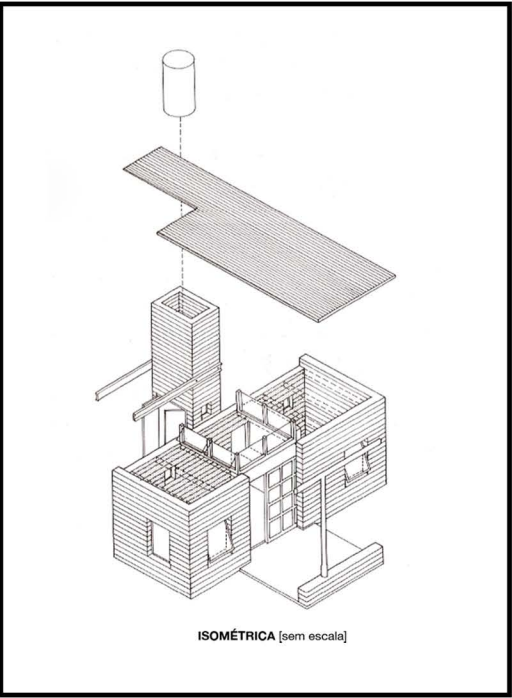



REFÚGIO MARQUAND, 1992
D. MILLER, P. CHRISTOFIDES

VISTA ISOMÉTRICA
ESCALA 1:100

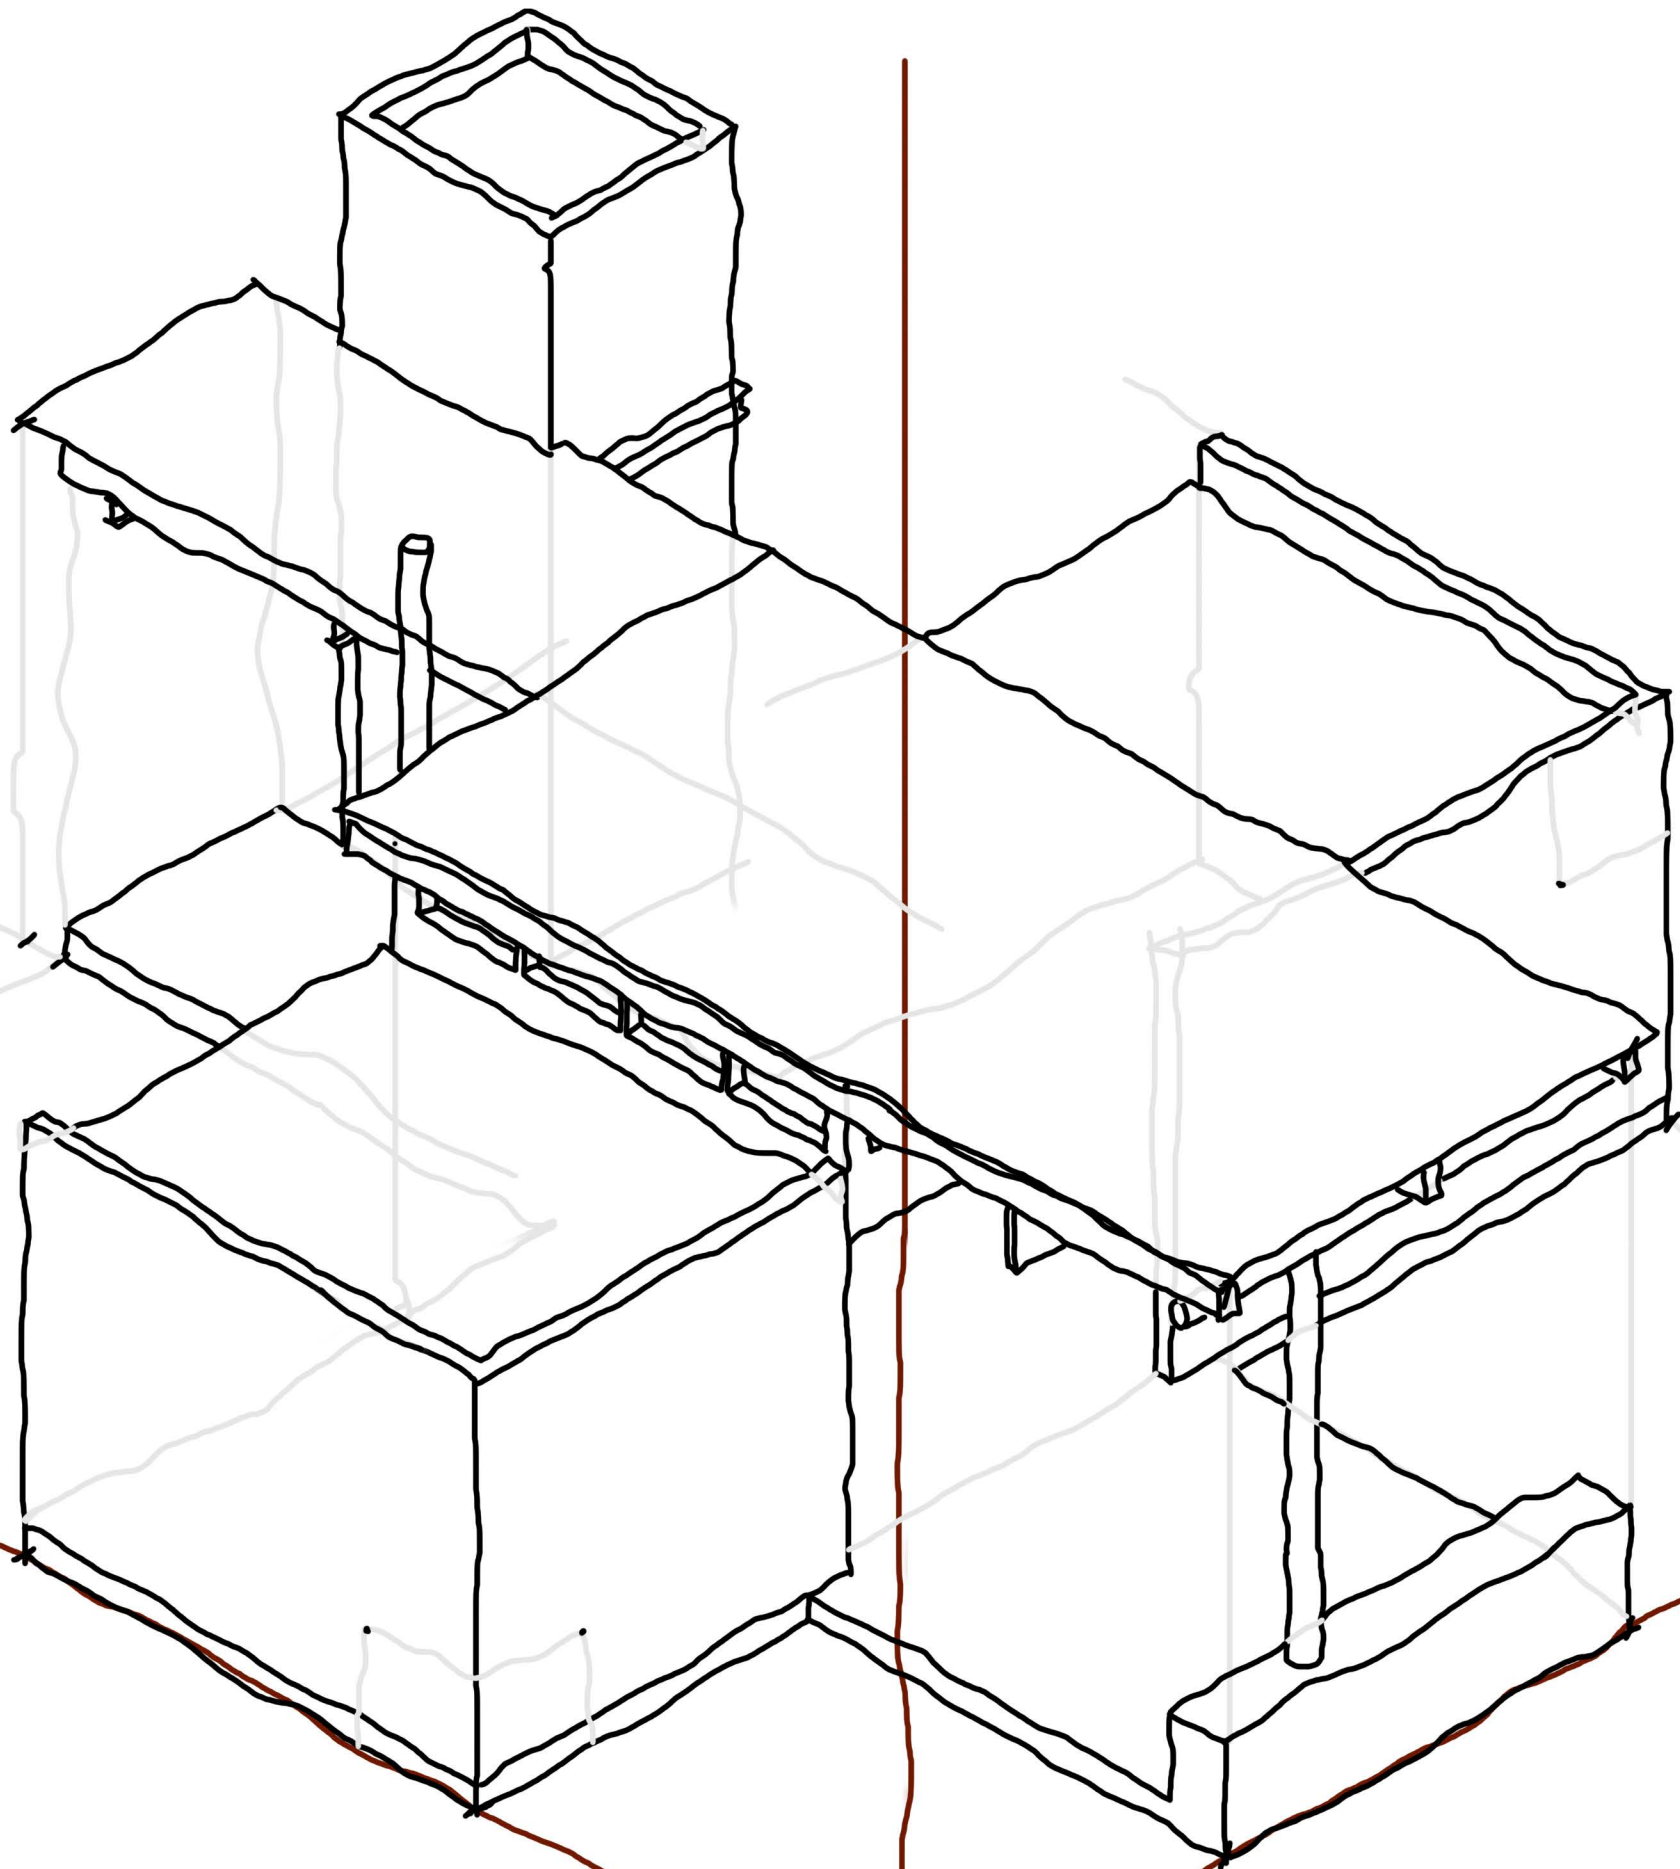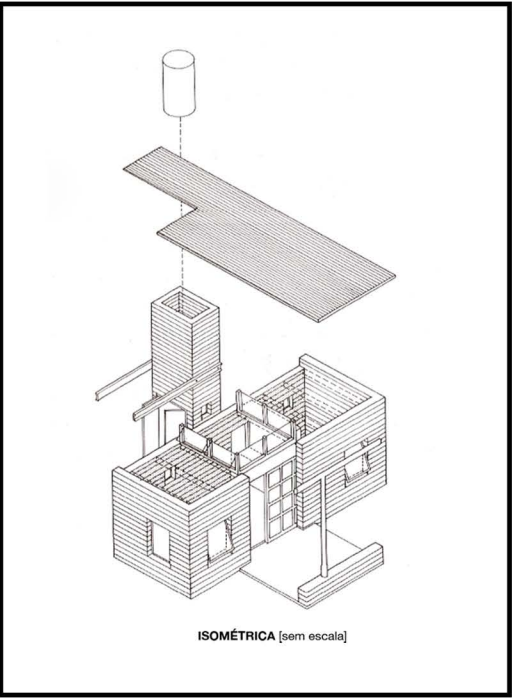



REFÚGIO MARQUAND, 1992
D. MILLER, P. CHRISTOFIDES

VISTA ISOMÉTRICA
ESCALA 1:100

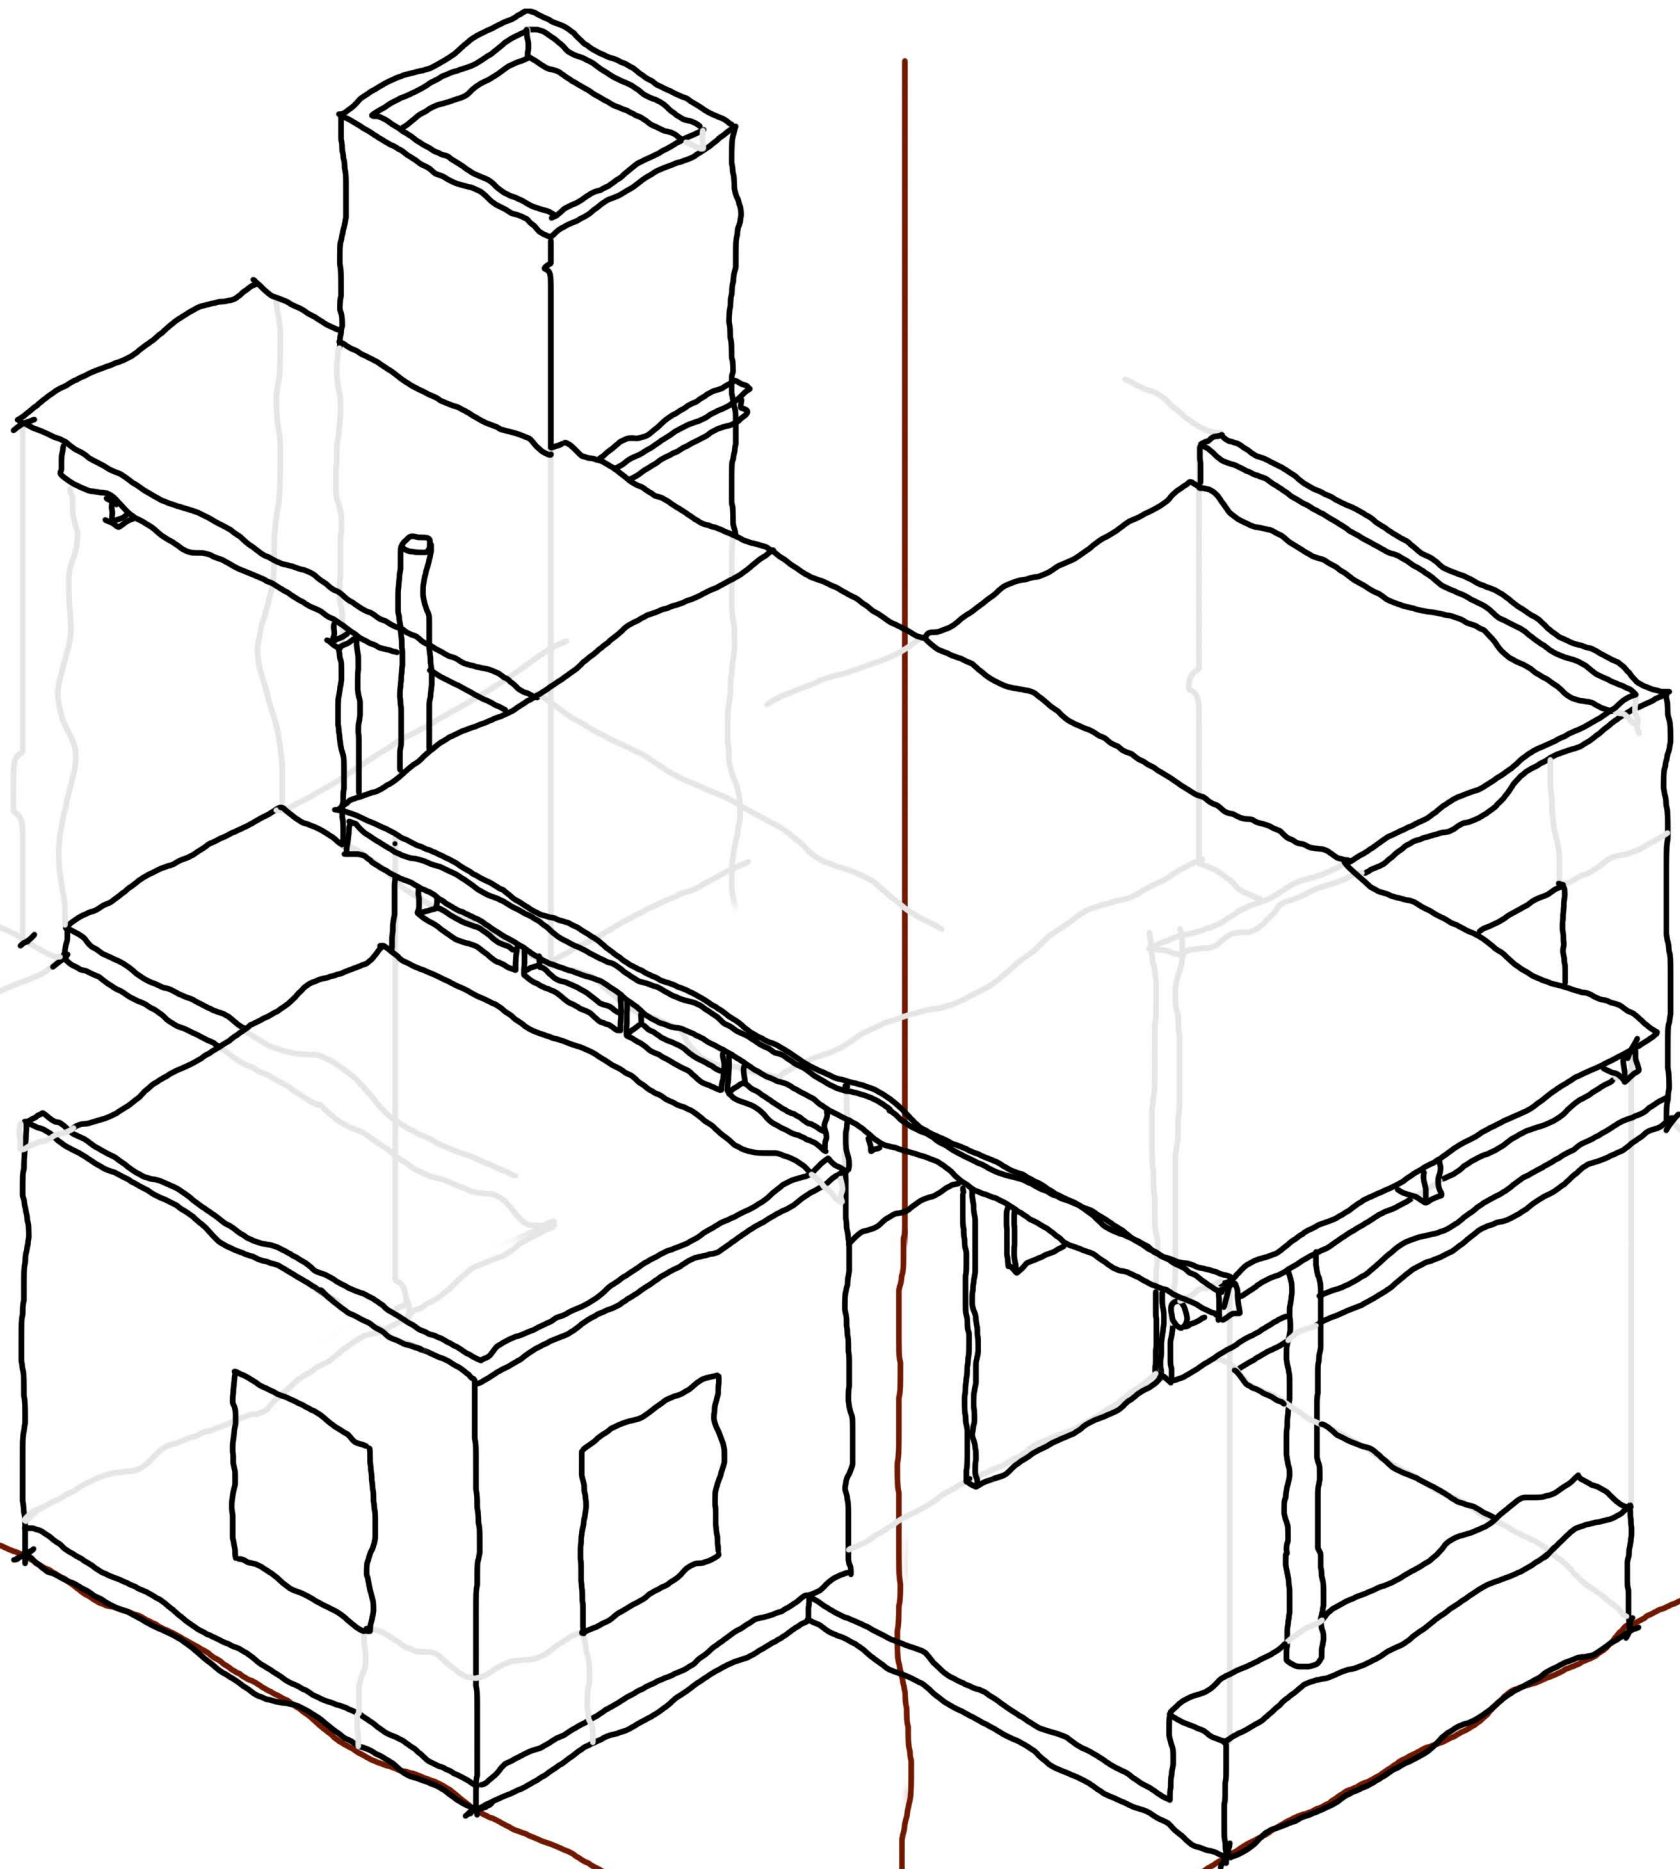
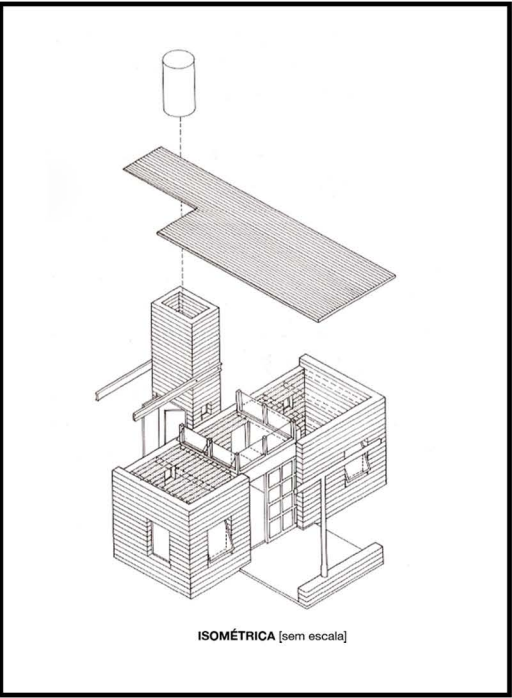


REFÚGIO MARQUAND, 1992
D. MILLER, P. CHRISTOFIDES

VISTA ISOMÉTRICA
ESCALA 1:100

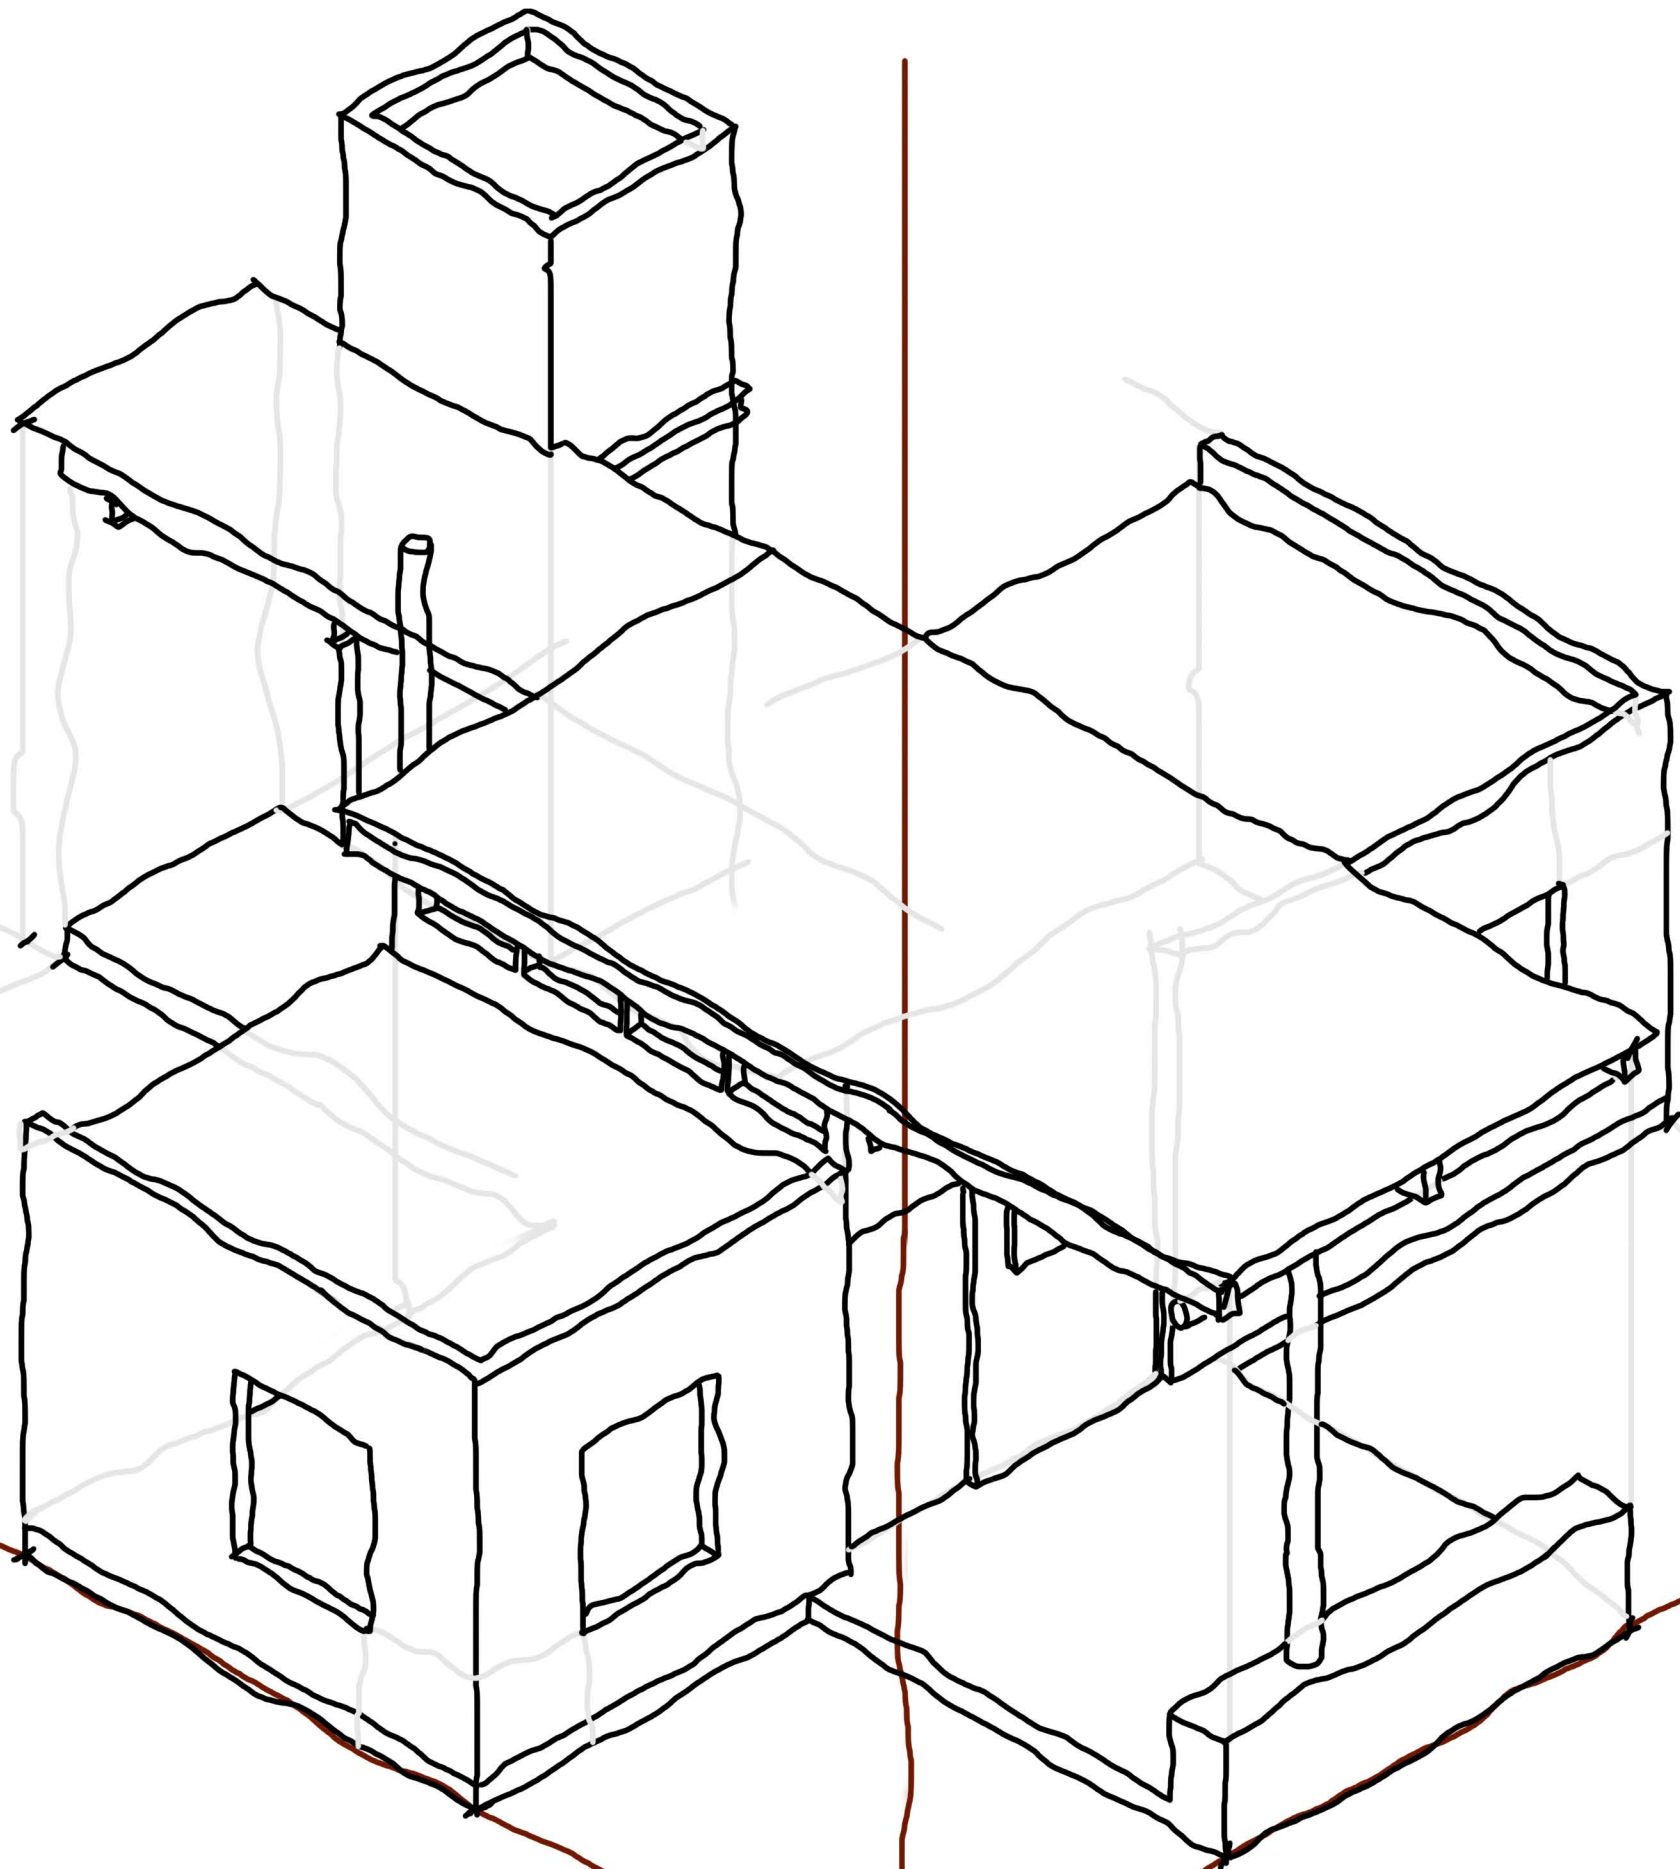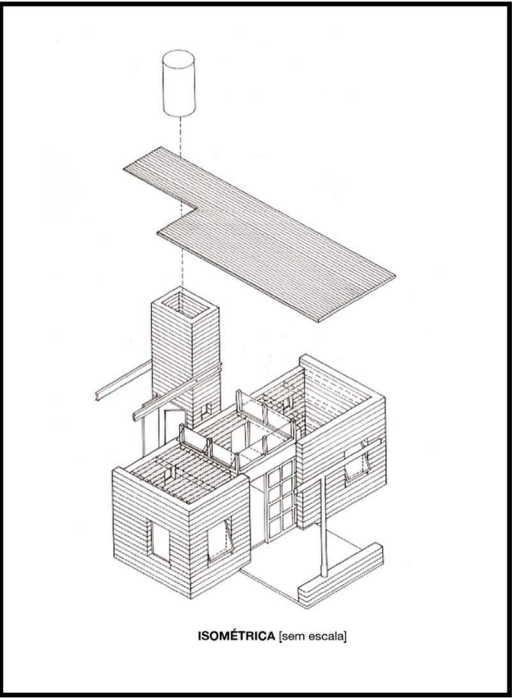

REFÚGIO MARQUAND, 1992 D. MILLER, P. CHRISTOFIDES	VISTA ISOMÉTRICA ESCALA 1:100
--	----------------------------------

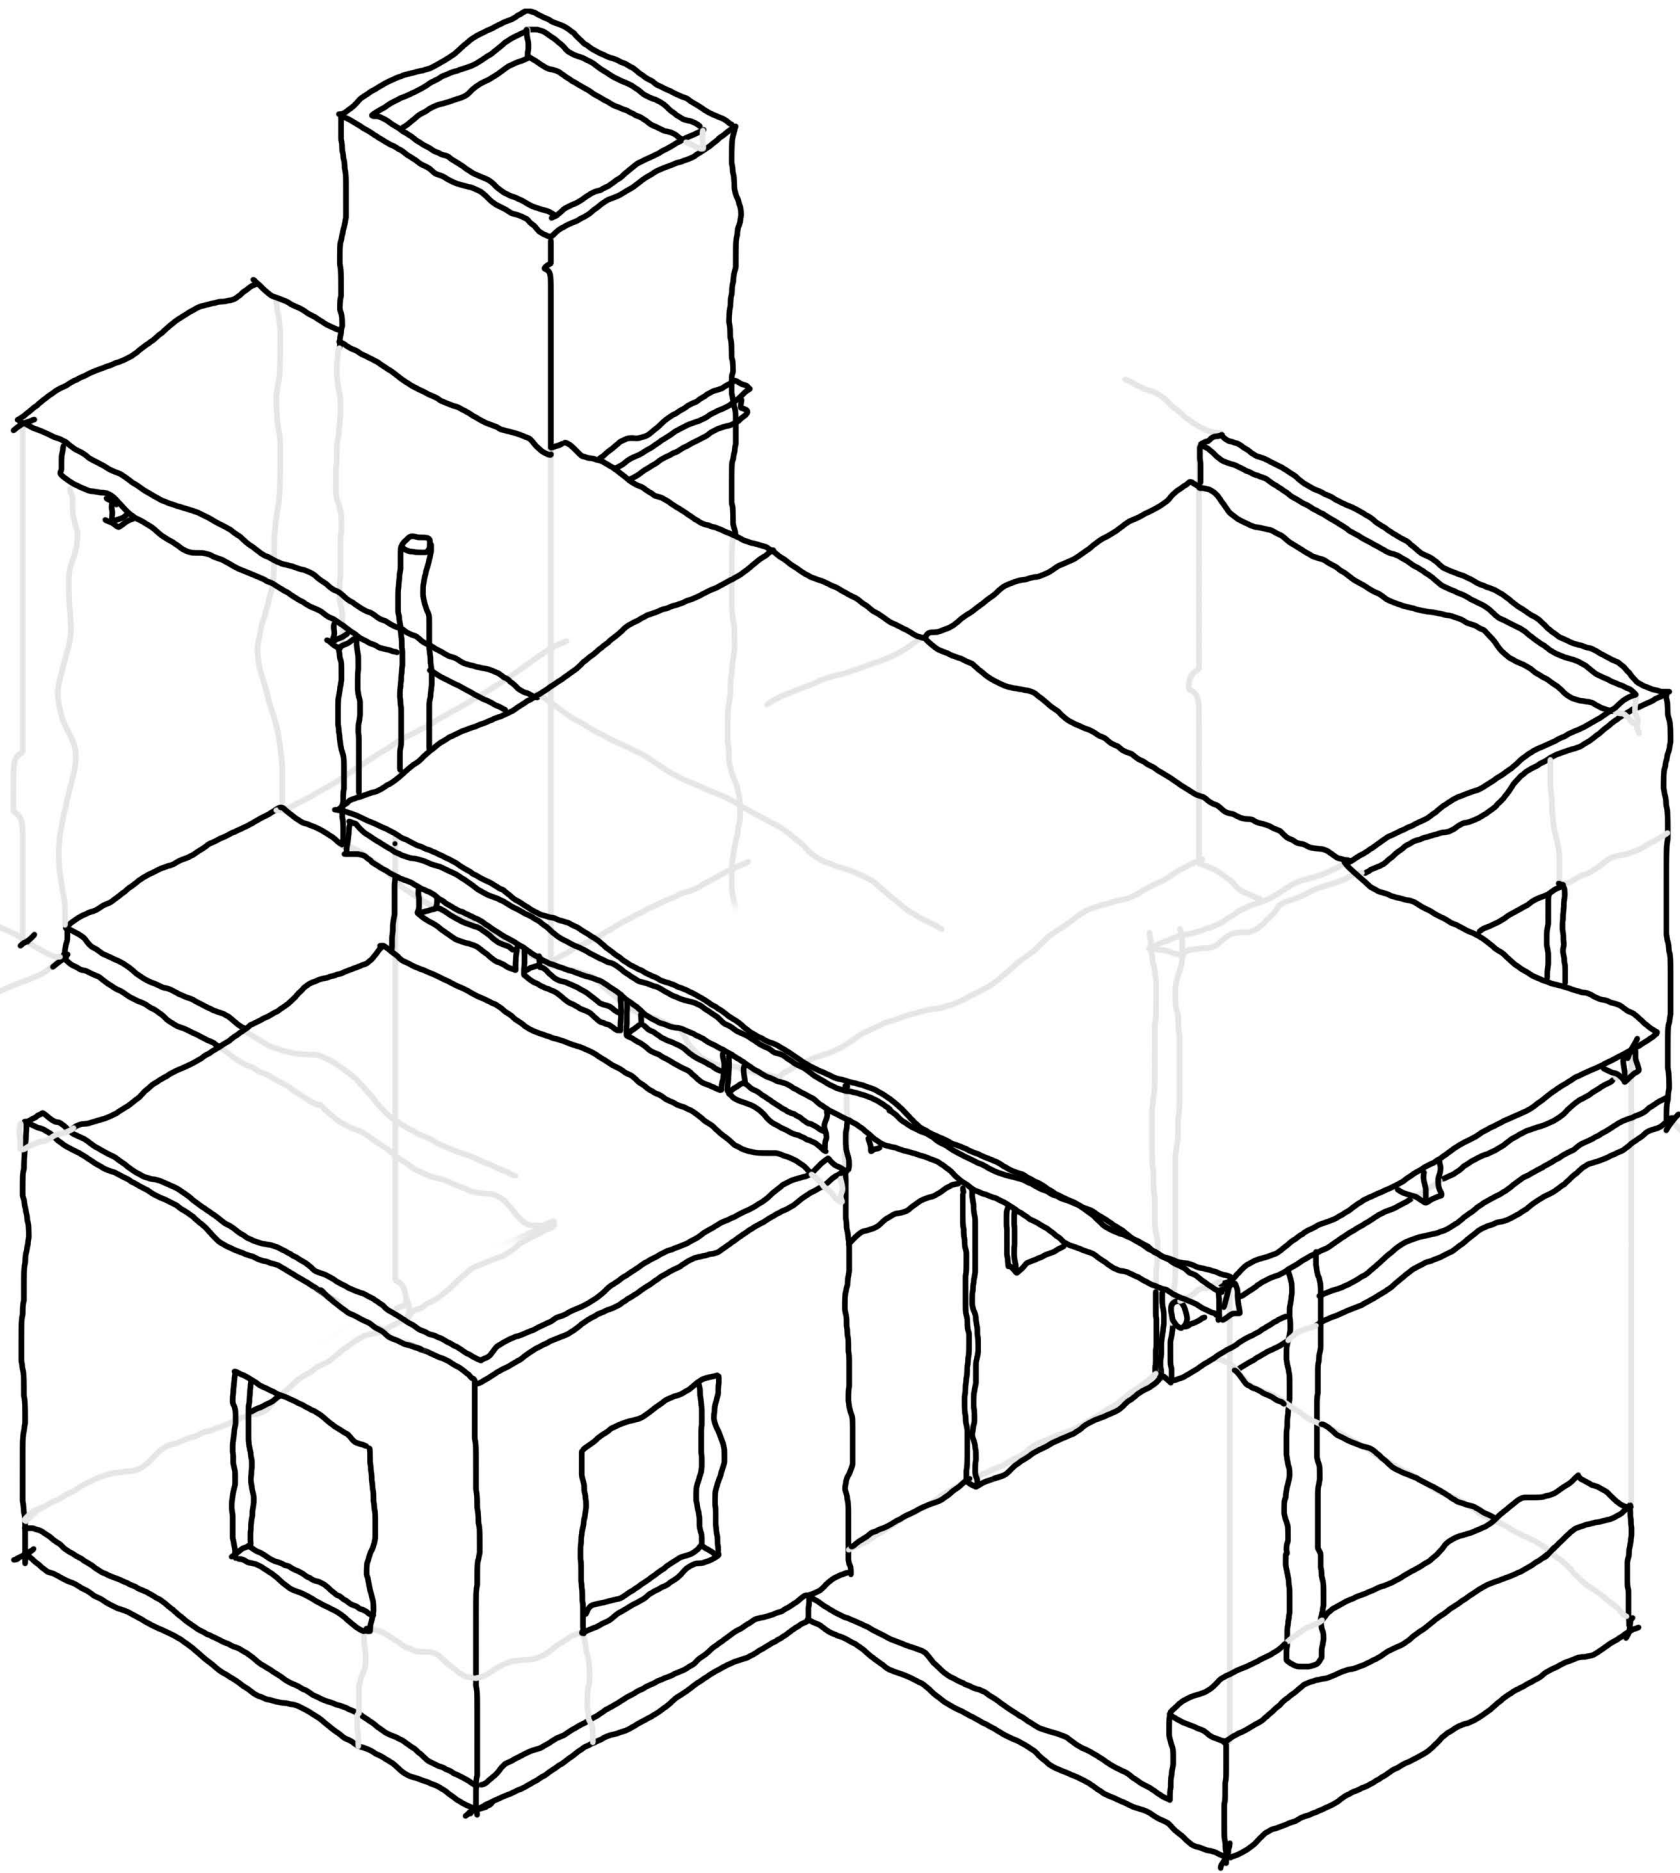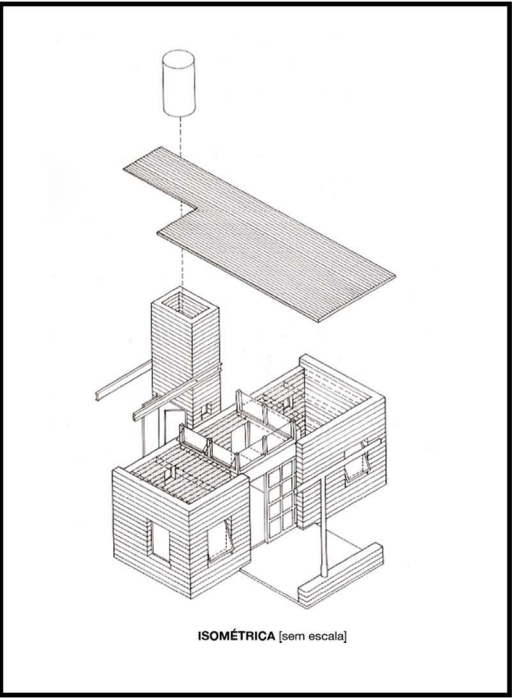

REFÚGIO MARQUAND, 1992 D. MILLER, P. CHRISTOFIDES	VISTA ISOMÉTRICA ESCALA 1:100
--	----------------------------------