



NR. AS LINHAS ASSINALADAS REFEREM-SE
AO NIVEL RN NA RUA DA AV. ANHANGABÁ

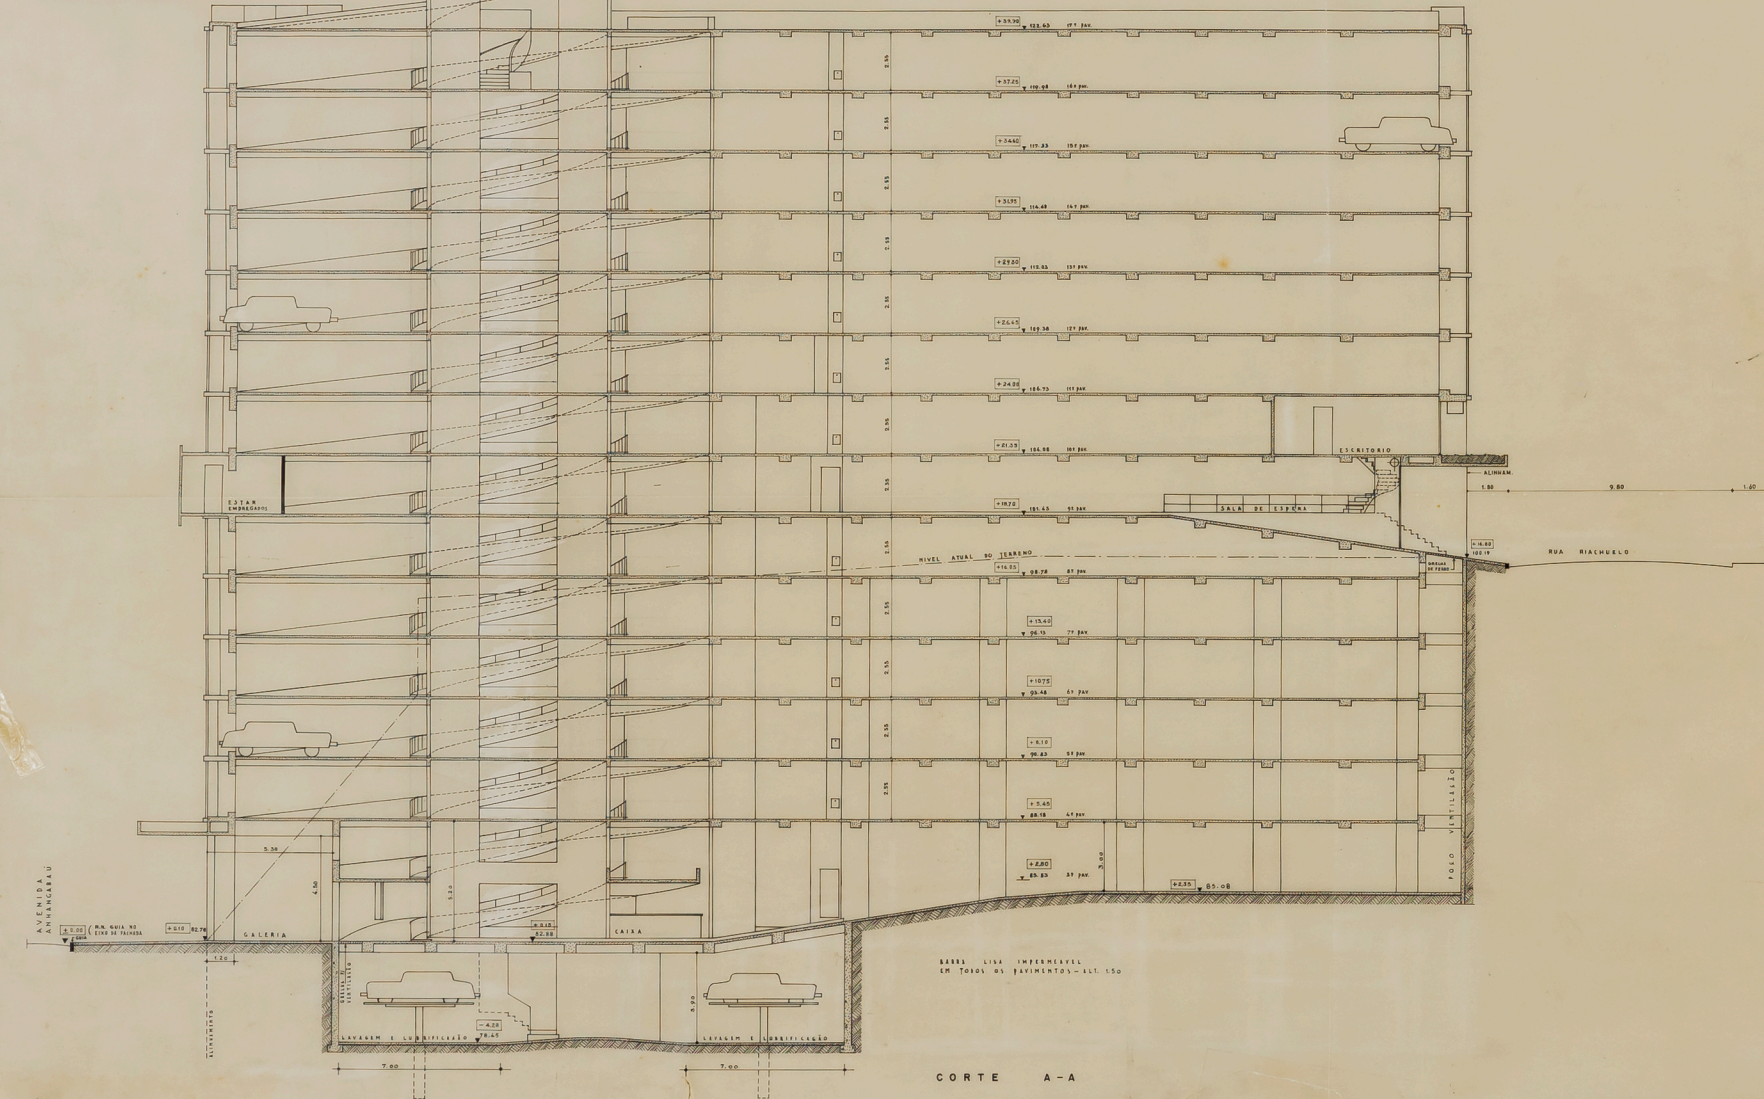

CORTE A-A

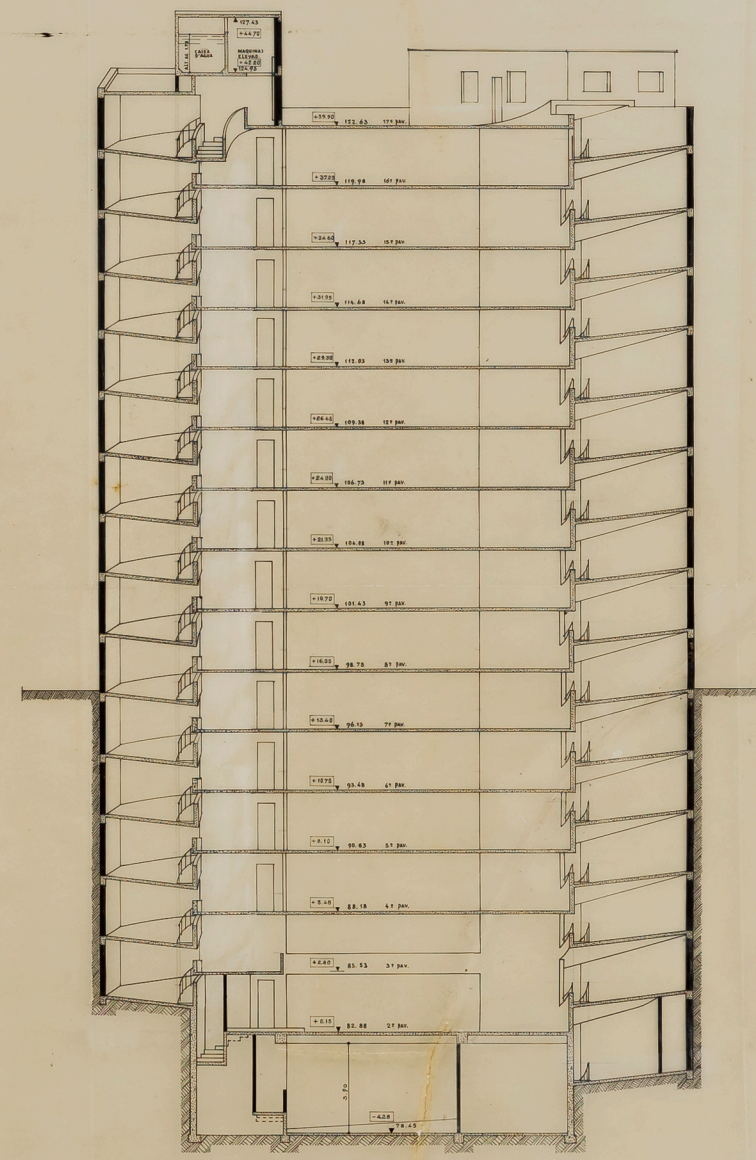

CORTE B-B

CORTES 4

GARAGE COLETIVA PARA ESTACIONAMENTO

RUA RIACHUELO Nº 209 — AV. ANHAN-
GABÁ — CENTRO

FRANCISCO CINTRA GORDINHO

ESCALA 1:100

PLANTA DE SITUAÇÃO SEM ESCALA

DECLARO QUE A APROVAÇÃO DO PRO-
JETO NÃO IMPLICA NO RECONHECI-
MENTO POR PARTE DA PREFEITU-
RA DO DIREITO DE PROPRIEDADE
DO TERRENO.

PROPRIETÁRIO

AUTOR DO PROJETO
C.R.E.A. Nº 418 REG.PREF. Nº 569

CONSTRUTOR RESPONSÁVEL

ÁREA DO TERRENO		1.024,5 M ²	
ÁREA OCUPADA	1.024,5 M ²		
VALOR DO TERRENO	C\$ 2.700.000,00 (CONFORME ESTIMATIVA)		

RINO LEVI
ARQUITETO
