



ATIVIDADE 1
PEF 3502 — 2023
VARIANTE 3

Elevação

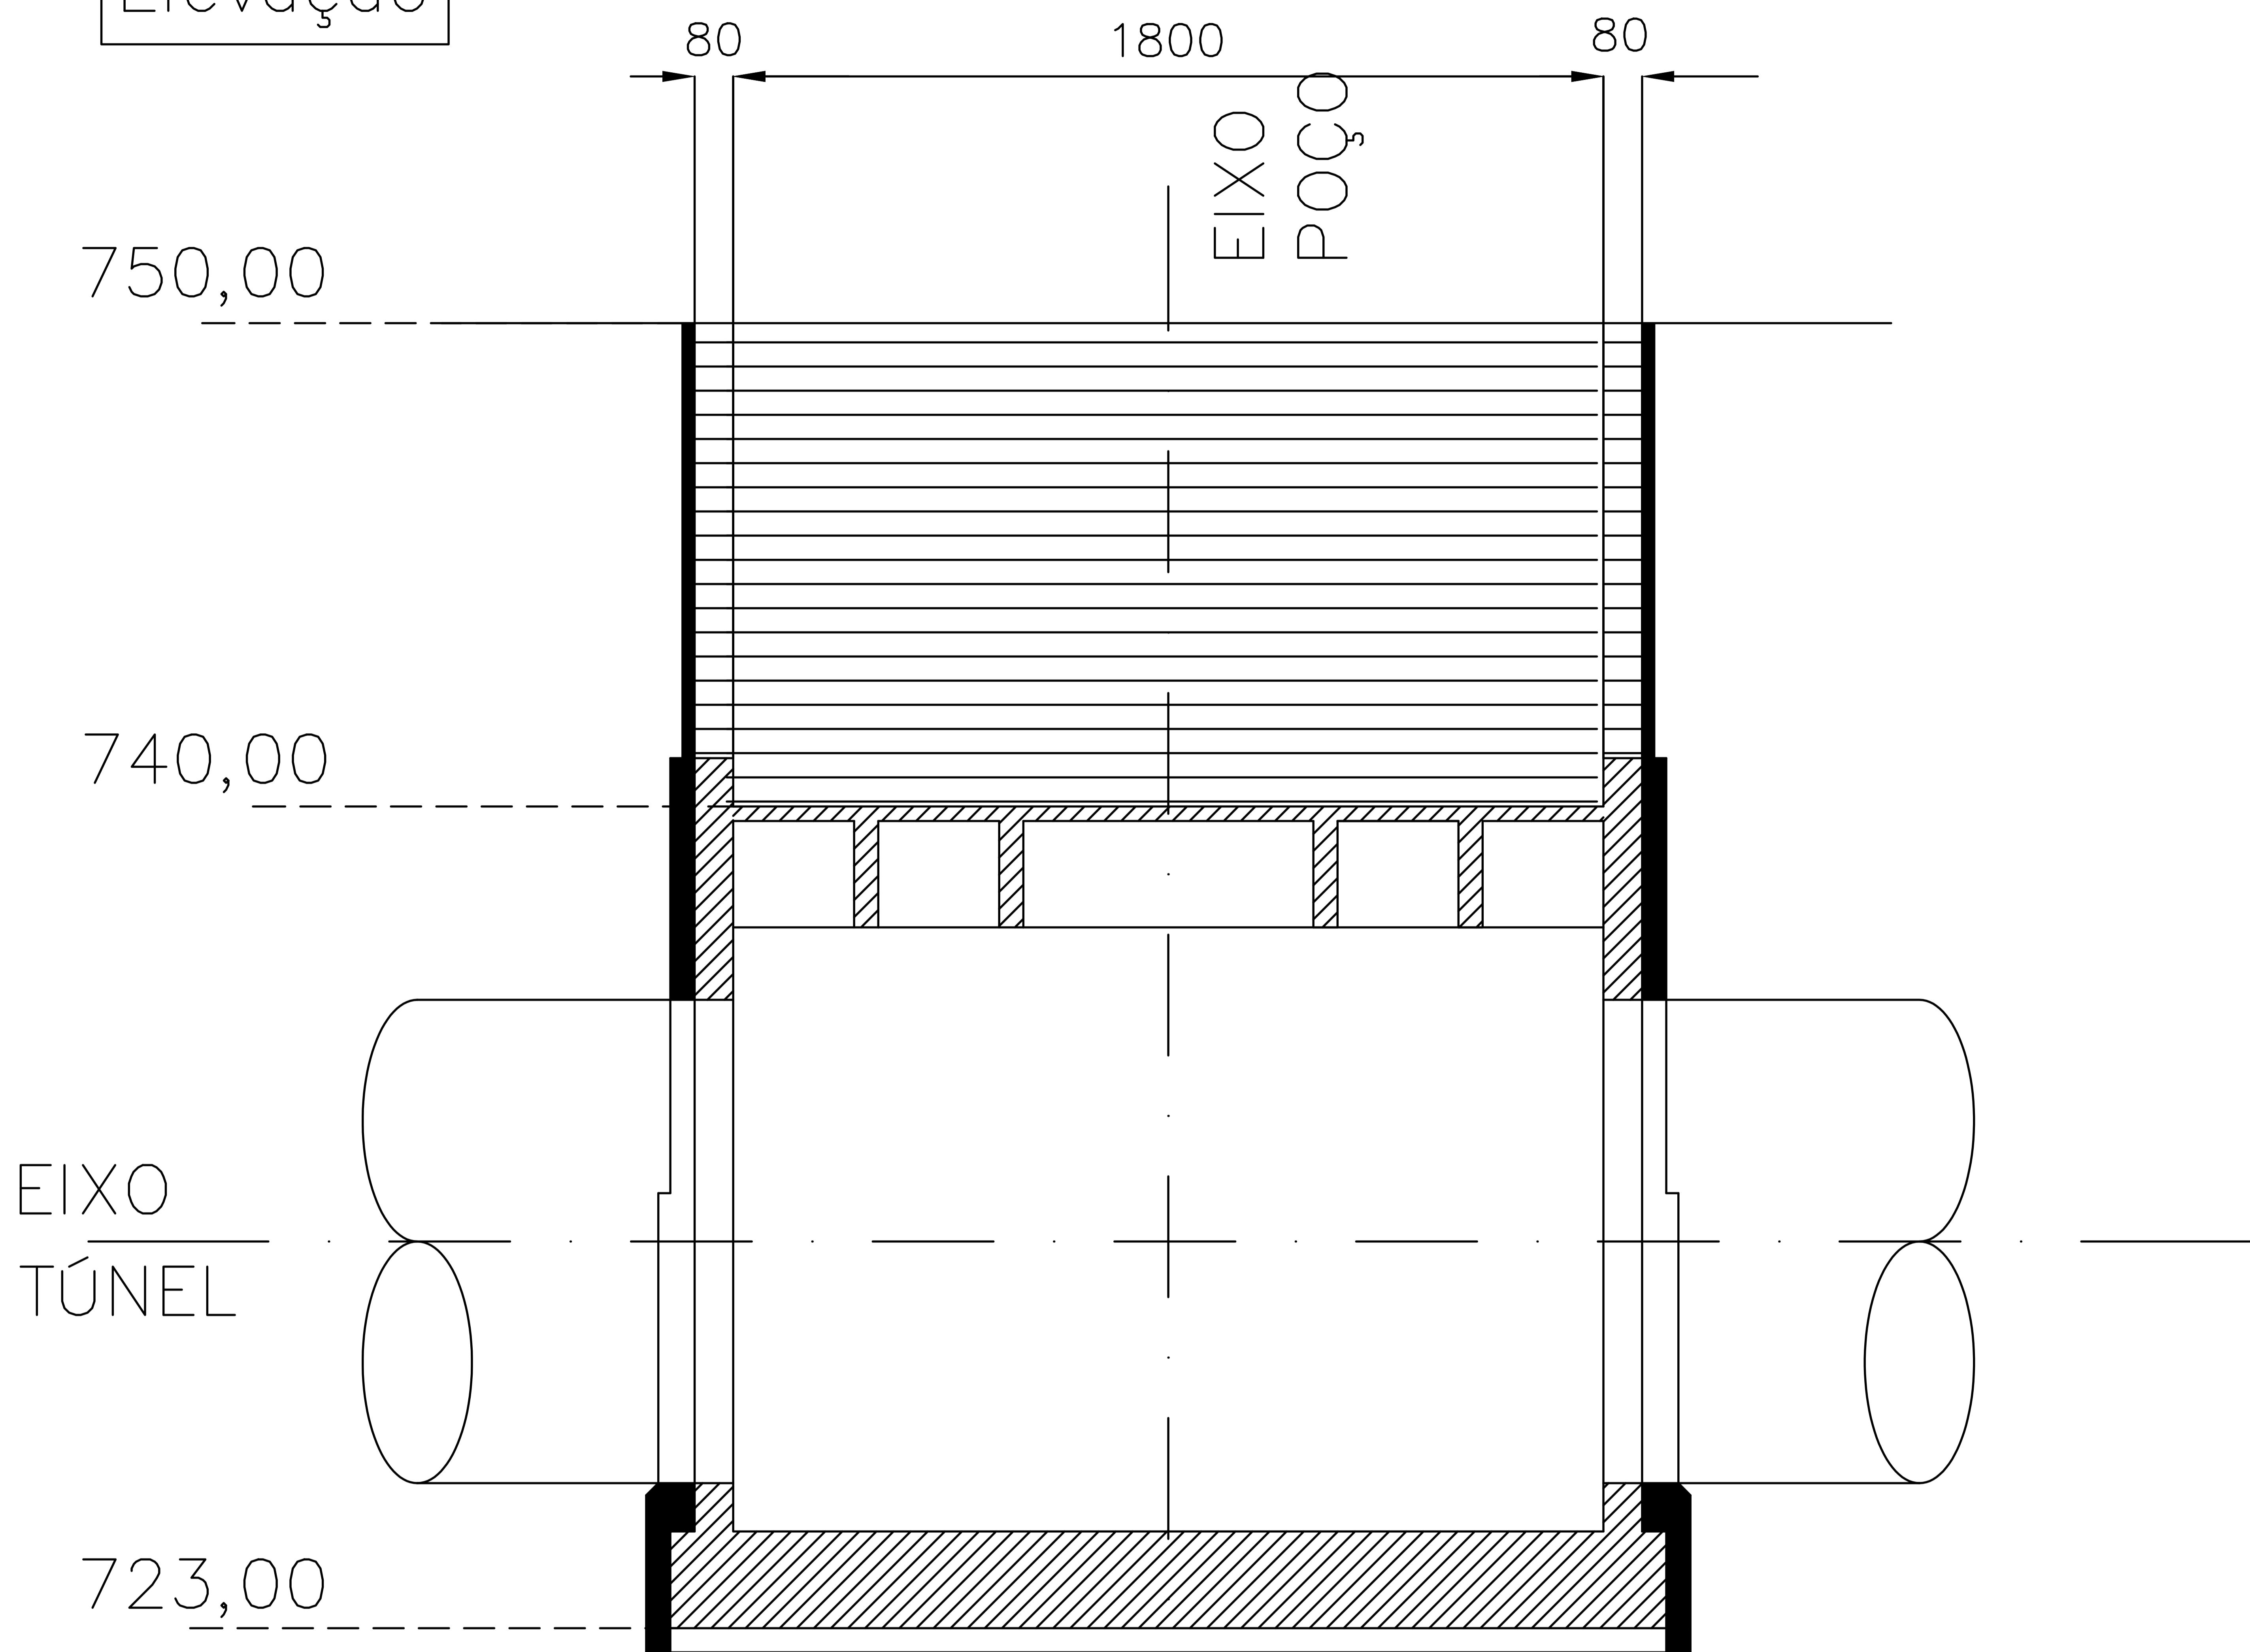

Planta

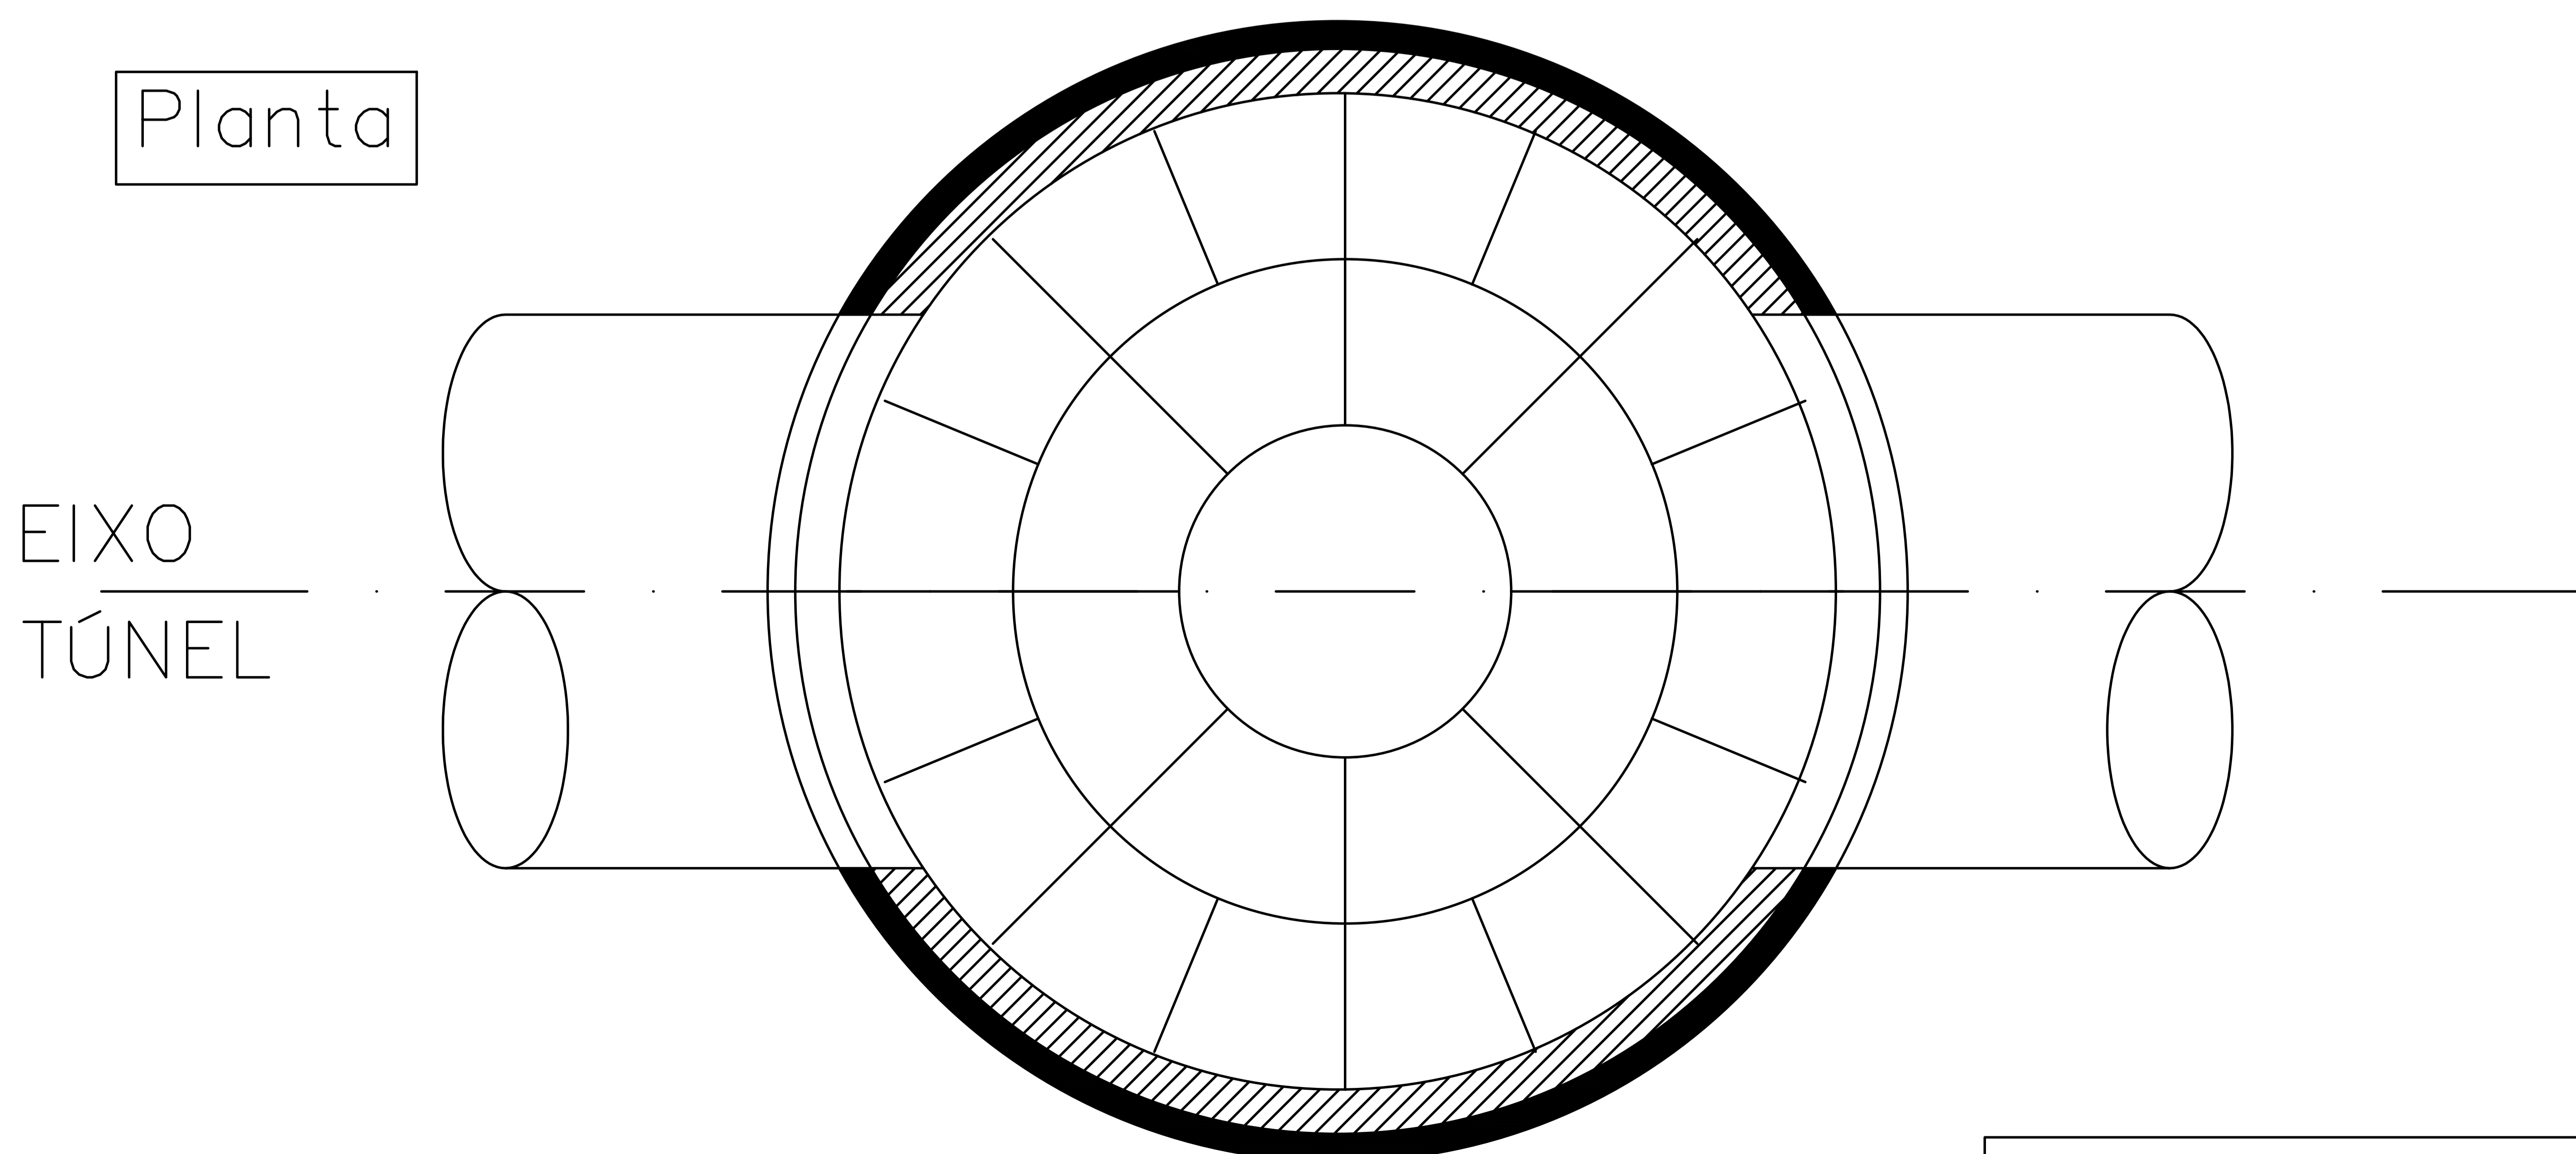

Medidas em cm;
cotas de nível em m;