

exercício CAD

residência na Lagoinha, Ubatuba, 1974

arquiteto paulo mendes da rocha



fotografia:
Nelson Kon



fotografia:
Nelson Kon



fotografia:
Nelson Kon




fotografia:
Nelson Kon



fotografia:
Nelson Kon




fotografia:
Nelson Kon

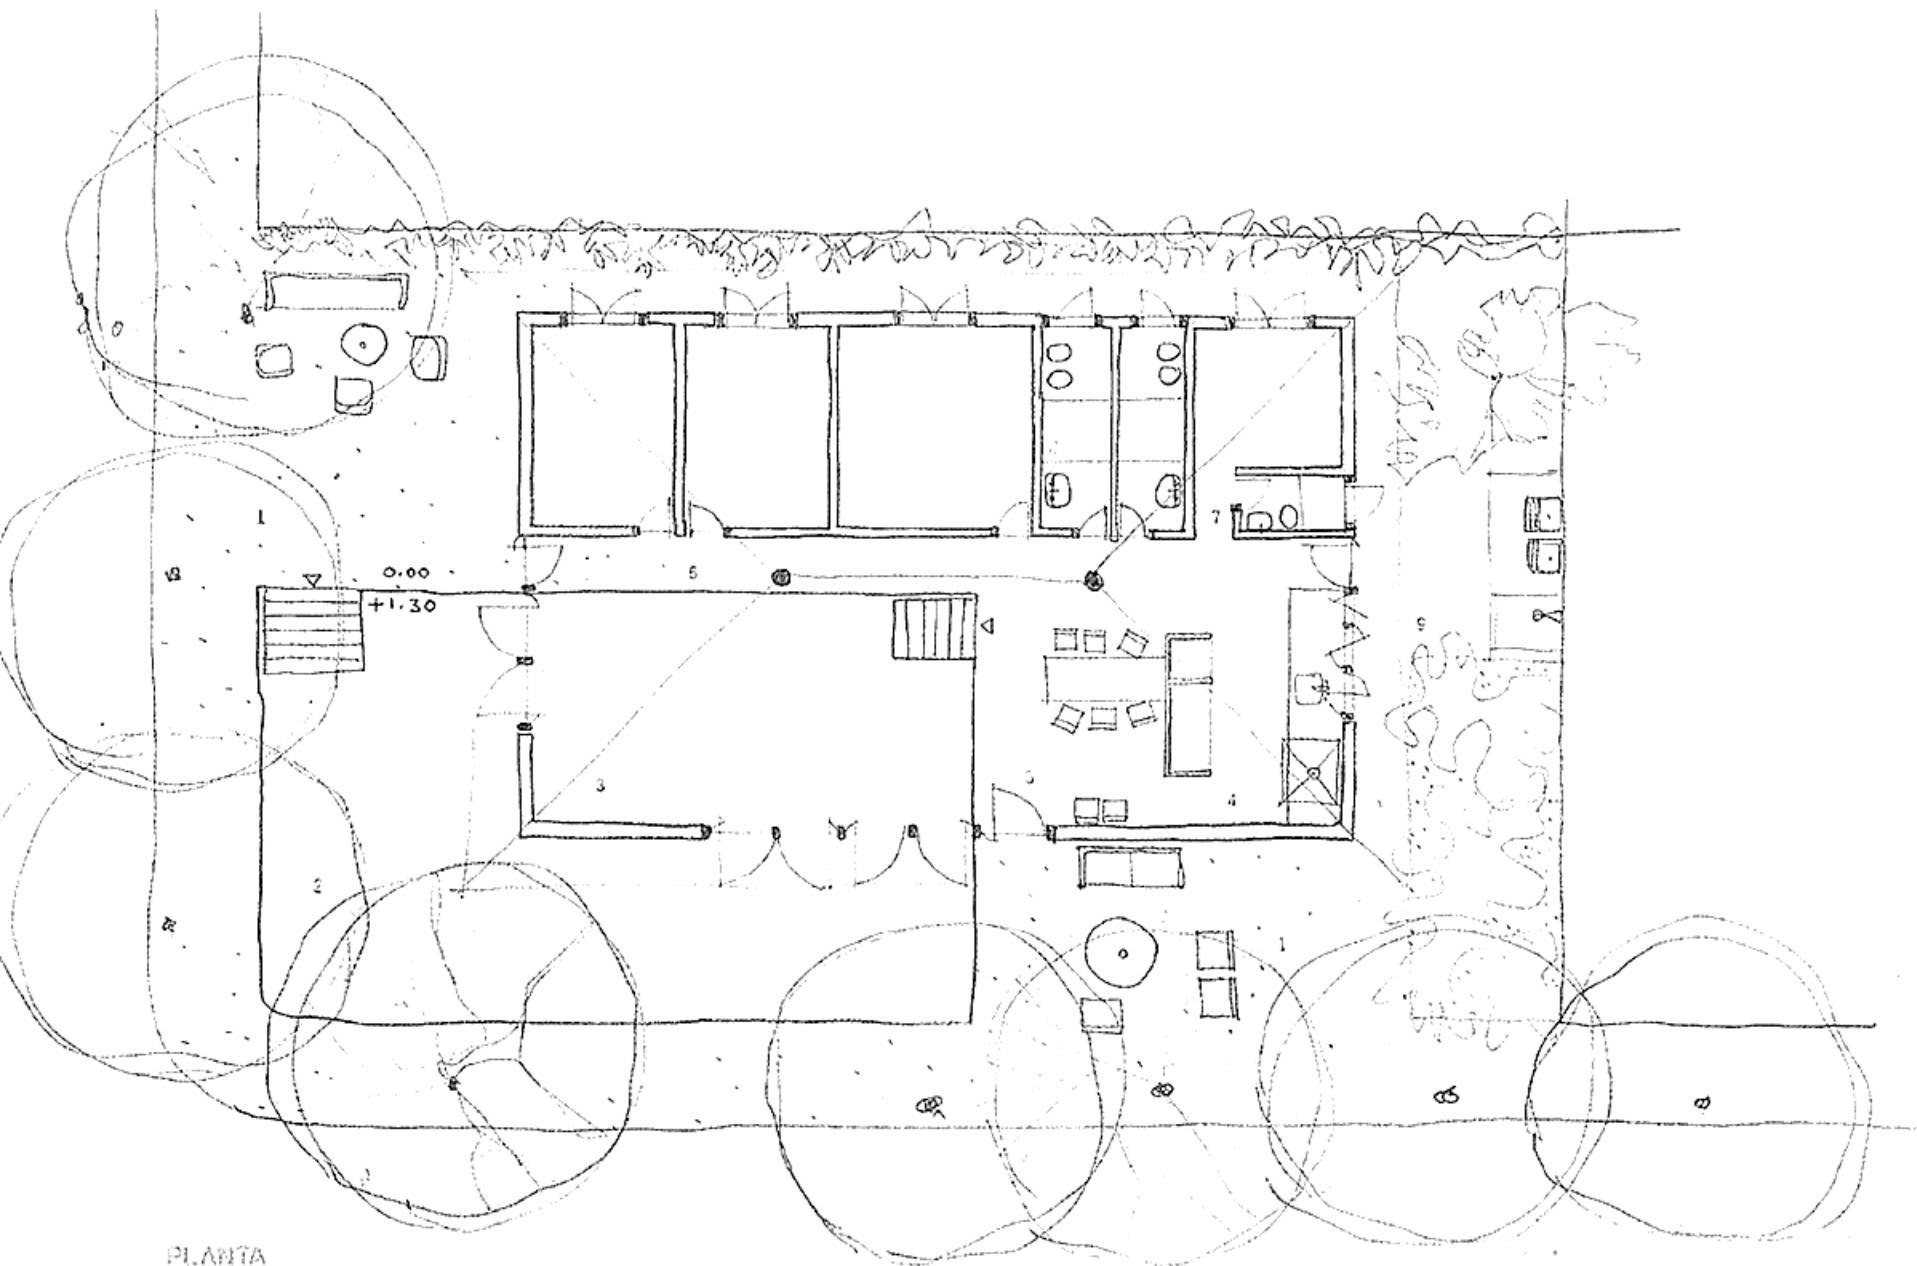

PLANTA
ESCALA 1:50




Paulo Mendes da Rocha
Casa na Praia da Lagoinha, Ubatuba, 1974

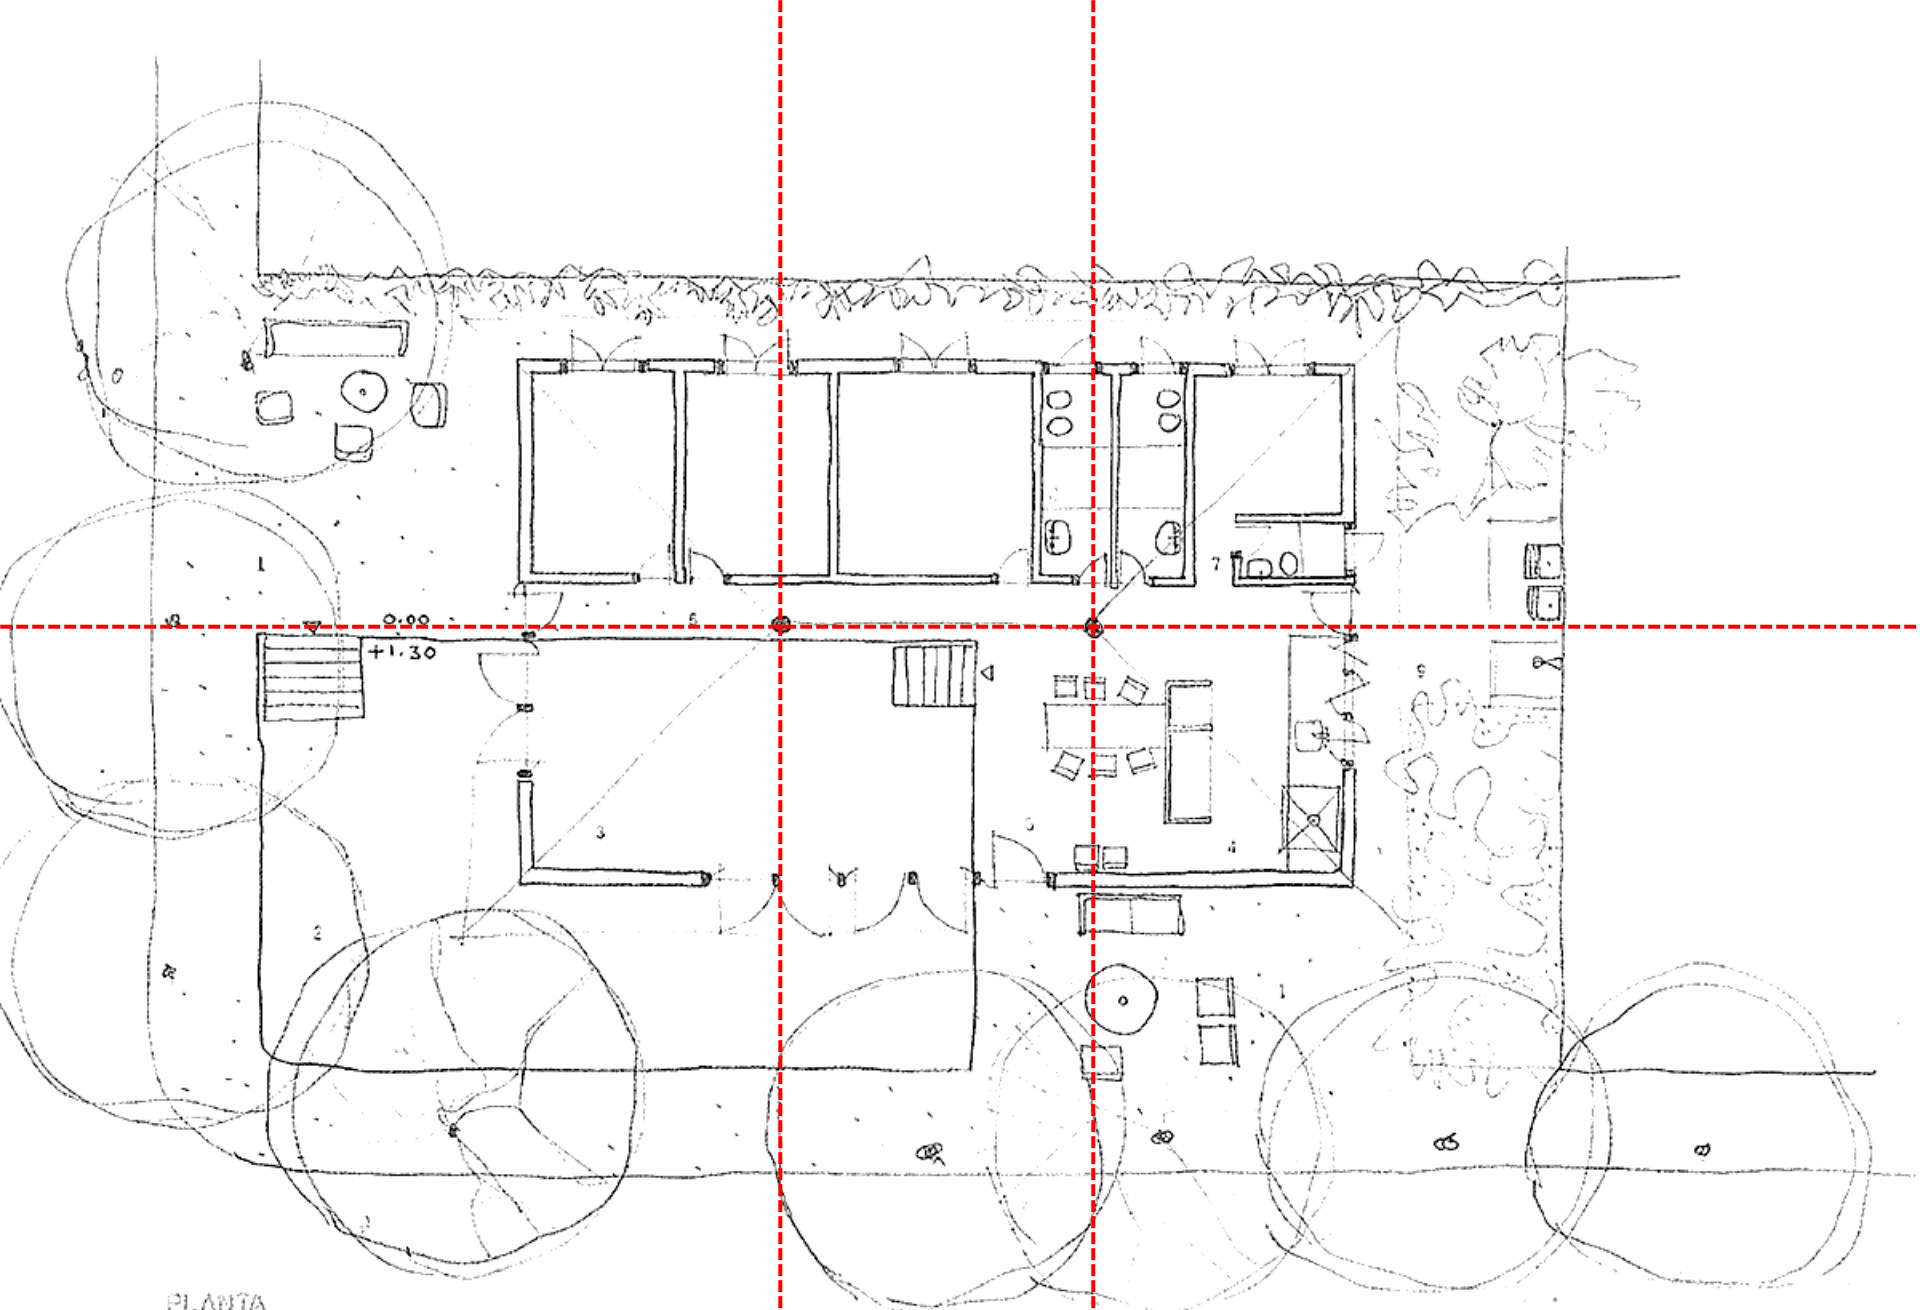

PLANTA
ESCALA 1:50



Paulo Mendes da Rocha
Casa na Praia da Lagoinha, Ubatuba, 1974

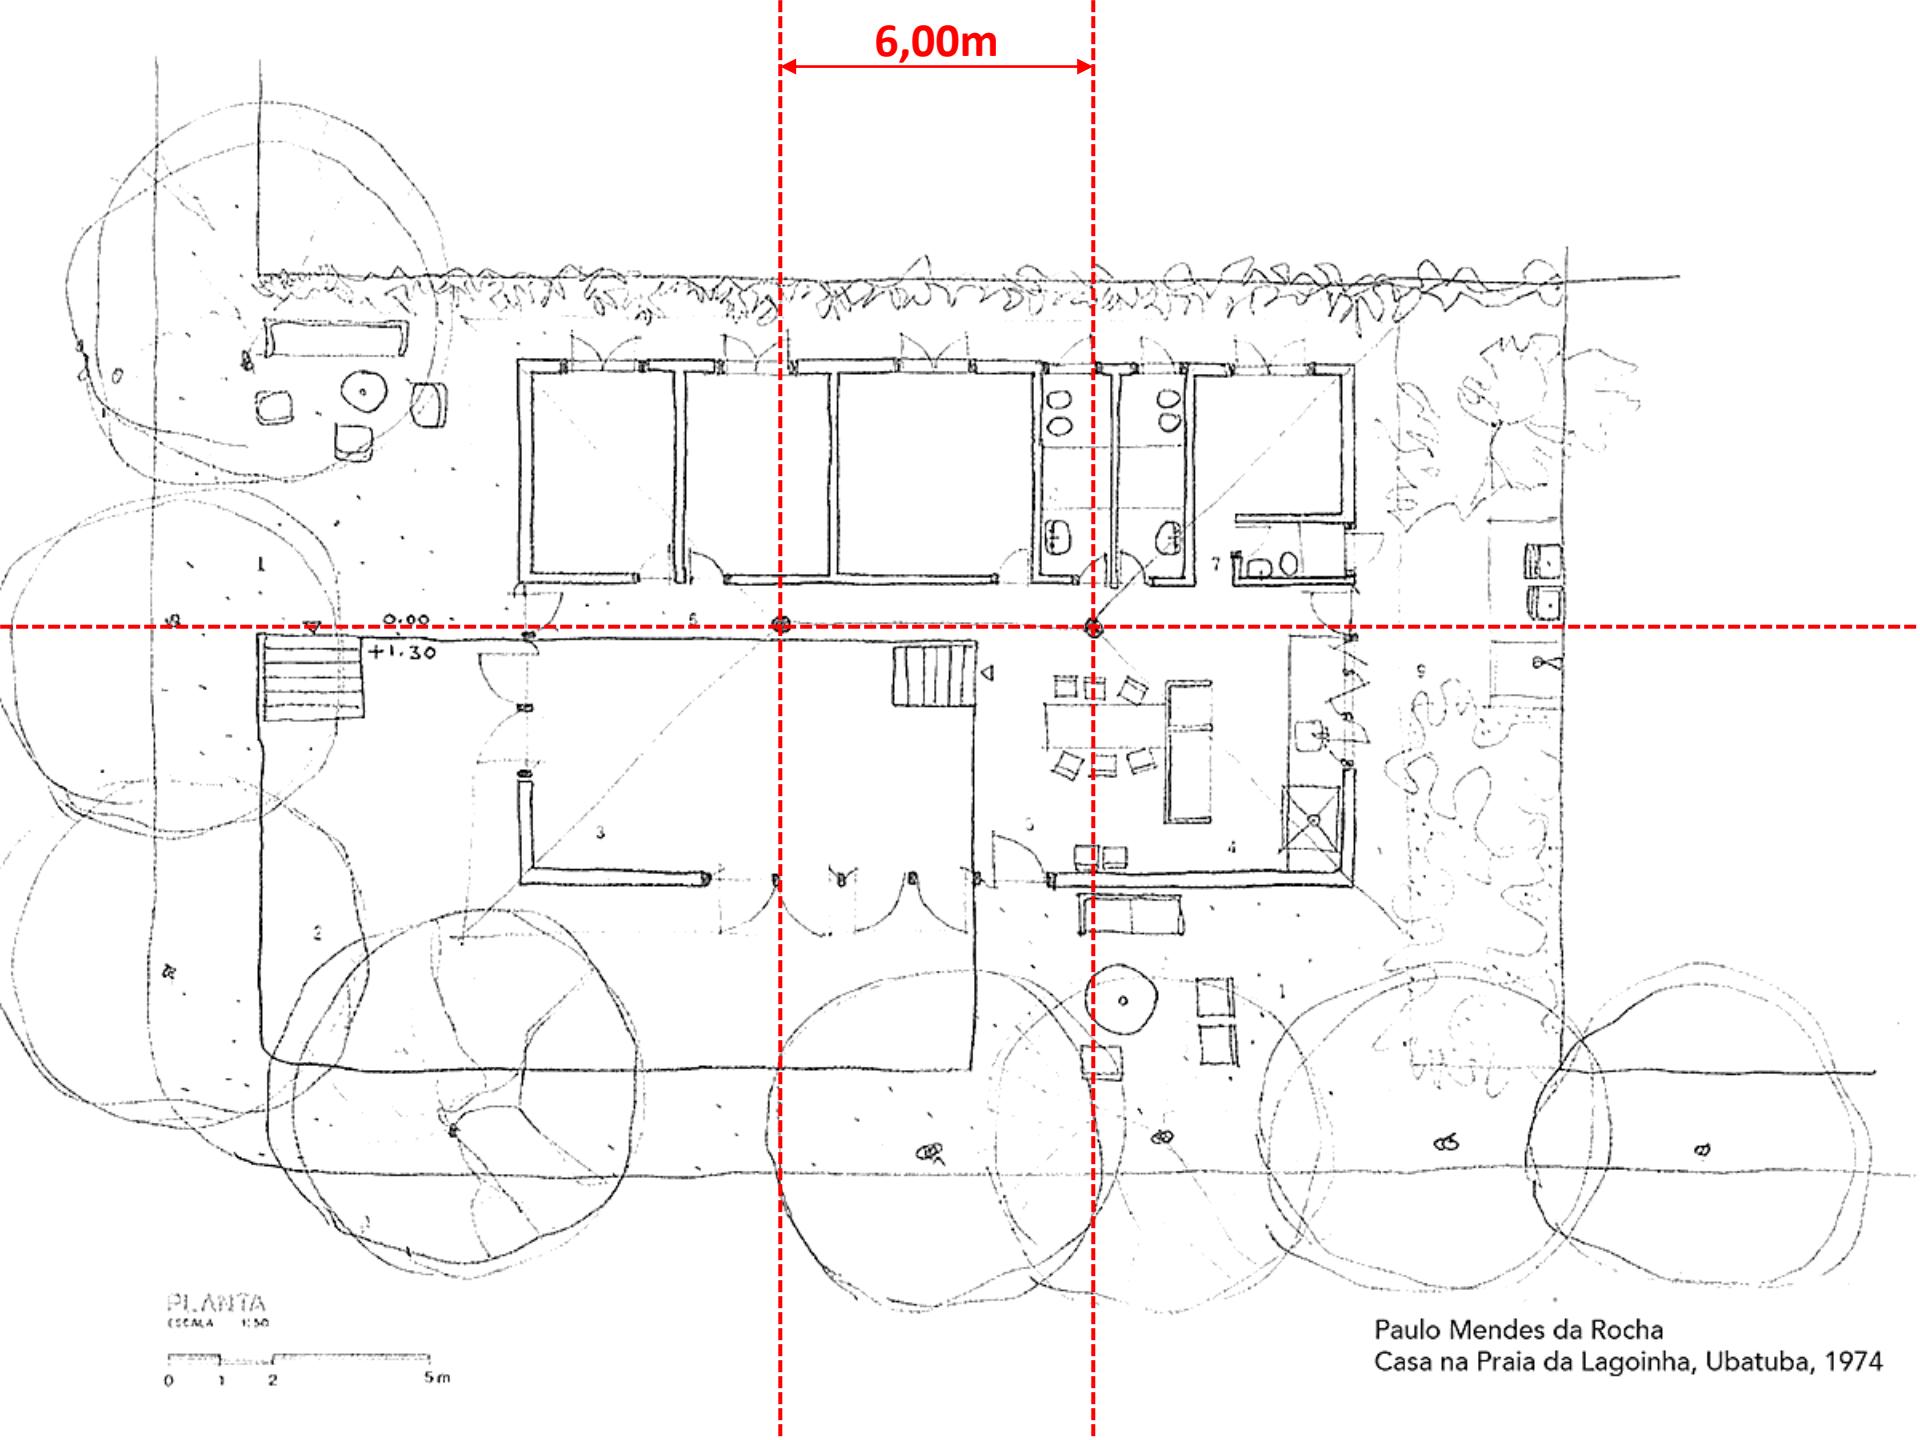


6,00m

PLANTA
ESCALA 1:50



Paulo Mendes da Rocha
Casa na Praia da Lagoinha, Ubatuba, 1974

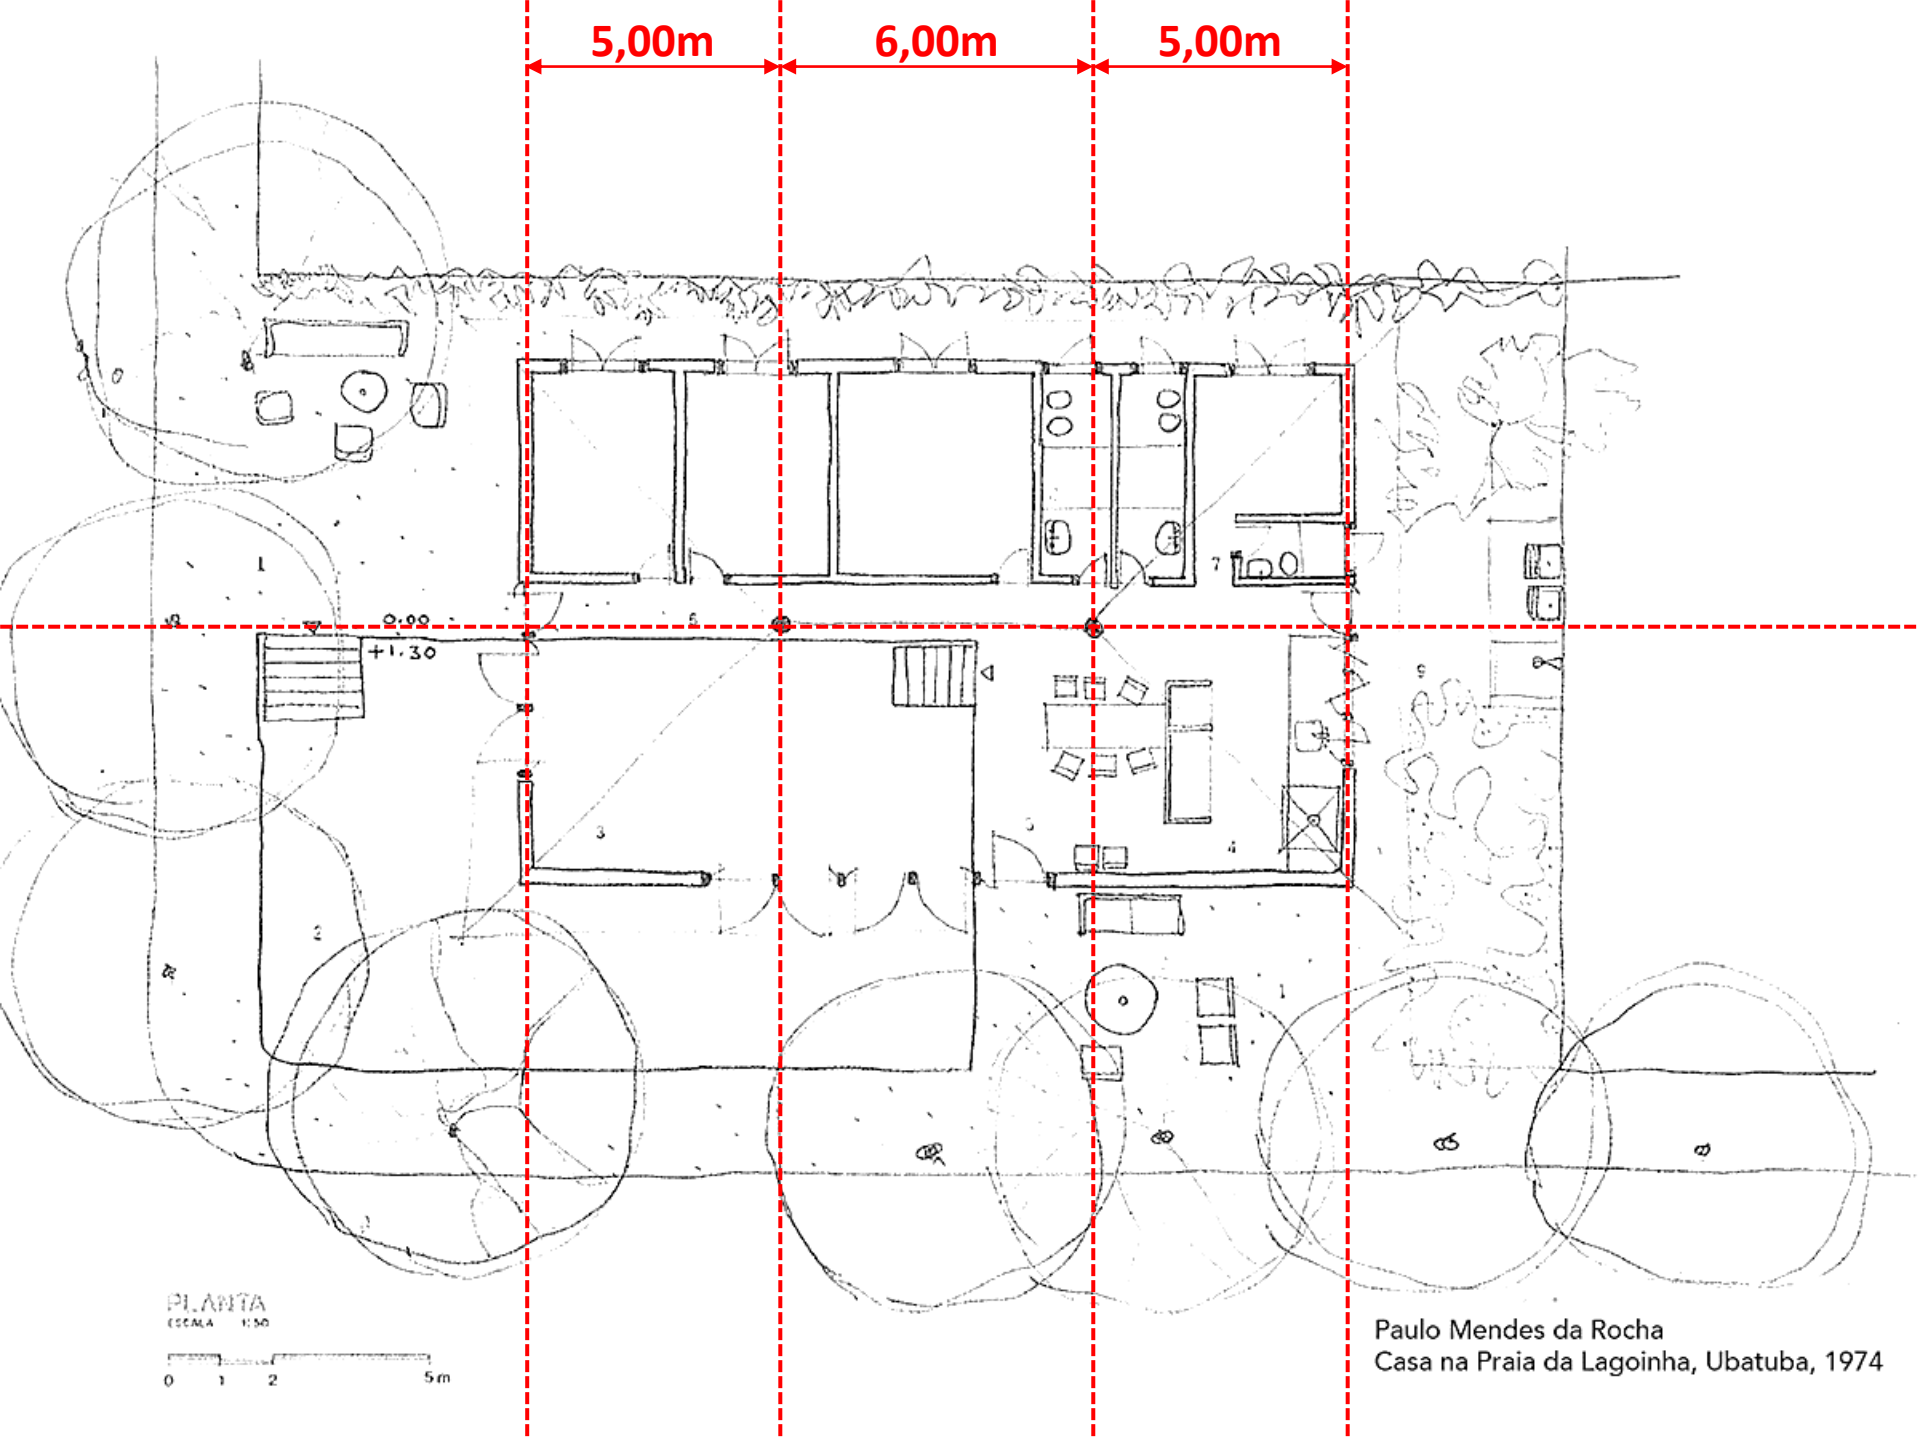

5,00m


6,00m

5,00m

PLANTA
ESCALA 1:50



Paulo Mendes da Rocha
Casa na Praia da Lagoinha, Ubatuba, 1974

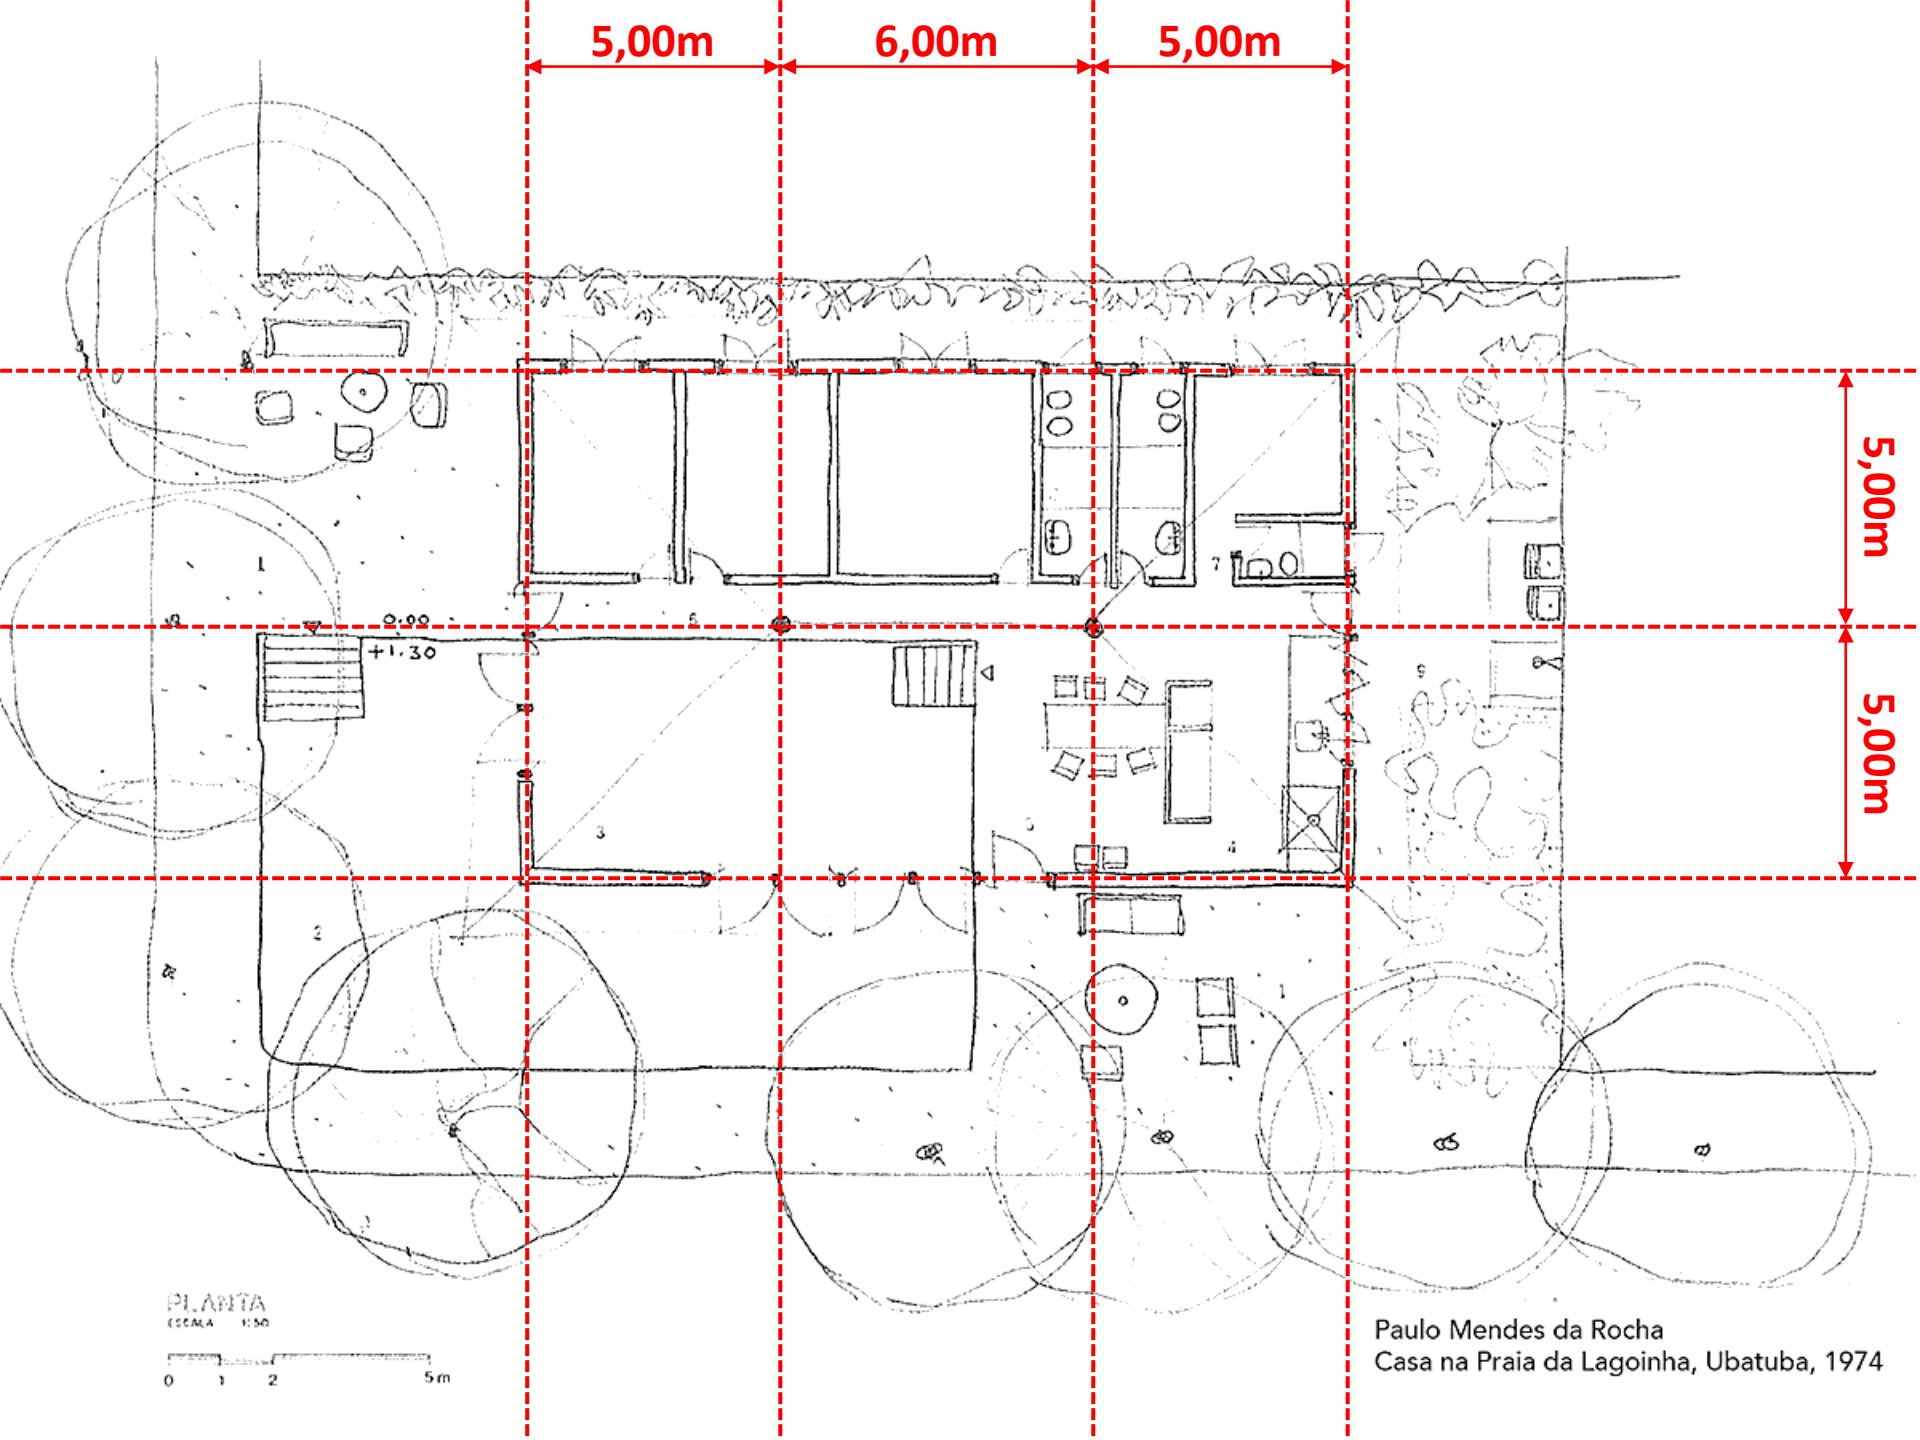

5,00m

6,00m

5,00m


5,00m

5,00m

PLANTA
ESCALA 1:50



Paulo Mendes da Rocha
Casa na Praia da Lagoinha, Ubatuba, 1974

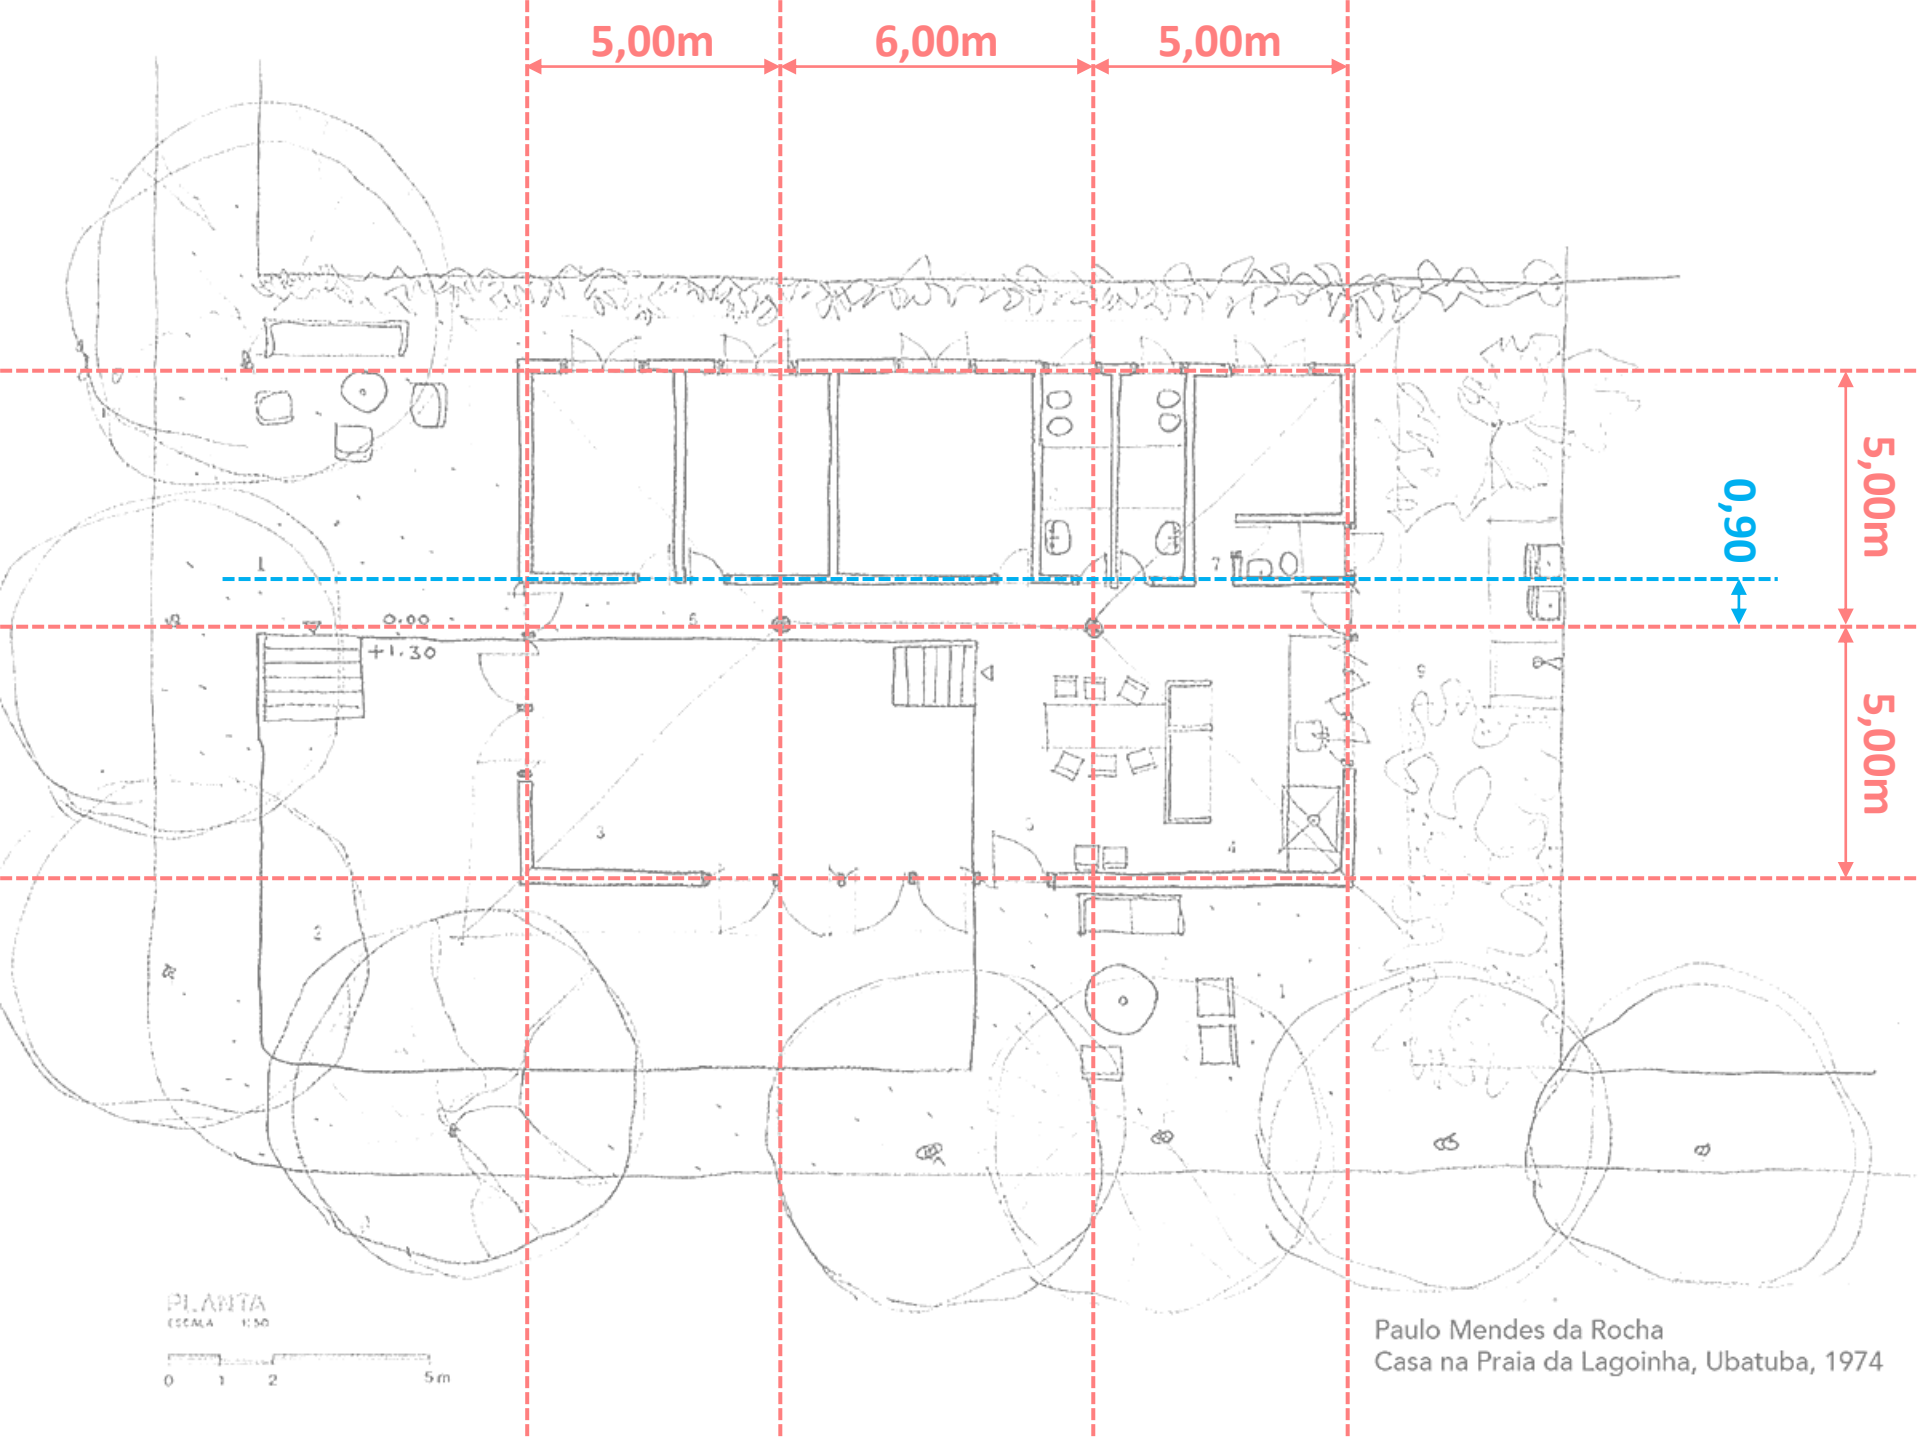

5,00m

6,00m

5,00m

0,90


5,00m


5,00m


PLANTA
ESCALA 1:50





Paulo Mendes da Rocha
Casa na Praia da Lagoinha, Ubatuba, 1974

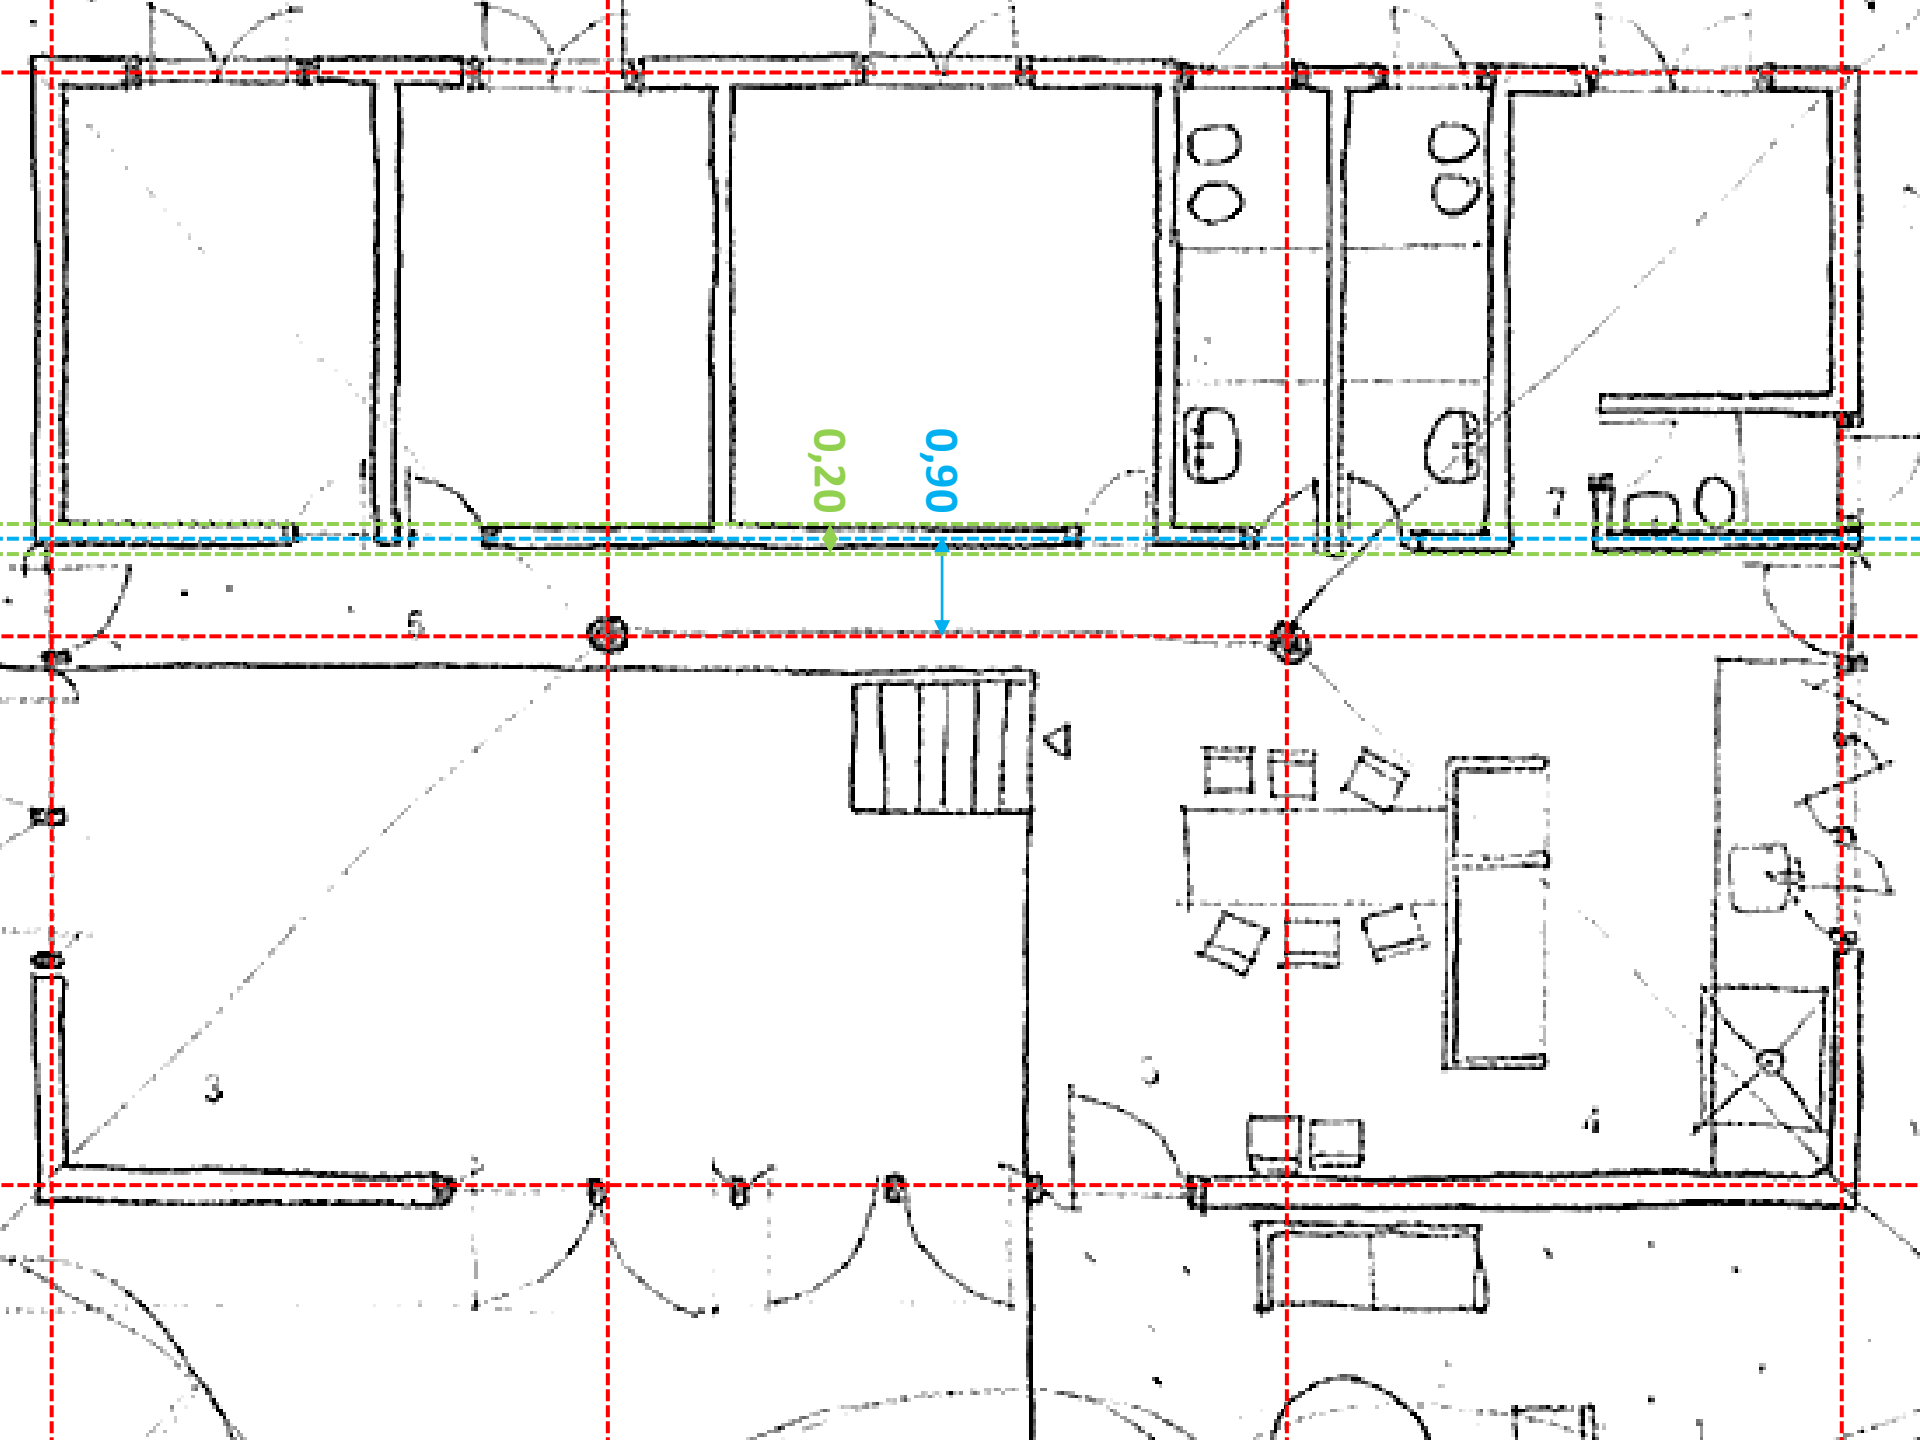

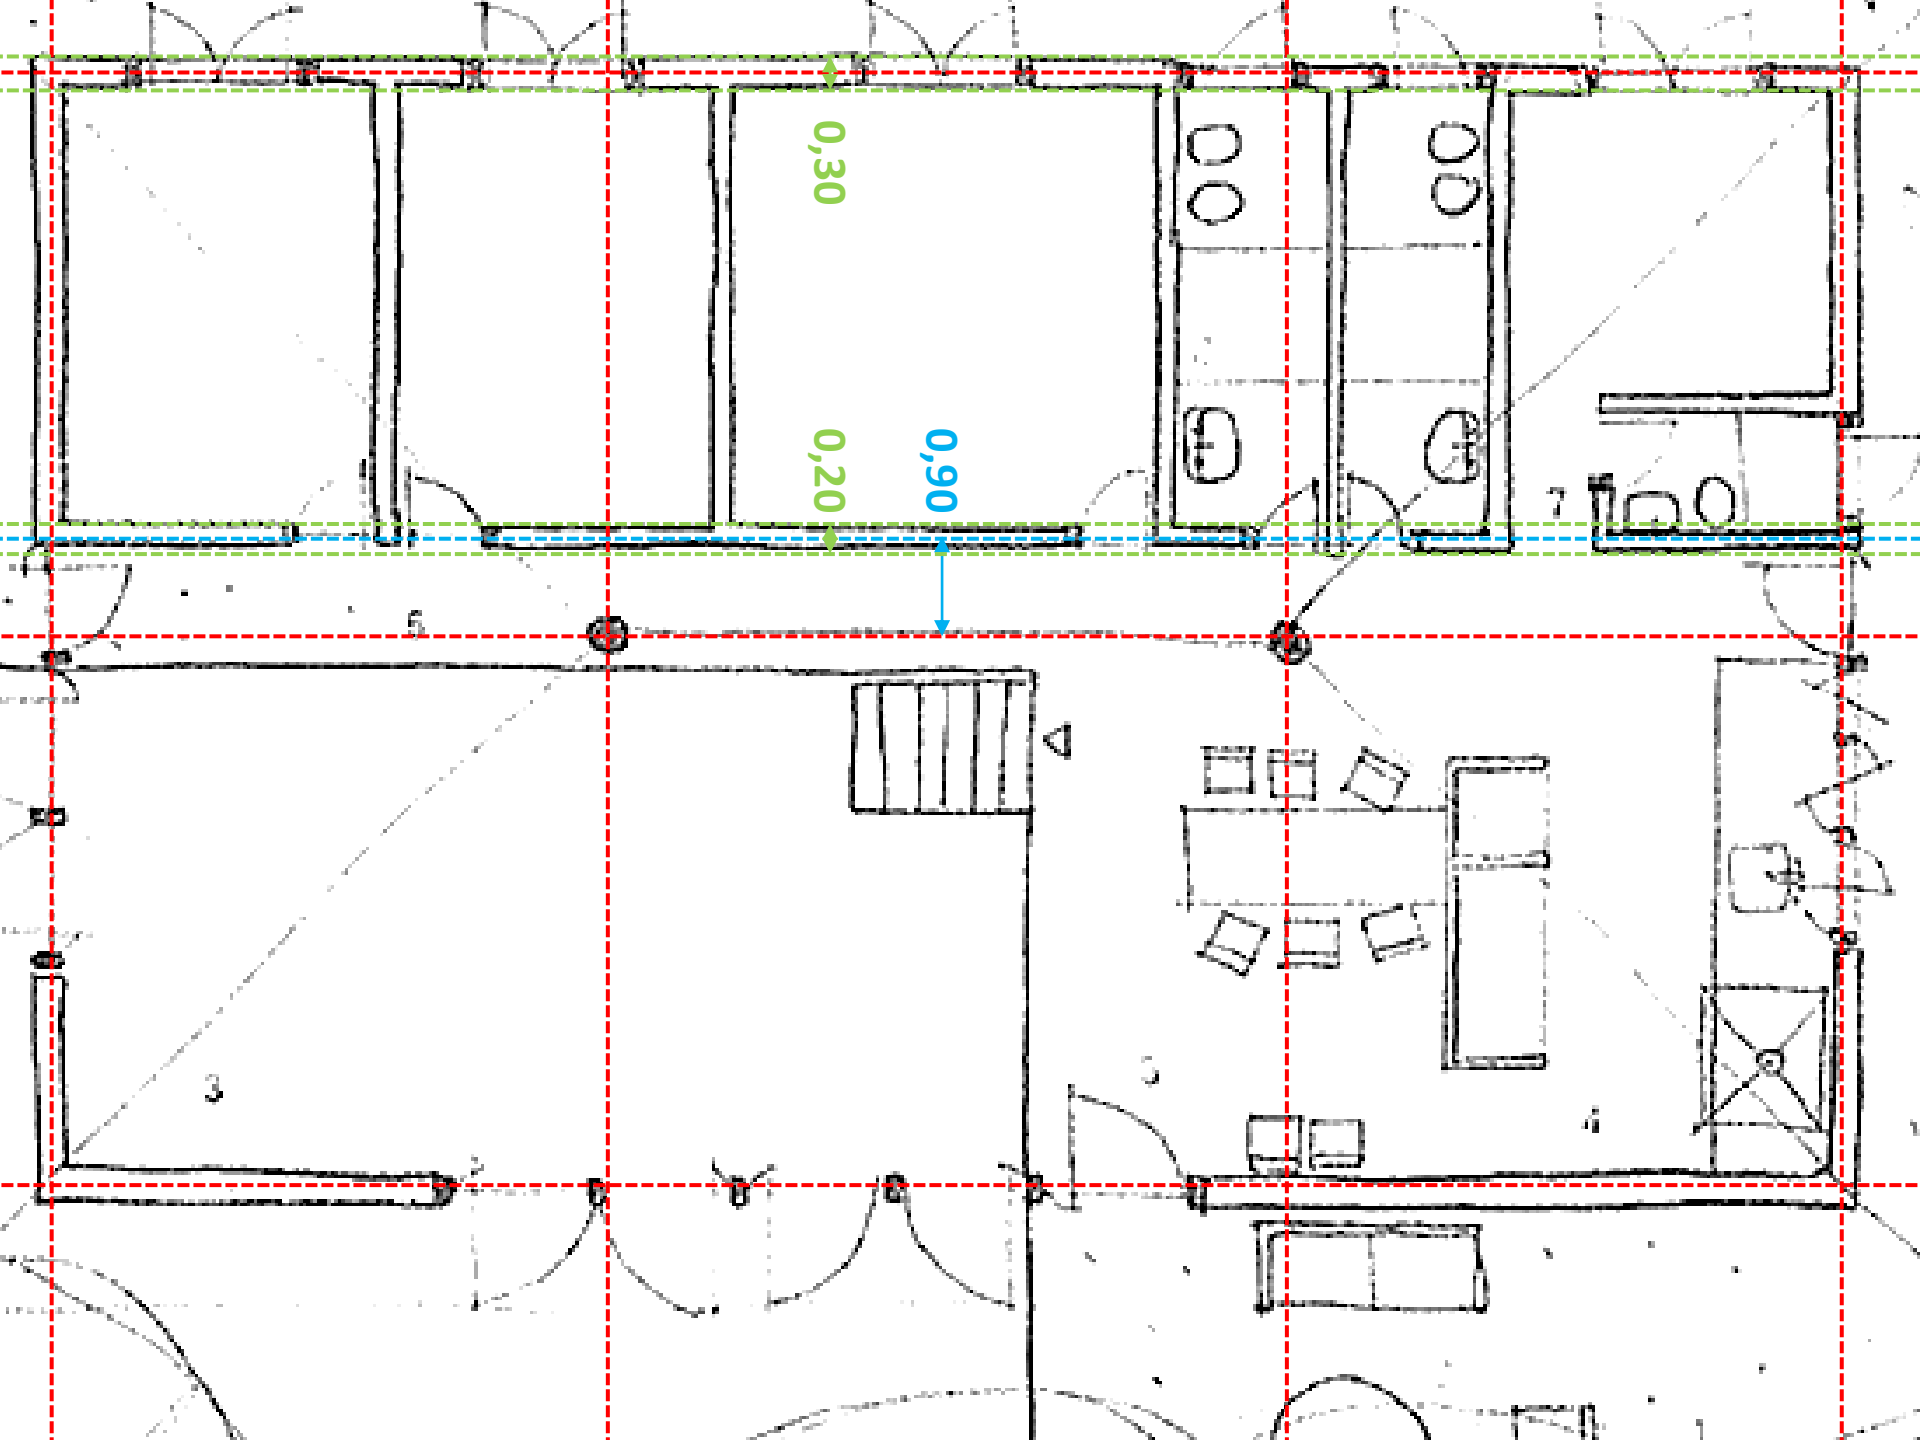

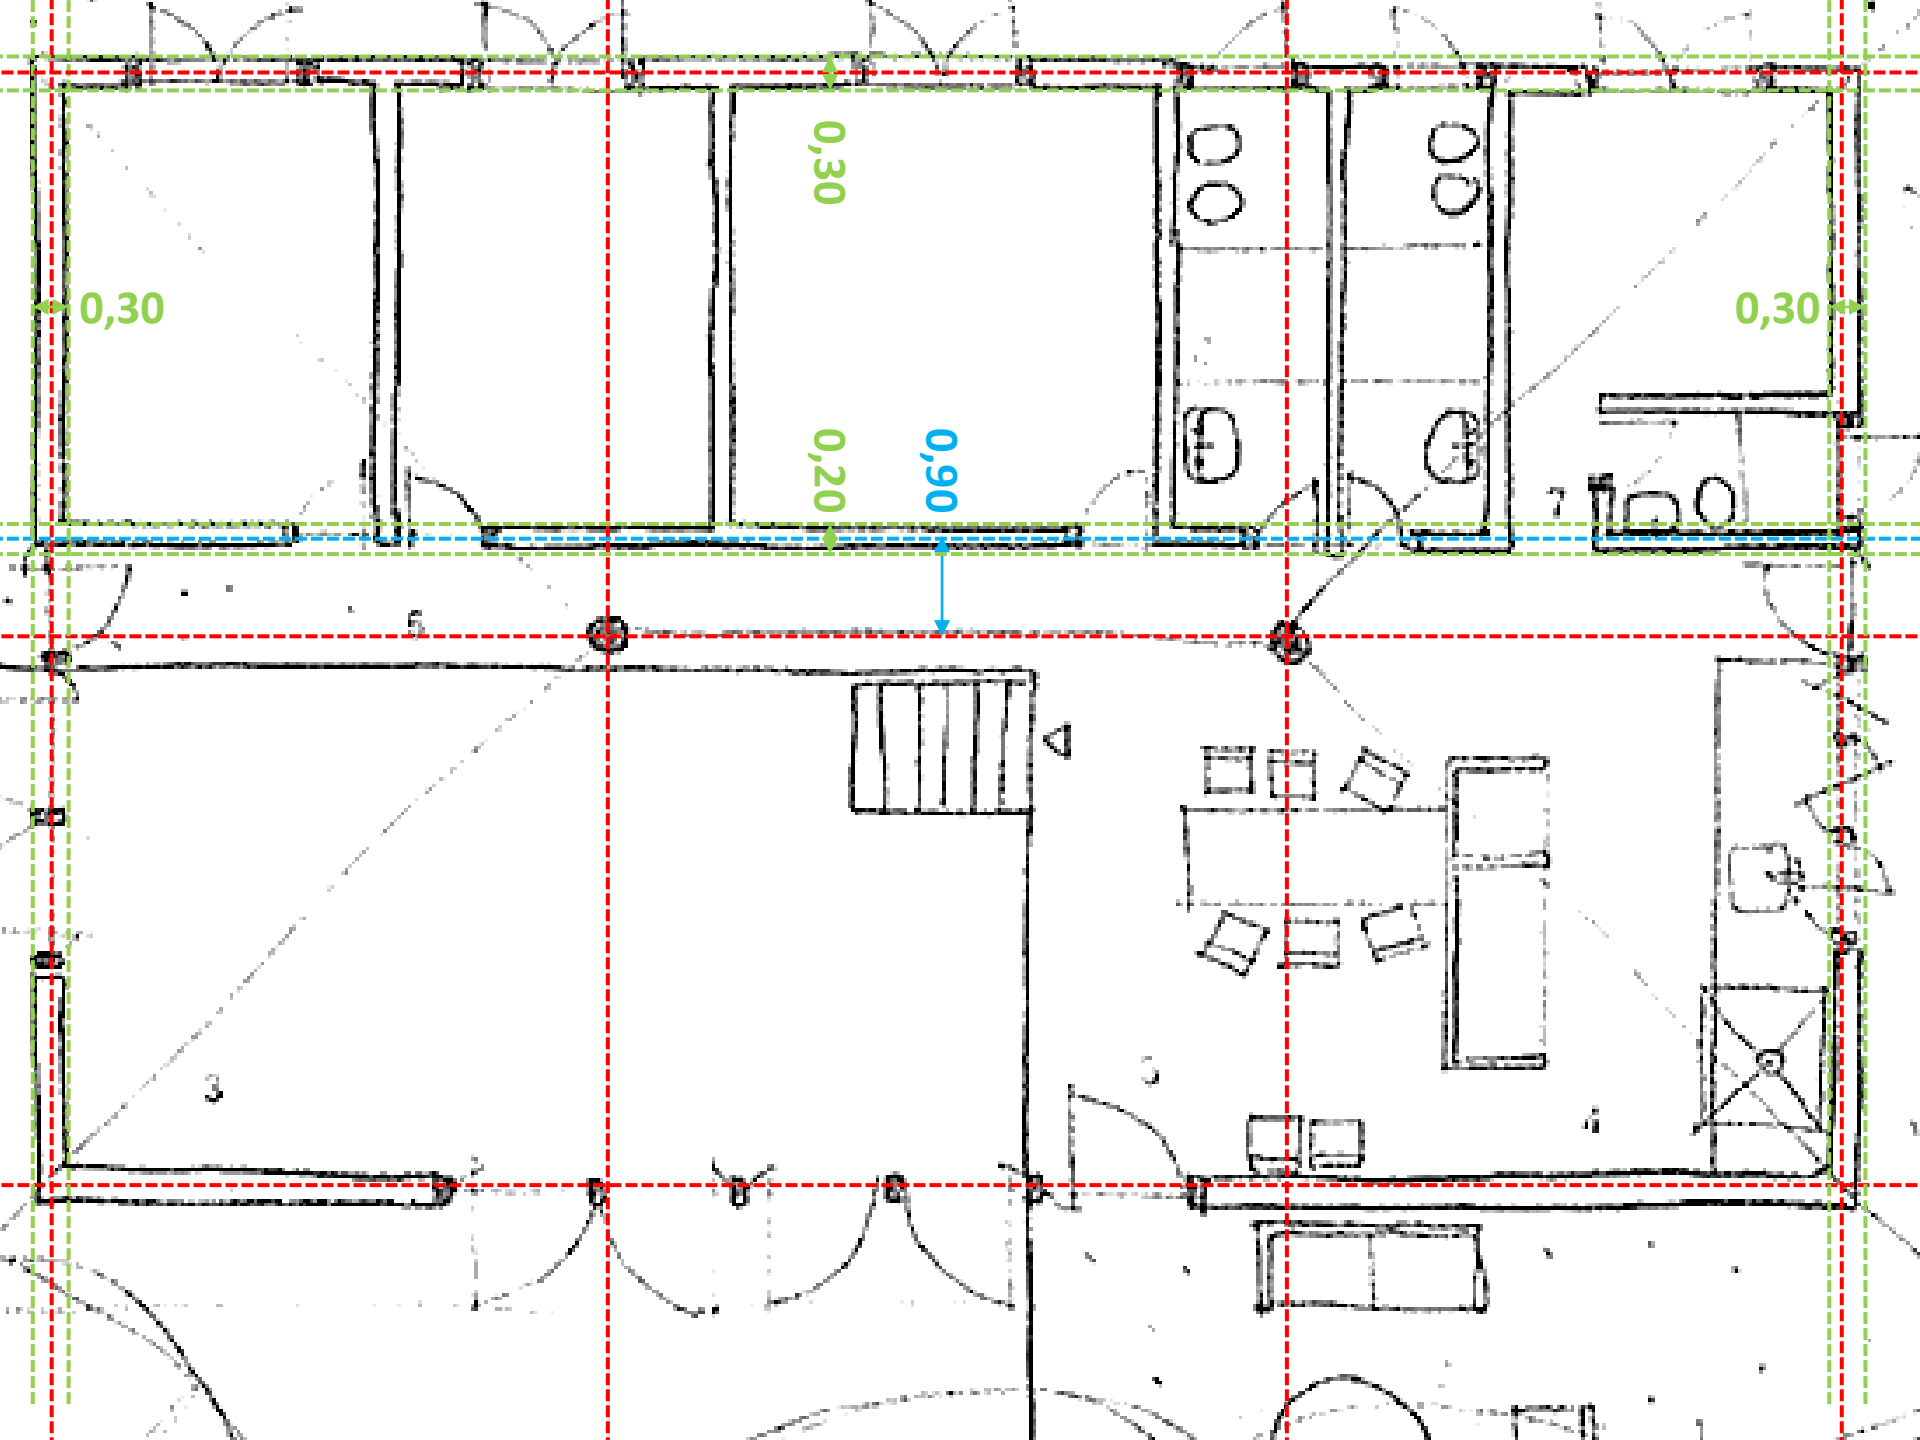

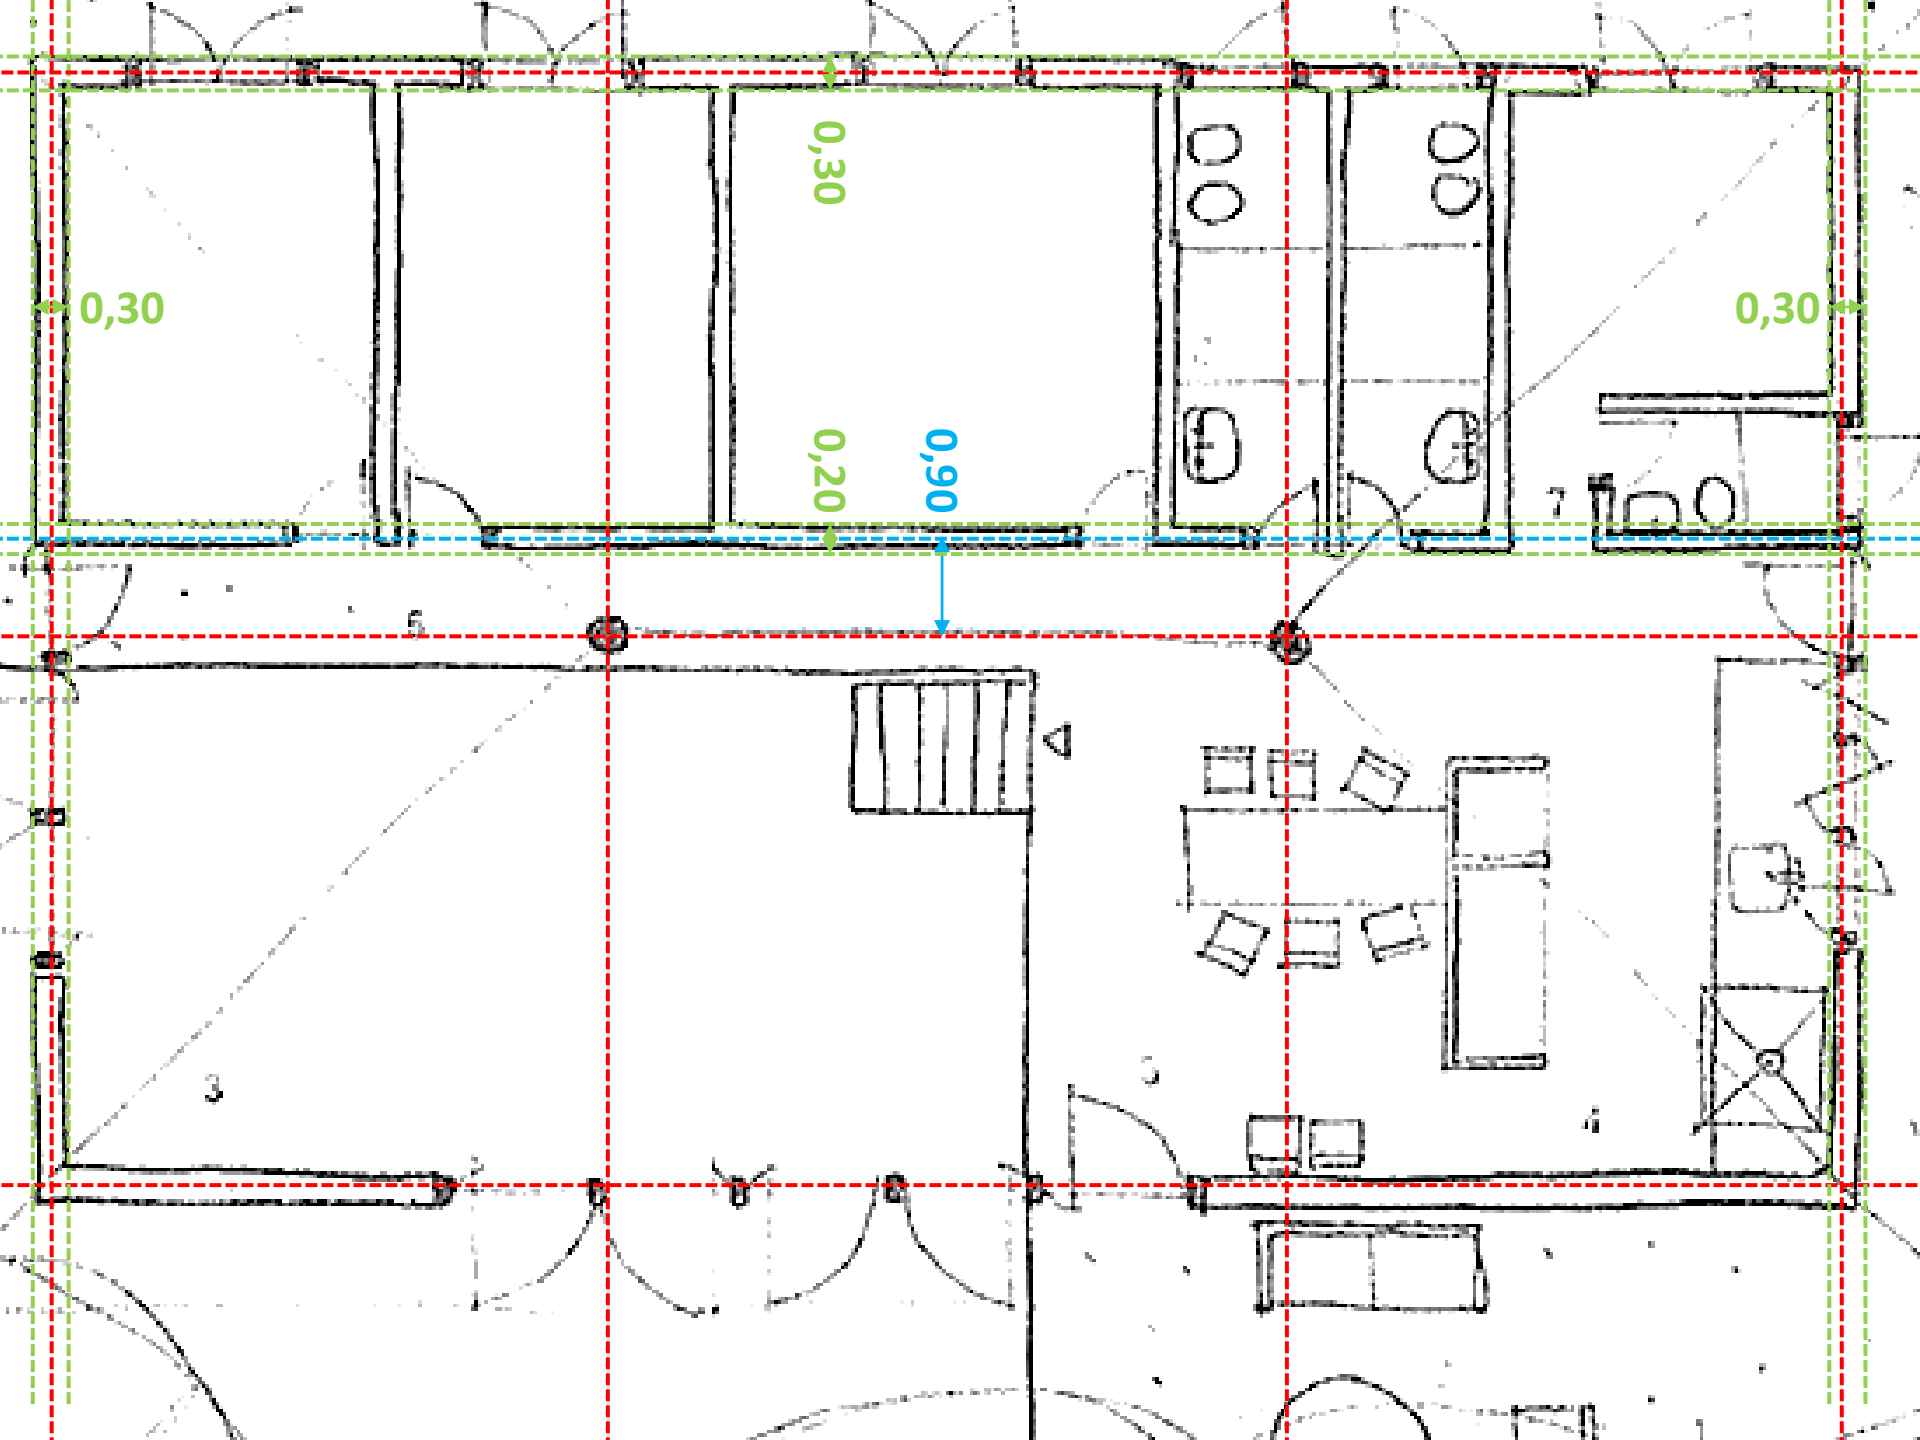

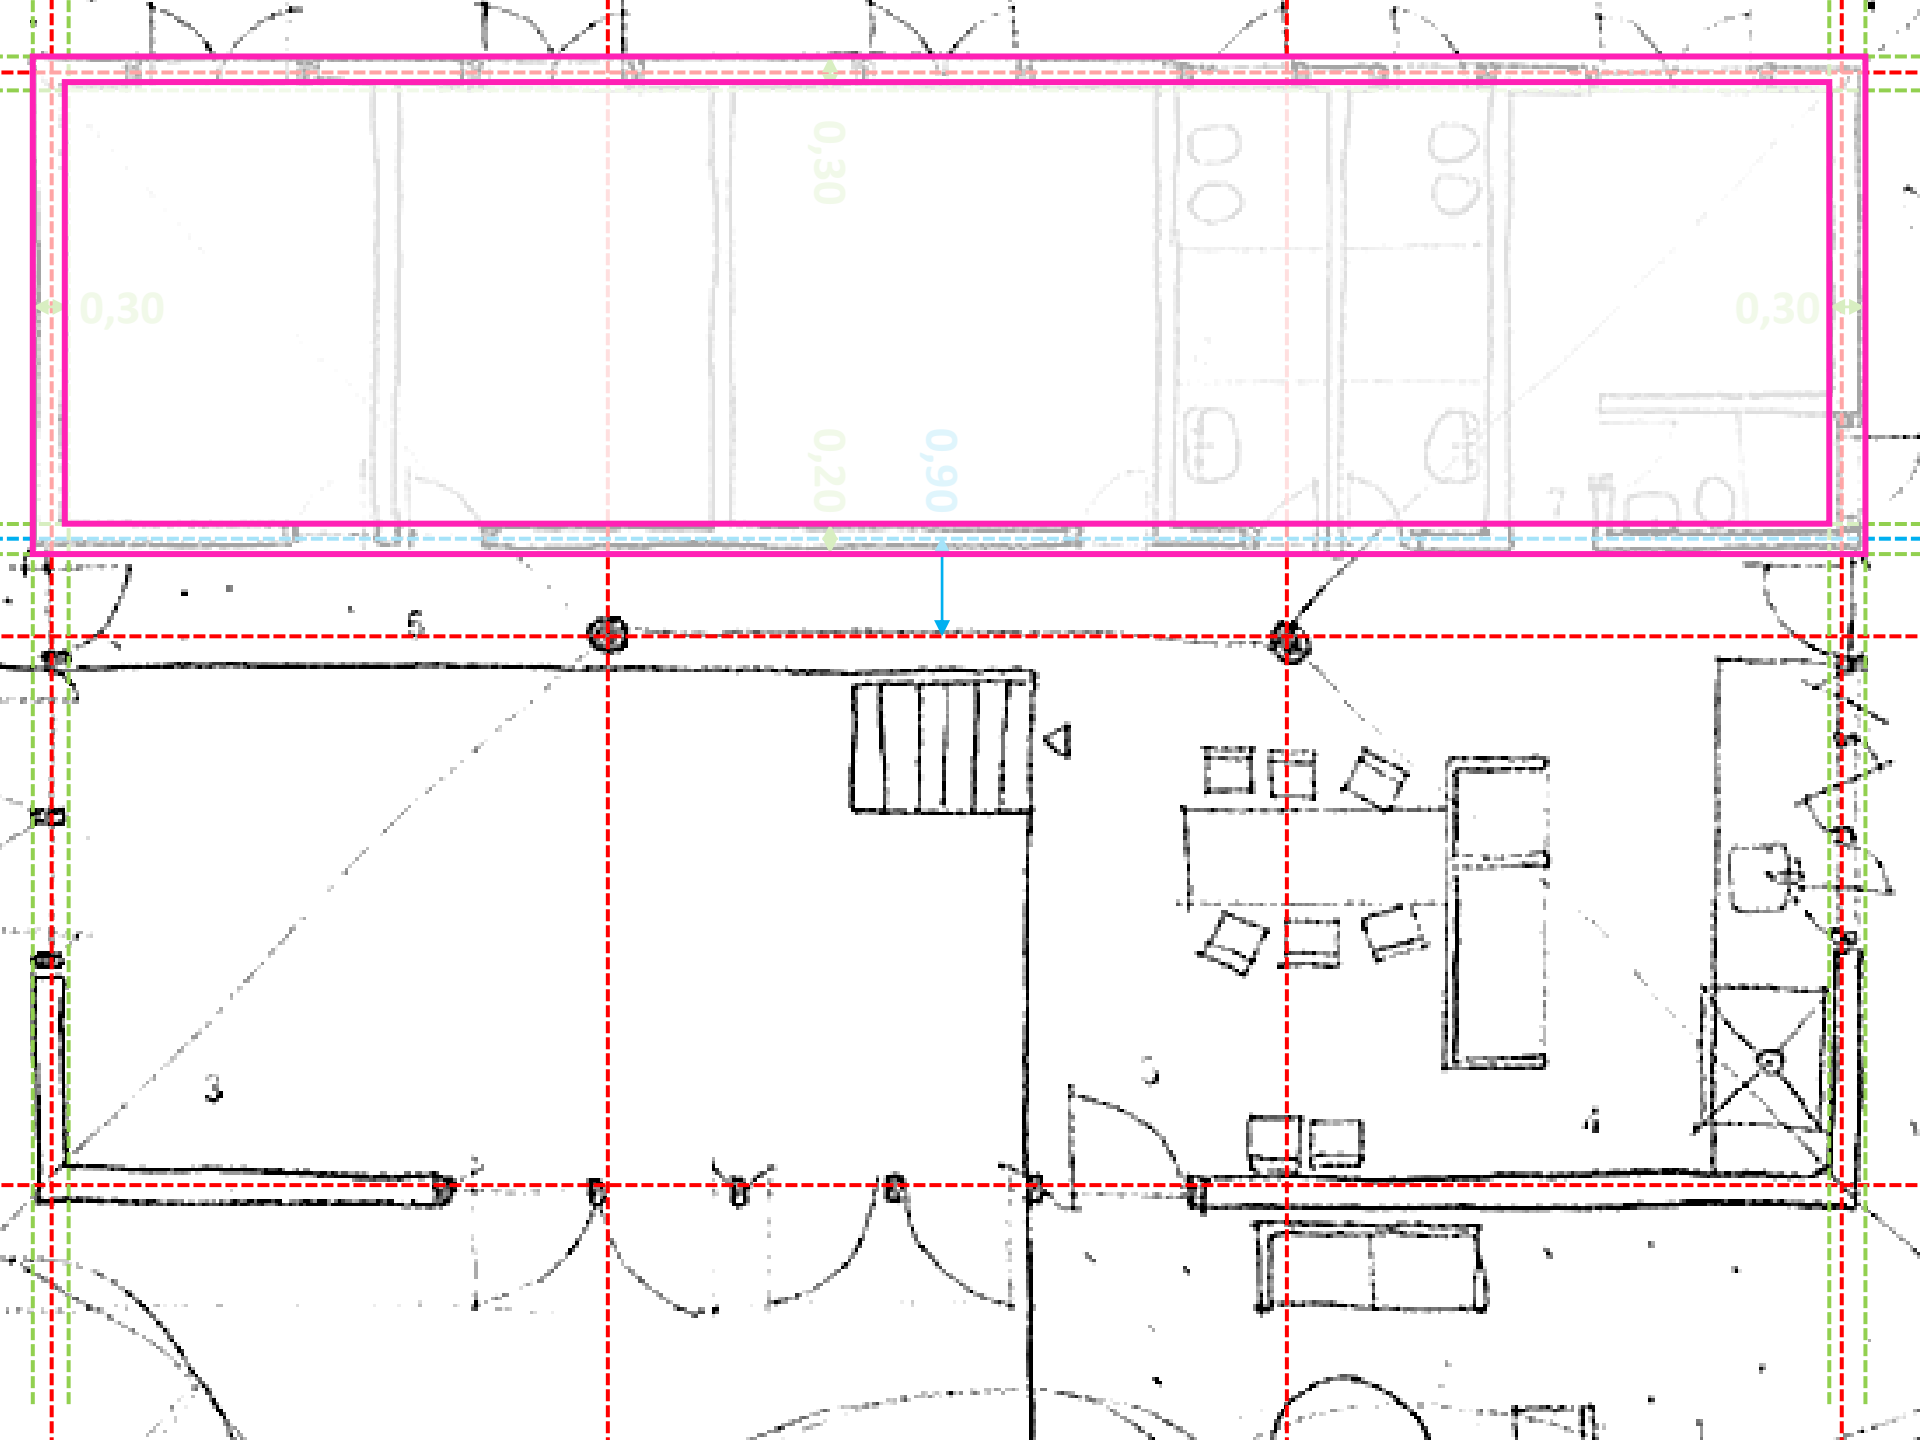


0,30


0,30

0,20

0,90

0,30

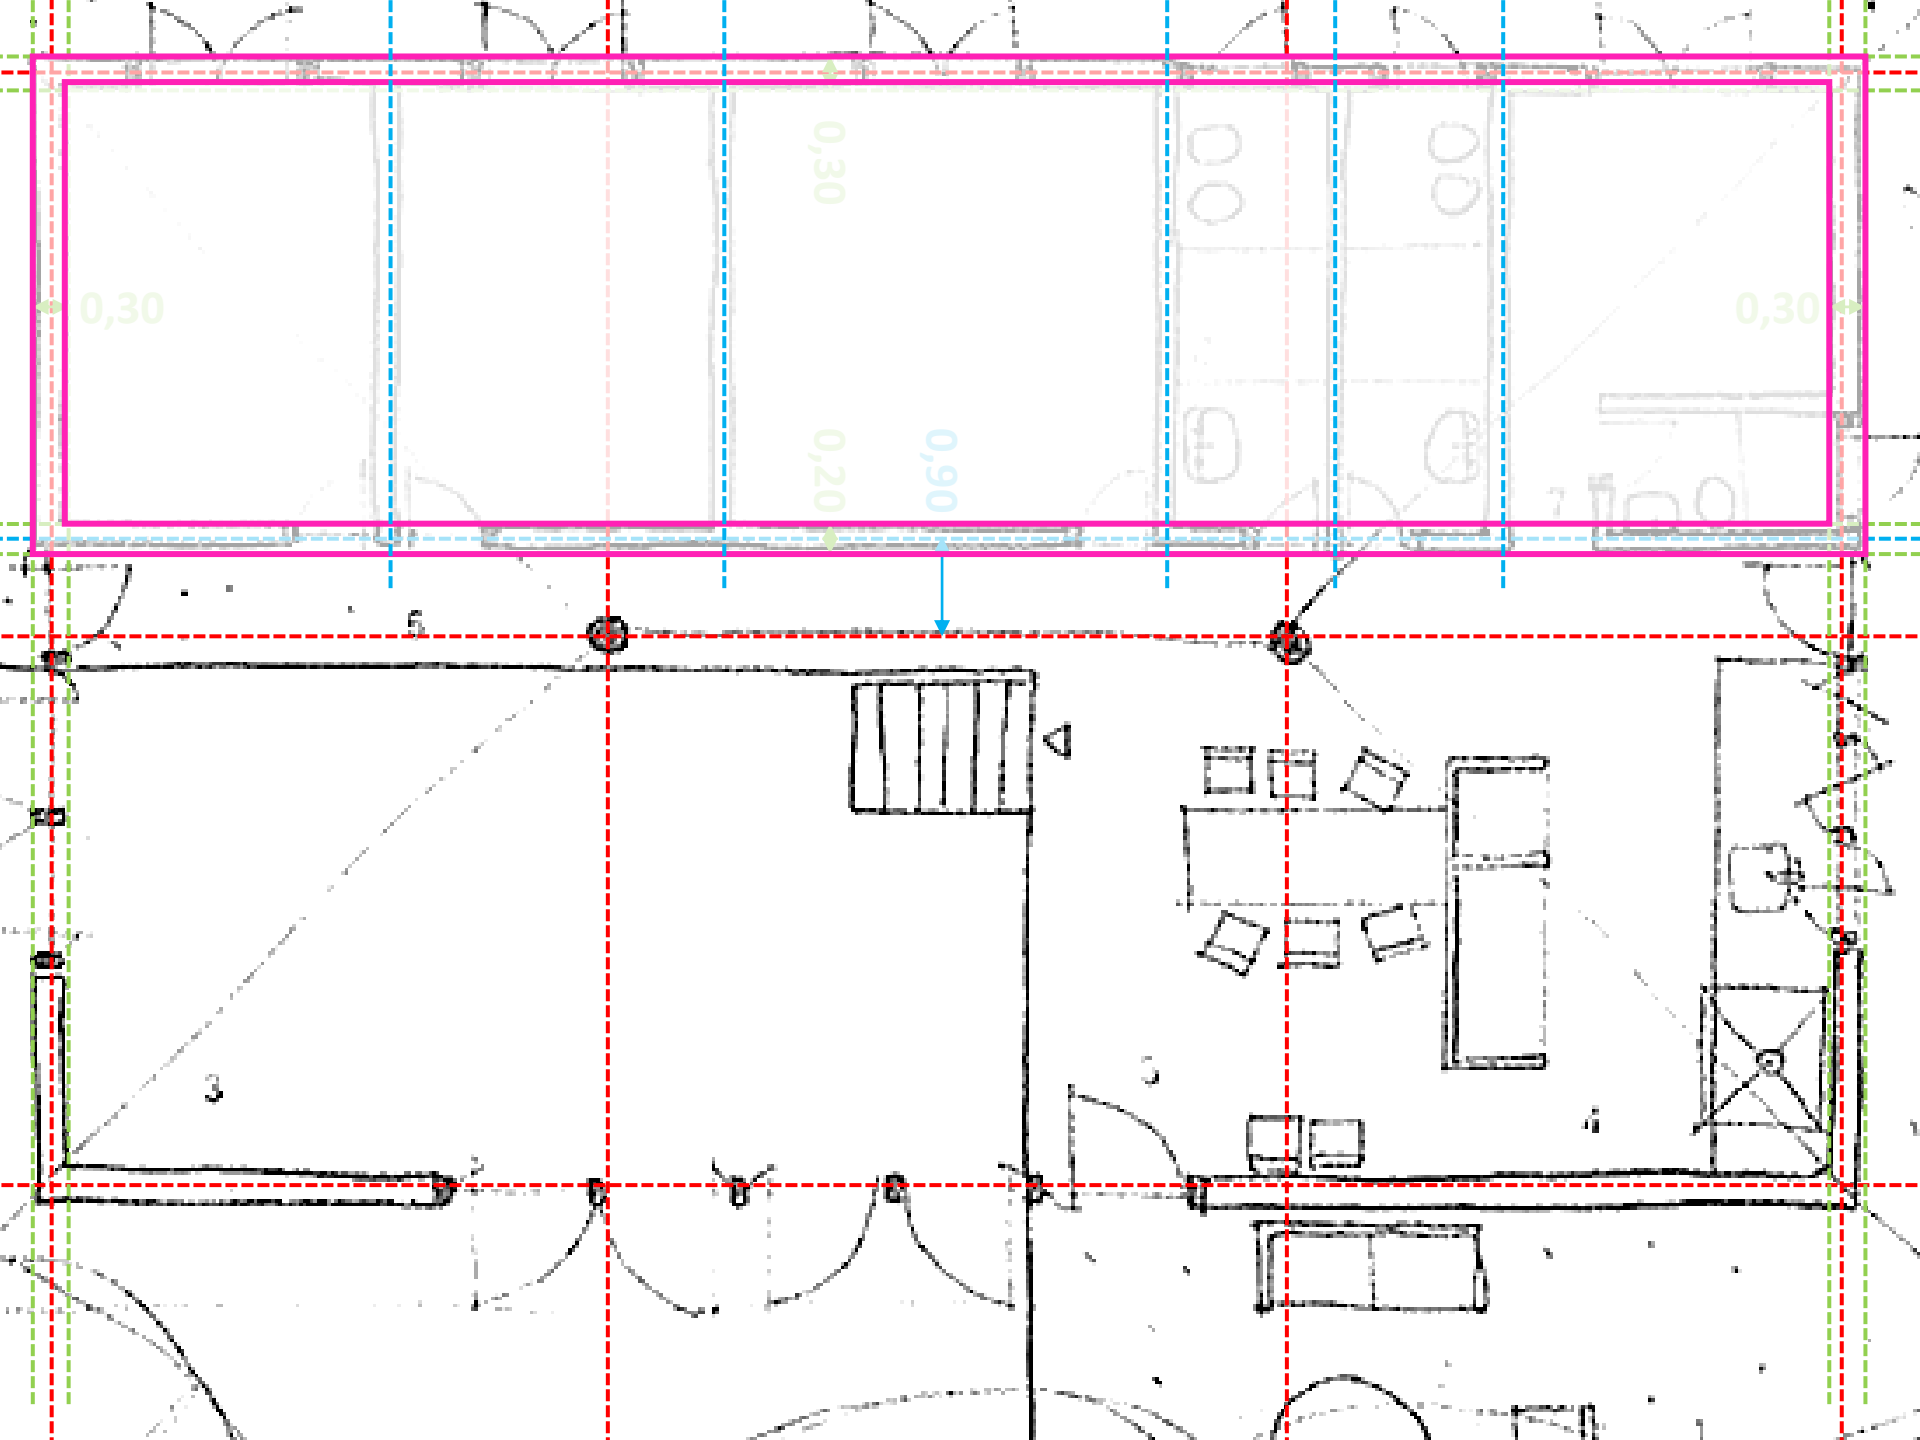

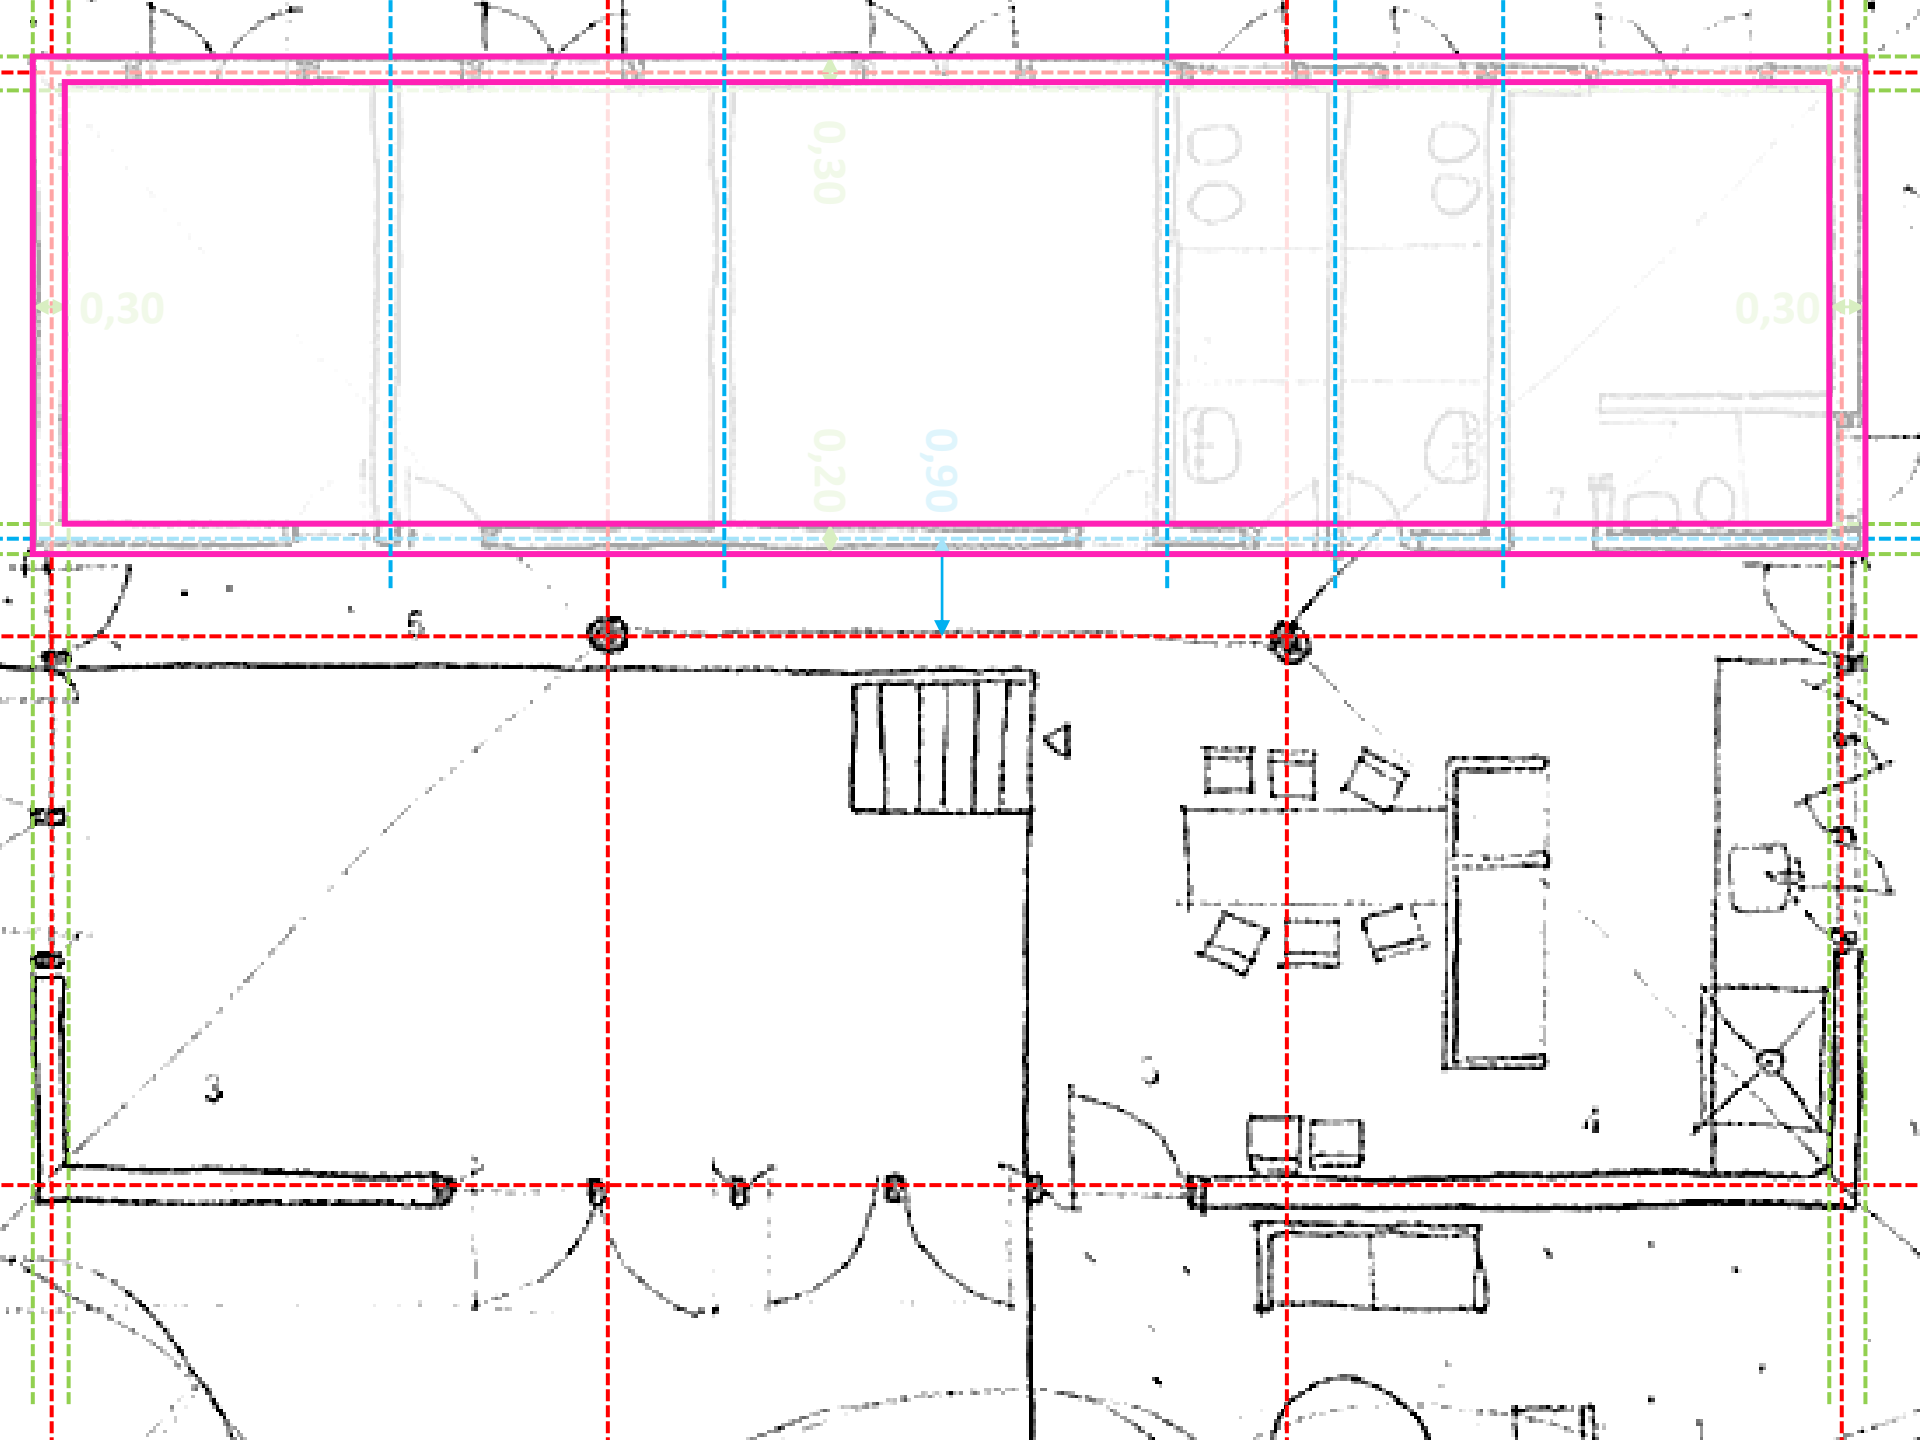


0,30


0,30

0,20


0,90


0,30

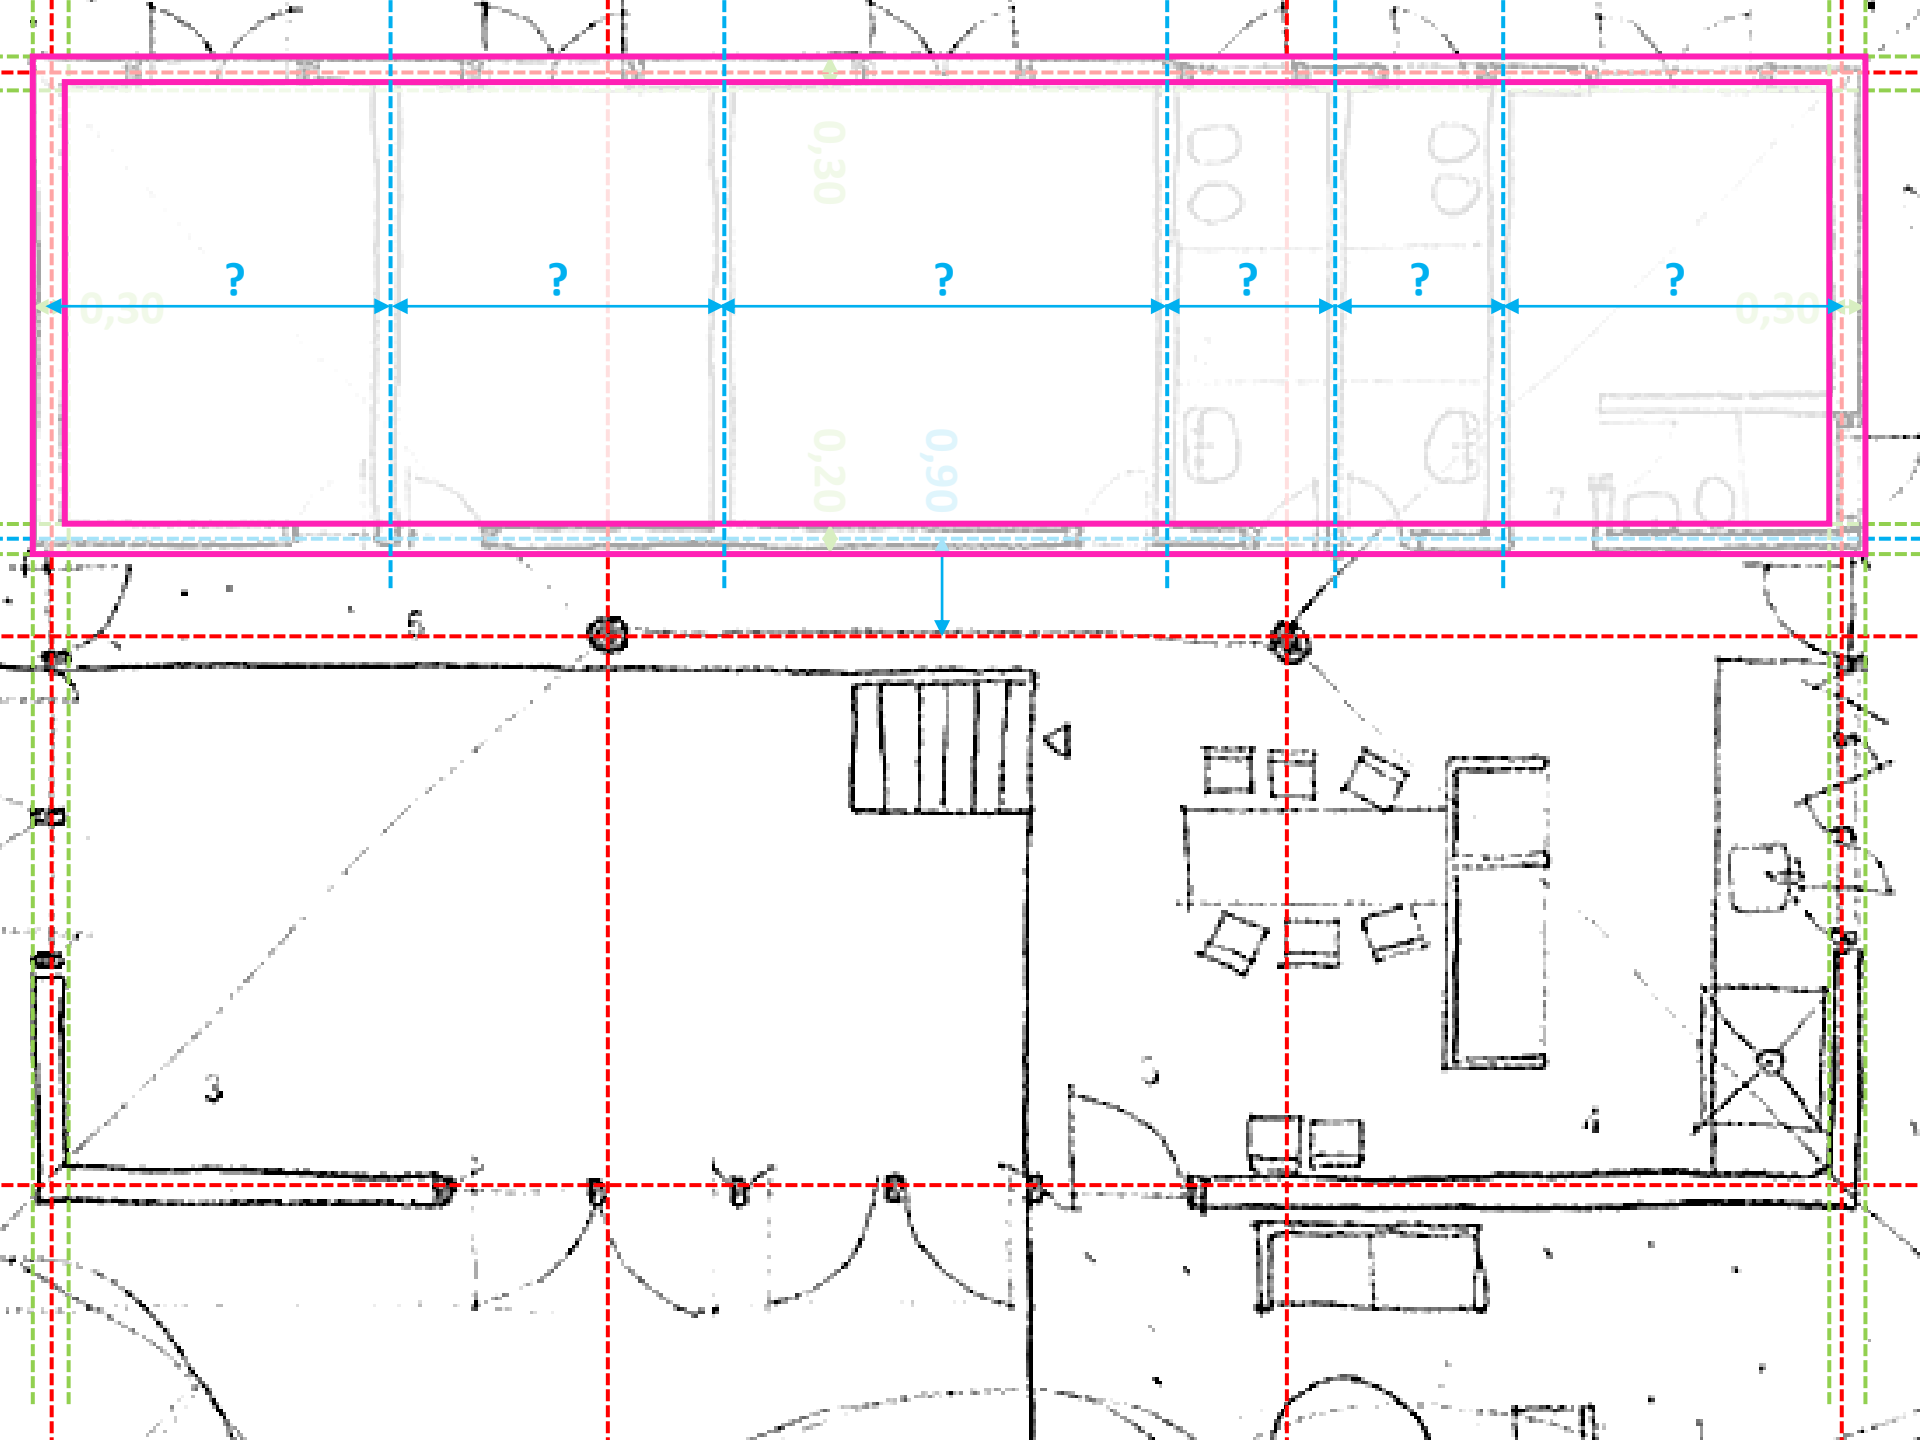

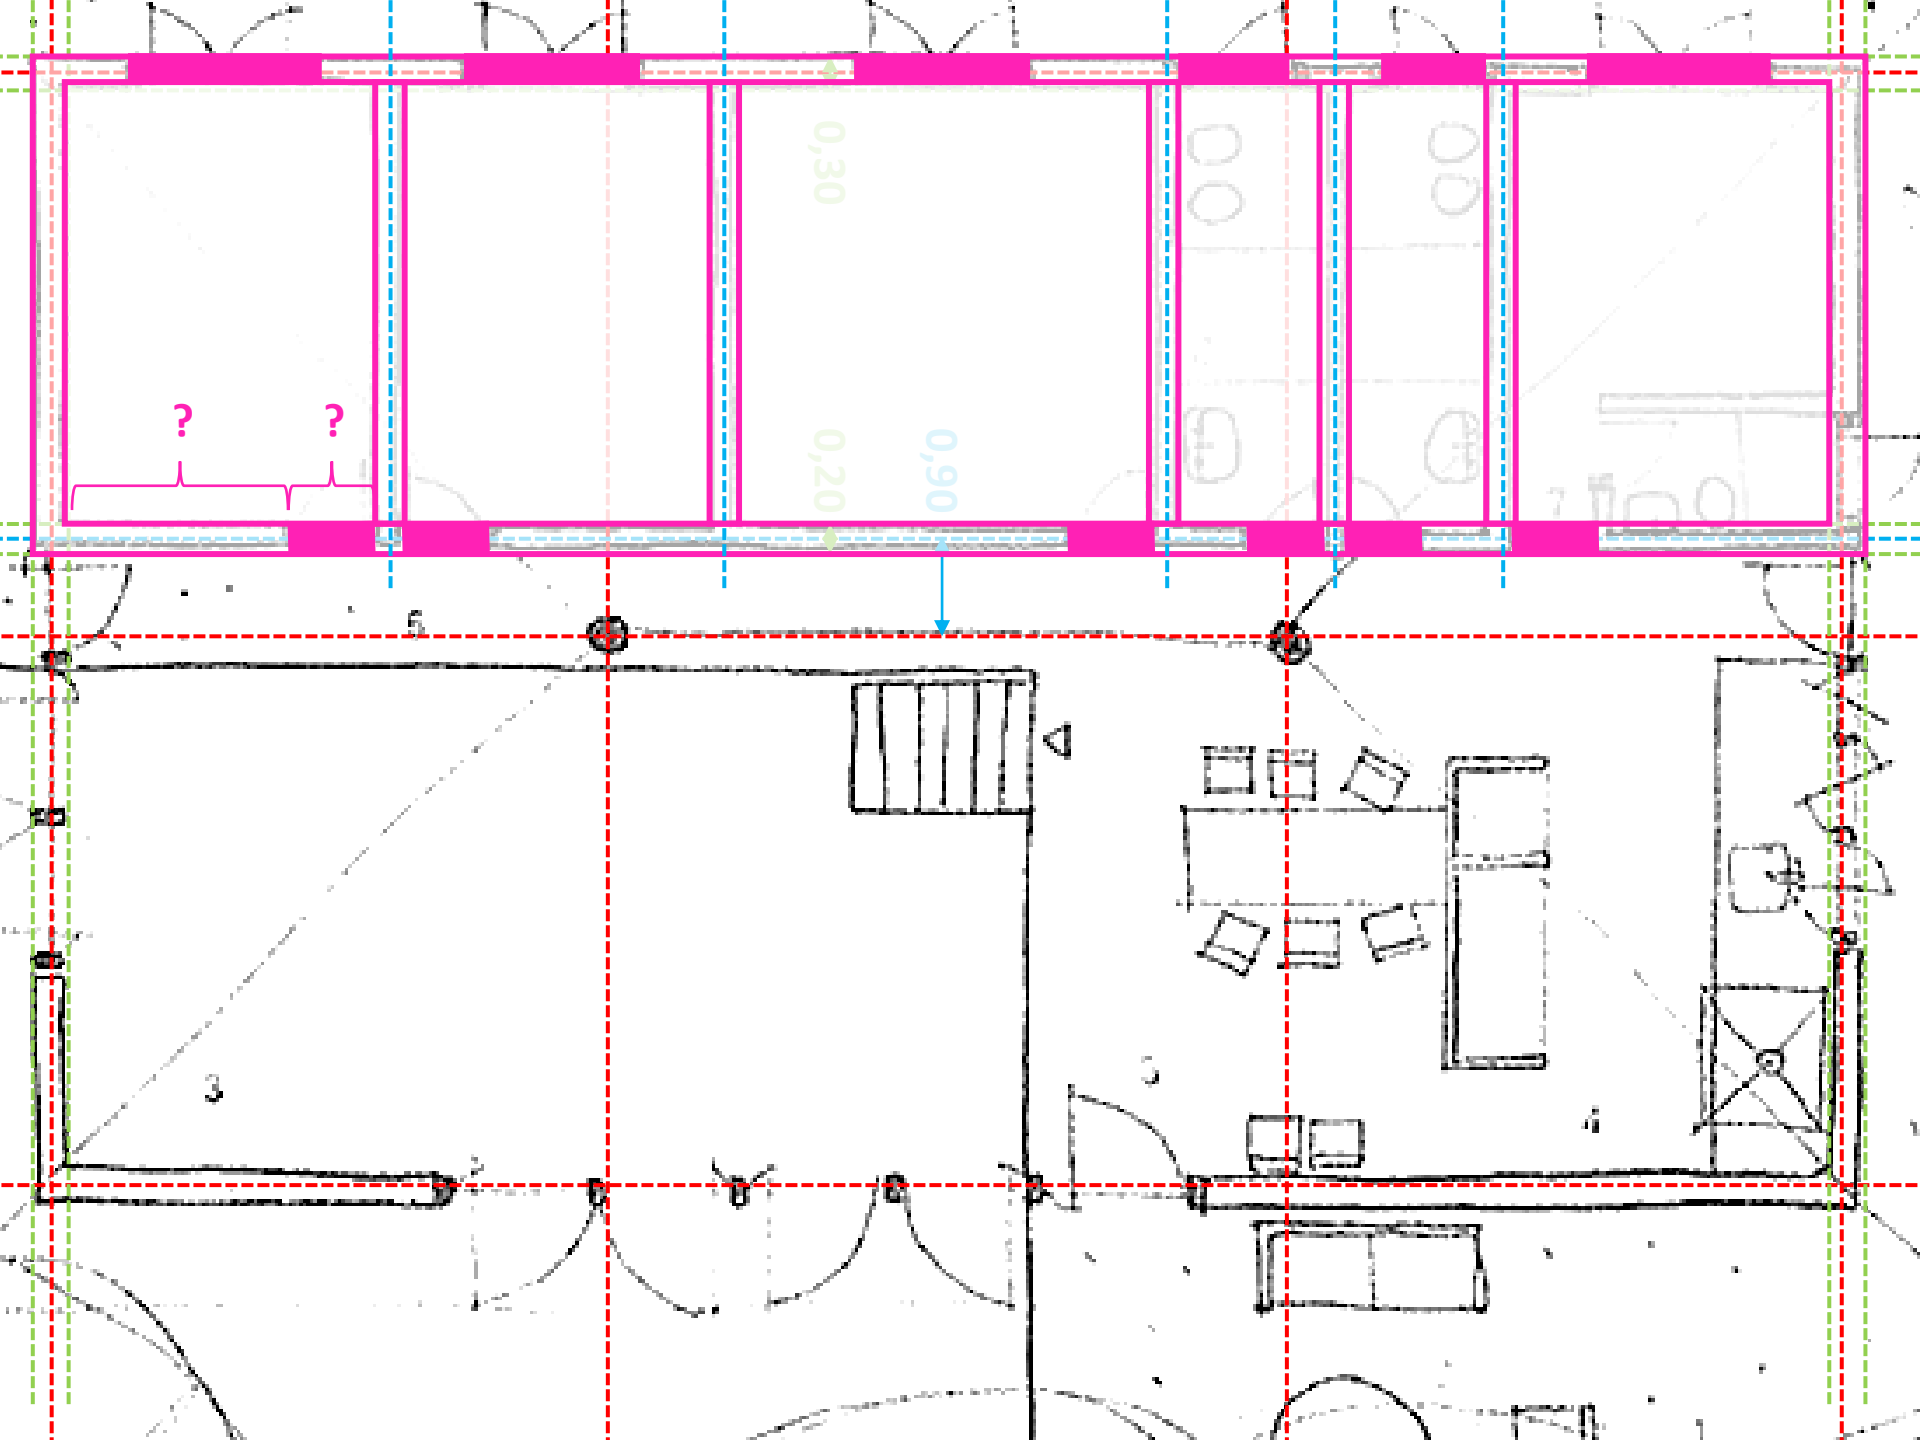

representação gráfica de portas e janelas em planta

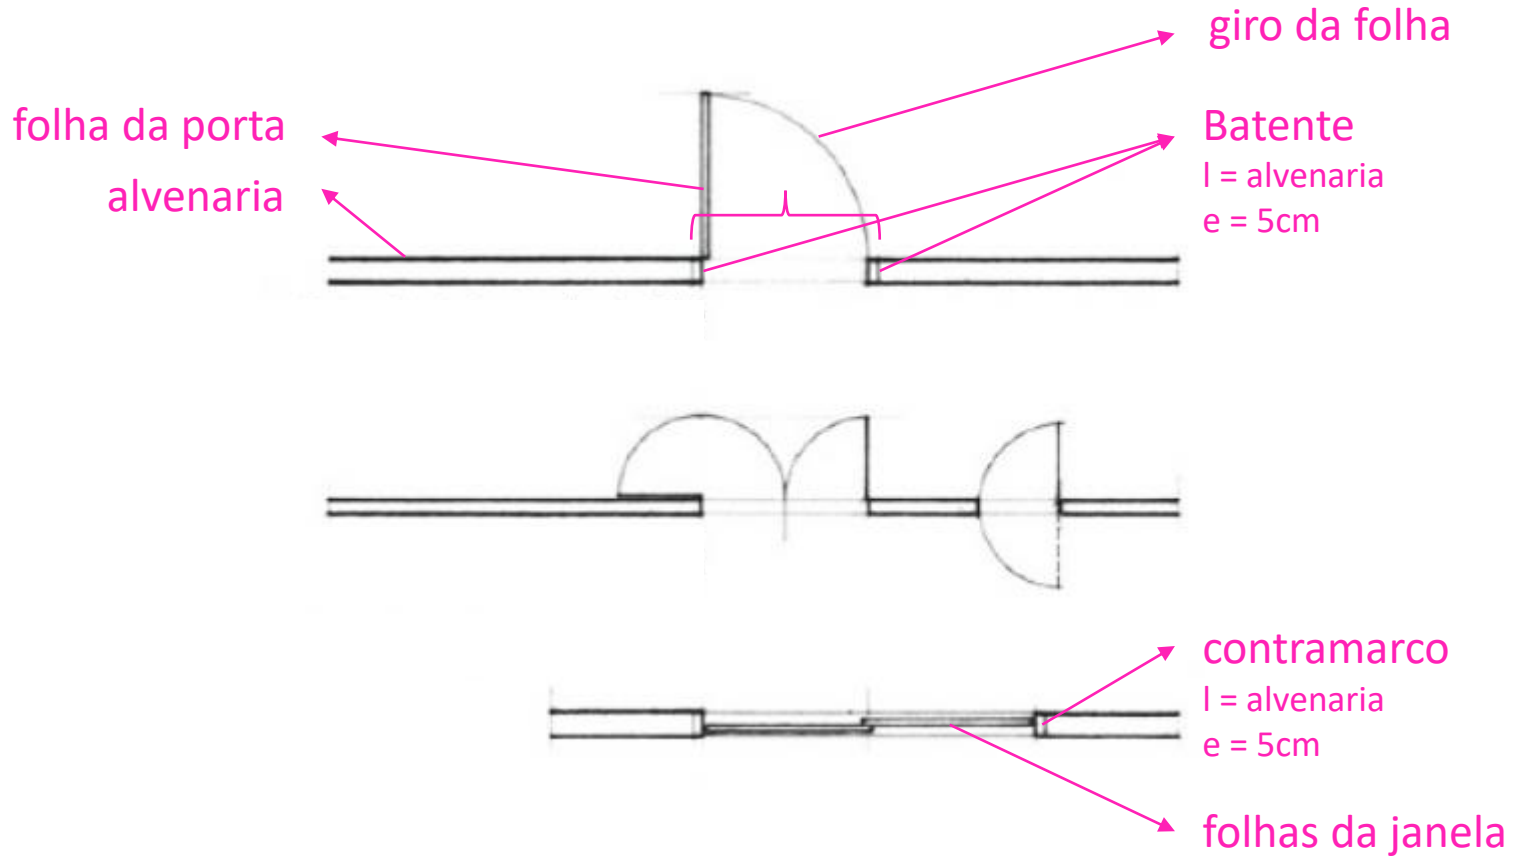


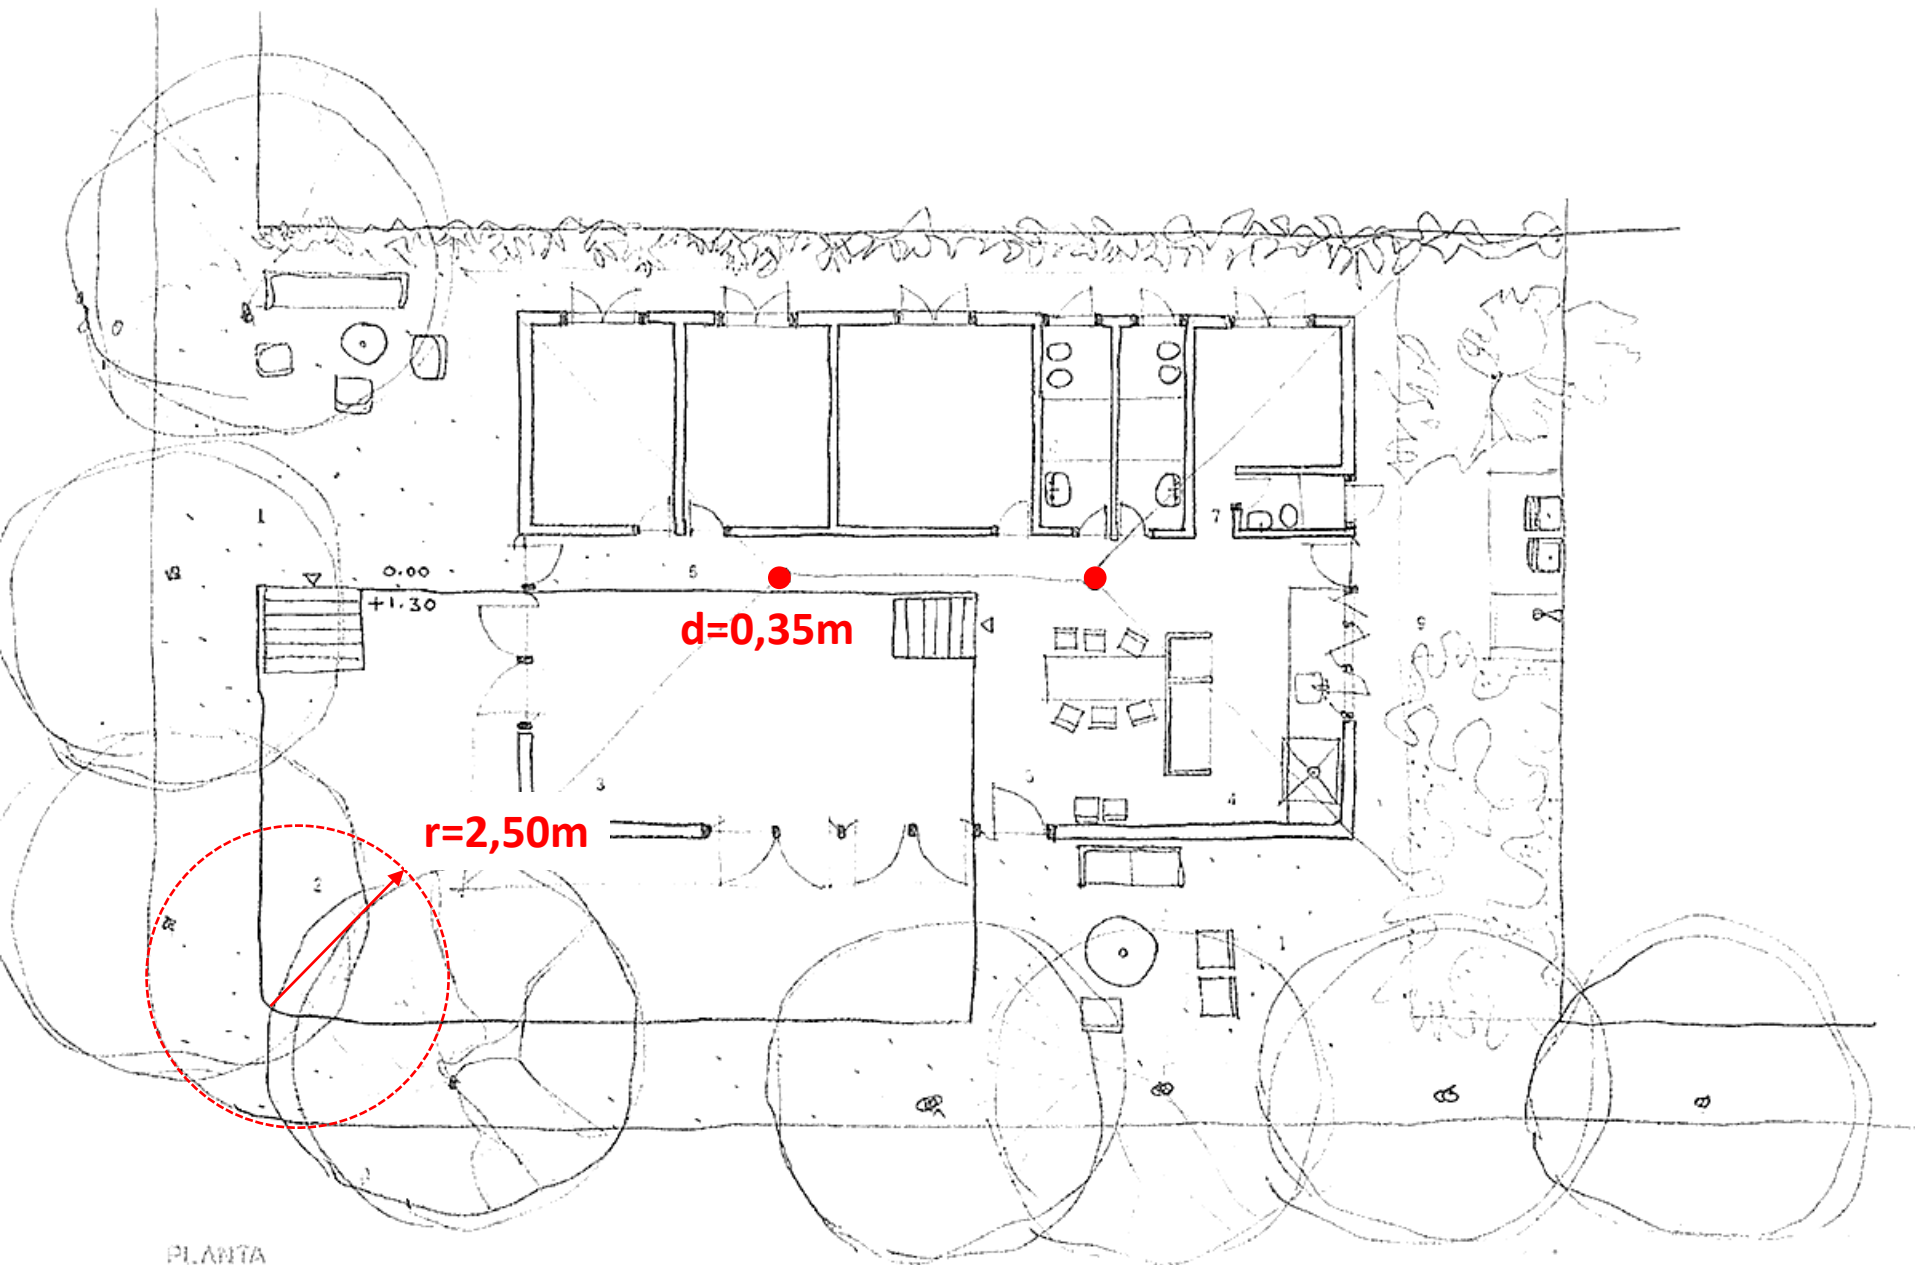


PLANTA
ESCALA 1:50



Paulo Mendes da Rocha
Casa na Praia da Lagoinha, Ubatuba, 1974

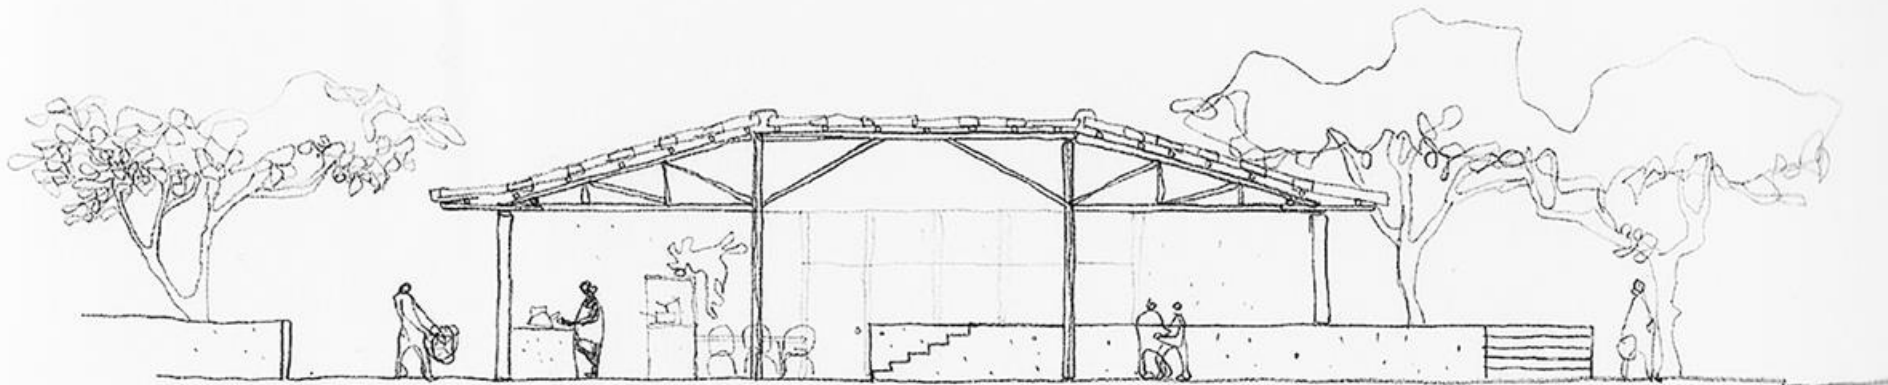


CORTE
ESCALA 1:50

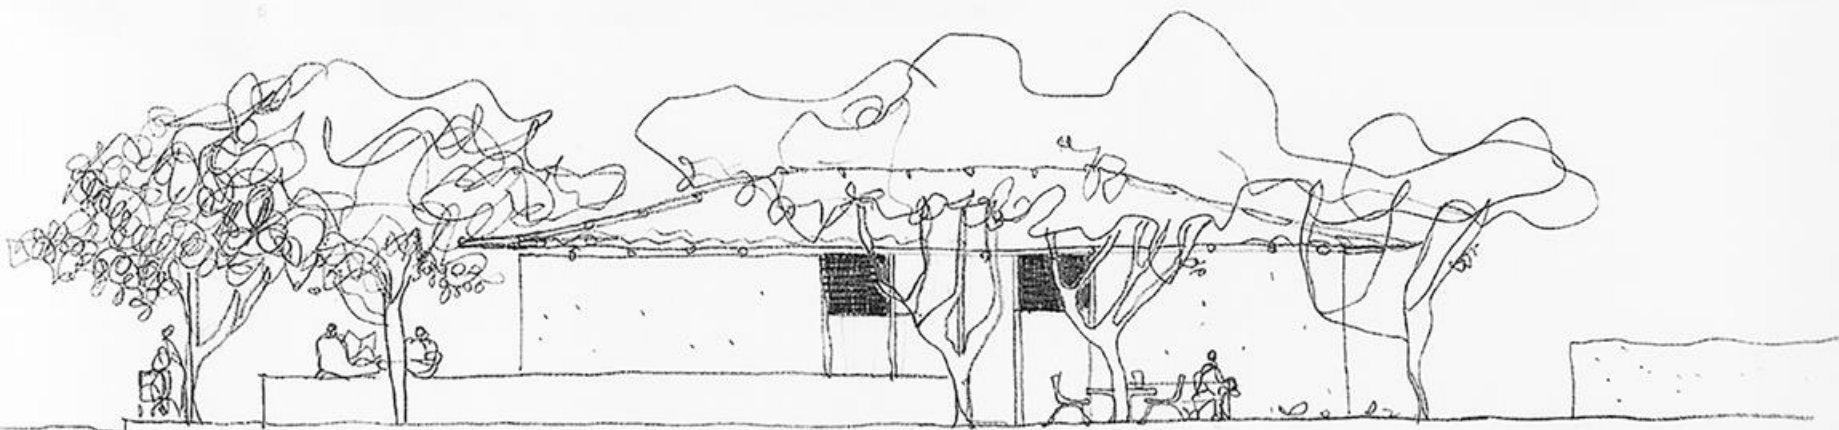


FACHADA
ESCALA 1:50

Paulo Mendes da Rocha
Casa na Praia da Lagoinha, Ubatuba, 1974

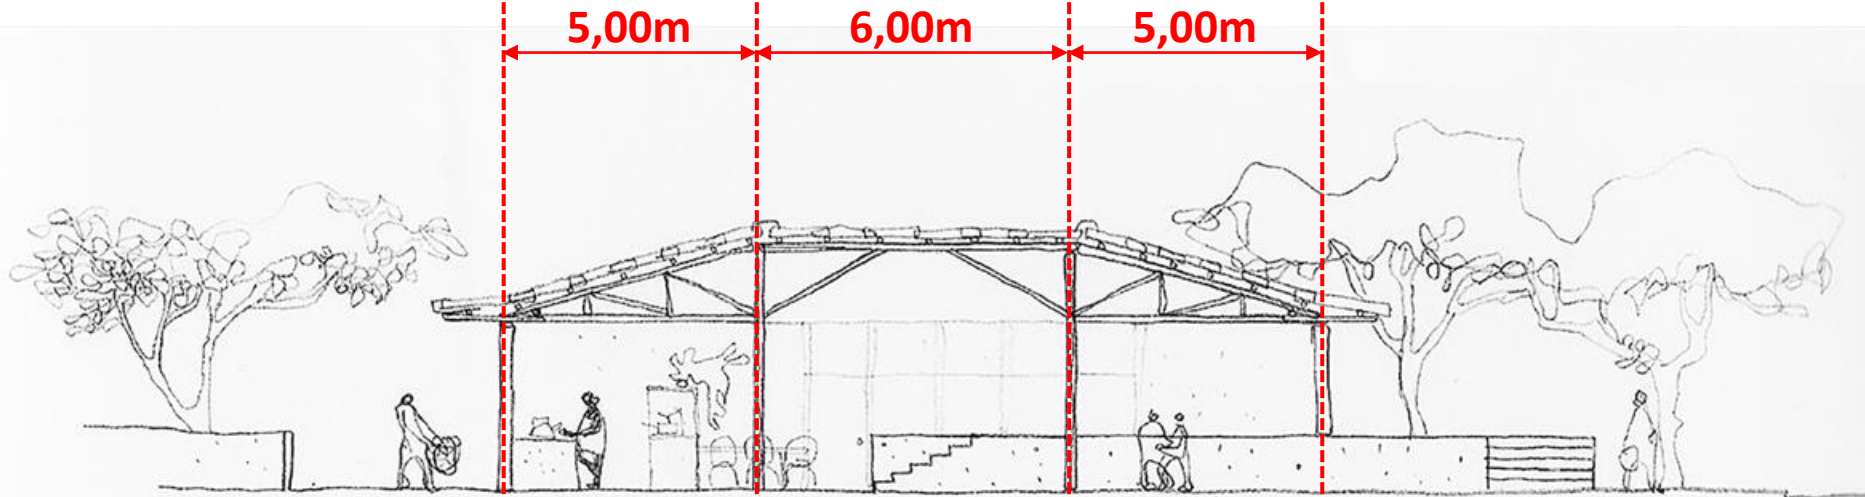


5,00m 6,00m 5,00m

CORTE
ESCALA 1:50

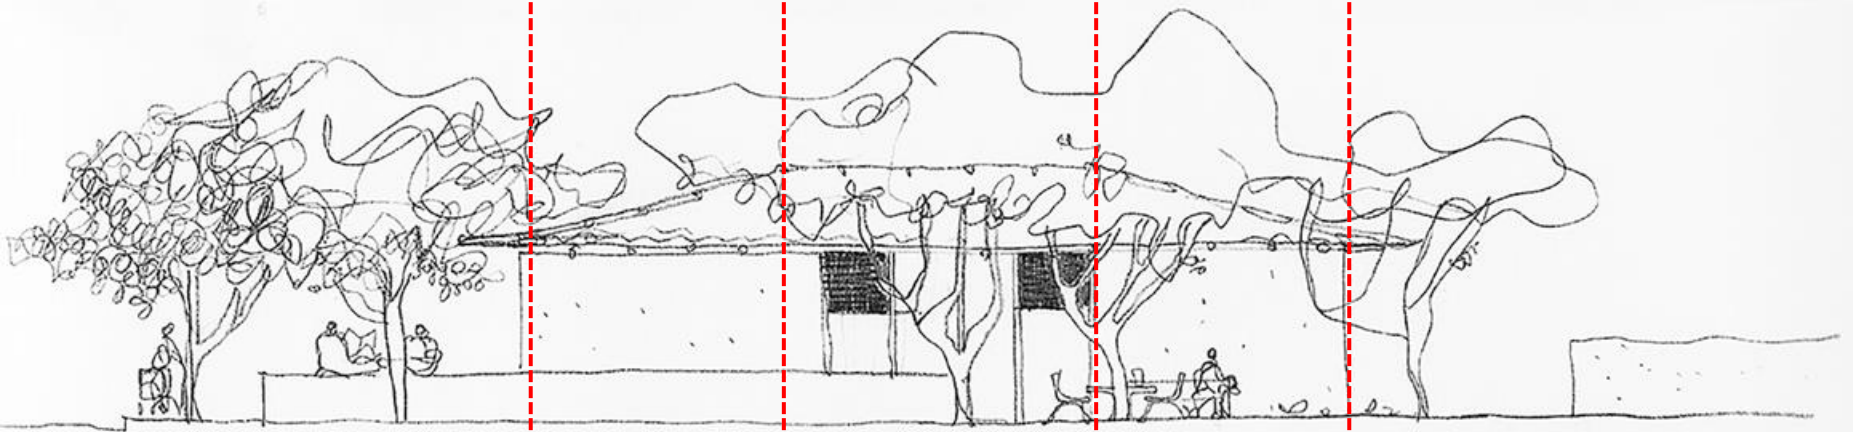


FACHADA
ESCALA 1:50

Paulo Mendes da Rocha
Casa na Praia da Lagoinha, Ubatuba, 1974

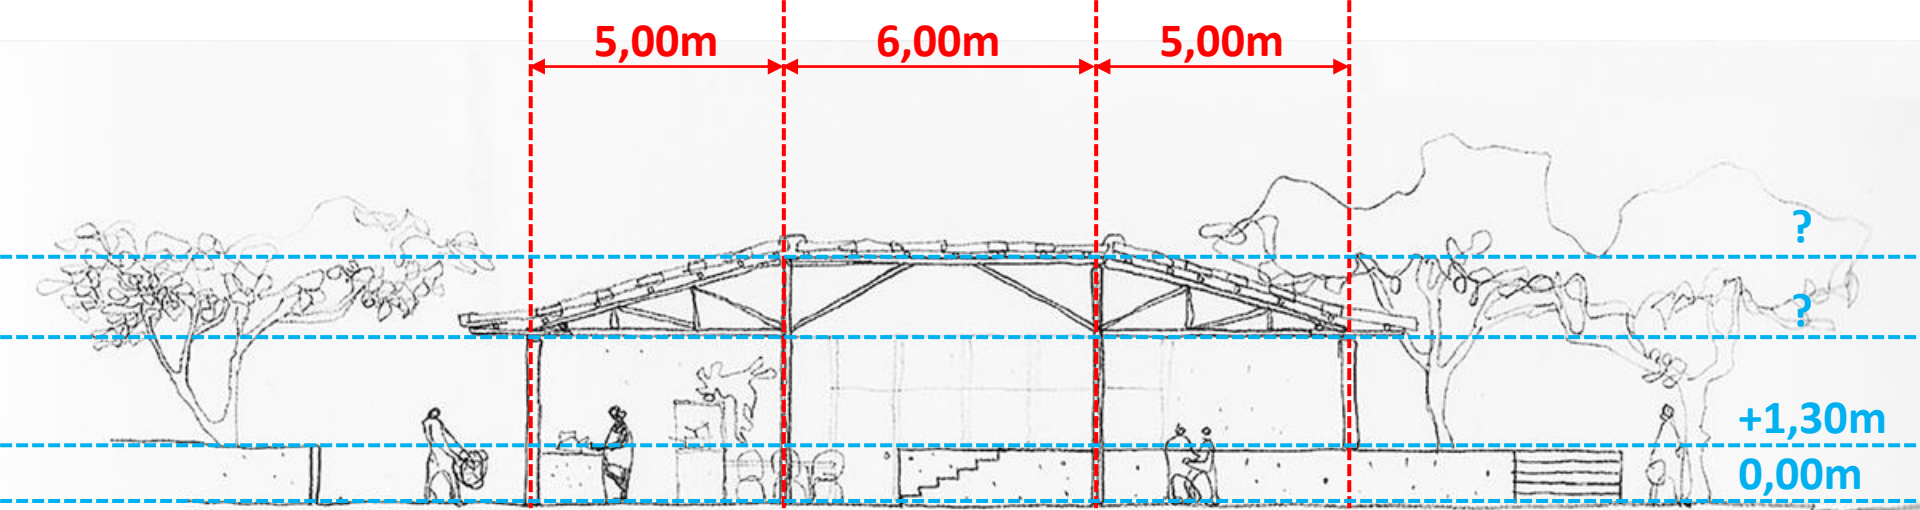


CORTE
ESCALA 1:50

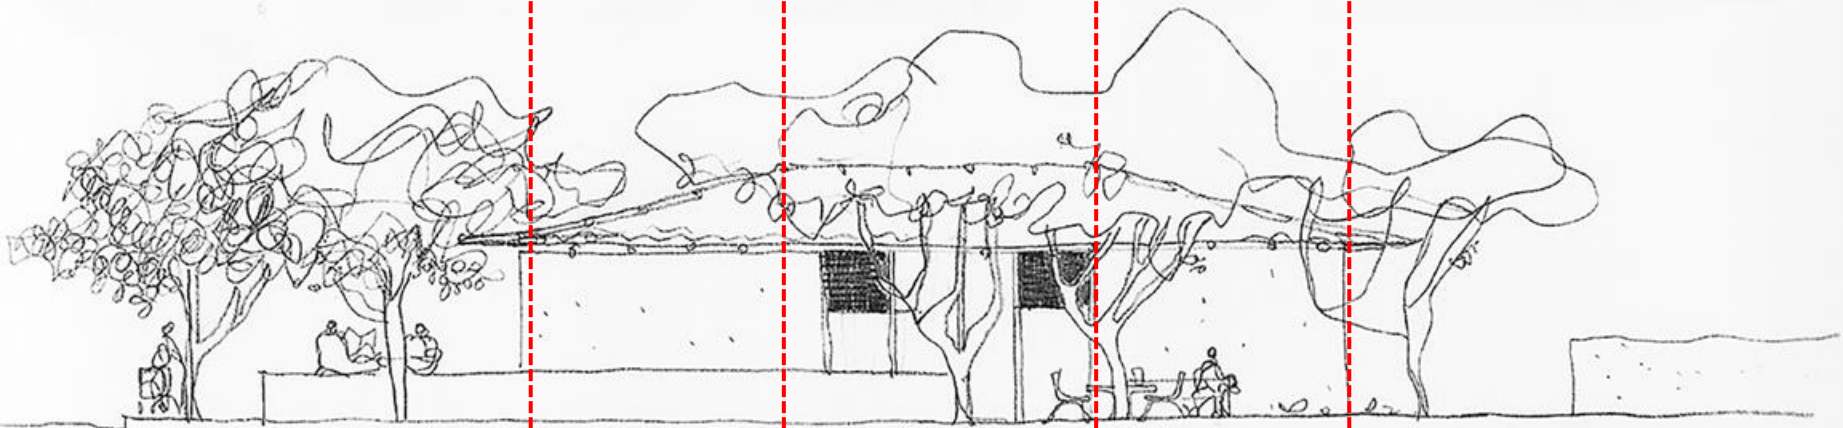


FACHADA
ESCALA 1:50

Paulo Mendes da Rocha
Casa na Praia da Lagoinha, Ubatuba, 1974

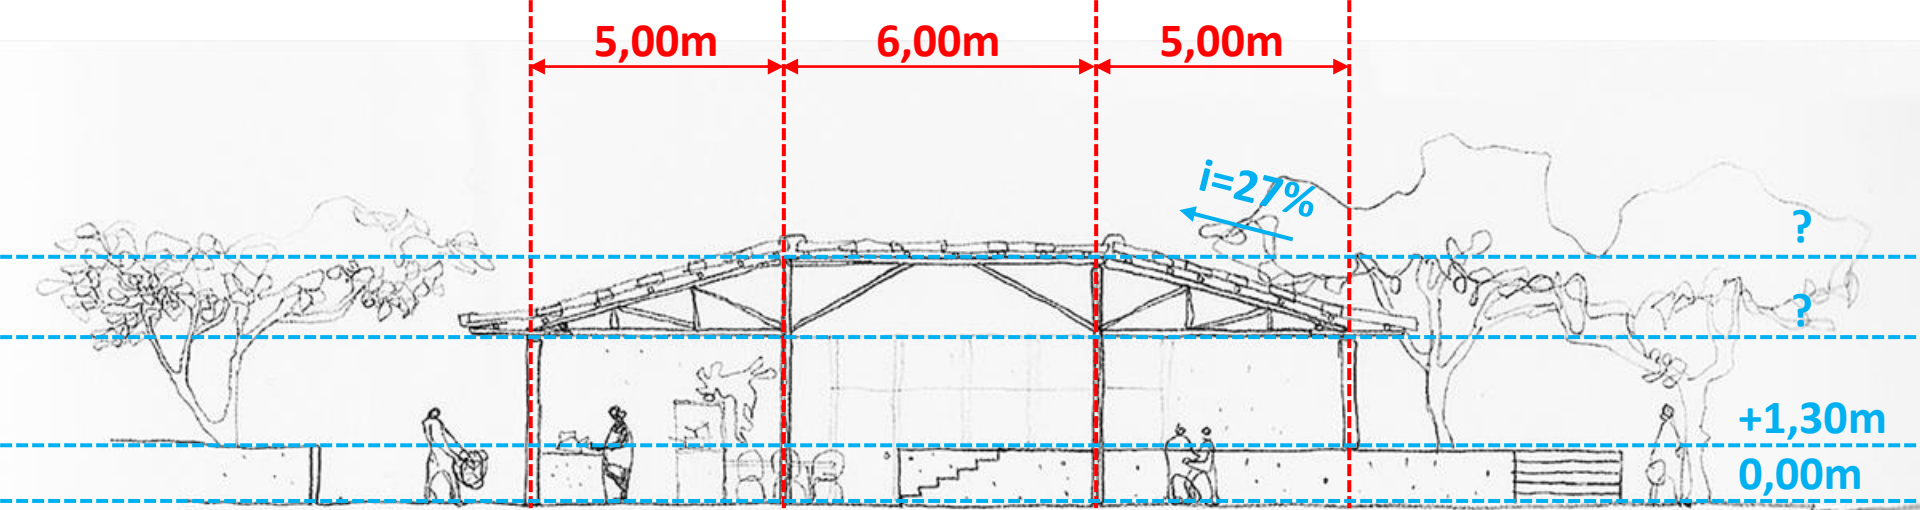

CORTE
ESCALA 1:50

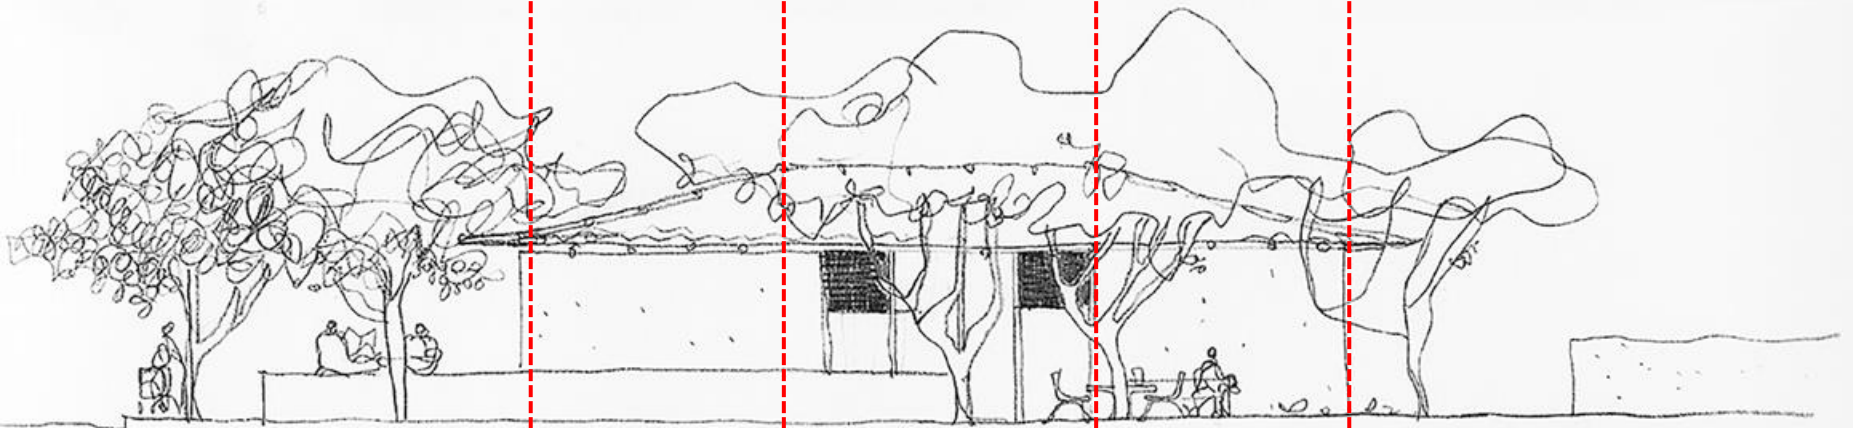

FACHADA
ESCALA 1:50

Paulo Mendes da Rocha
Casa na Praia da Lagoinha, Ubatuba, 1974