


COMÉRCIO

VIA PÚBLICA

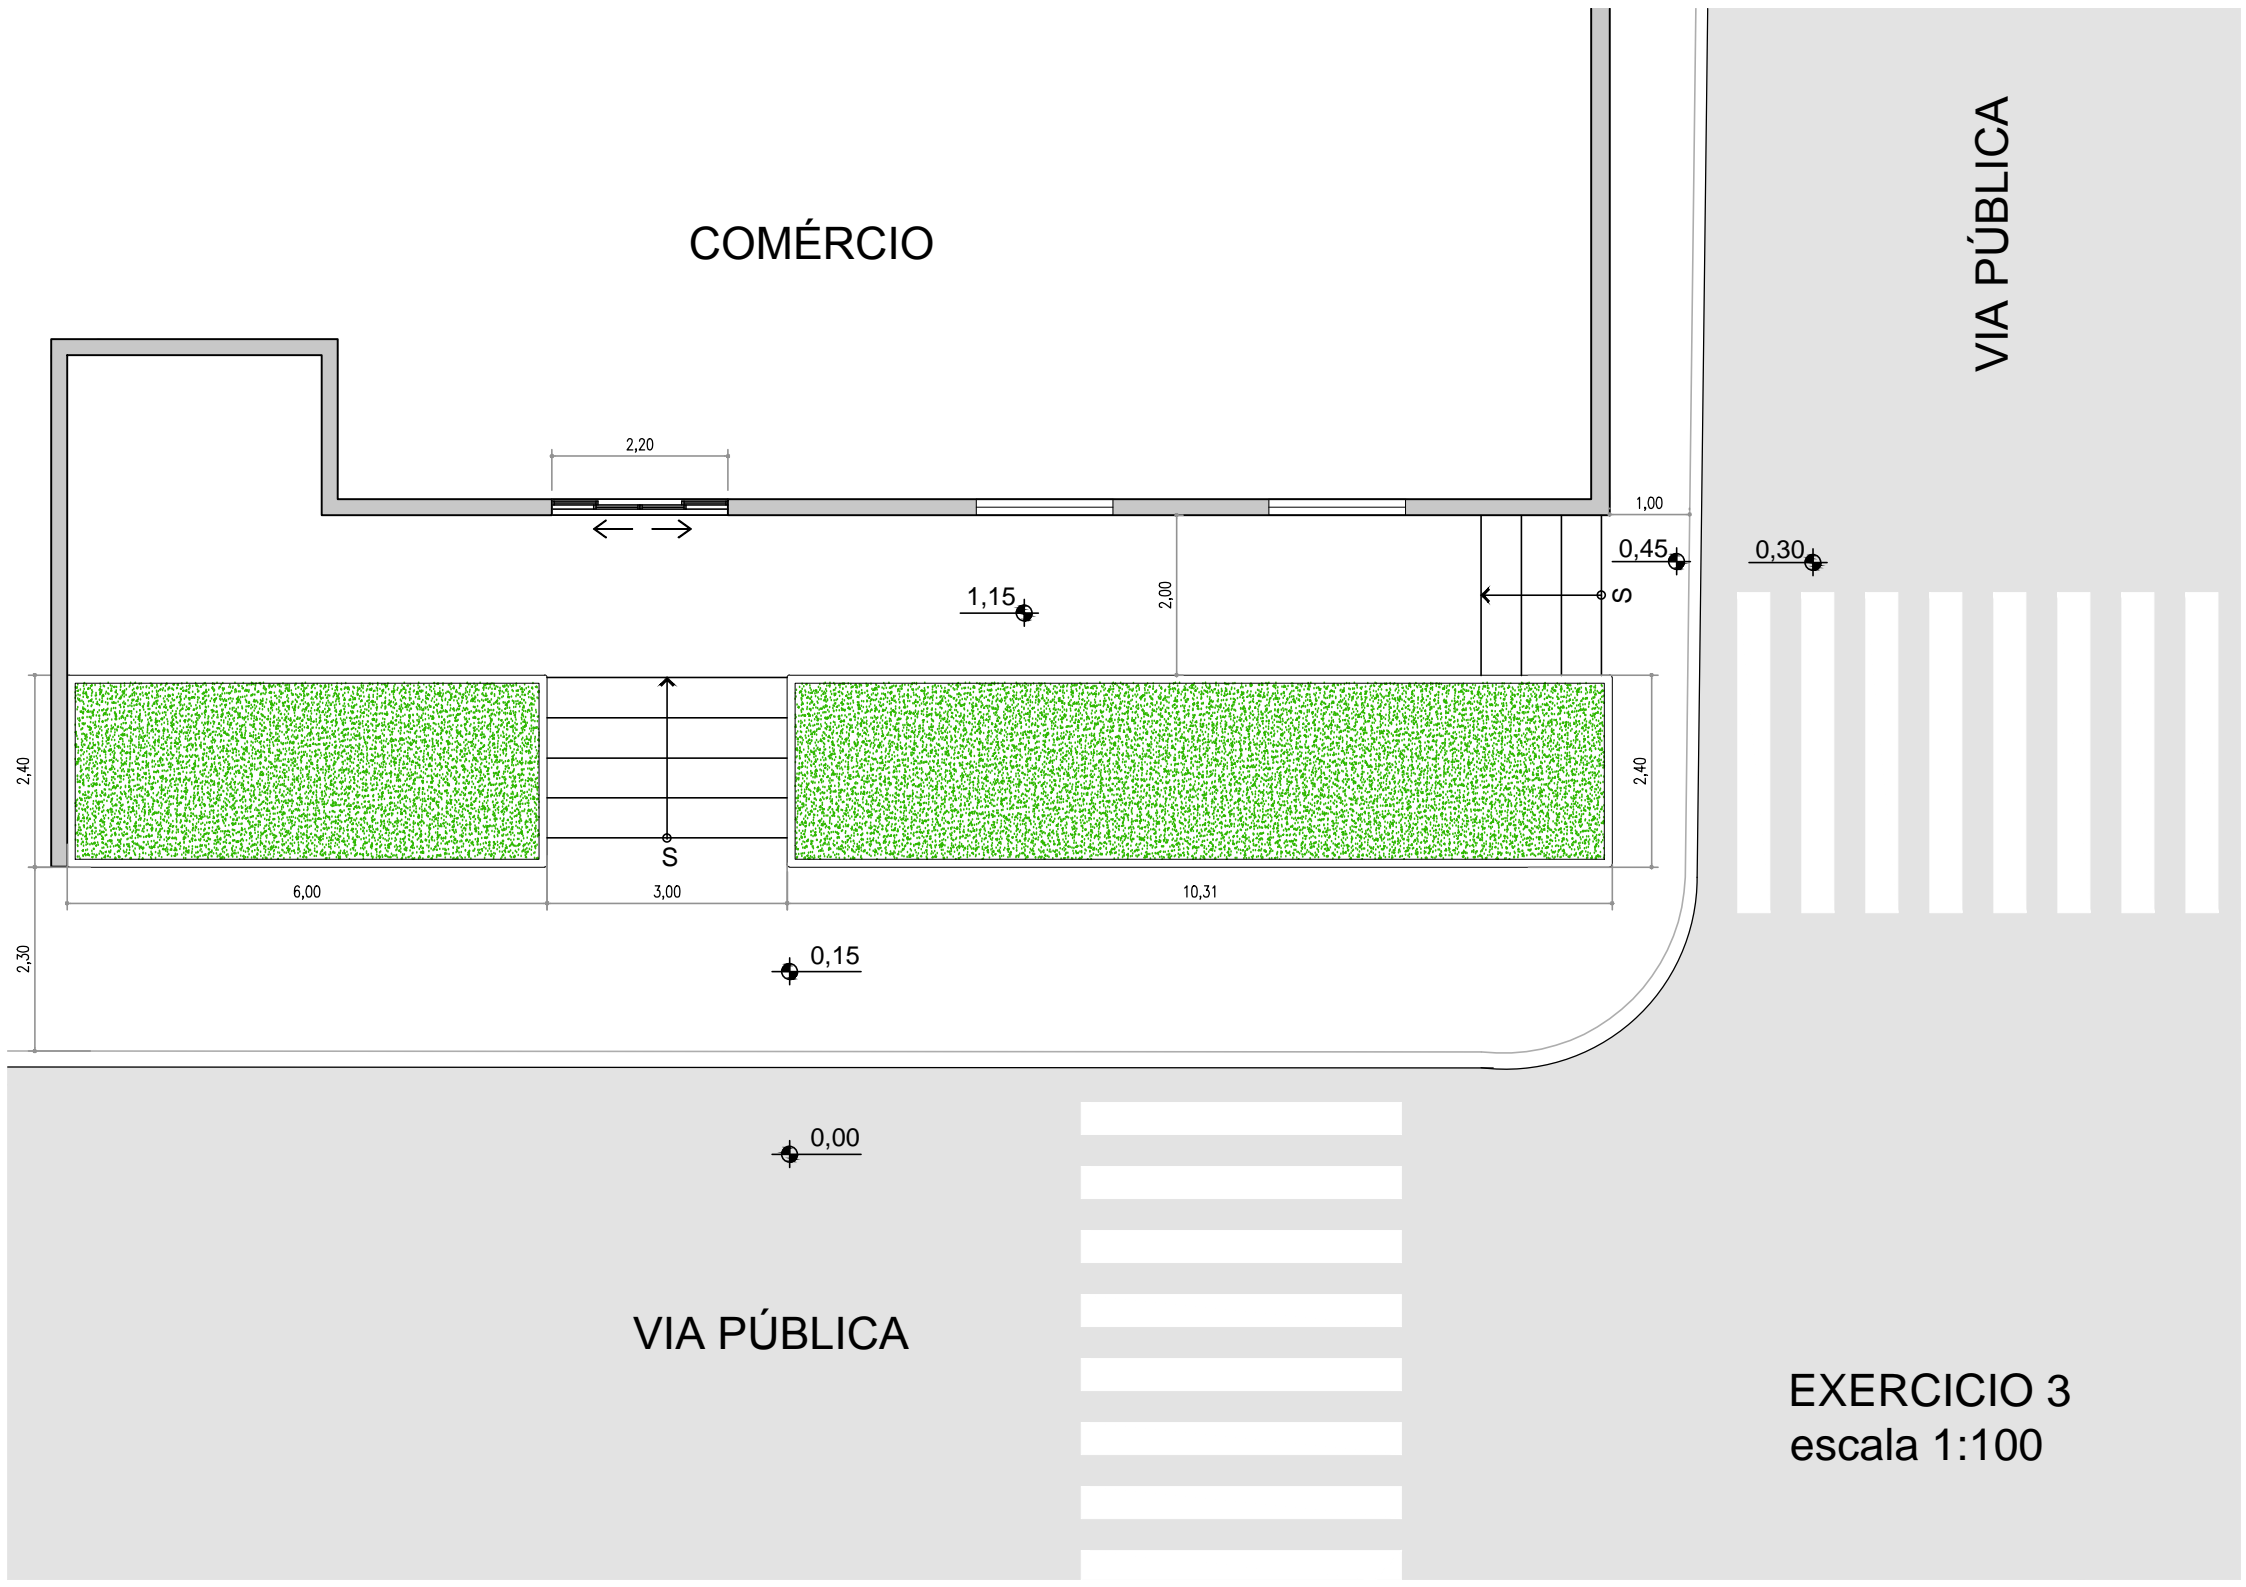

EXERCICIO 3
escala 1:100