



**SISTEMAS DE ESPAÇOS VERDES E ÁREAS LIVRES DO CAMPUS II - USP SÃO CARLOS**  
**DIRETRIZES DE GESTÃO E PROPOSTA DE INTERVENÇÃO**




**IMPLANTAÇÃO**

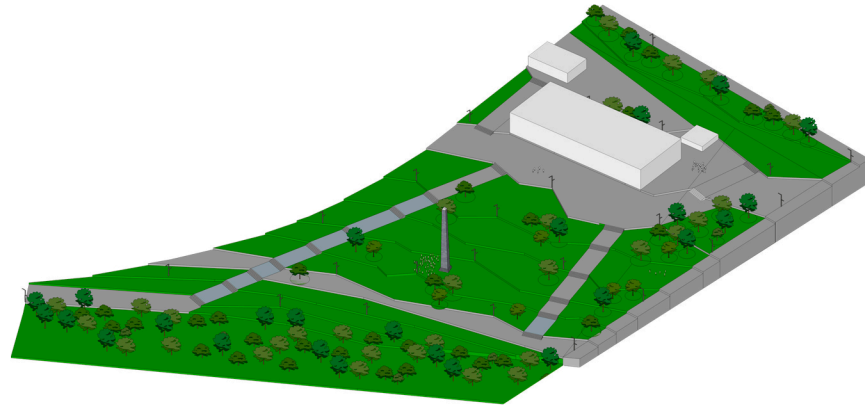


**ISOMÉTRICA**

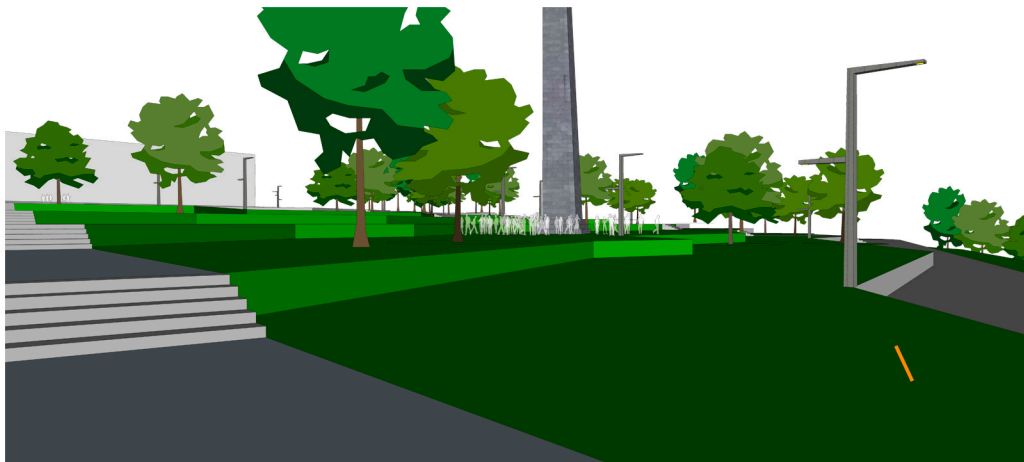


**VISTA PRAÇA CENTRAL**

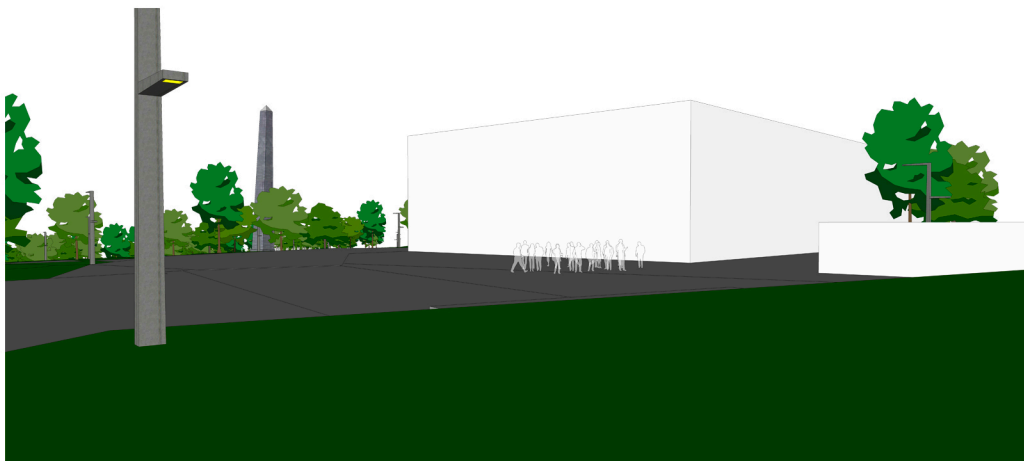

**VISTA BLOCOS EDIFICADOS**

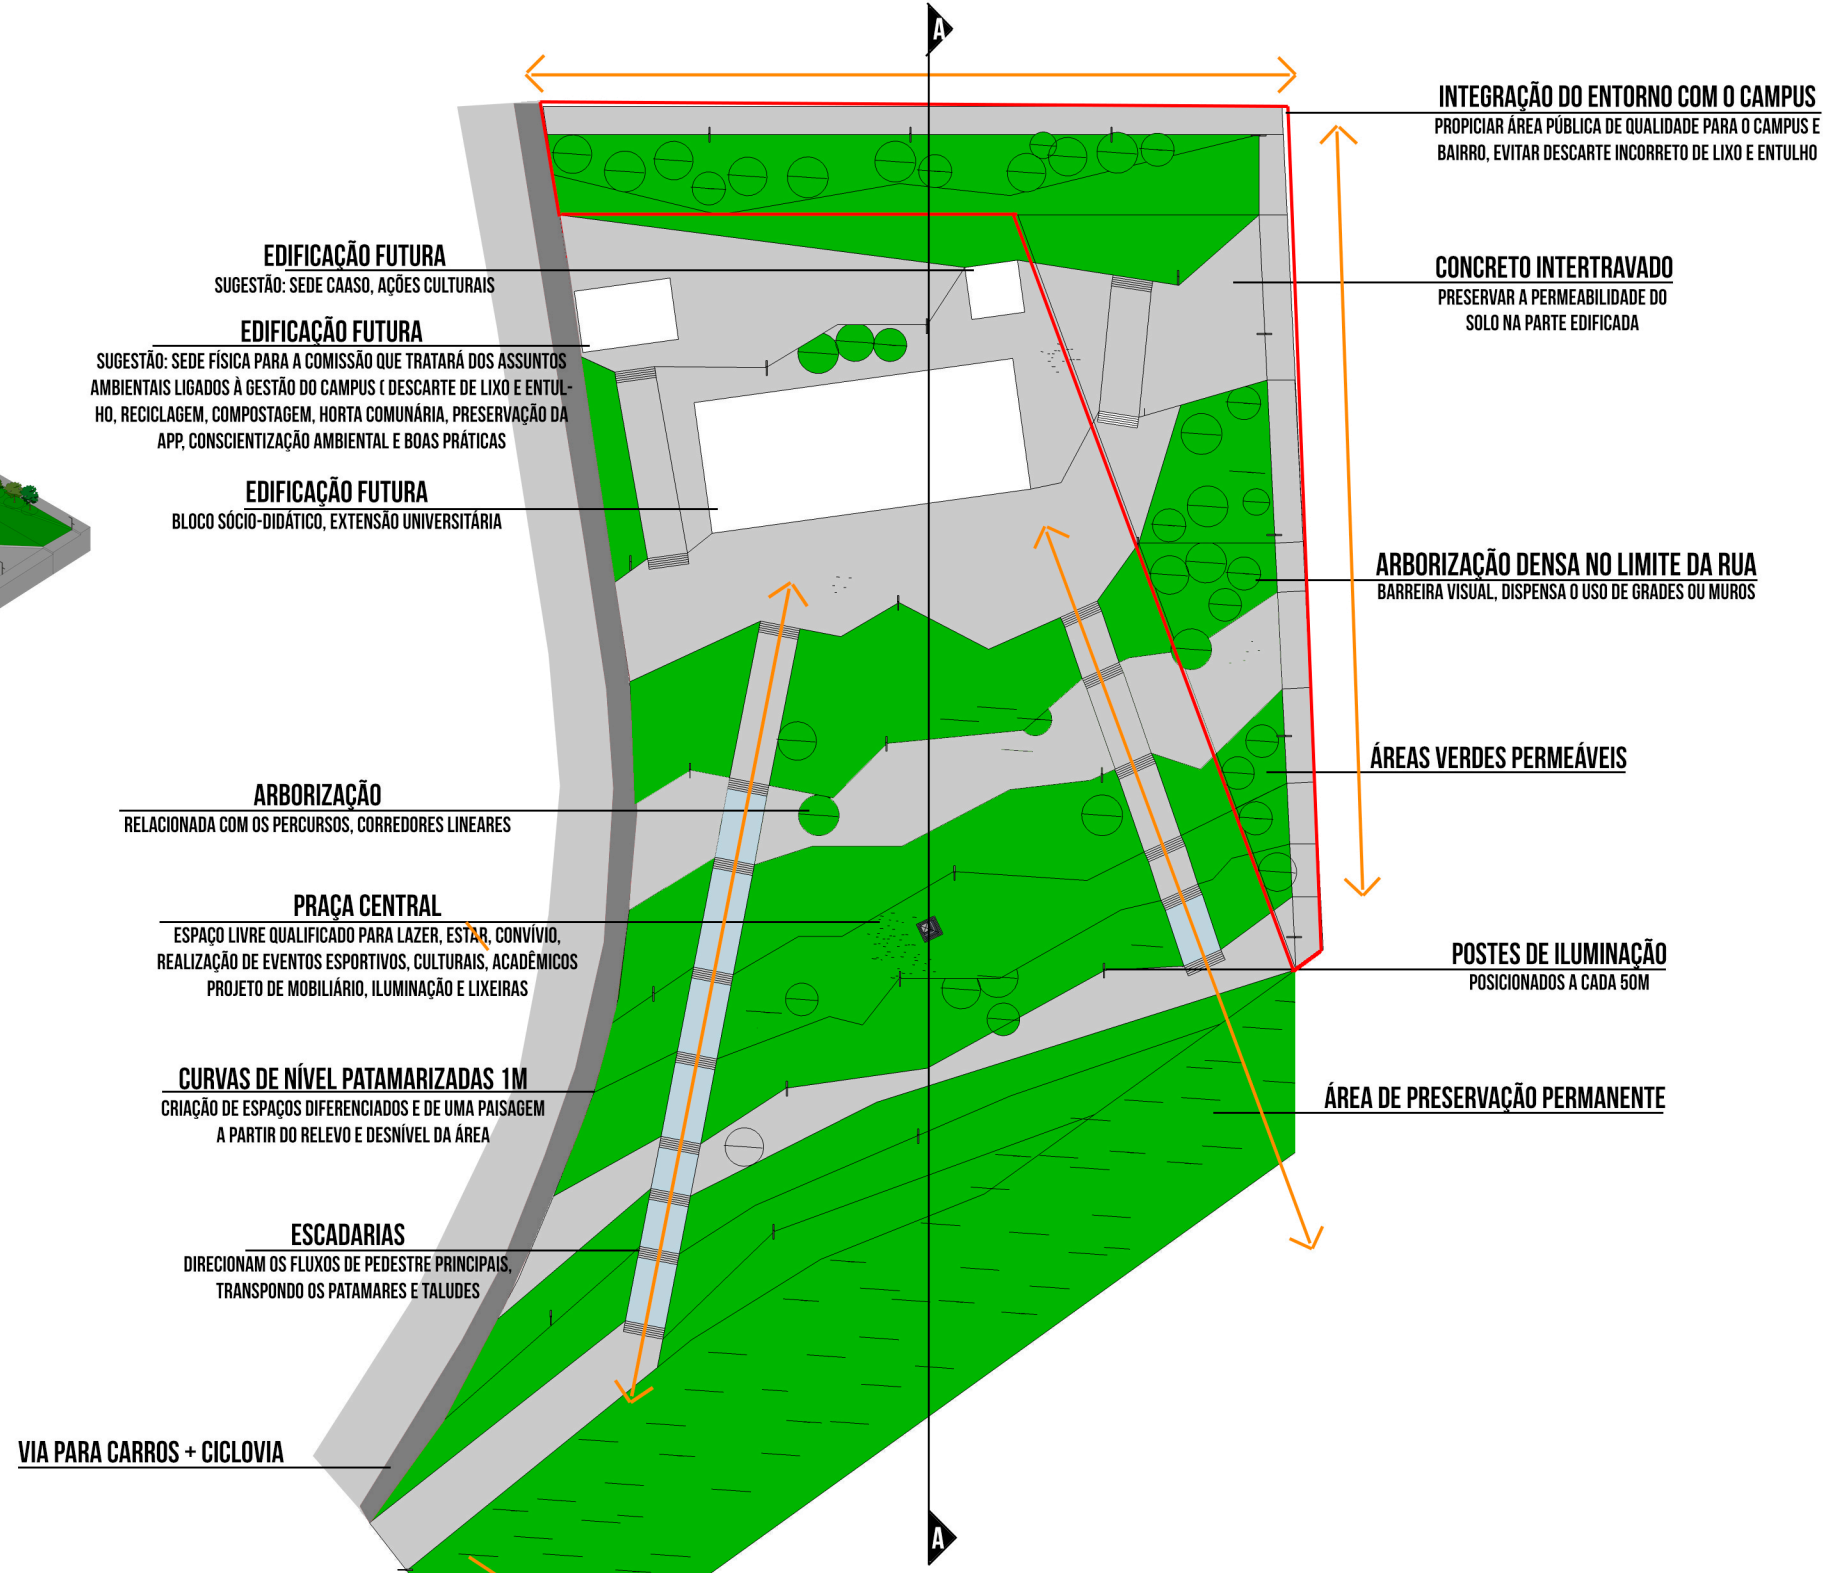

→ **FLUXOS PRINCIPAIS**  
**PLANTA ESCALA**

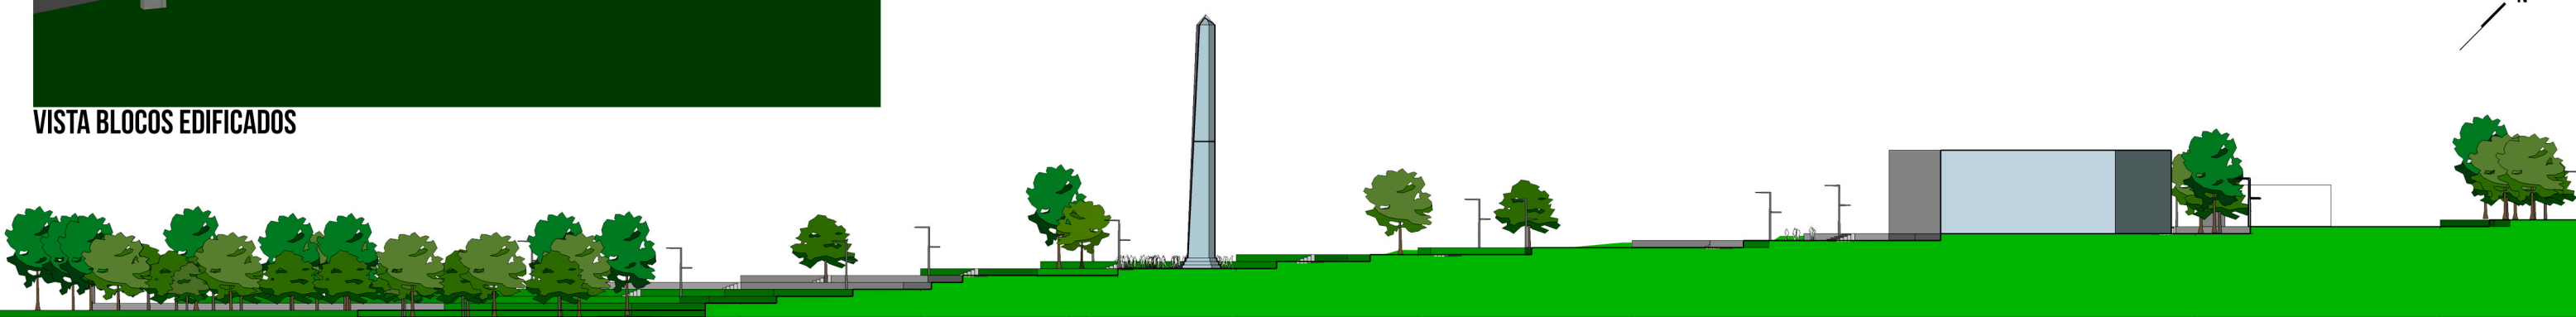

**CORTE AA**