



PLANTA DO TABULEIRO
ESC. 1:250

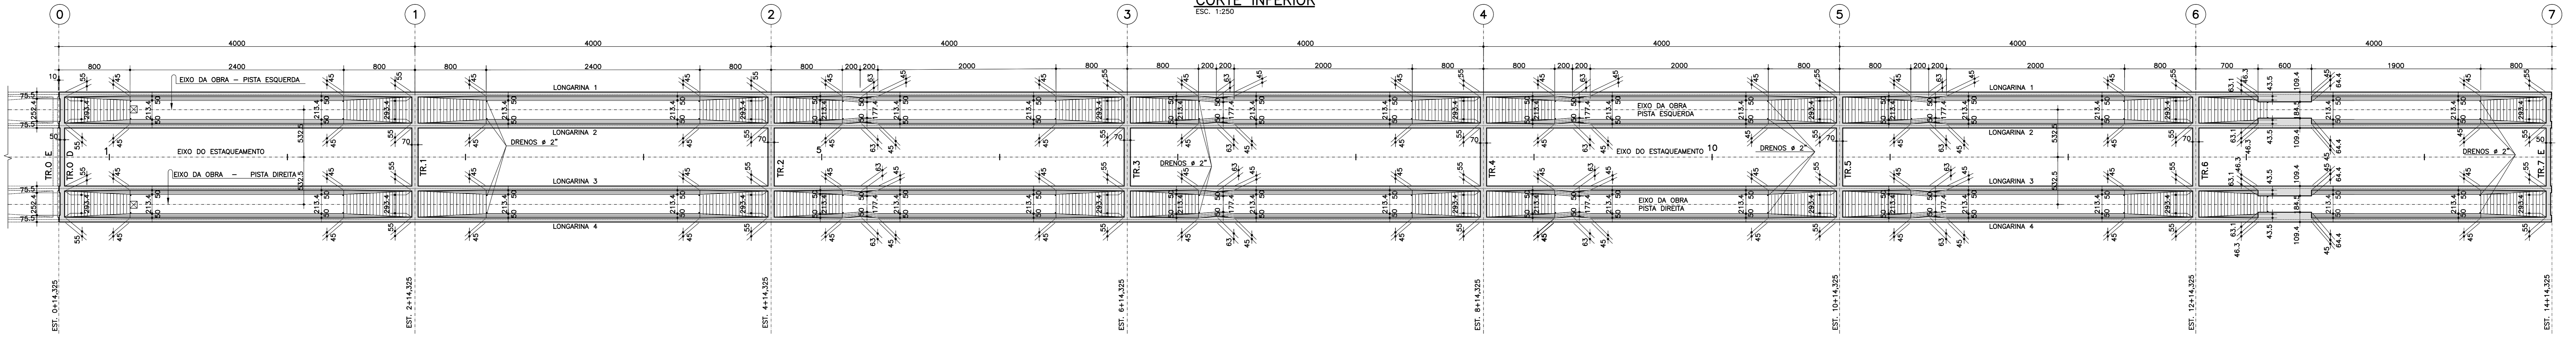

CORTE INFERIOR
ESC. 1:250



PERFIL LONGITUDINAL
ESC. 1:250

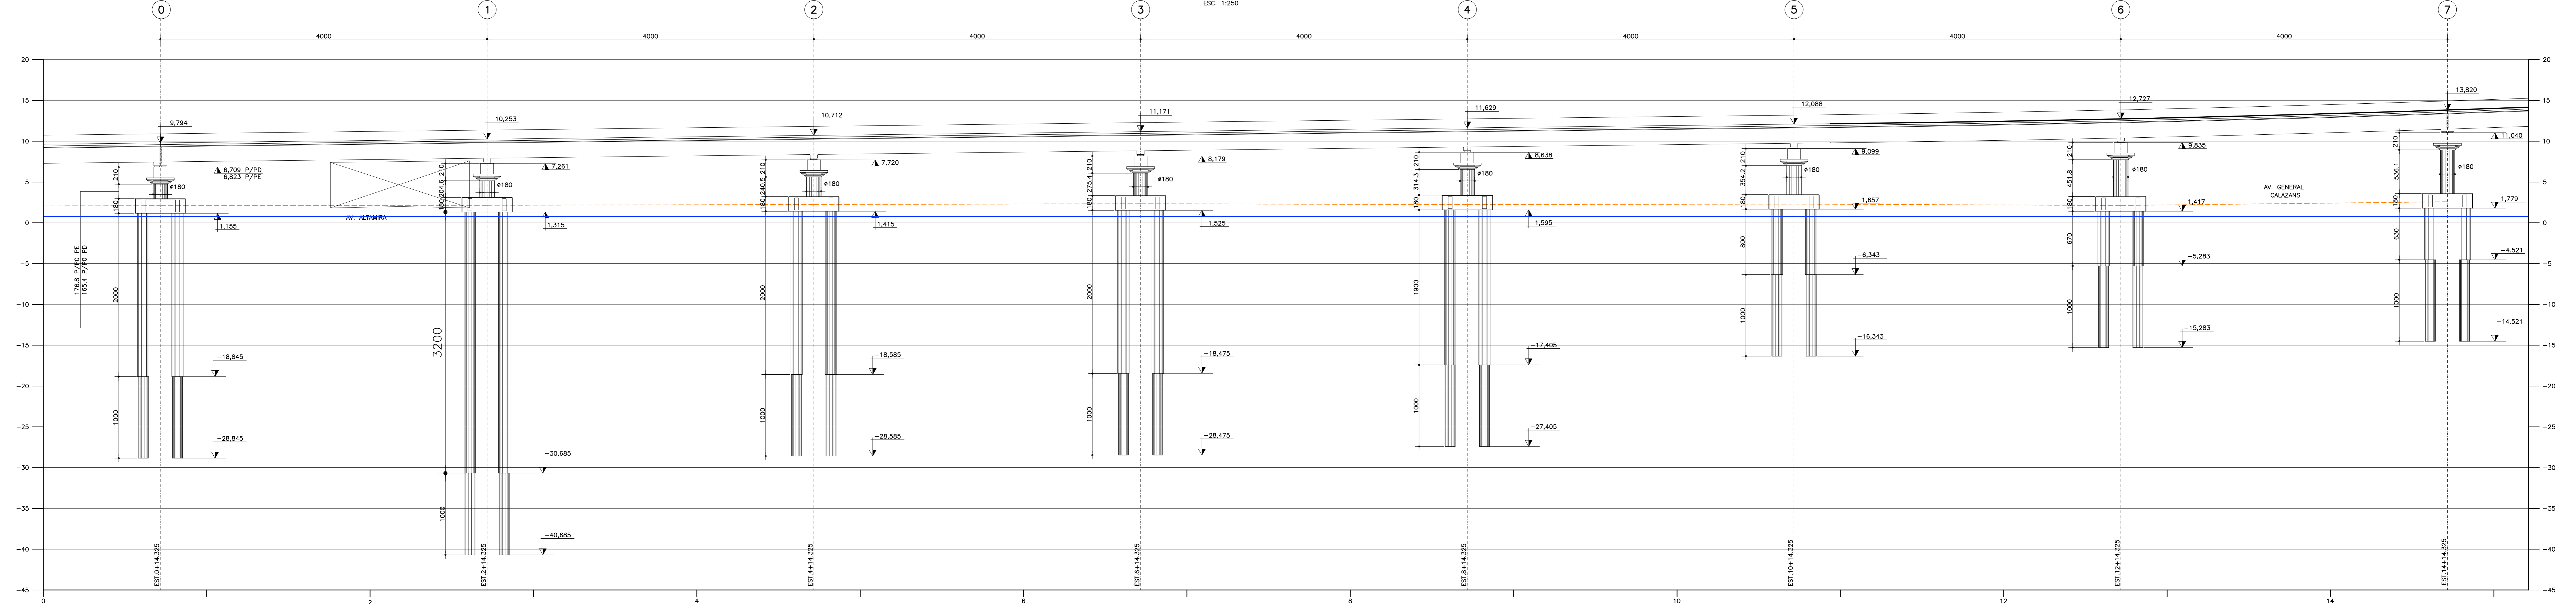

SEÇÃO TRANSVERSAL TÍPICA
ESC. 1:75

